

PROČELJA I PRESJECI M.100

+ 183.00

+ 182.20

1 1 1 1 1
m

ULICA JURJA
HABDELIĆA

+ 175.70

PALAČA ZAKMARDY

INFO TRAKA
crni inox + 172.12

LIPIJSKA
ODVODNJA + 172.12

INFO TRAKA
crni inox + 173.20

MOBILNA URBANA OPREMA

REZ
crni inox + 172.12

TERASA PIVNICE

+ 172.12

ŠETALIŠTE
VATROSLAVA
JAGIĆA

+ 171.10

+ 182.20

+ 179.20

+ 176.10


+ 176.10

+ 172.12

+ 171.95

+ 171.60

+ 171.60

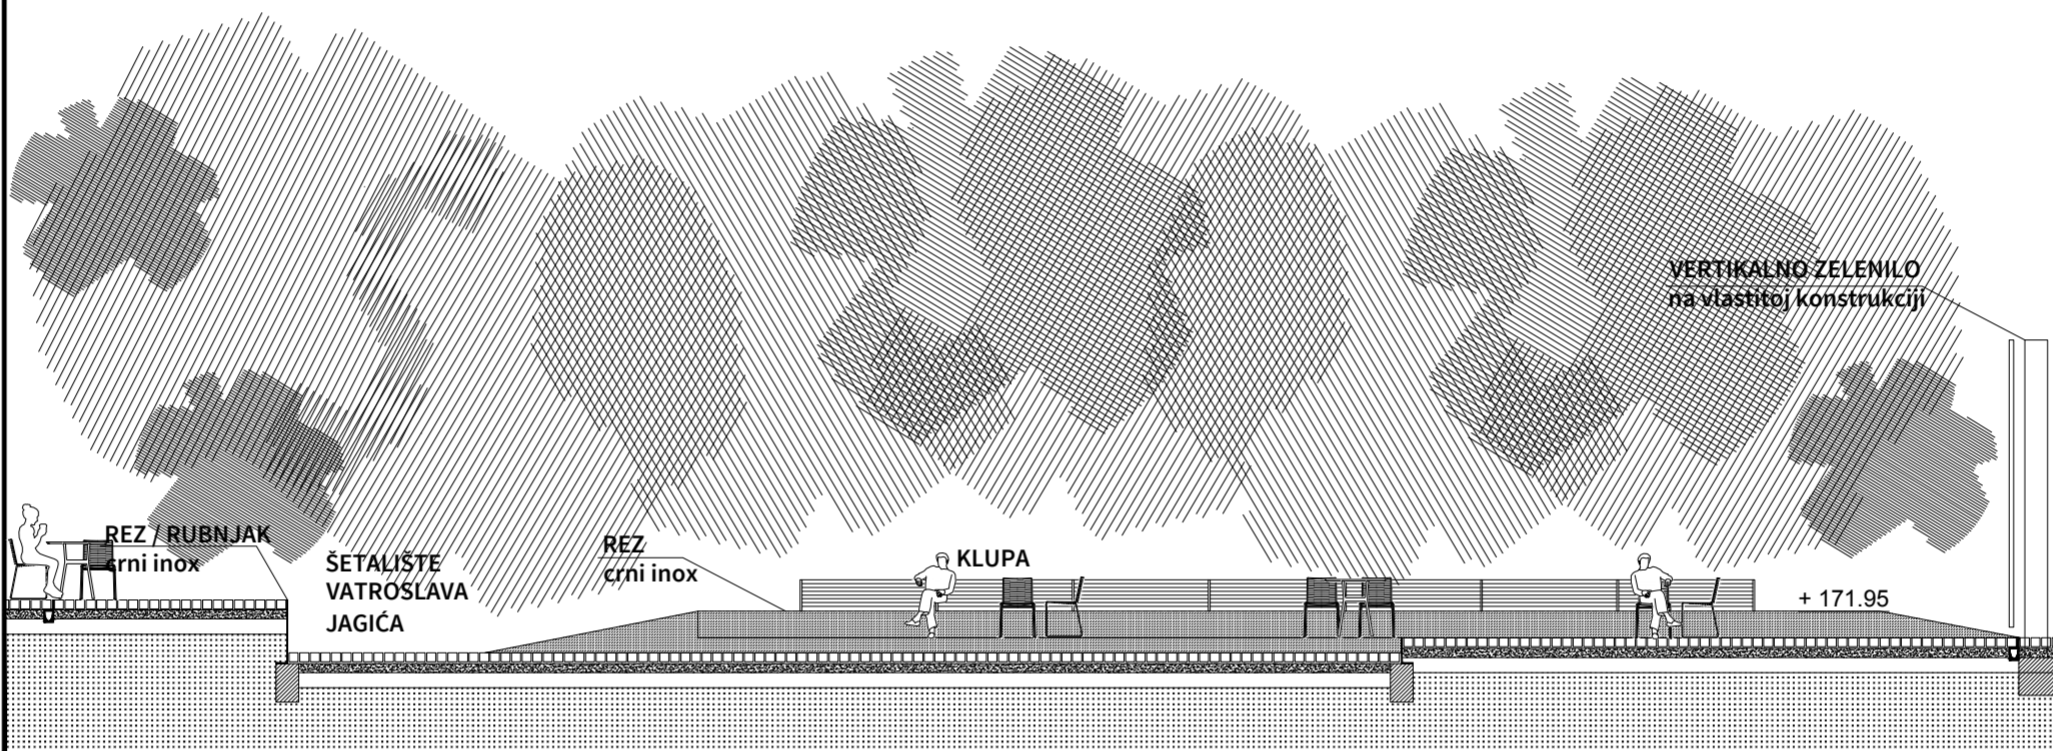

+ 179.20

+ 181.90

+ 176.10

+ 176.10

+ 172.95


+ 172.12

+ 171.10

+ 171.60

ULICA JURJA
HABDELIĆA

STALAK ZA BICIKLE
crni inox

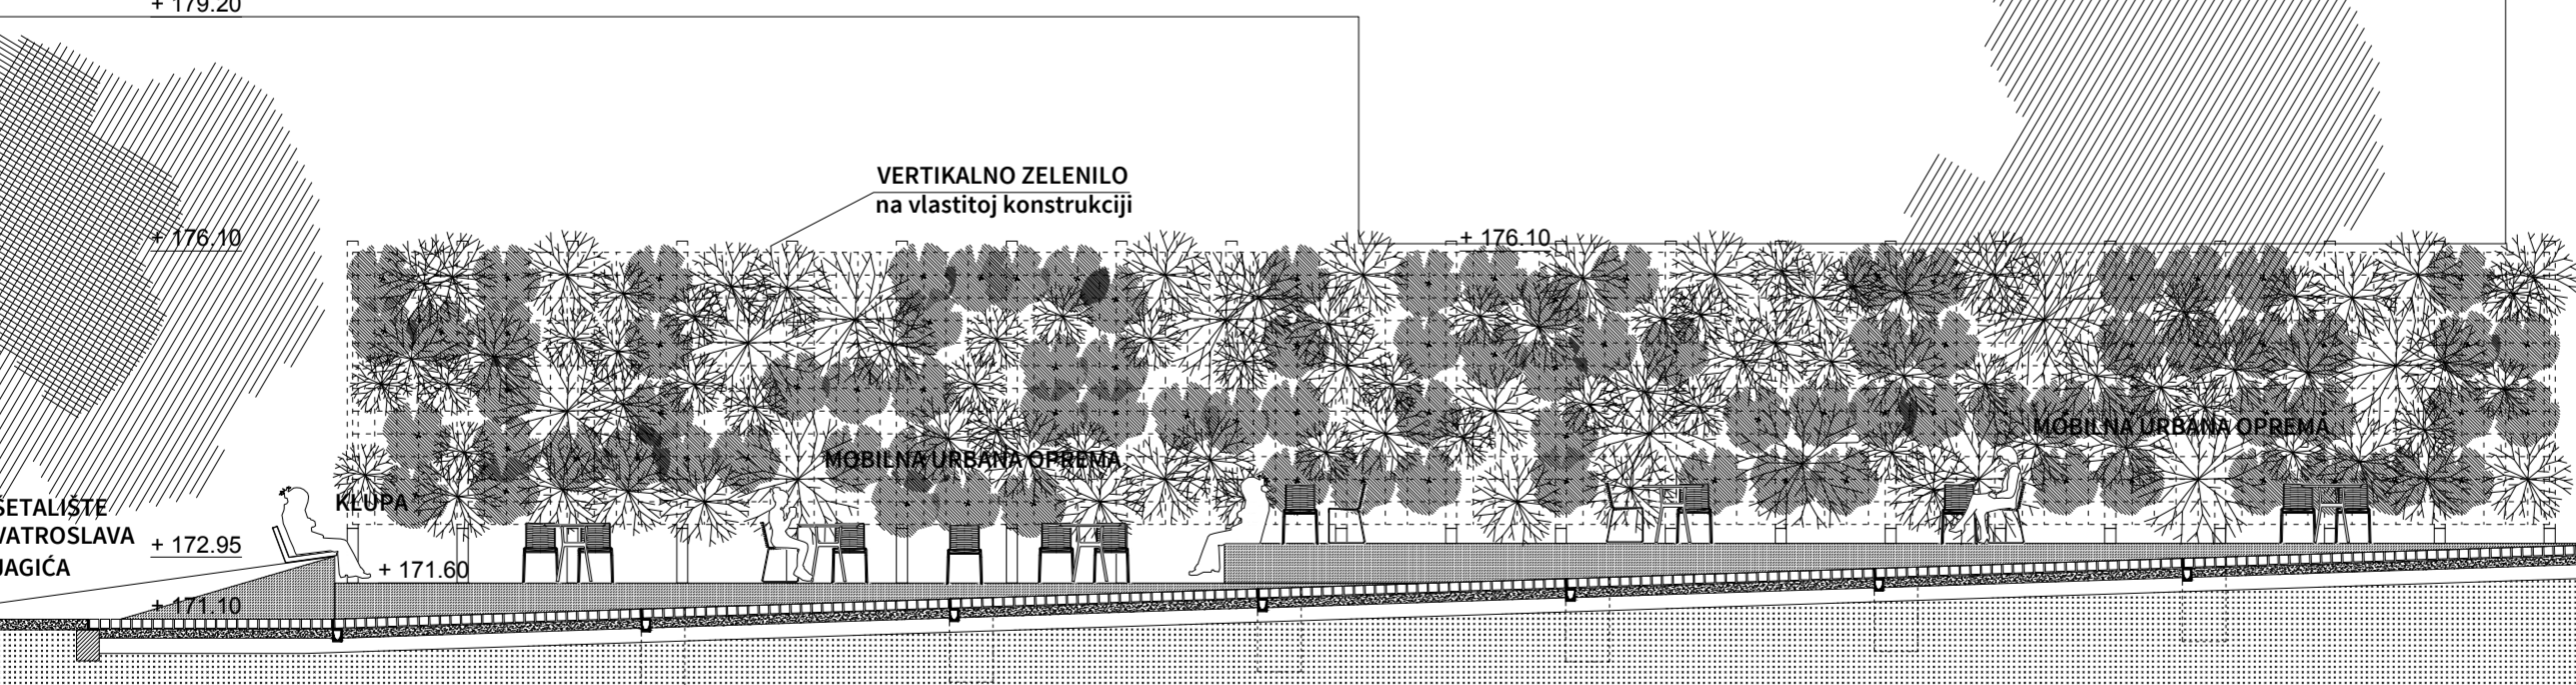

+ 181.90

+ 181.90



+ 176.10

+ 176.10

+ 172.12


+ 172.12

+ 171.60

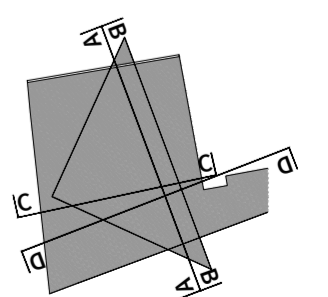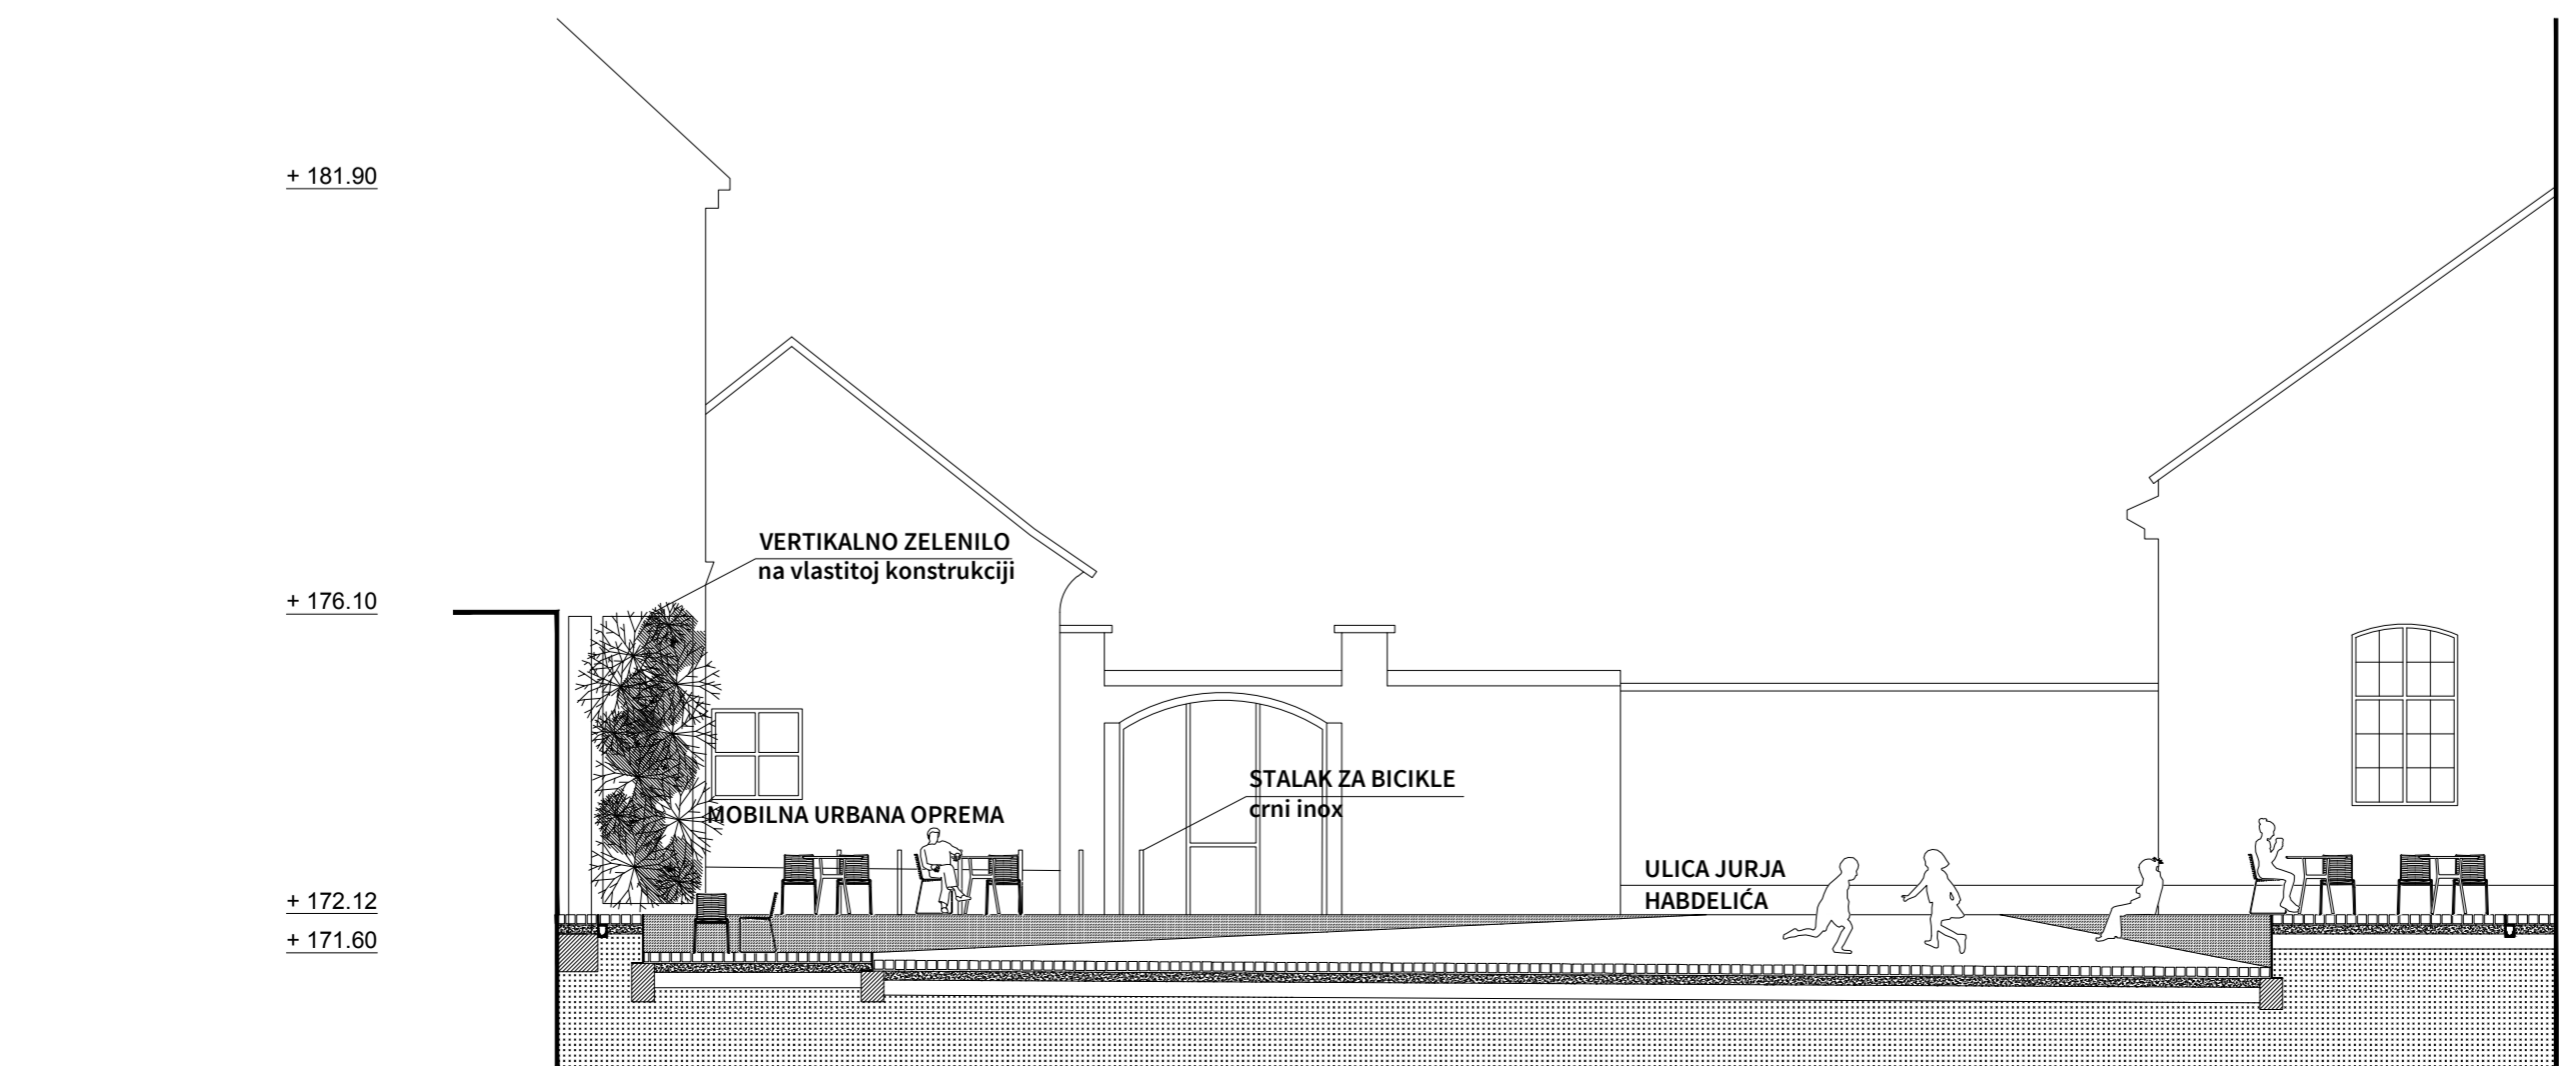


URBANA OPREMA I HORTIKULTURA

POZICIJE URBANE OPREME

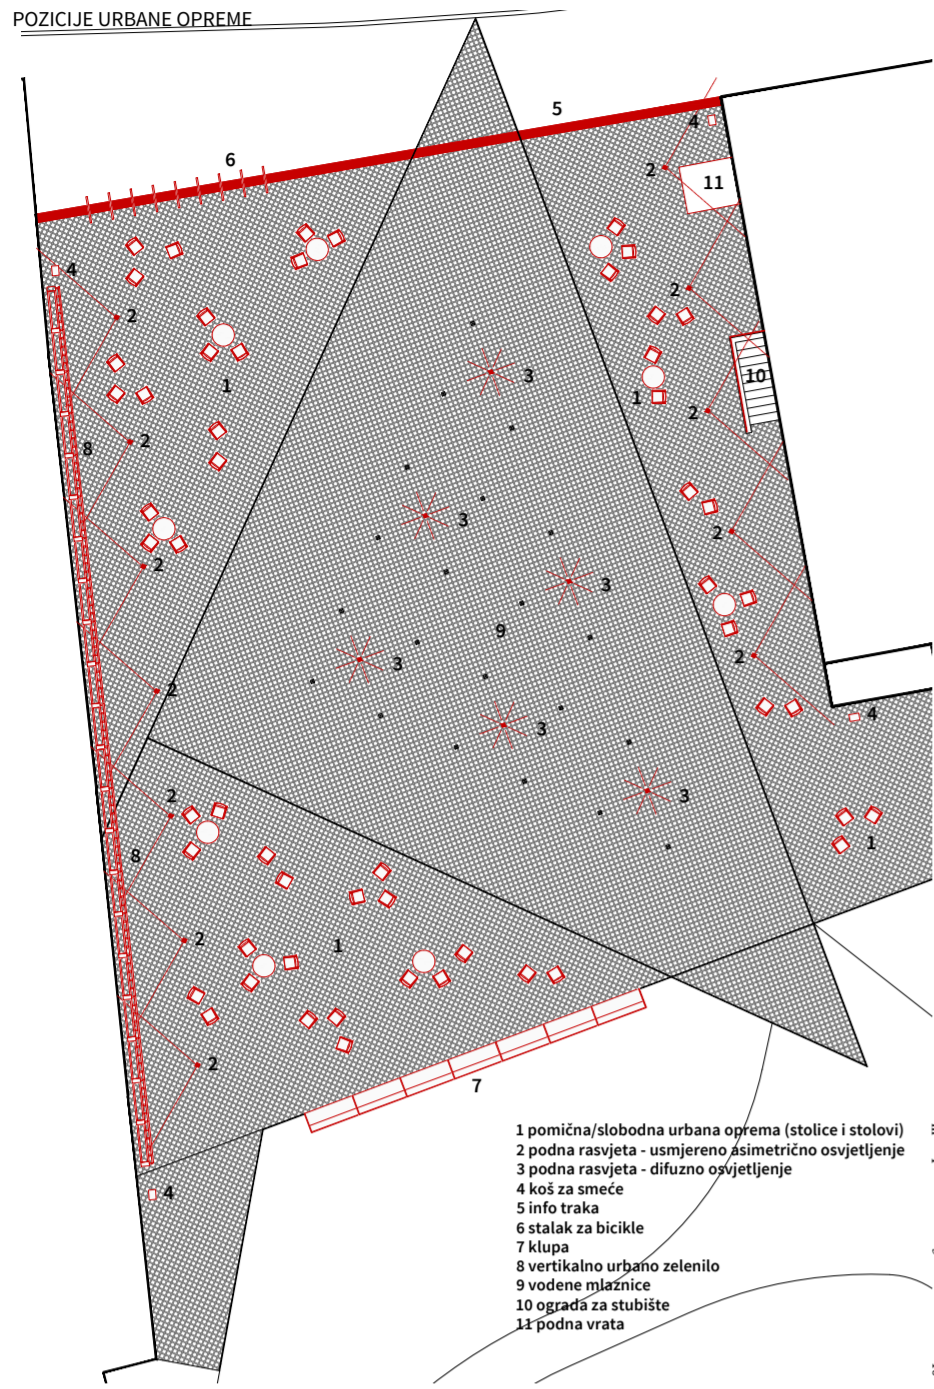

- 1 pomična/slobodna urbana oprema (stolice i stolovi)
- 2 podna rasvjeta - usmjereno asimetrično osvjetljenje
- 3 podna rasvjeta - difuzno osvjetljenje
- 4 koš za smeće
- 5 info traka
- 6 stalak za bicikle
- 7 klupa
- 8 vertikalno urbano zelenilo
- 9 vodene mlaznice
- 10 ograda za stubište
- 11 podna vrata

SCENARIJI KORIŠTENJA STOLICA


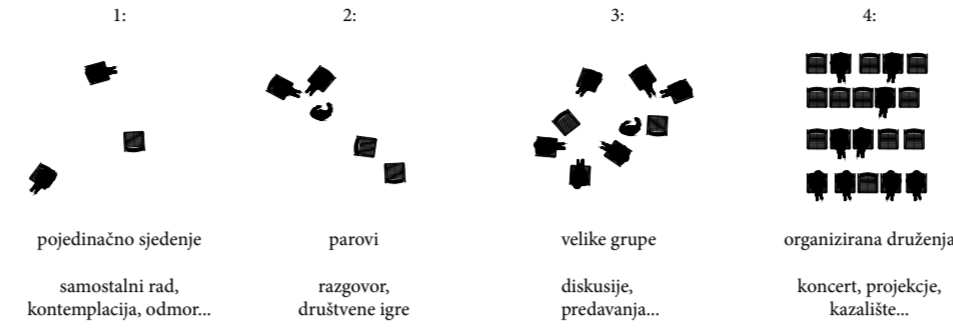


REFERENTNI PRIMJERI



KONCEPT RASVJETE

- 1: podna ugradbena rasvjeta - difuzno svjetlo
- 2: podna ugradbena rasvjeta - usmjereno asimetrično svjetlo
- 3: osvjetljavanje posebnih događaja - mogućnost ugradnje reflektora na konstrukciju zelenog zida

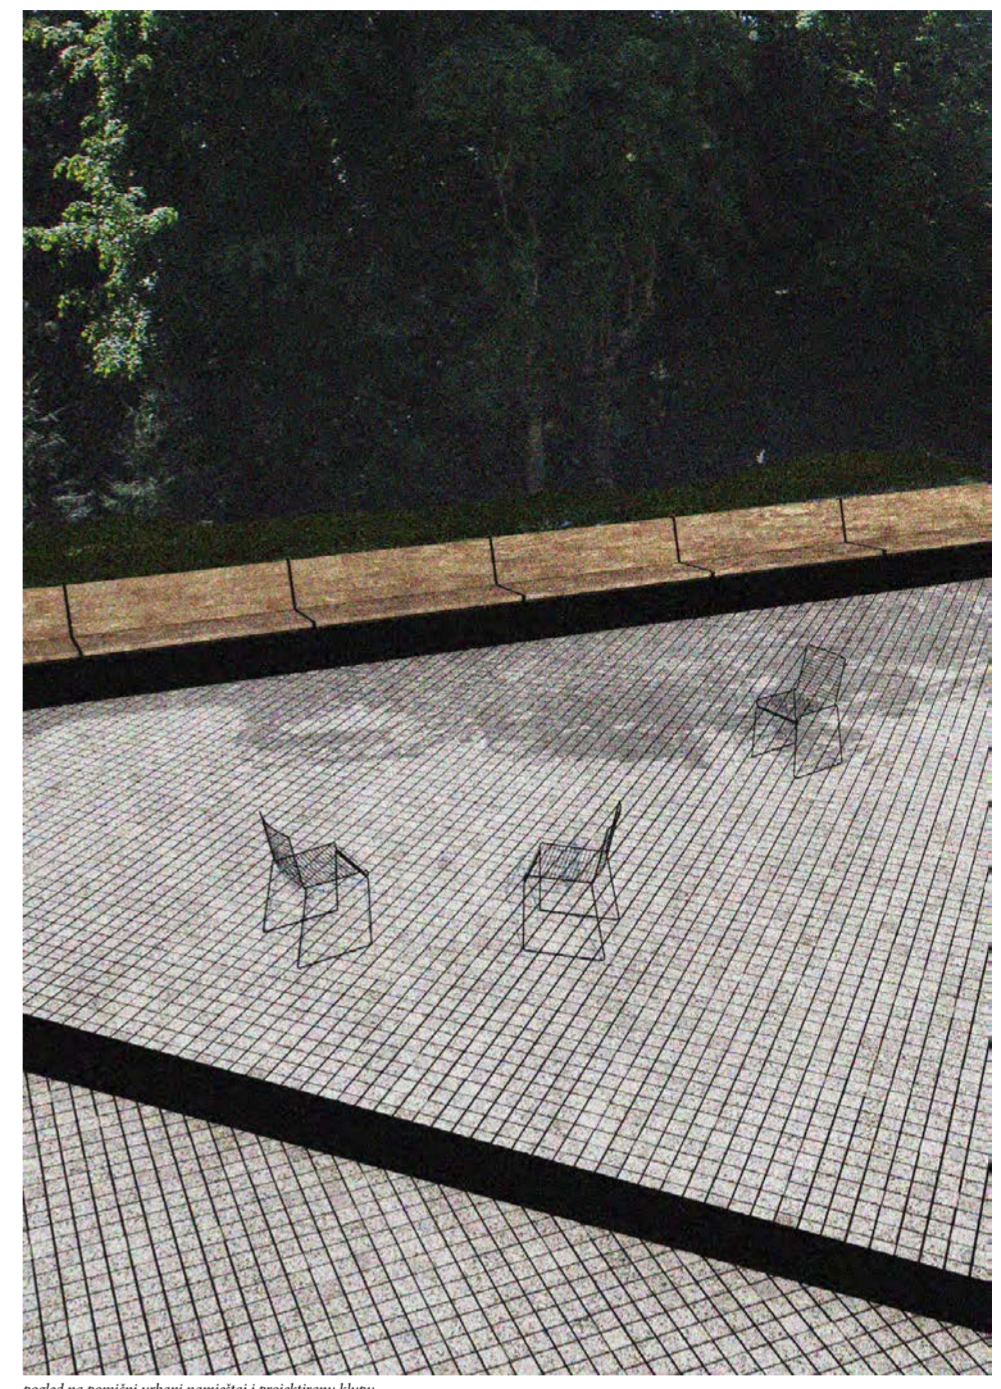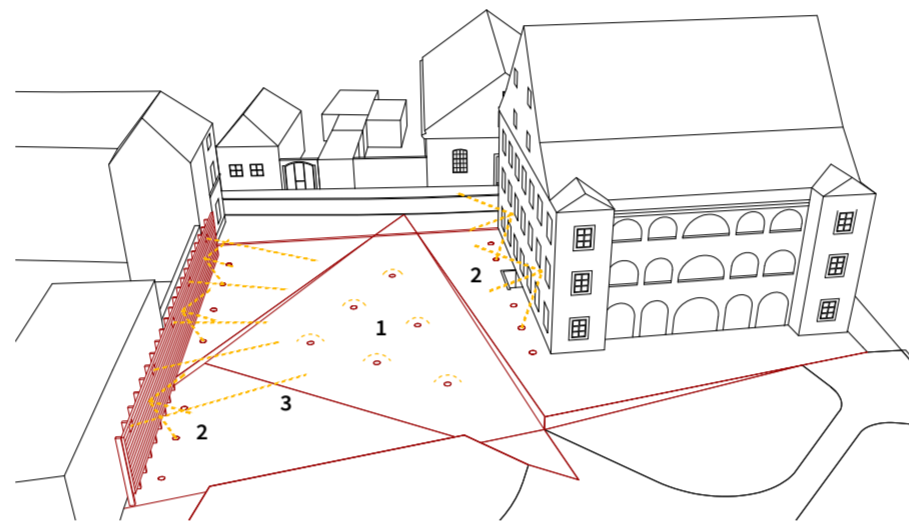


pogled na pomični urbani namještaj i projektiranu klupu

ODABRANA OPREMA


1 : stolica

žičana, lagana, crne boje, galvanizirani + lakirani čelik, stackable do 20 komada

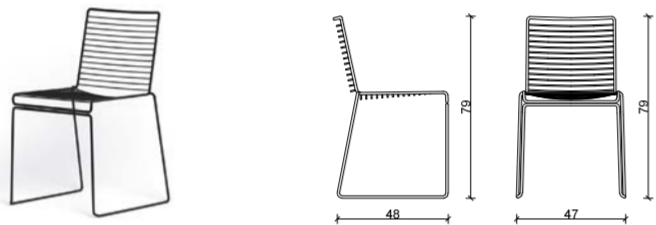

2 : stol

crna boja, aluminij s dvostrukim zaštitnim slojem protiv habanja i uv zračenja

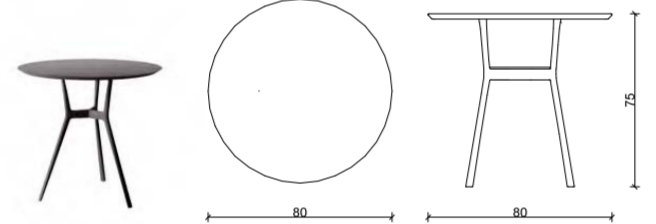

3 + 4 : podna lampa


ugradbena podna lampa, usmjereno asimetrično osvjetljenje + raspršeno svjetlo, topla boja svjetla, maska od nehrđajućeg čelika



PROJEKTIRANA OPREMA


5 : koš za smeće

crni inox, nehrđajući lim, brušena obrada materijala

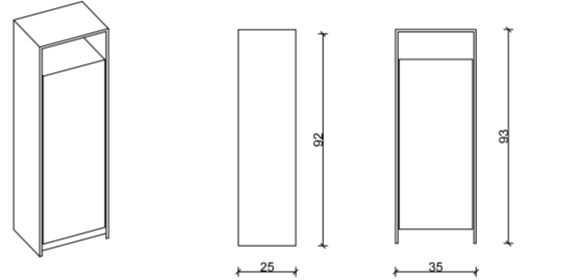

7 : stalak za bicikle

crni inox, nehrđajući lim, brušena obrada materijala

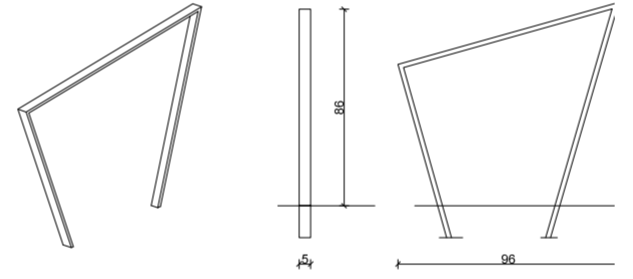


6 : info traka

crna traka debljine od 25 cm položena na pod. Na traci su ispisane razne informacije, karta grada i slično.




8 : klupa

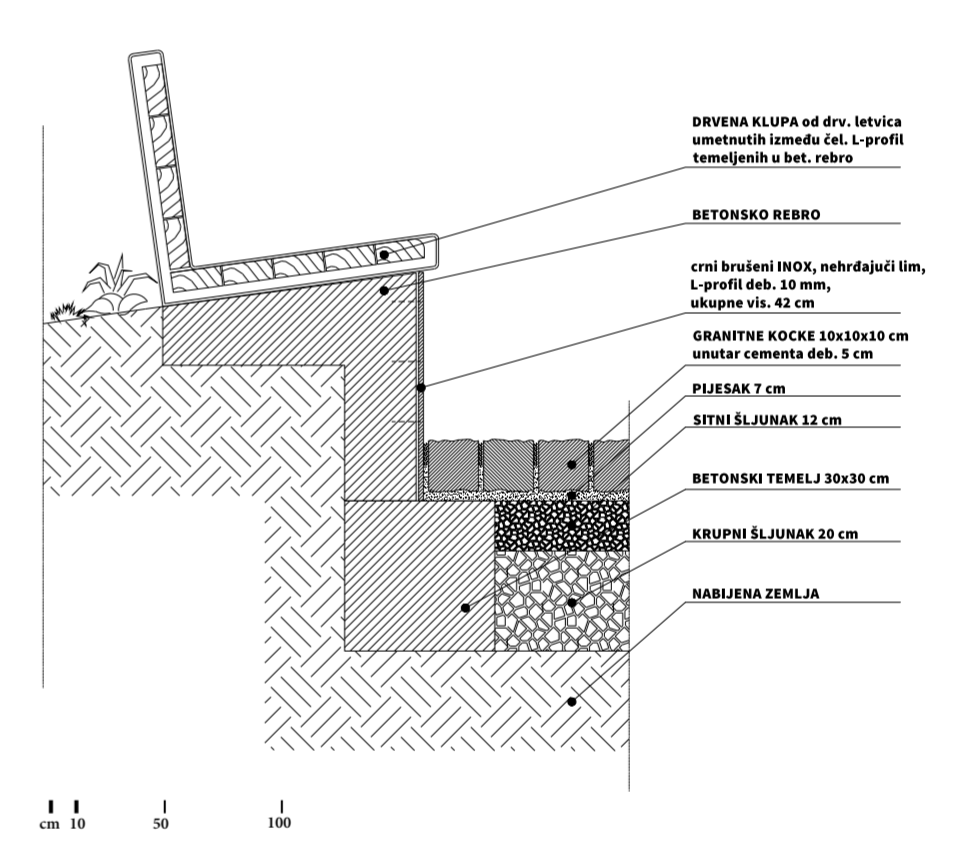

cm 10 50 100

SHEMA SADNJE I KATALOG BILJKA:

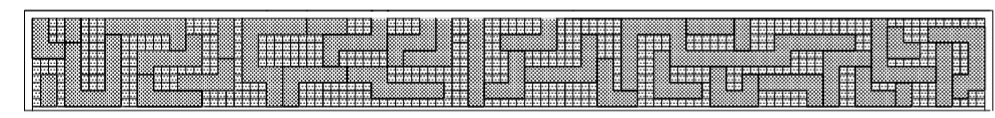

dominantne biljke

bilje akcenti

KATALOG BILJA:

Dominantno bilje



1. *Onoclea sensibilis*
2. *Matteuccia struthiopteris*
3. *Phalaris Arctic sun*
4. *Persicaria runcinata*
5. *Imperata cylindrica*
6. *Hosta sum*
7. *Hosta Wide brim*
8. *Leptinela dionica*

Bilje akcenti

9. *Cotula hispida*
10. *Carex siderosticha Shira*
11. *Mellissa officinalis*
12. *Mentha x Piperita Chocolate*
13. *Mentha x Piperita Citraro*
14. *Mentha x Piperita Citrata*
15. *Paronychia kapela ssp. serpyllifolia*
16. *Salvia lyrata "purple vulcano"*
17. *Sedum album "royal carpet"*
18. *Sedumhispanicus minus*
19. *Thymus foxley*
20. *Cymbopogon nardus*
21. *Salvia Officinalis Icterina*
22. *Cymbopogon citratus*
23. *Tanacetum parthenium Aureum*
24. *Thymus citrodorus Aureus*




TEHNIČKA RAZRADA

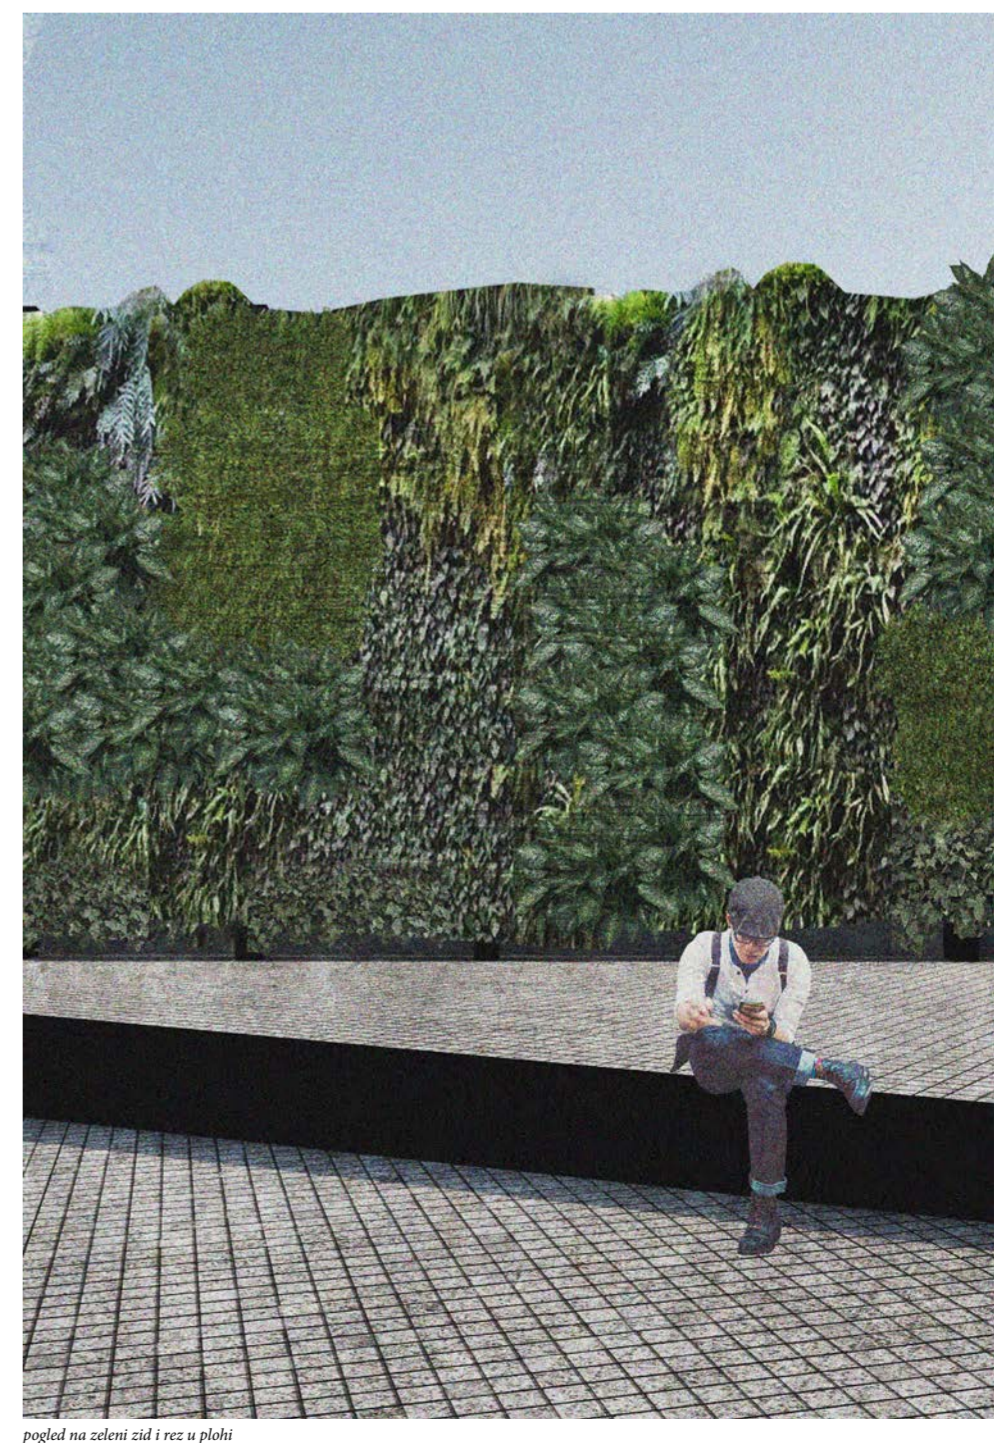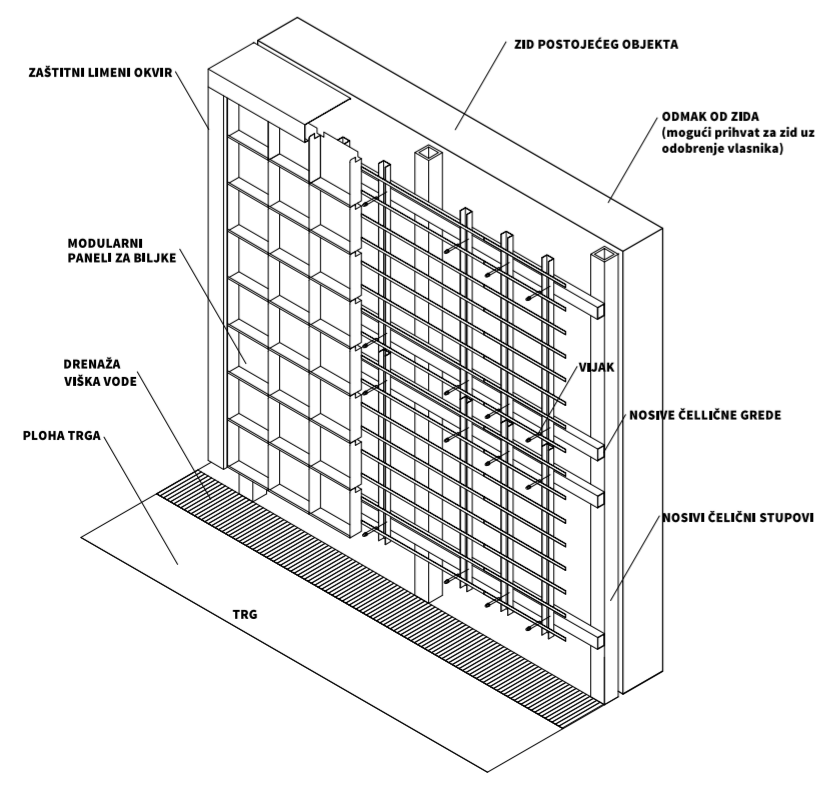







pogled na zeleni zid i rez u plohi

PODNE PLOHE I VODA


SHEMA POPLOČENJA

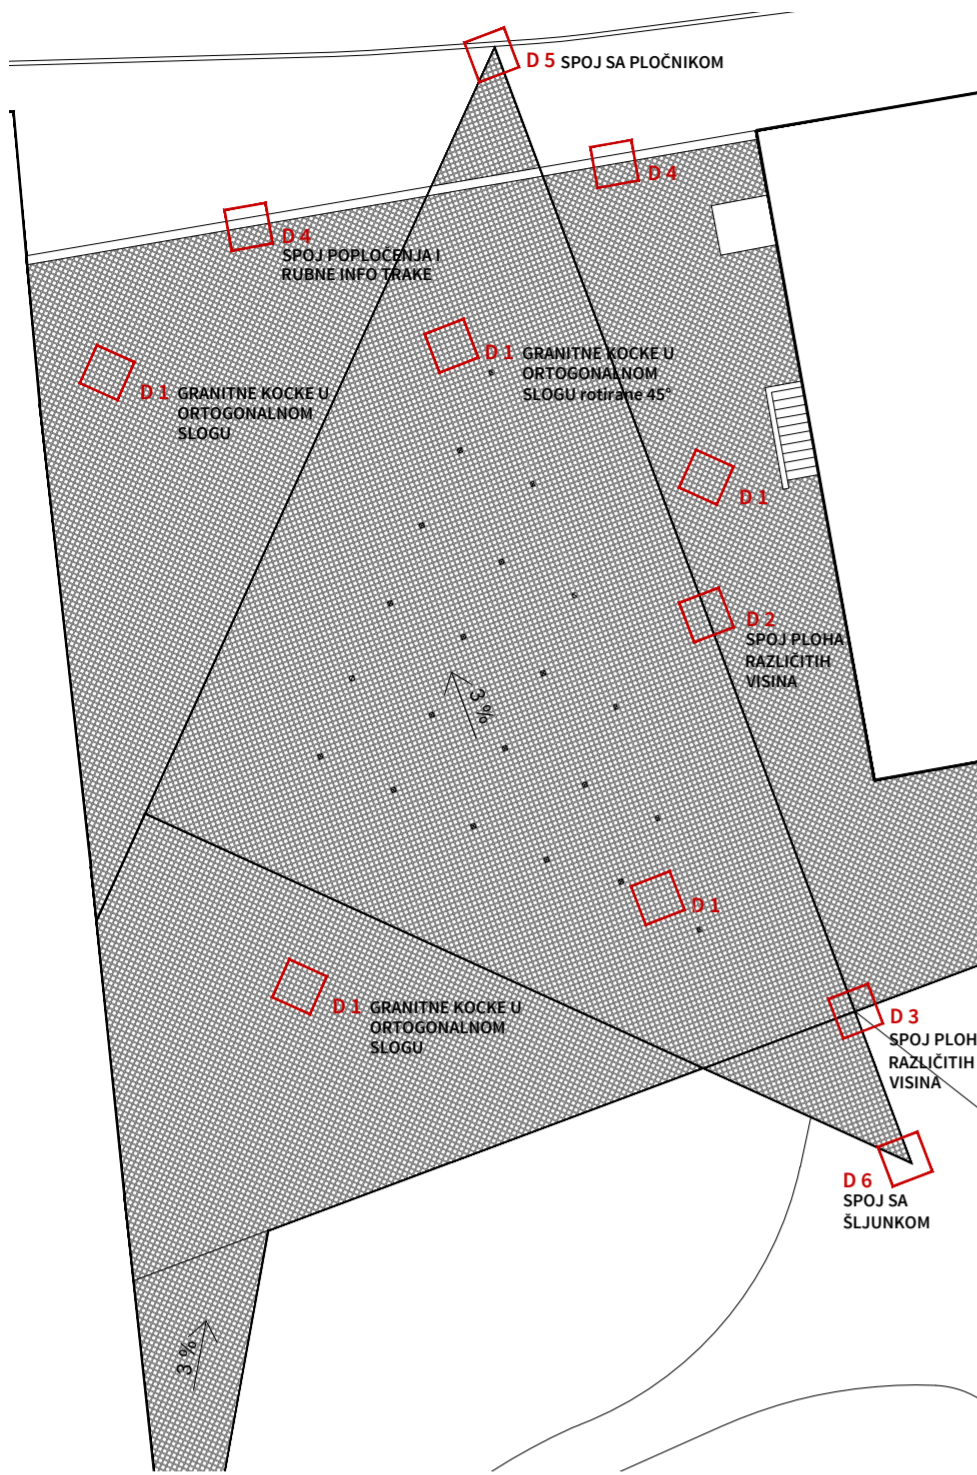

DETALJI SLOGA

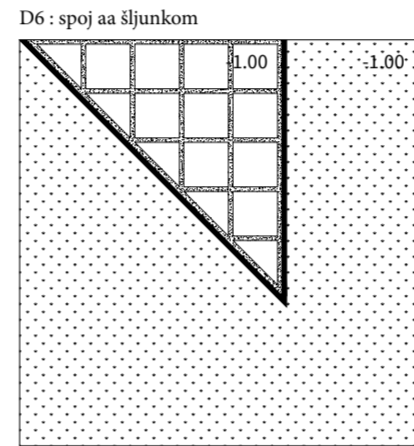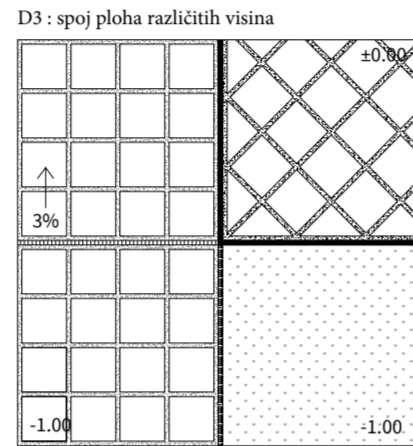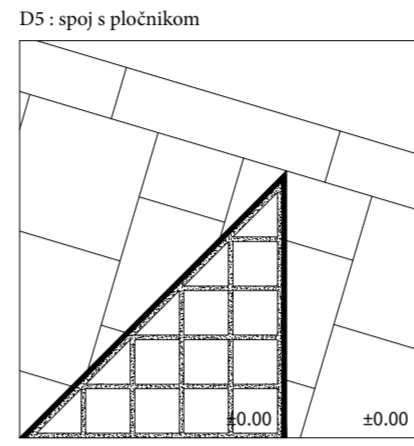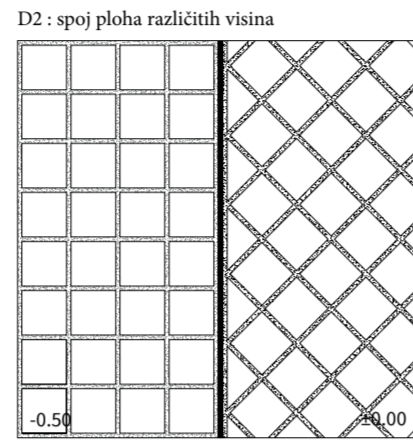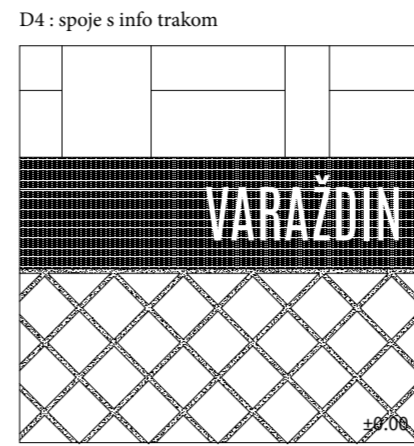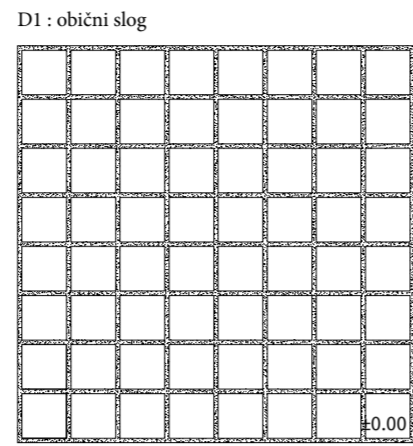

±0.00 m = +172.12 m

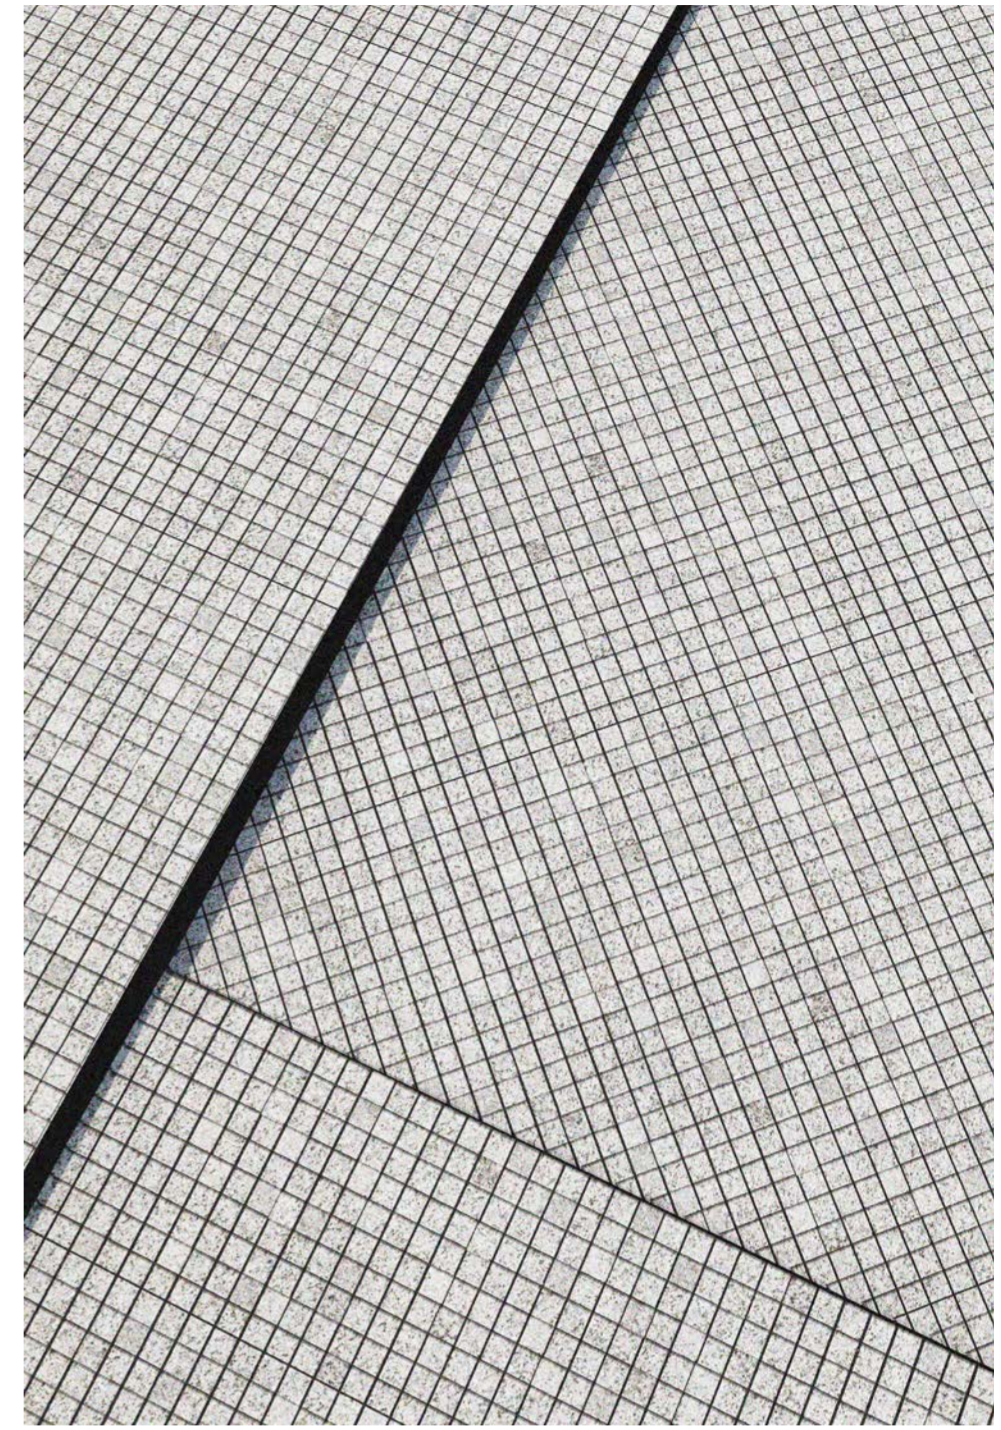


GRANITNE KOCKE 10x10x10 cm unutar cementa deb. 5 cm

PIJESAK 7 cm
SITNI ŠLJUNAK 12 cm

KRUPNI ŠLJUNAK 20 cm

NABIJENA ZEMLJA

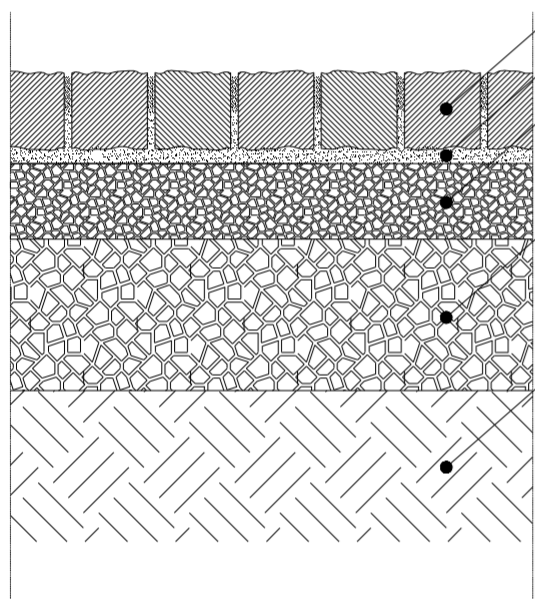

crni brušeni INOX, nehrđajuči tim, L-profil deb. 10 mm, ukupne vis. 42 cm


GRANITNE KOCKE 10x10x10 cm unutar cementa deb. 5 cm

PIJESAK 7 cm
SITNI ŠLJUNAK 12 cm

BETONSKI TEMELJ 30x45 cm

KRUPNI ŠLJUNAK 20 cm

NABIJENA ZEMLJA

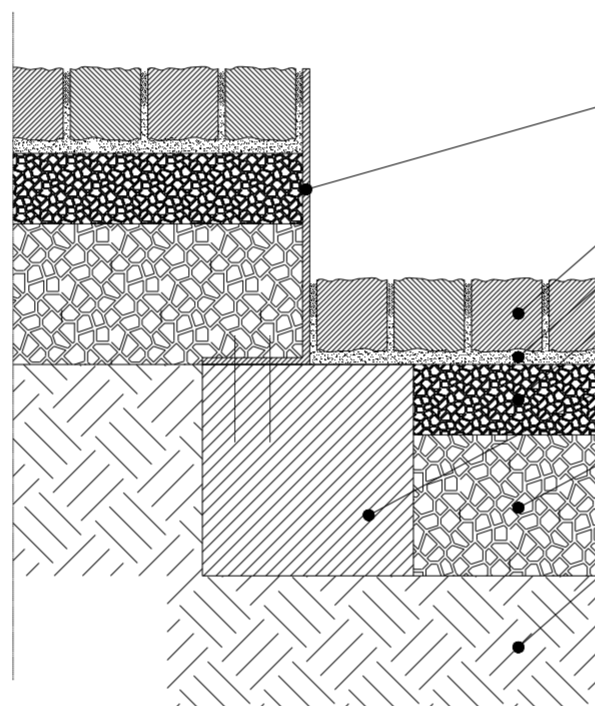


GRANITNE KOCKE 10x10x10 cm unutar cementa deb. 5 cm

PIJESAK 7 cm
SITNI ŠLJUNAK 12 cm

ODVODNI KANAL S RASPOROM


KRUPNI ŠLJUNAK 20 cm

NABIJENA ZEMLJA

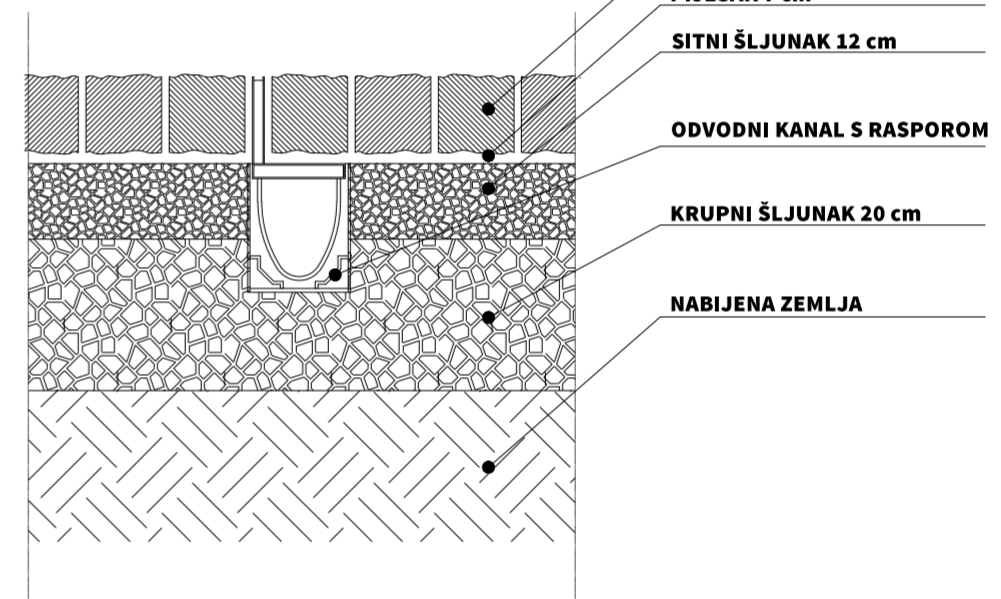


SCENARIJI KORIŠTENJA VODENIH MLAZNICA


LJETO / MAKSYMALNO KORIŠTENJE MLAZNICA

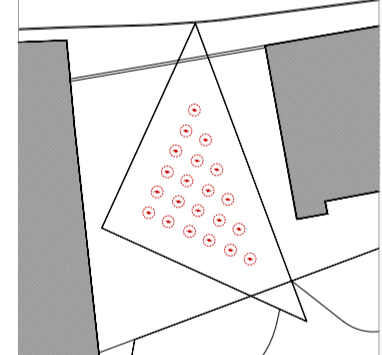


ZIMA / SUSTAV SE NE KORISTI

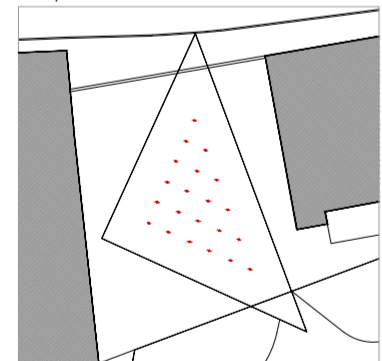

PROLJEĆE I JESEN / UMJERENO KORIŠTENJE MLAZNICA

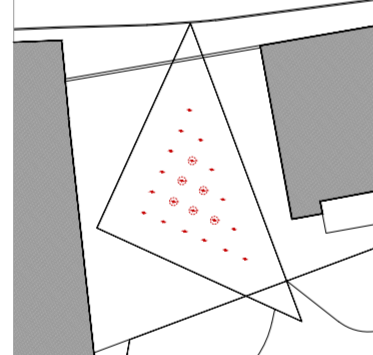

DOGAĐAJ / PROGRAMIRANA VODENA KOREOGRAFIJA

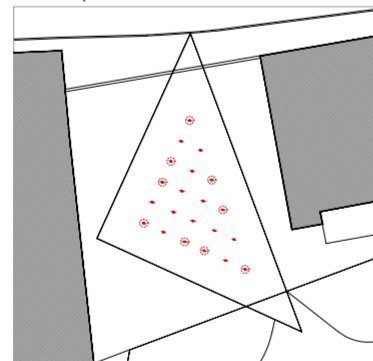

POZICIJA VODENIH MLAZNICA I ODVODNJA



SHEMA SUSTAVA

