


-6.65
TLOCRT PODRUMA 2 /
BASEMENT 2

2.1.1	Čuvavnica za slike i grafike	124.20 m ²
2.1.2	Čuvavnica za skulpture i instalacije	89.40 m ²
2.1.3	Čuvavnica za fotografije, film i video	44.10 m ²
2.5	Soba za istraživanje za video i digitalni materijal	15.80 m ²
3.1	Unutarnji manipulativni prostor	19.20 m ²
3.2	Katalogiziranje i digitalizacija	10.40 m ²
3.7	Spremište za opremu izložbi i ambulažnu opću gospodarsku	24.30 m ²
3.9.2	Agregat za električnu struju	13.40 m ²
3.9.4	Strojarnica dizala	5.60 m ²
3.9.3	Sprinklerska stanica	7.80 m ²
3.9.3	Sprinkler - bazen	19.30 m ²
1.44	Komunikacije	30.50 m ²

-3.40
TLOCRT PODRUMA 1 /
BASEMENT 1

3.3	Fotografski ured i katalog	21.60 m ²
3.4	Prostor za pripremu izložbi	30.70 m ²
3.6	Radionica	24.30 m ²
3.8	Prostorija za kontrolu sigurnosti i nadzor	13.10 m ²
3.9.1	Čišćenje / hlađenje / kondicioniranje zraka	36.10 m ²
3.11	Sanitarne tehničke osoblja	6.60 m ²
3.12	Prostor za čištače	6.60 m ²
1.44	Komunikacije	35.10 m ²

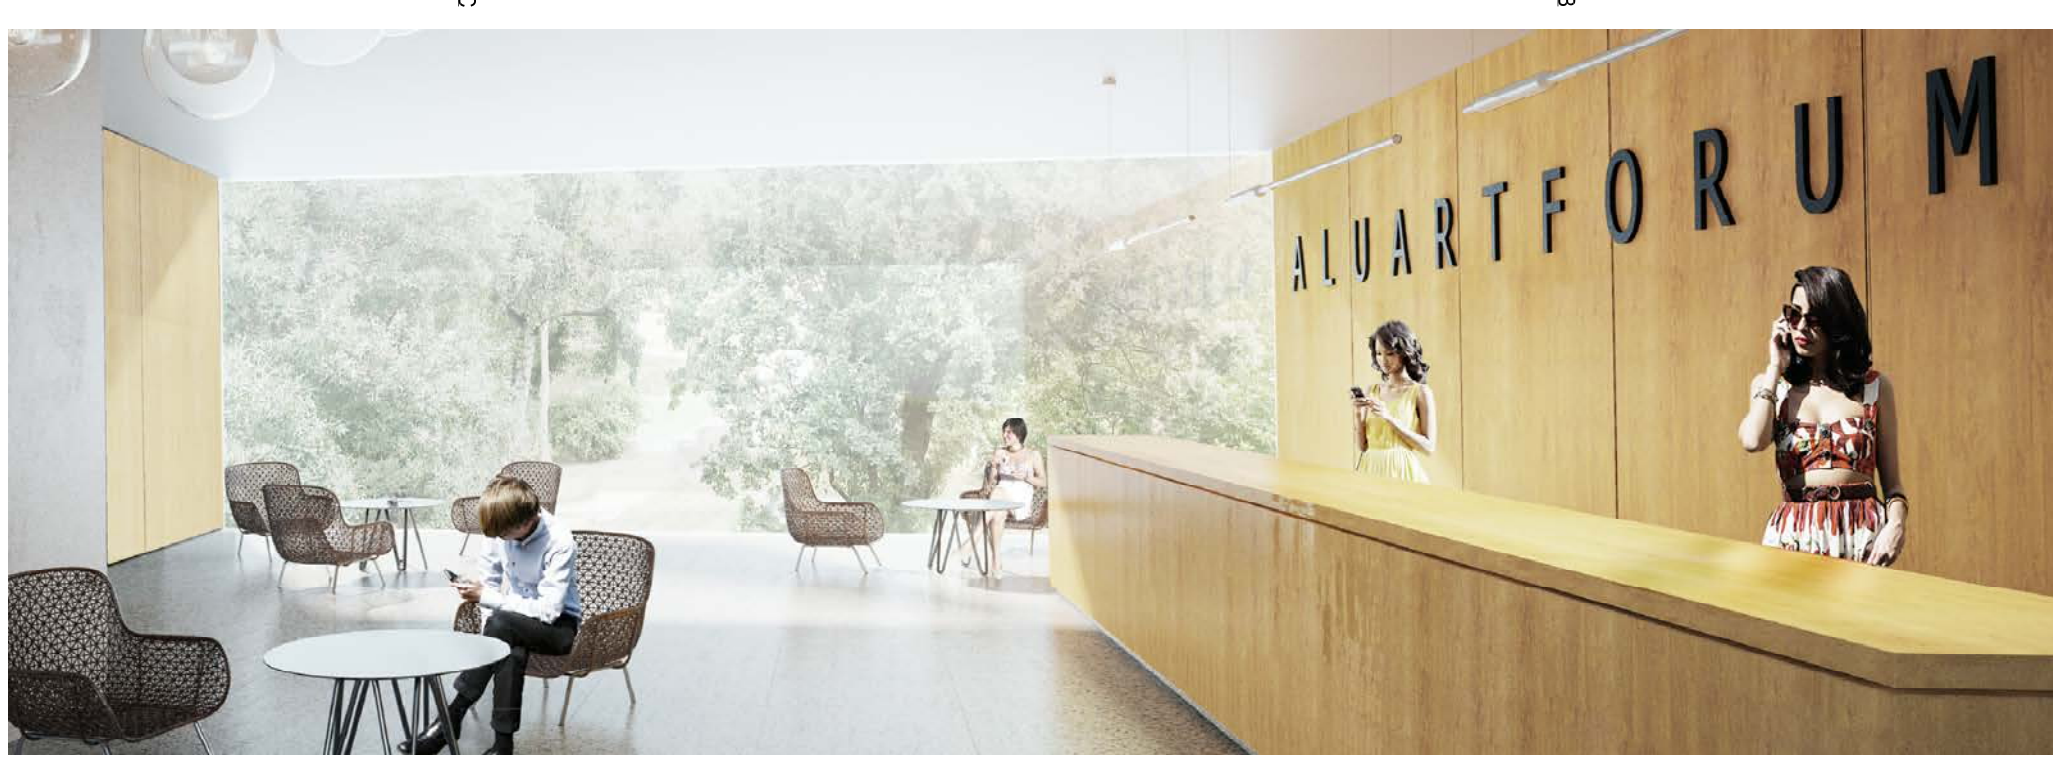

FOYER