


# INTERDISCIPLINARNA RADIONICA PARKOVI VUKOVARA

VUKOVAR / ZAGREB 17-26.2.2012.




TINA GALEŠIĆ, UNIV.BACC.ARCH.  
LEA KOVAC, UNIV.BACC.ARCH.  
IVANA KRSTINIĆ, UNIV.BACC.ARCH.

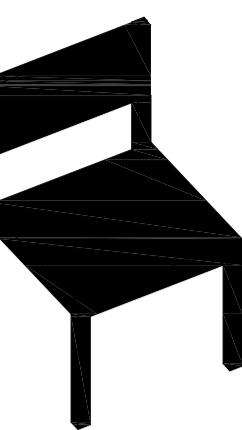

## Stolice

Iščitavanjem šire situacije očito je da je zadana parcela dio sustava javnih i društvenih sadržaja koji se sastoji od nekoliko prostornih cjelina od kojih svaki ima drugačiju temu. Pitanje je prema tome treba li ovaj prostor biti park u tom smislu rječi. Naime, kao osnovni element unutar zatećenog stanja nametnula se travnata površina skromnih dimenzija. Uz nju s jedne strane prolazi sabirna ulica a s ostale je tri strane okružena stambenom ulicom u funkciji parkirališta. Suživot prometnica i parkirališta s jedne strane i parka u uobičajenom smislu s druge strane teško da je moguće.


Prema tome smo zaključili da je potrebno afirmirati ovaj prostor kao javan jer evidentno sudjeluje u sustavu javnih i društvenih sadržaja, pružiti ga stanovnicima na korištenje ali i uzeti u obzir činjenicu da će ga zbog navedenih prostornih čimbenika možda ipak malo zaista i koristiti. Budući da je najjednostavniji način okupiranja pa onda i aktiviranja javnog prostora postavljanje elemenata za sjedenje, a postavljanje urbane opreme na uobičajen način teško može funkcionirati u ovom kontekstu, složili smo se oko druge varijante: povećanjem mjerila uobičajenog elementa stvara se neobična i neočekivana situacija. Dovoljno je samo nekoliko takvih elemenata da bi prostor bio aktiviran. Svojom neočekivanom pojavnostu privlače korisnike, a drugačijim mjerilom izazivaju na maštovitost budući da skrivaju brojne mogućnosti korištenja. Različitim visinama stvaraju dinamiku, omogućuju pristupačnost svim dobnim skupinama i omogućuju različite varijante korištenja. S druge strane, zbog mjerila djetiju kao skulpture i tako novom temom nadopunjaju sustav javnih i društvenih sadržaja.

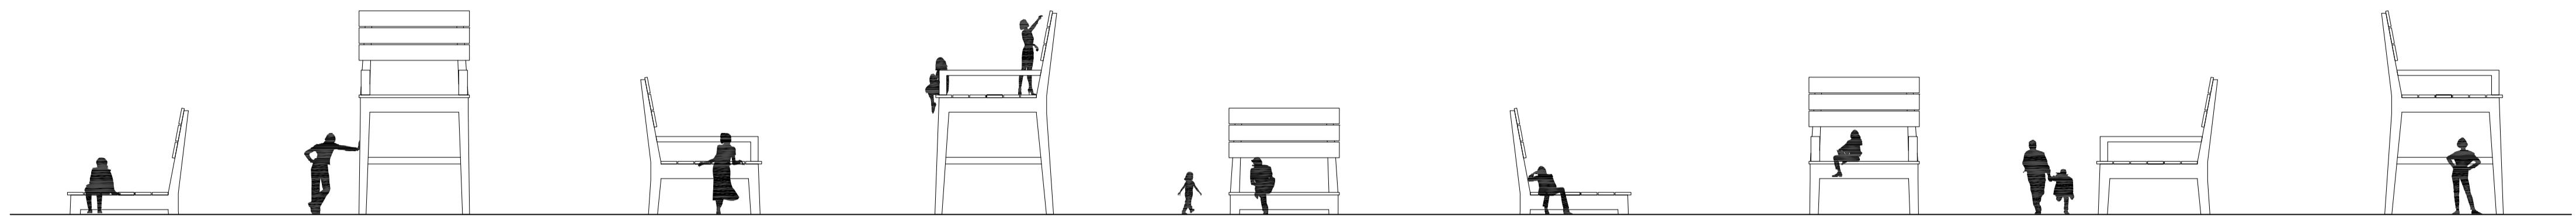


POGLEDI 1:100

Srednja škola sa sjeverne strane zadane parcele nadopunjuje sustav javnih i društvenih sadržaja kako društvenim sadržajima u zatvorenim prostorima, tako i sportskim igralištima na otvorenom. Činjenica da se radi o srednjoj školi lakše omogućava korištenje i izvan školskog režima korištenja.

Iako njegov potencijal na žalost još nije ostvaren, ovaj je prostor posebno zanimljiv u kontekstu Vukovara gdje je zelenilo sveprisutno, ali često u obliku širokih, otvorenih travnatih površina. Definiran visokom izgradnjom, neobičan ambijent "u džepu" bi minimalnom intervencijom mogao postati intiman, skriven, atraktivni mali park. Svojom specifičnom temom zanimljiv je i u sustavu javnih i društvenih sadržaja u kojem se nalazi.

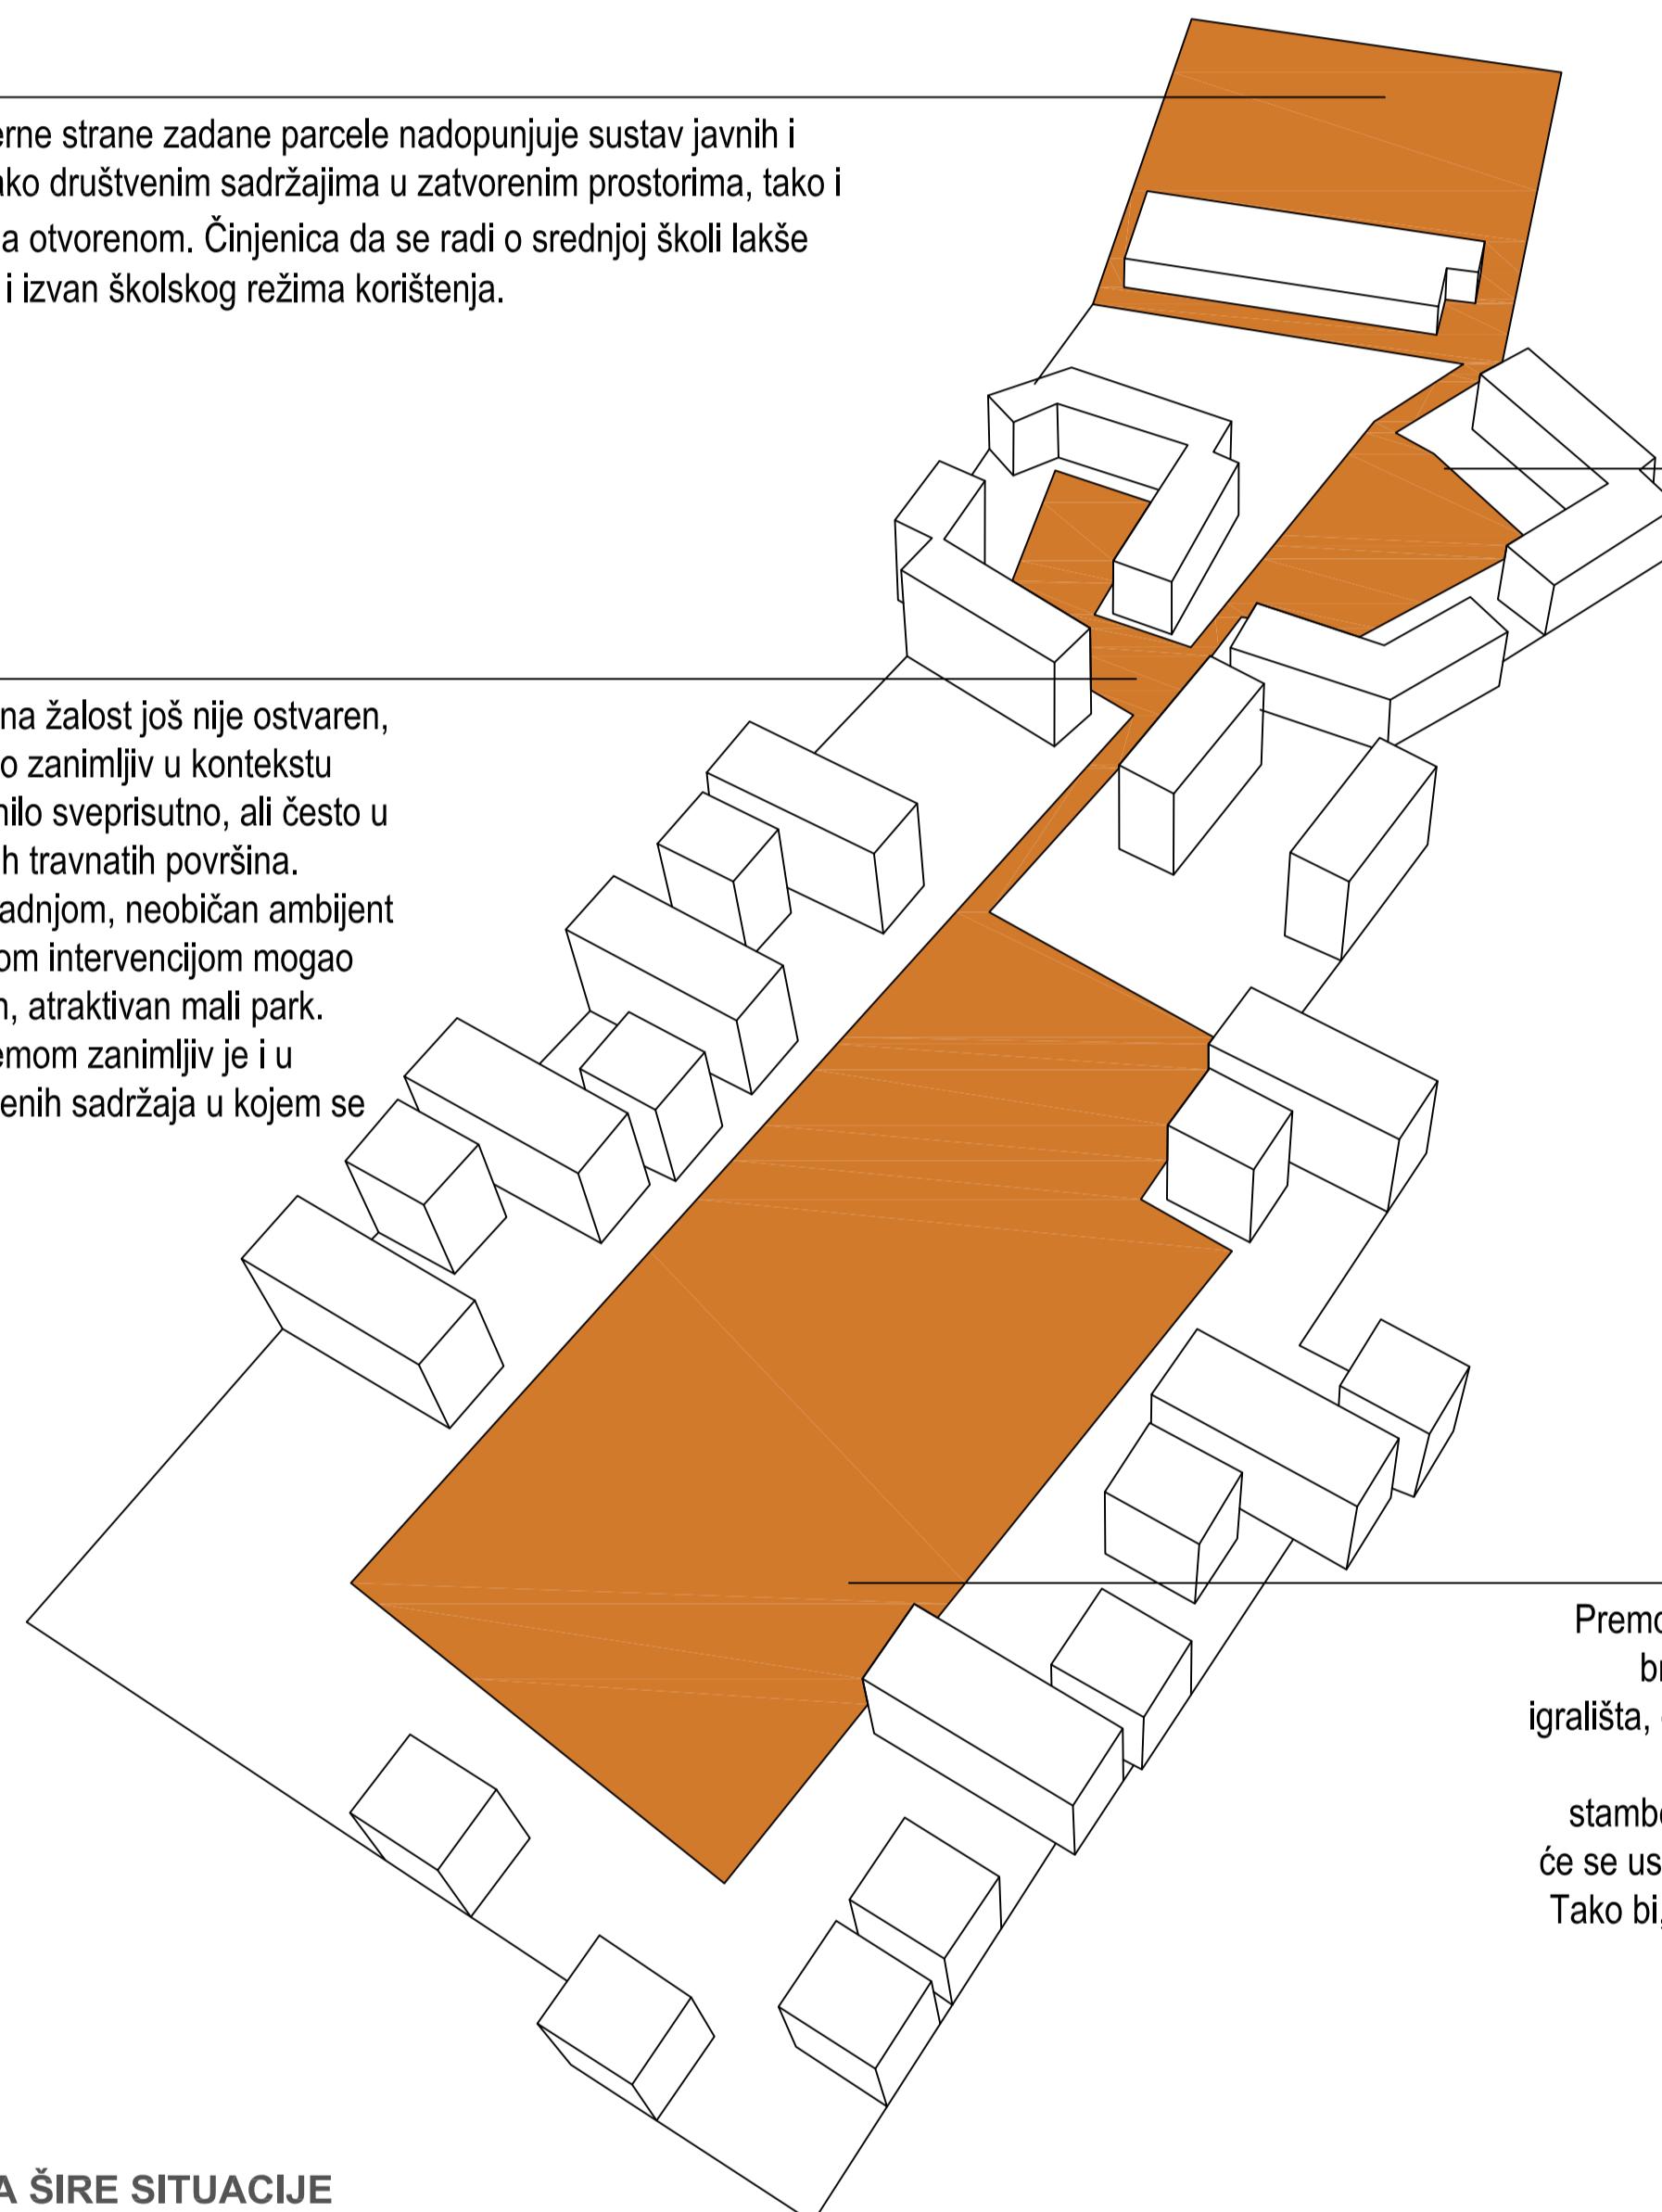

Uzimajući u obzir prostore u neposrednoj blizini koji adekvatnije mogu udoditi sadržaje parka, zaključili smo da na ovoj lokaciji ne treba park u tom smislu rječi već afirmiran javni prostor koji privlači korisnike i izaziva njihovu maštu, a ujedno novom temom nadopunjuje sustav javnih i društvenih sadržaja.

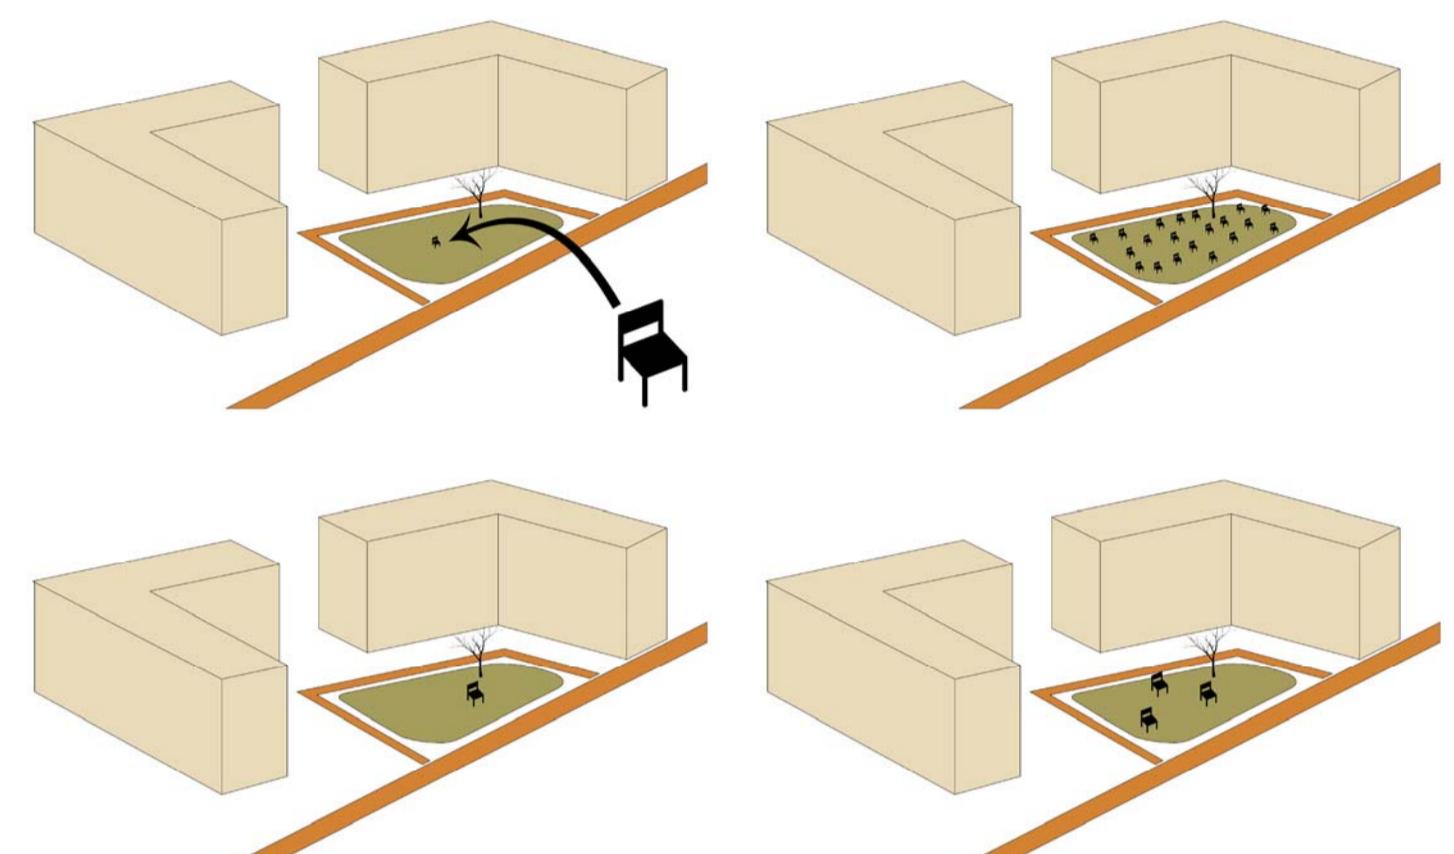

SHEME KONCEPTA



UŽA SITUACIJA

