

JEDAN OD TRI JEDNAKOVRIJEDNA OTKUPA

u neto iznosu od 6.660,00 kn dodjeljuje se radu pod šifrom „6“

Autori: DUJAM IVANIŠEVIĆ, iz Splita

JOSIP MIČETIĆ, iz Rijeke


Suradnici:SILVIA LAKOVIĆ

ĐENKO IVANIŠEVIĆ

JELENA BOTTERI

Rad je inovativan u istraživanju mogućnosti prostorne organizacije vrtića. Građevina je ukopana, orijentirana je na istok i zapad, a nedostatak južnog svjetla nadoknađuje zenitalnim osvjetljenjem pomoću ostakljenog prohodnog krova.

Predviđeno je javno korištenje krova vrtića za izvanvrtičke aktivnosti i događaje, no krov nema svrhu u funkcioniranju i mogućnostima korištenja vrtića. Tlocrtno je rješenje funkcionalno, ali su građevina, dvorište i svi vanjski prostori terasasto ukopani. Jaslički i vrtički trakt nisu prostorno razdvojeni, a i jedinice su međusobno povezane, što bi otežalo odvijanje dijela svakodnevnih aktivnosti, posebno u jasličkim grupama. Oblikovanje je kvalitetno.

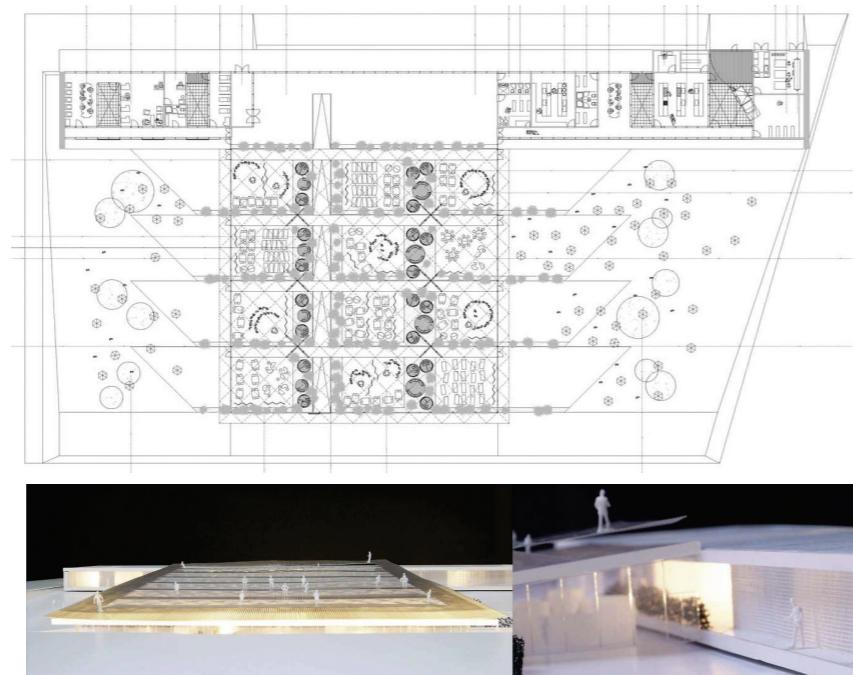

JEDAN OD TRI JEDNAKOVRIJEDNA OTKUPA


u neto iznosu od 6.660,00 kn dodjeljuje se radu pod šifrom „13“

Autor: ZDRAVKO KRIZMANIĆ, dipl.ing.arh., iz Zagreba



Dječji vrtić je katni, tlocrtnog „L“ oblika, čime je postignuta povoljna izgrađenost građevne čestice s velikim prostorom dvorišta za vanjska igrališta.

Jasličke jedinice orijenitirane su na JI, a vrtičke na JZ. Administrativni dio je dobro pozicioniran blizu ulaznog prostora. Međutim, PVN prostorno dijeli gospodarski i administrativni trakt zbog čega komunikacija iz kuhinje vodi preko ulaznog prostora. Izlaz iz vrtičkih jedinica u vanjski prostor ostvaruje se preko zajedničkog hodnika. Komunikacijske površine su racionalne.

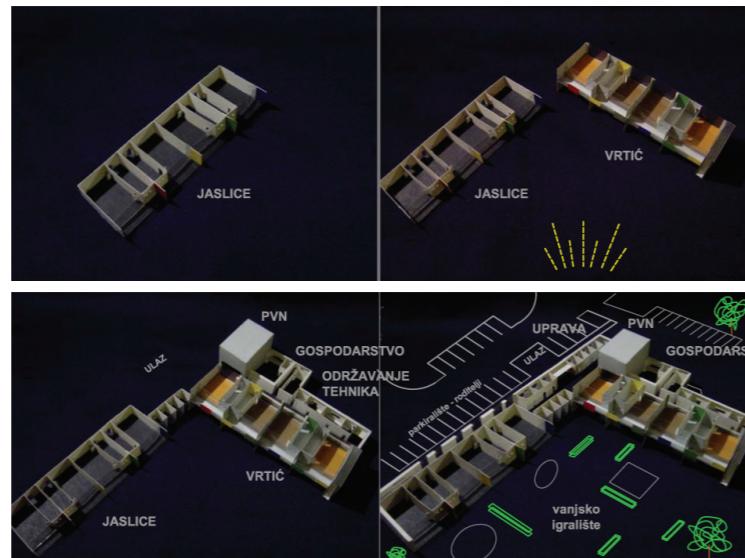


JEDAN OD TRI JEDNAKOVRIJEDNA OTKUPA

u neto iznosu od 6.660,00 kn dodjeljuje se radu pod šifrom „14“

autori: GORAN OBRANOVIĆ, stud.arh.

MIRKO MAJIĆ, stud.arh., oba iz Splita

Vrtić je organiziran u tri etaže s podrumom, prizemljem i katom što rezultira manjom tlocrtnom površinom zgrade i velikom površinom vanjskih prostora. Gospodarski dio vrtića je ukopan i organiziran u podrumu. Kuhinja je smještena u podrumu, a iznad nje, u prizemlju, nalazi se administracija. Kotlovnica, smještena u podrumu, pozicionirana je tako da bi dimnjak u prizemlju dijelio PVN. Sve vrtičke i jasličke jedinice projektirane su bez terasa ili nenatkrivenih i natkrivenih vanjskih, otvorenih prostora u funkciji jedinica. Vrtičke jedinice su preko ulaznog hodnika povezane s vanjskim prostorom.

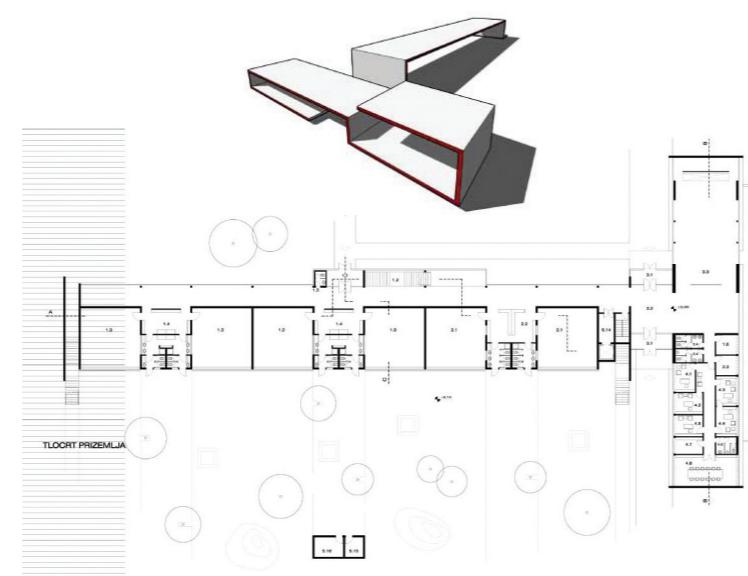

Javni, državni, opći, projektni, u jednom stupnju, anonimni

N A T J E Č A J

za izradu idejnog arhitektonsko - urbanističkog rješenja



DJEČJEG VRTIĆA VRBANI u Zagrebu

Grad Zagreb – Gradsko Poglavarstvo i Društvo arhitekata Zagreba (DAZ) objavljaju

REZULTATE NATJEČAJA



INVESTITOR I RASPISIVAČ NATJEČAJA:

GRAD ZAGREB – GRADSKO POGLAVARSTVO,
Trg Stjepana Radića 1, Zagreb

ORGANIZATOR I PROVODITELJ NATJEČAJA:

Društvo arhitekata Zagreba (DAZ)
Trg bana J. Jelačića 3/1, Zagreb

PROGRAM NATJEČAJA I NATJEČAJNE PODLOGE

Elaborat s Programom arhitektonsko-urbanističkog natječaja i natječajnim podlogama (za natjecatelje pripremljeno na CD-u) izradio Gradski zavod za planiranje razvoja grada.

PODACI O RASPISU NATJEČAJA I ROKOVIMA:

Početak natječaja: 26.09.2005.

Rok za predaju natječajnih radova: 28.11.2005.

Objava rezultata u sredstvima javnog priopćavanja: Jutarnji list, 27.12.2005.

Izložba i javna rasprava u DAZ-u, Trg bana J. Jelačića 3/I, Zagreb: utorak 24.01.2006.

OCJENJAVAČKI SUD:

Predsjednik:

GORDANA BUTKOVIĆ, dipl.ing.arh. – predstavnik raspisivača
Dopredsjednik:

BORIS DUPLANČIĆ, dipl.ing.arh. – predstavnik provoditelja
Članovi:

VANJA RISTER, dipl.ing.arh. - predstavnik provoditelja

MIA ROTH ČERINA, dipl.ing.arh. - predstavnik provoditelja

ANČICA KAČIĆ, dipl.ing.arh. - predstavnik raspisivača

Zamjenik člana:

VANJA BIŠČANIĆ, dipl.ing.arh. - predstavnik provoditelja

Tehnička komisija:

TEODOR CVITANOVIC, dipl. ing. arh. - predstavnik provoditelja

ZRINKA PICHLER BOROŠAK, dipl. ing. arh. - predstavnik raspisivača

Tajnik natječaja:

Mr.sc. KRUNOSLAV ŠMIT, dipl.ing.arh.

PRISPJELI I ZAPRIMLJENI RADOVI


U propisanom natječajnom roku, u prostorijama DAZ-a podignute su ukupno 53 natječajne podloge.

Predano ukupno 35 radova.

I. NAGRADA

u netto iznosu 40.000,00 kn dodjeljuje se radu pod šifrom «32»

autori: **MARIN BINČKI, aps.arch.** iz Zagreba
SINIŠA BLAŽENKA, aps.arch. iz Bjelovara
MARKO SALOPEK, stud.arch. iz Zagreba.

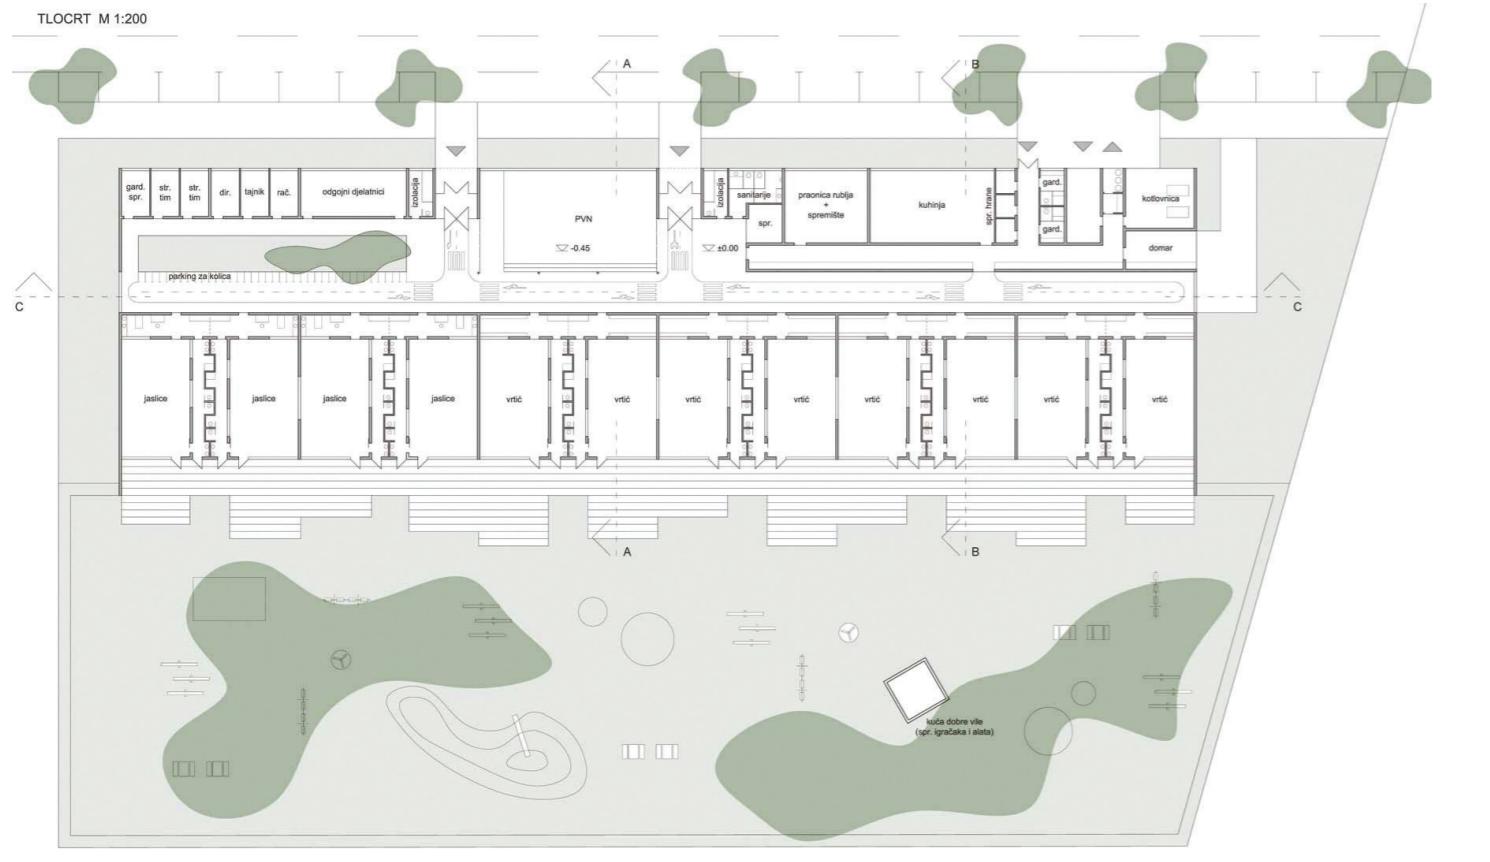


Vrtić je jednovolumenska prizemna građevina pozicionirana na građevnoj čestici tako da osigurava povoljan odnos izgrađenih i neizgrađenih površina čime omogućuje dostatan prostor i kvalitetnu organizaciju vanjskih igrališta. Parkiralište nije organizirano na građevnoj čestici.

Prostorne cjeline dječjeg vrtića logično su raščlanjene. Prostorna organizacija omogućuje neometano funkcioniranje svih prostornih cjelina vrtića. Prošireni središnji prostor (na kojem su usmjereni svi sadržaji) obogaćuje socijalizaciju i edukaciju. Izoliranje PVN-a omogućuje organizaciju aktivnosti bez ometanja susjednih prostornih cjelina. Dnevni boravci vrtičkih jedinica imaju mogućnost vizualnog povezivanja preko prostora dječjih sanitarija. Koncept je racionalan i funkcionalno opravdan, a u oblikovanju je doveden do znaka.

Organizacijom vrtića kao jednokatne prizemne građevine ostvareno jednostavno, racionalno, funkcionalno i ekonomično rješenje.

PREPORUKE OCJENJIVAČKOGA SUDA ZA RAZRADU PRVONAGRAĐENOG RADA

Organizirati parkiralište na građevnoj čestici vrtića s 12 parkirališnih mjesto za djelatnike, objediniti ulaze i povećati gospodarstvo. Preispitati rješenje krovnih ploha.

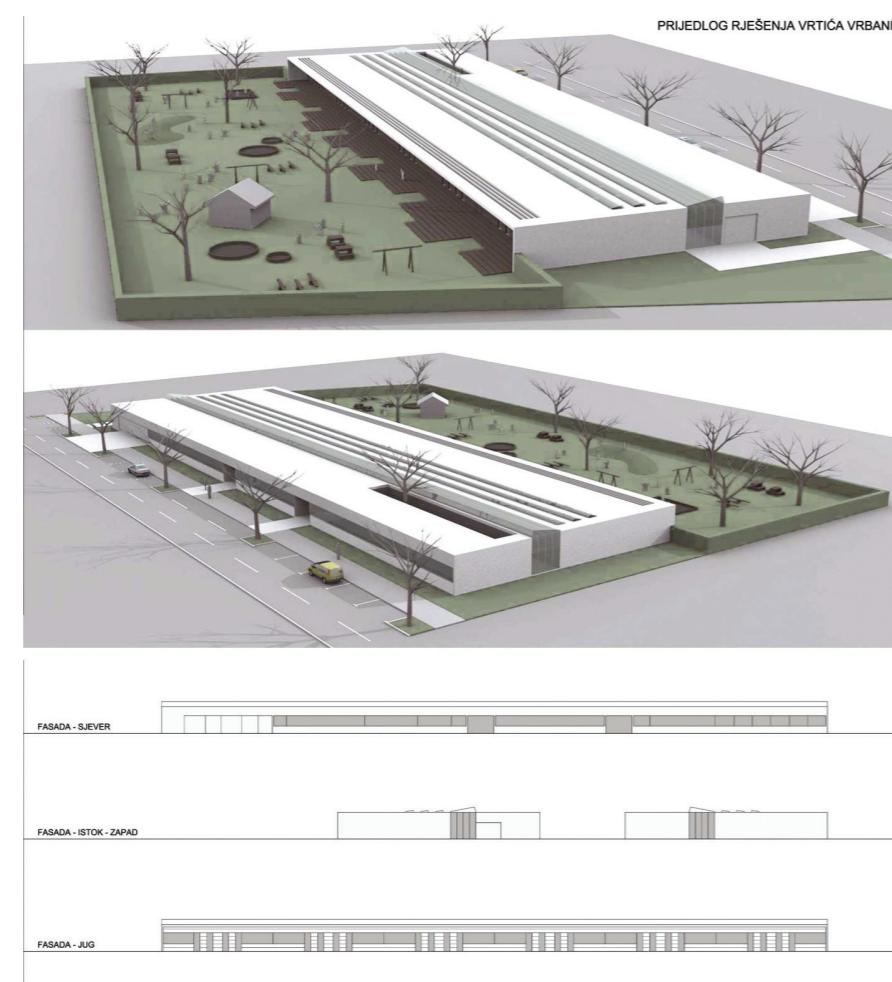

II. NAGRADA


u netto iznosu od 25.000,00 kn dodjeljuje se radu pod šifrom «27»

autori: **FILIP DRAKSLER**, iz Zagreba
Goran Bačak, iz Splita

Istražena je mogućnost atrijske organizacije vrtića. Jedinice su kvalitetno organizirane i dobro orijentirane. Koncept je rezultirao racionalnim korištenjem komunikacija za smještaj garderoba ili za „mali“ PVN. „Veliki“ i „mali“ PVN povezani su jednim hodnikom - ulicom koja omogućava preglednost i olakšava orijentaciju korisnika, iako je PVN poddimenzioniran.

Sve vrtičke i jasličke jedinice imaju osigurane izlaze na vanjske prostore. Predviđena je izgradnja djelomično natkrivenih terasa. Uzvod nije dovoljno naglašen. Odnos izgrađenih i neizgrađenih površina nepovoljan je; izgrađenost građevne čestice prevelika.

Tlocrtna jasnoća koncepta nije provedena konzistentno jer se ne iščitava u rješenju pete fasade - krovnih ploha.

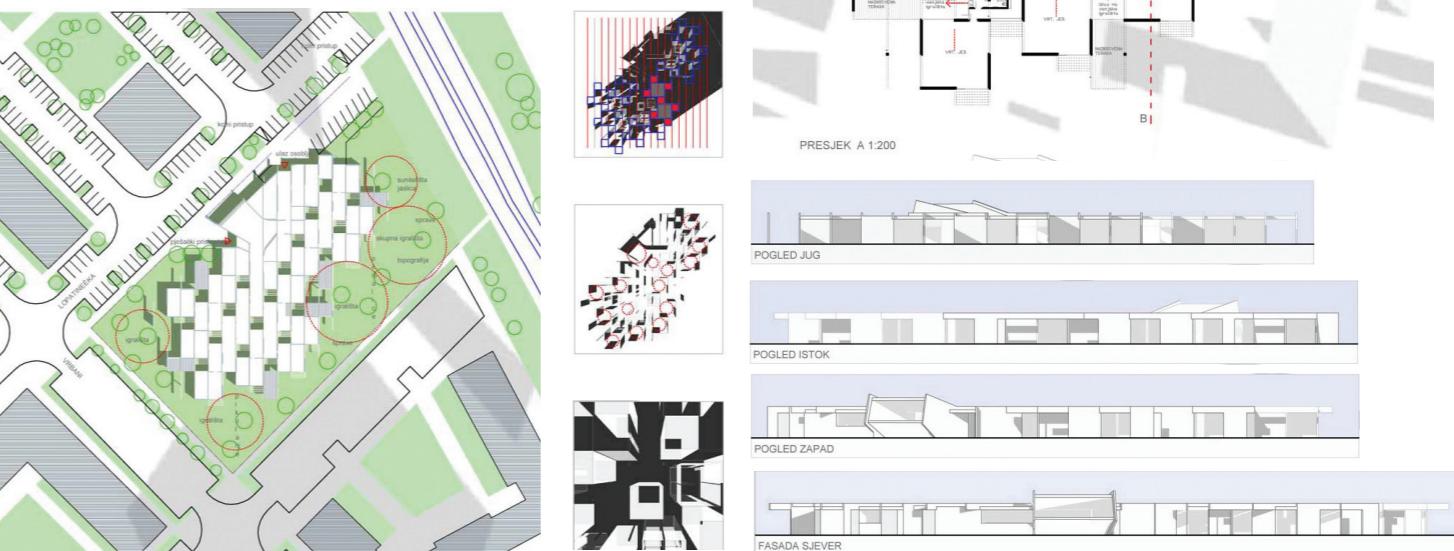

III. NAGRADA

u netto iznosu od 15.000,00 kn dodjeljuje se radu pod šifrom «9»

autori: **HRVOJE BARTULOVIĆ, stud. arh.**, iz Zagreba
SANJA FRANIČKOVIĆ, stud. arh.

Odnos izgrađenih i neizgrađenih površina povoljan je i ostavlja velik prostor za vanjska igrališta.

Tlocrtna organizacija vrtića s predloženim zoningom je čisto, jasno i čitko. No, tlocrtna organizacija je rahla i „prošupljena“, a ima i velik broj vertikalnih komunikacija. Naglašene su i jasno se iščitavaju sve prostorne cjeline vrtića: jaslice, vrtić, gospodarstvo i administracija. Građevina ima dva jednakovrijedna ulaza.

Koncept organizacije građevine - kojim je na katu smješteno osam jedinica, dok se pod istim prostorom u prizemlju nalaze četiri - nije racionalan. Terase nisu međusobno povezane, a stubišta nisu racionalno organizirana. Iz vrtičkih jedinica se izlazi direktno u vanjski prostor, one nemaju vezu s terasom preko garderobe. Hodnik je vrlo dug. Upitan je smisao atrija uz terase.

