



POGLED IZ VRTA REFLEKSIJA - SVEPROŽIMAJUĆI PROSTOR


POGLED IZ BOTANIČKOG VRTA NA JASLIČNI PAVILJON

DJEČJI VRTIĆ BREZOVICA 2020


Dječji vrtić je prva tipologija obrazovne namjene koja djeci omogućuje izgradnju socijalnih vještina na njihovom životnom putu i kao takva ima veoma bitnu ulogu u stvaranju slike svijeta i okruženja u kojem borave. Imajući to u vidu, cilj ove obrazovne ustanove bi bio stvaranje čitavog niza senzacija kod djeteta, kako u odnosu s prirodom tako i u odnosu s vršnjacima te odraslim osobama.

Koncept ovog projekta počiva na uspostavljanju različitih prostornih okvira koji bi potaknuli različite oblike interakcija: od stvaranja grupnog identiteta druženjem u skupnim sobama, povremenih spontanosti susreta i upoznavanja s vršnjacima i djelatnicima u komunikacijskom prstenu, pa do boravka na otvorenim prostorima različitih karaktera, terasa te vrtova.


Dječji vrtić projektiran je kao prizemnica otvorenog sustava vrlo jasne strukture i pravilne geometrije te sa jasno definiranim perimetrom. Tome uvelike pridonosi i sama lokacija te trenutak zamišljanja vrtića - tabula rasa situacija u prigradskom okruženju s poljoprivrednom orijentacijom na kojoj se planira novo naselje za nepoznate korisnike. Struktura vrtića je raščlanjena na volumene paviljona povezane komunikacijskim prstenom koji udovoljava i različite programske niše te pritom obgrljuje unutrašnji atrij. Perimetar ne čini ploha ograde već volumen živice. Kao svijet za sebe, vrtić se odize od tla stvarajući dojam izdvojenosti i osjećaj sigurnog okruženja.

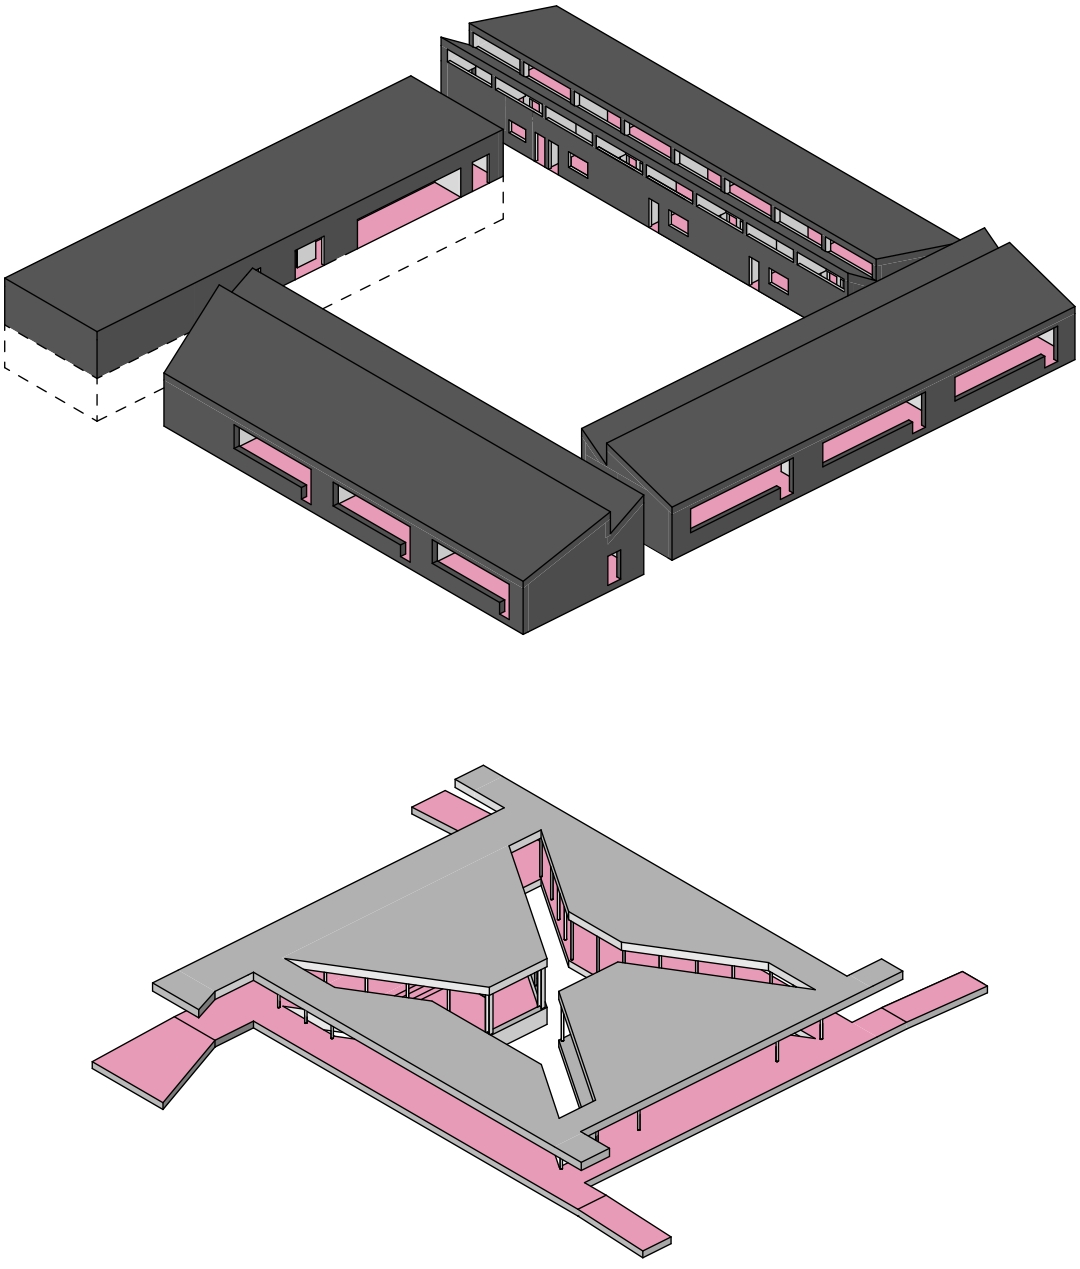

PAVILJONI + PRSTEN

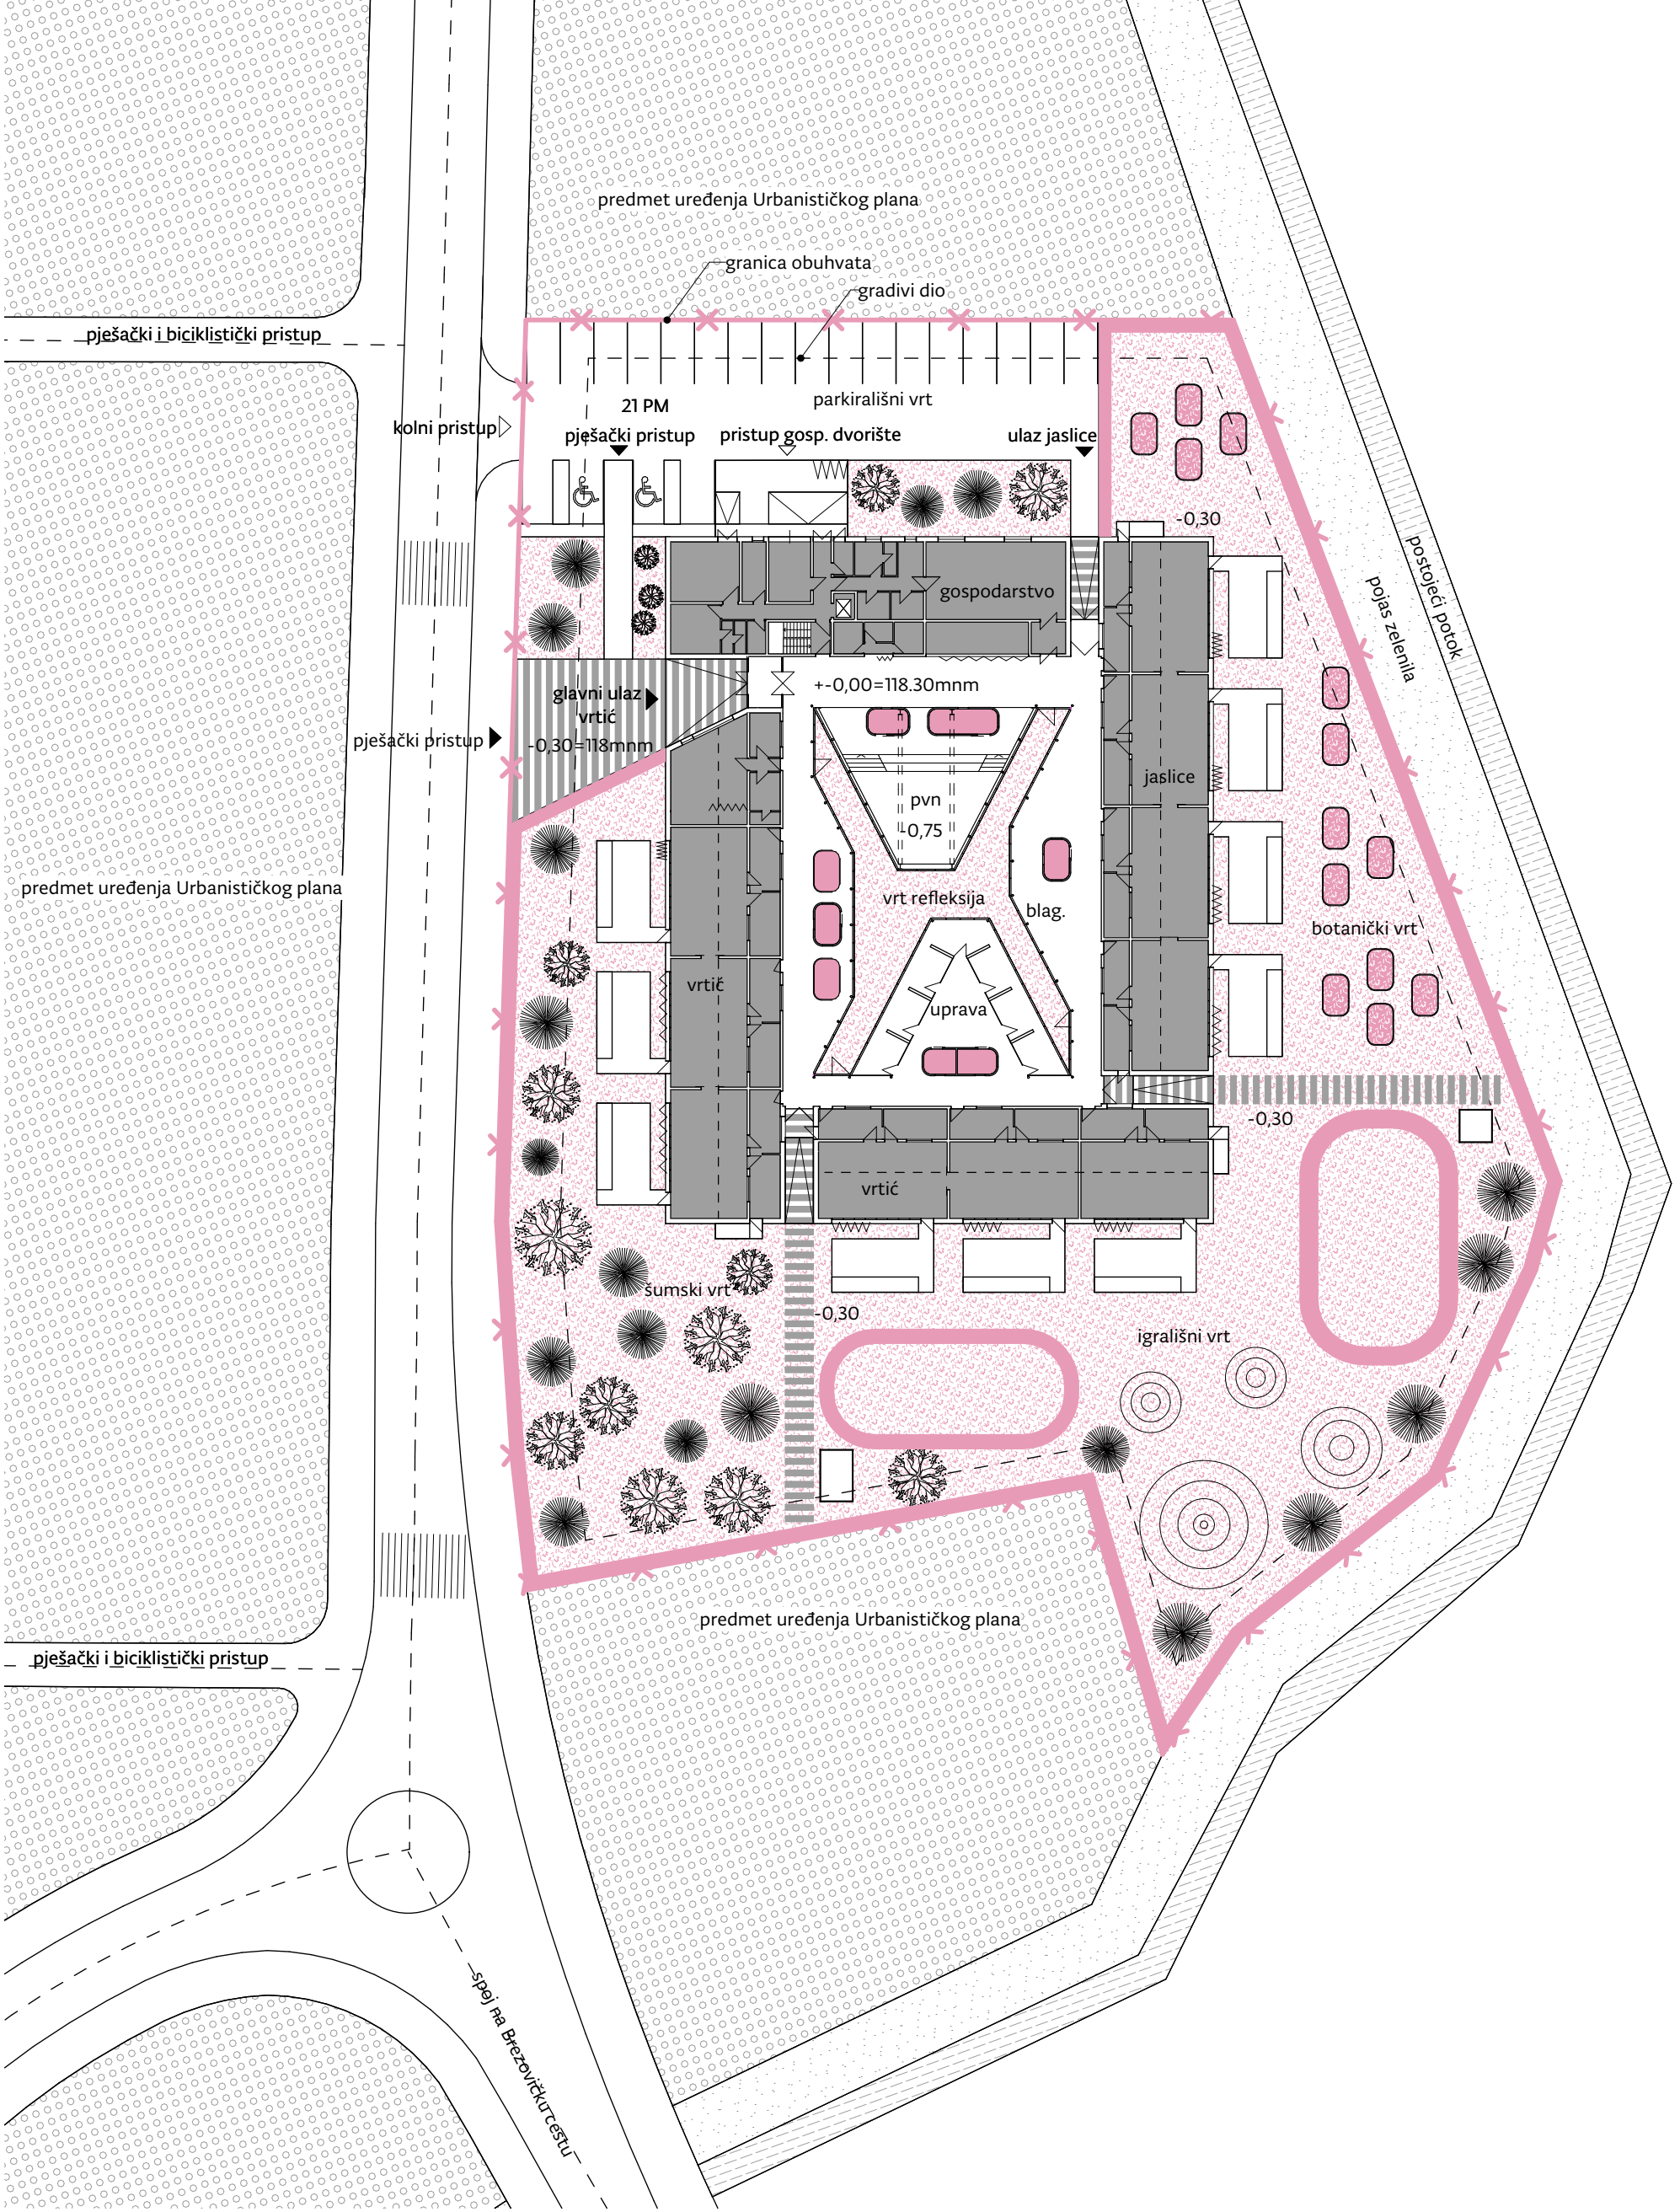

SITUACIJA S TLOCRTOM PRIZEMLJA M 1:500

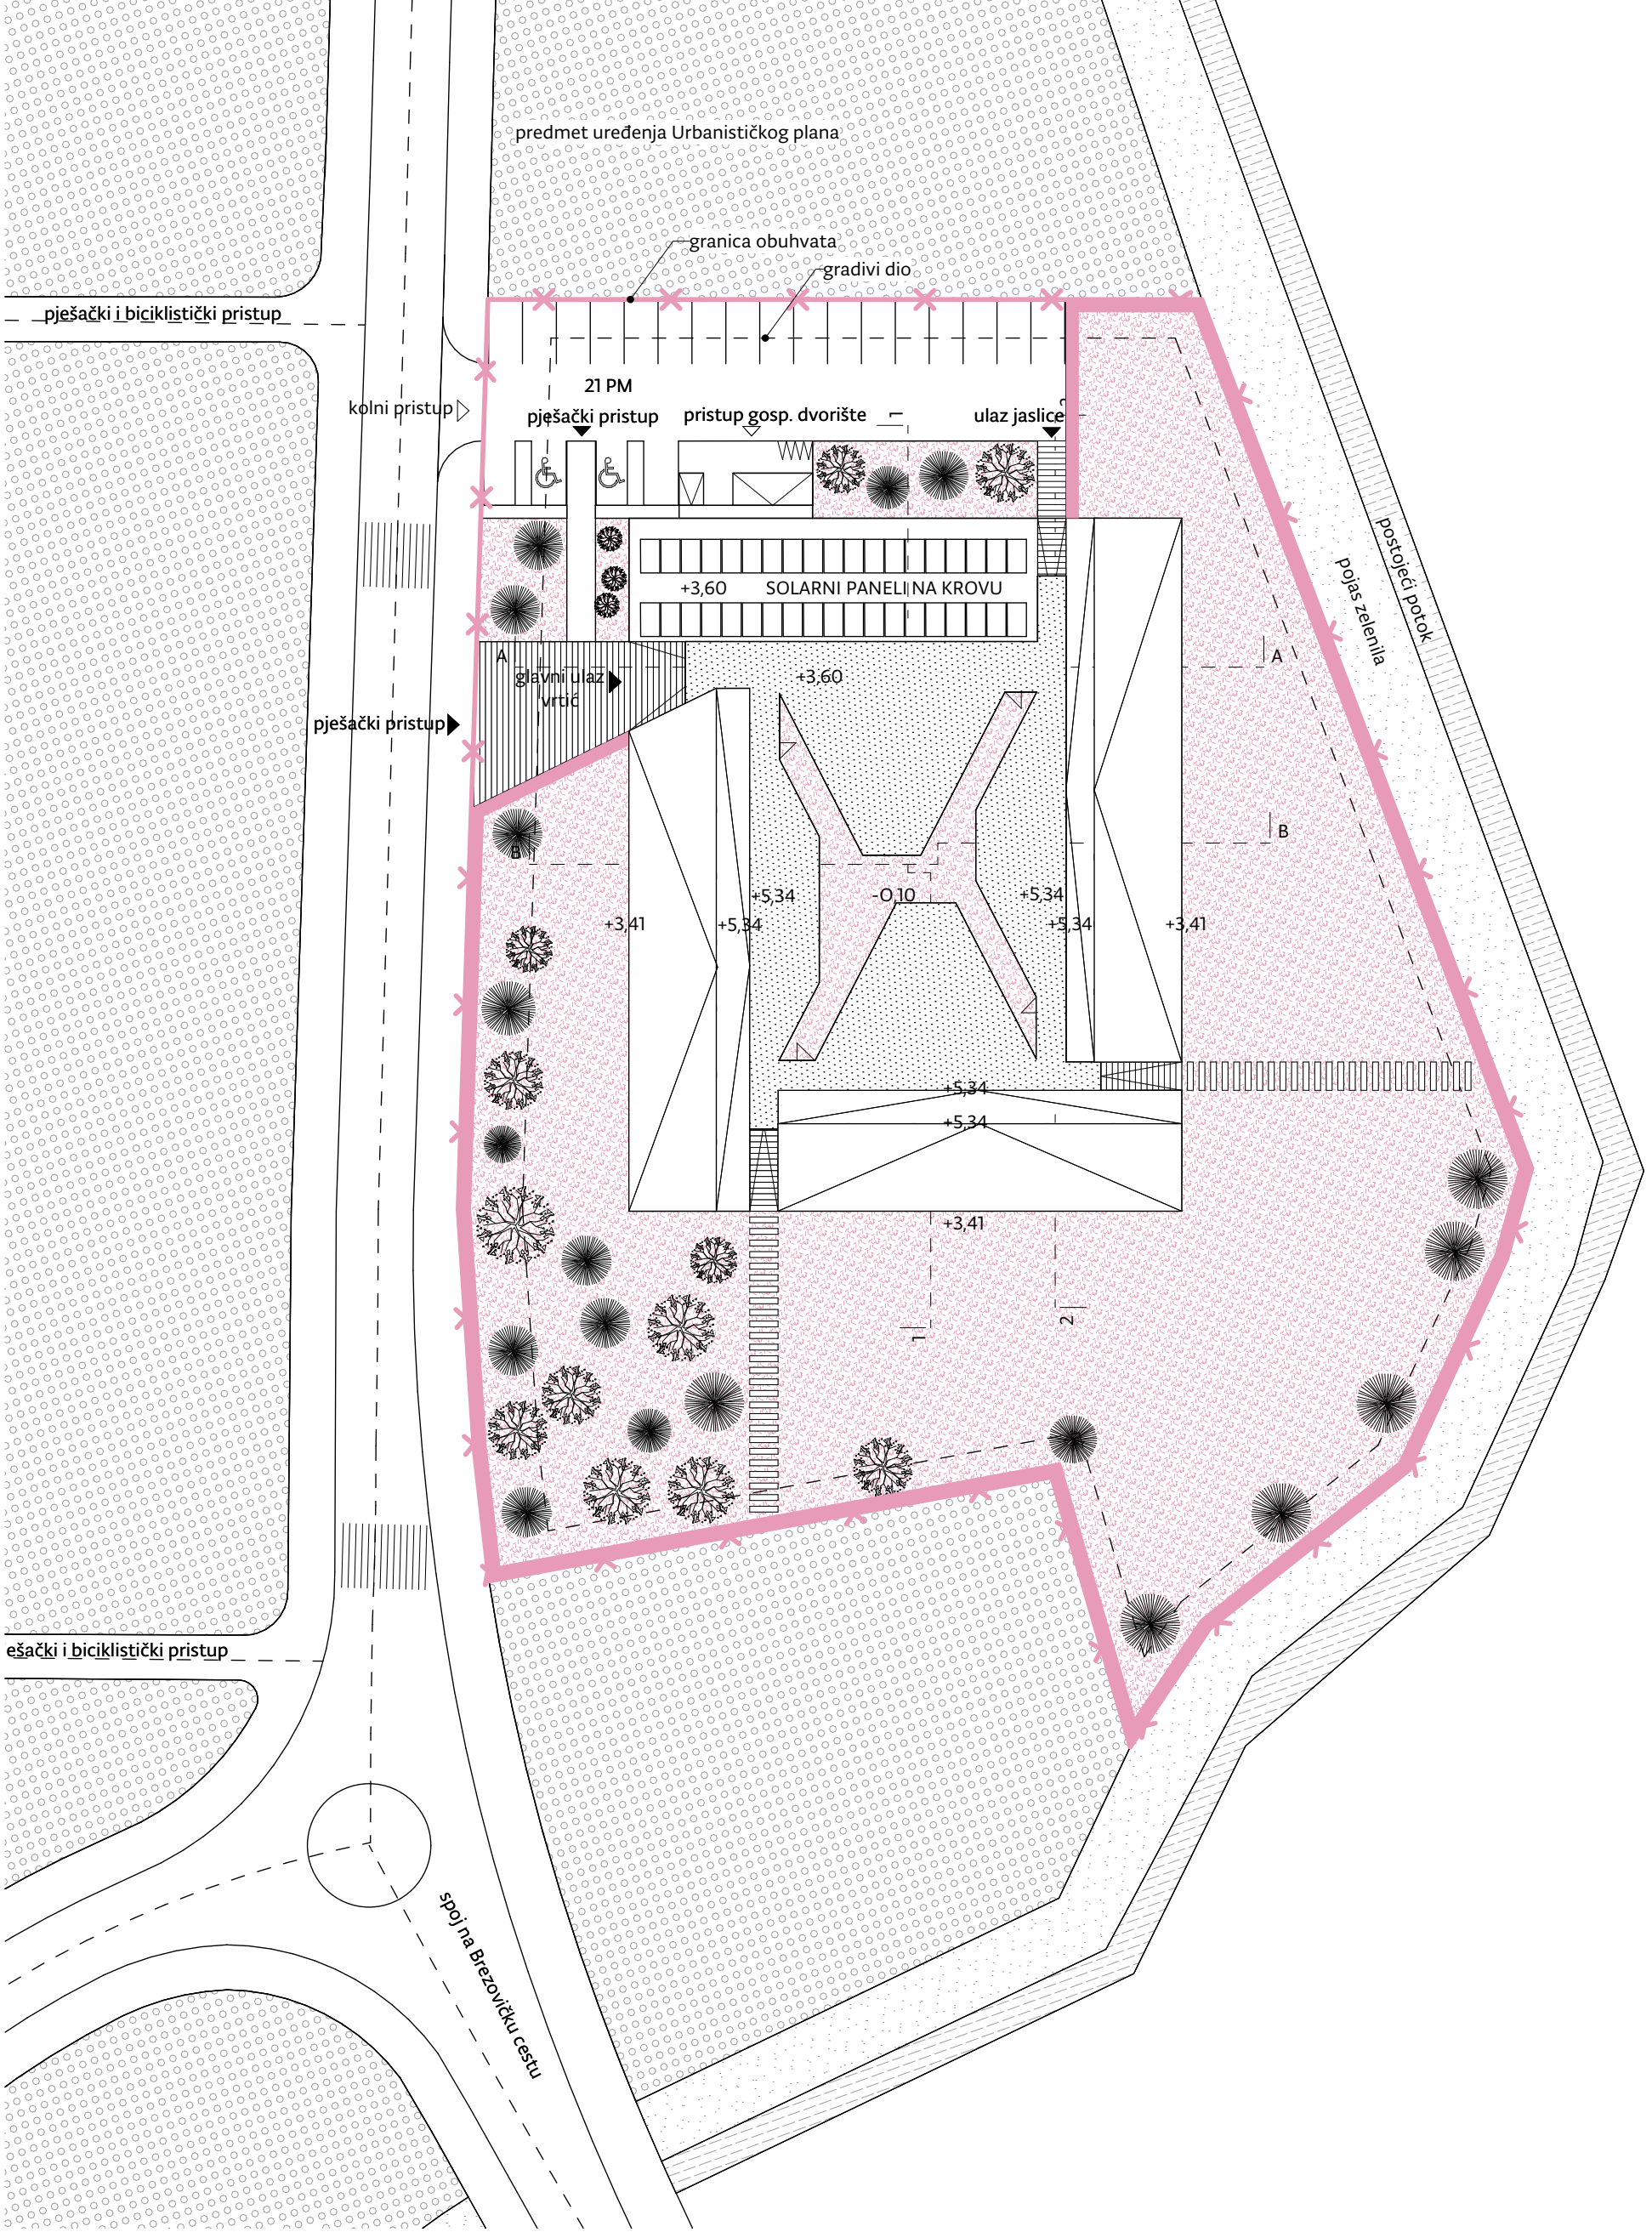


SITUACIJA S TLOCRTOM KROVA M 1:500

POGLED IZ ZRAČNE PERSPEKTIVE



DJEČJI VRTIĆ BREZOVICA 2020

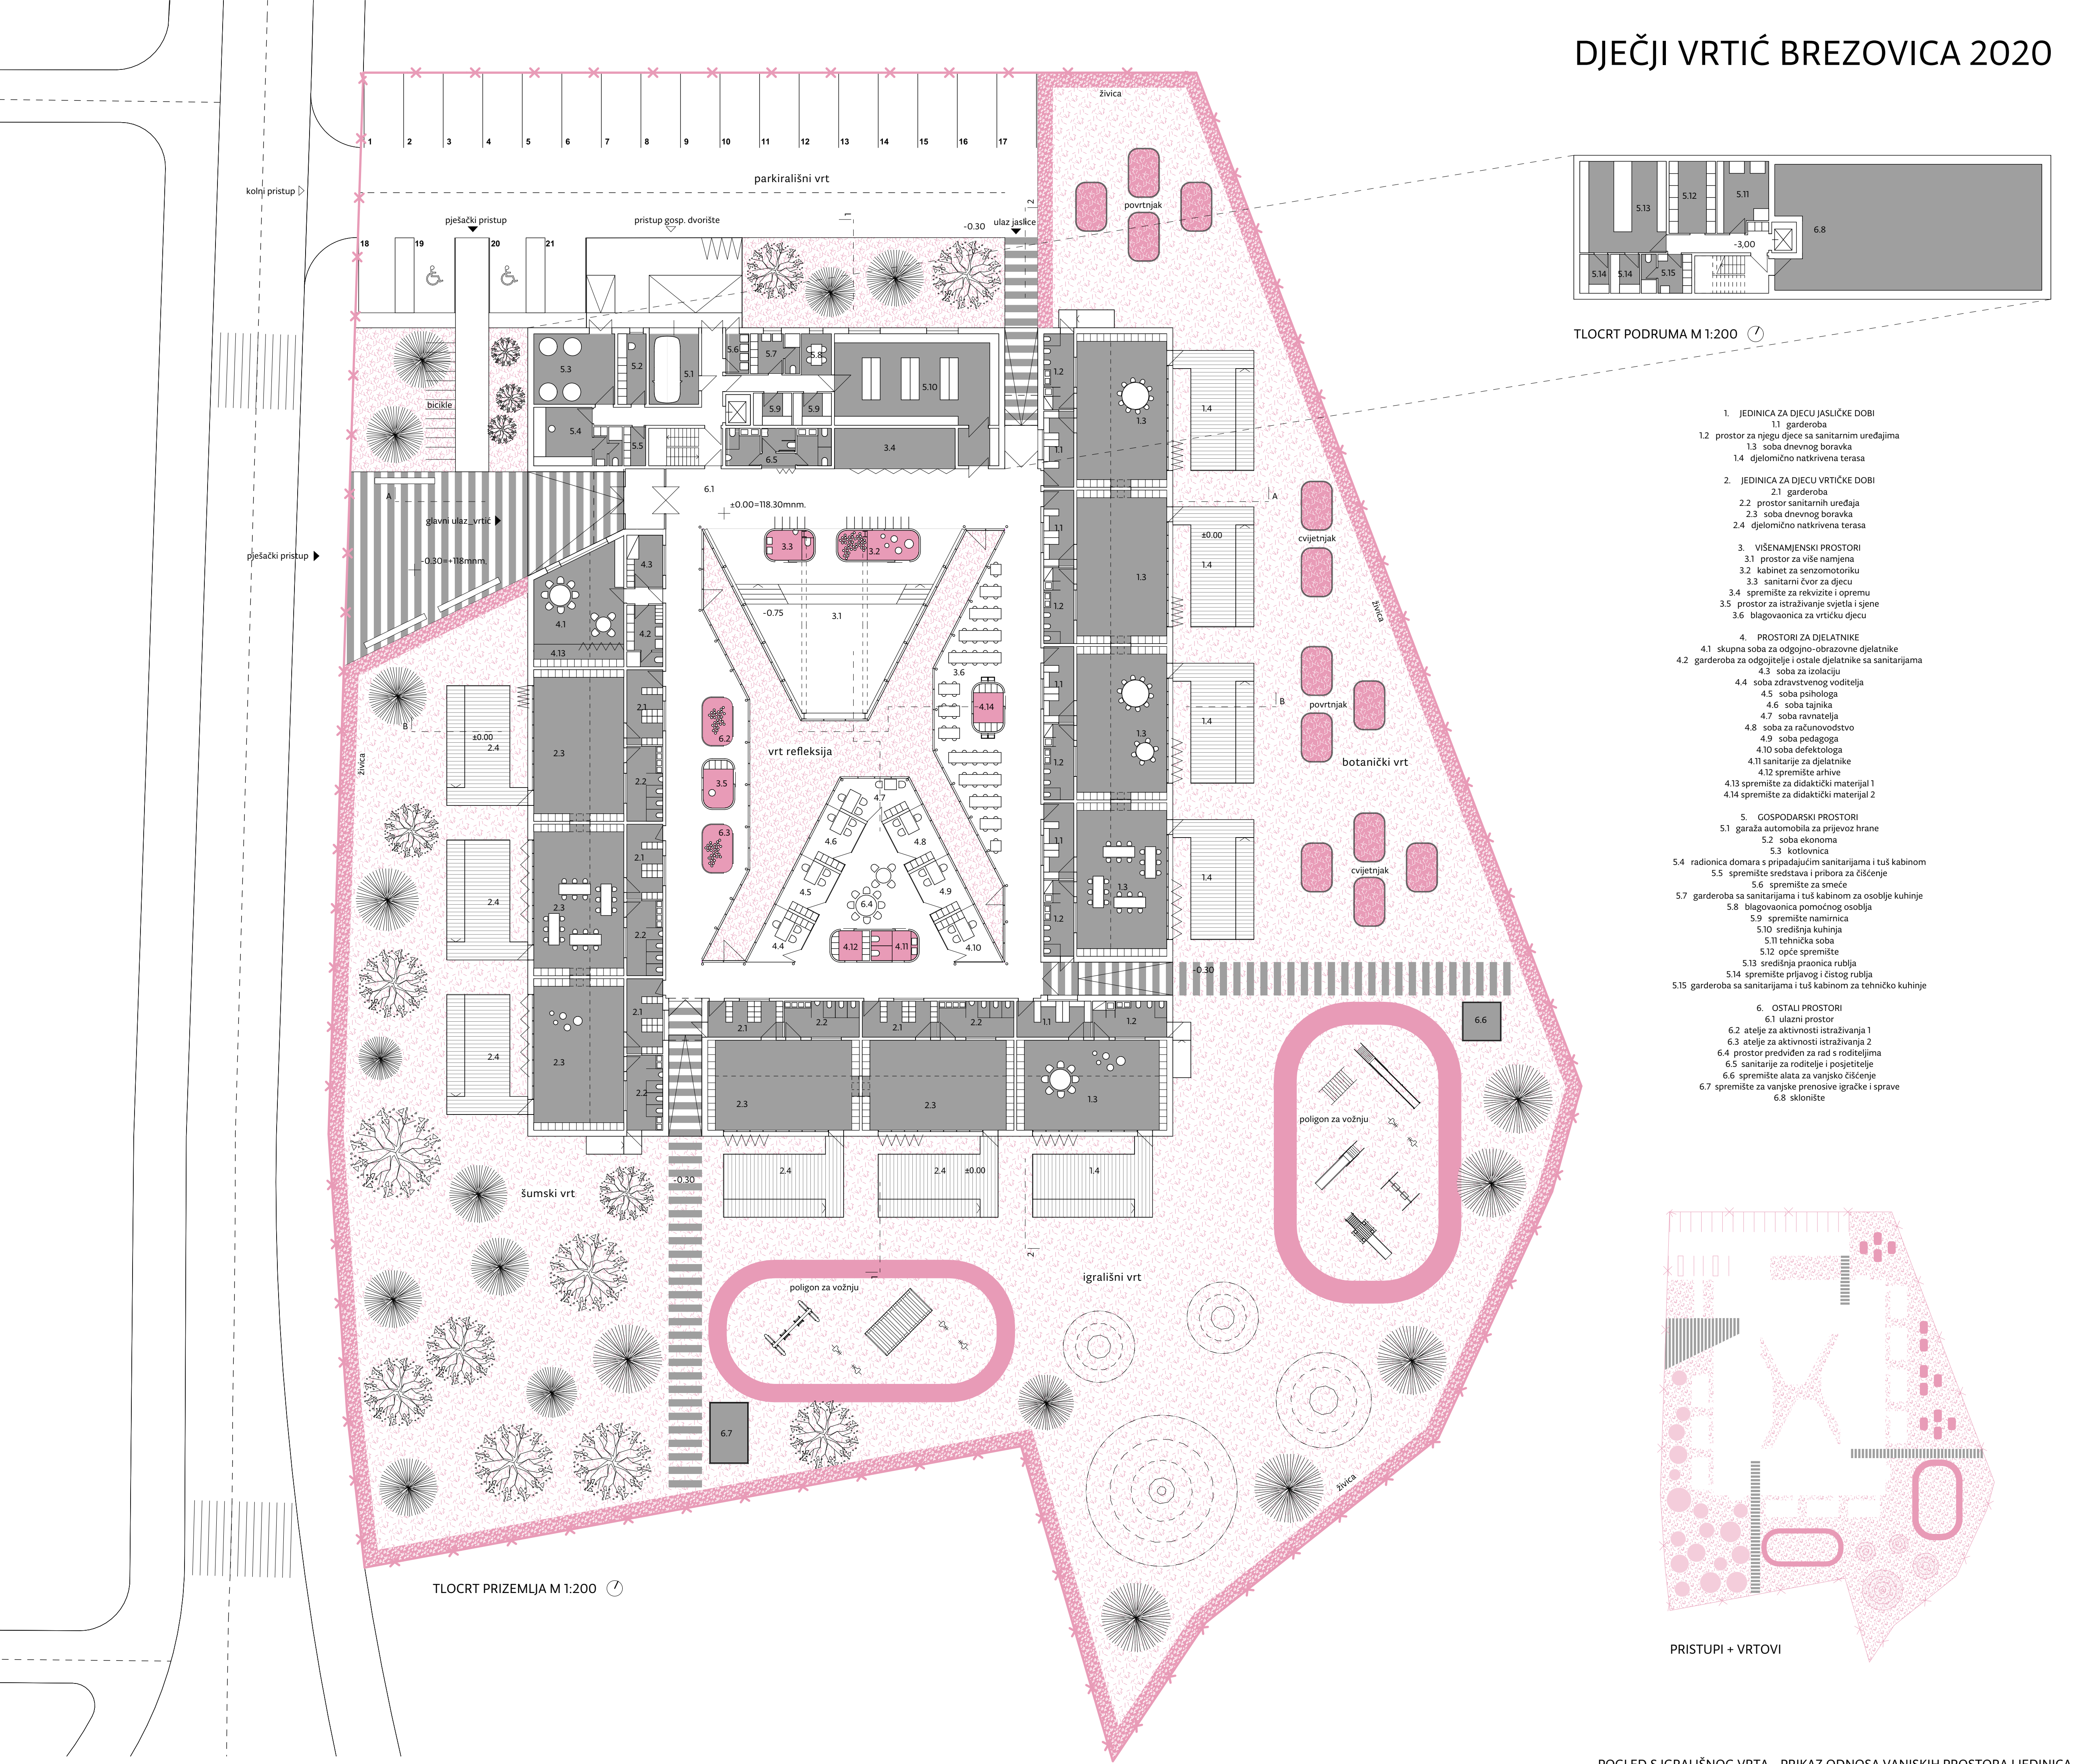


POGLED S IGRALIŠNOG VRTA - PRIKAZ ODNOSA VANJSKIH PROSTORA I JEDINICA







POGLED IZ PVN

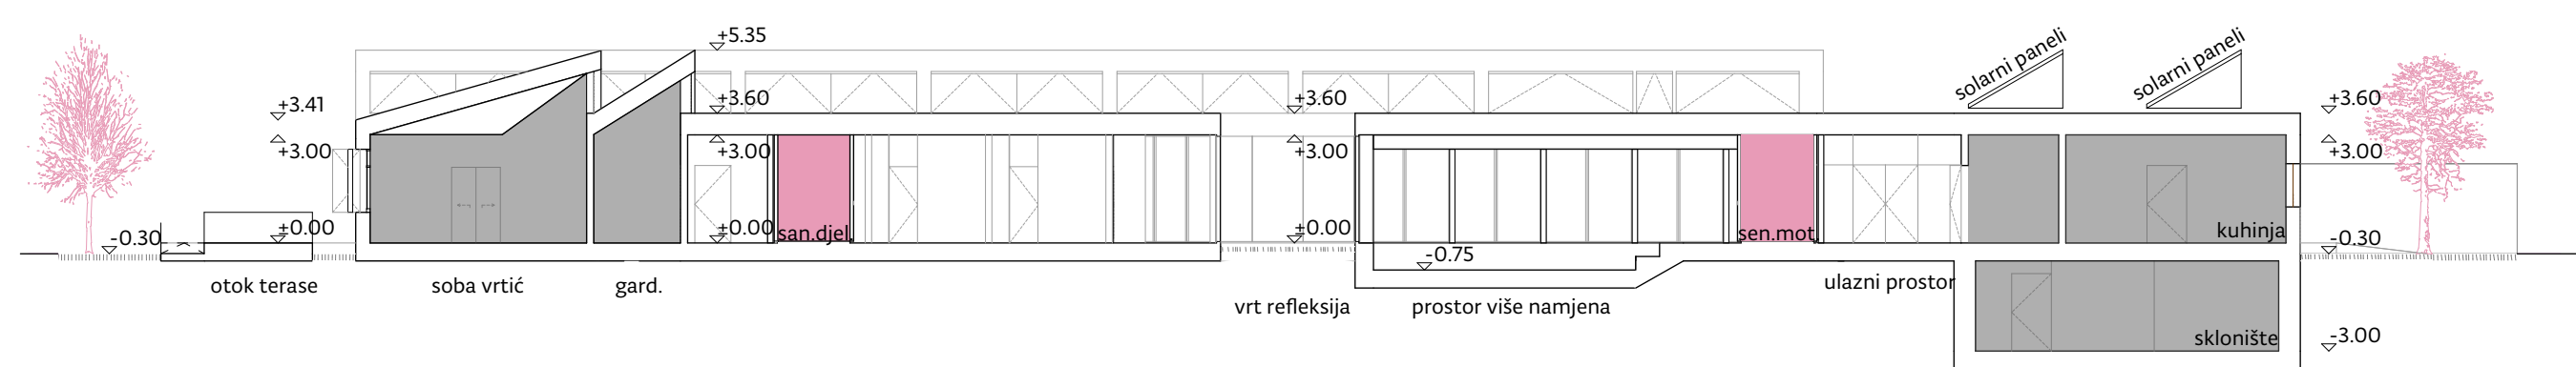


PRESJEK1_M 1:200

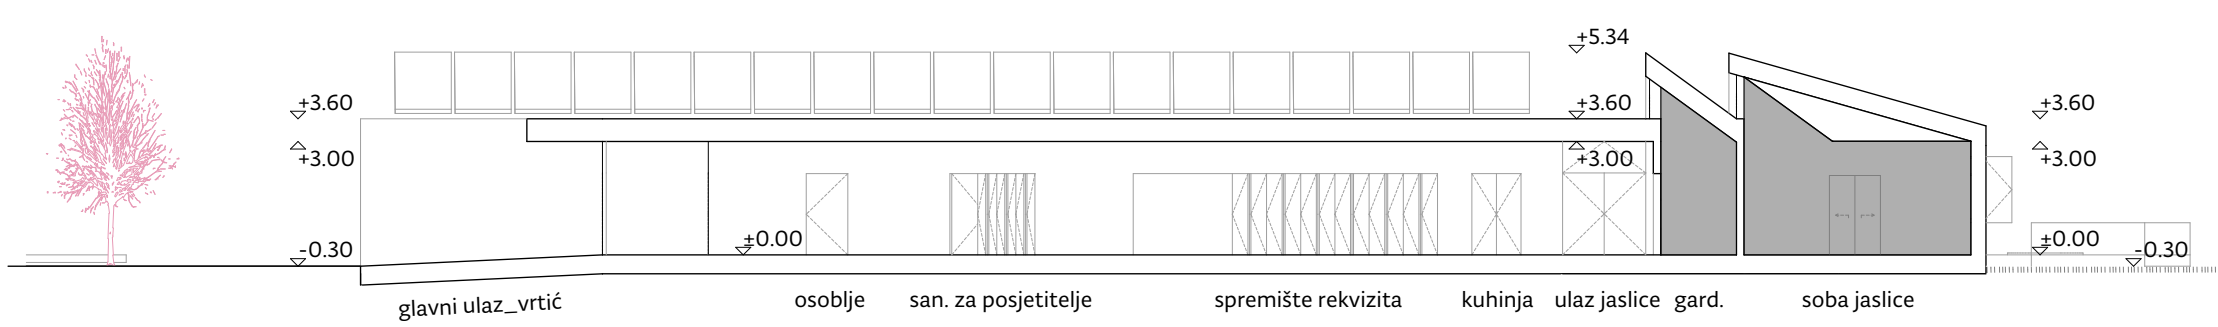

PRESJEK A_A 1:200

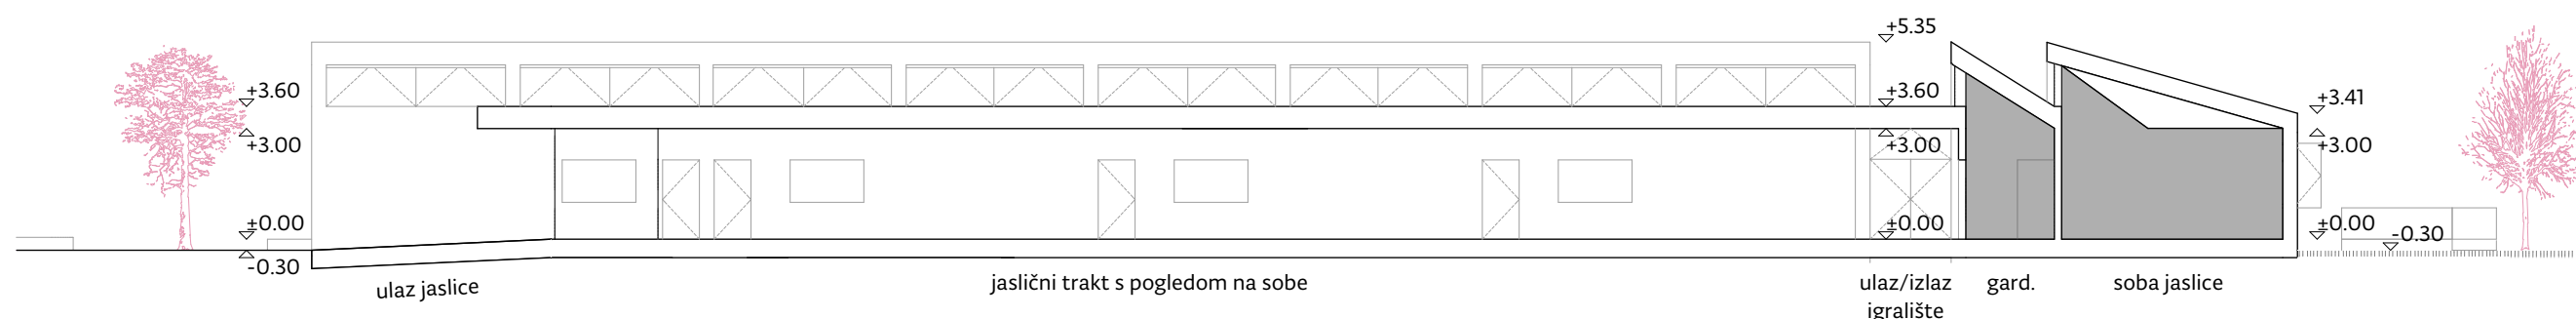

PRESJEK2_2 M 1:200

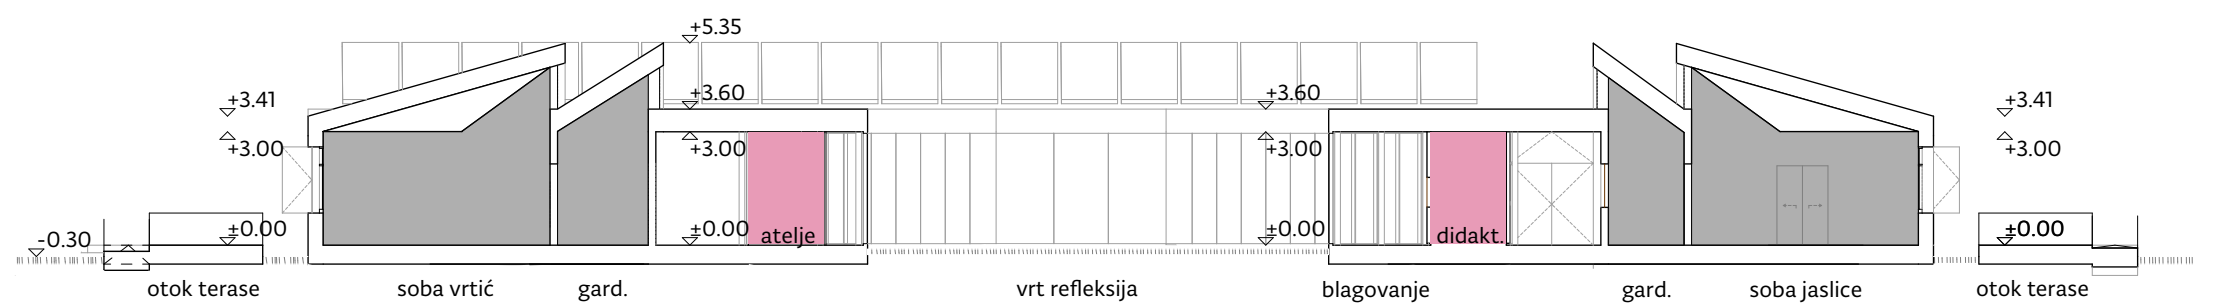

PRESJEK B_B 1:200


DJEČJI VRTIĆ BREZOVICA 2020

POGLED IZ SKUPNE SOBE







POGLED IZ ULAZNOG PROSTORA NA PVN I BLAGOVAONICU

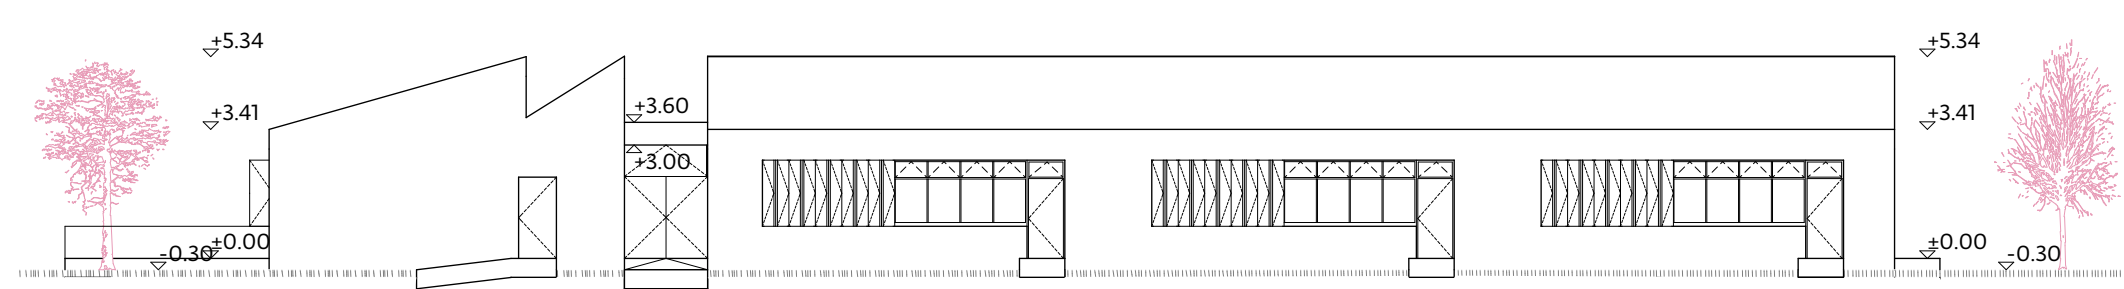


PROČELJE JUG M 1:200

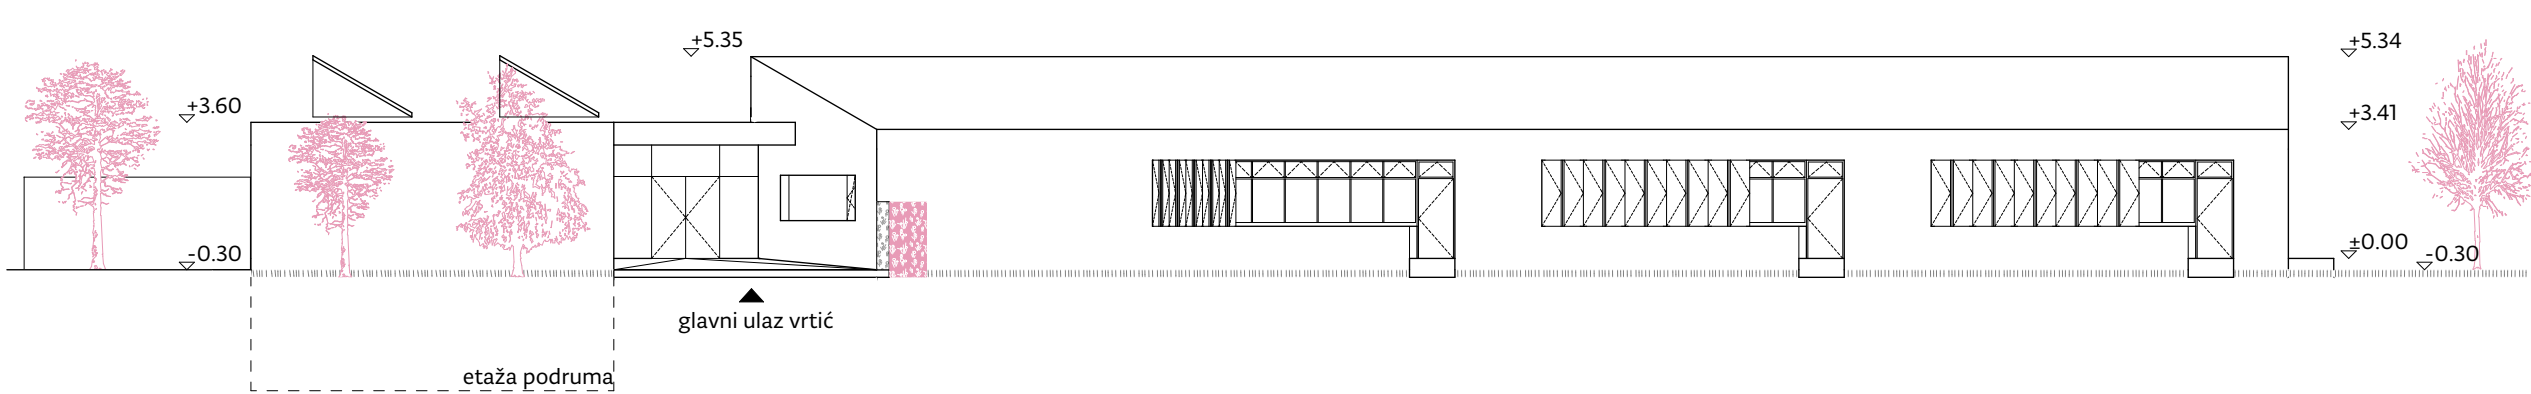

PROČELJE ZAPAD M 1:200

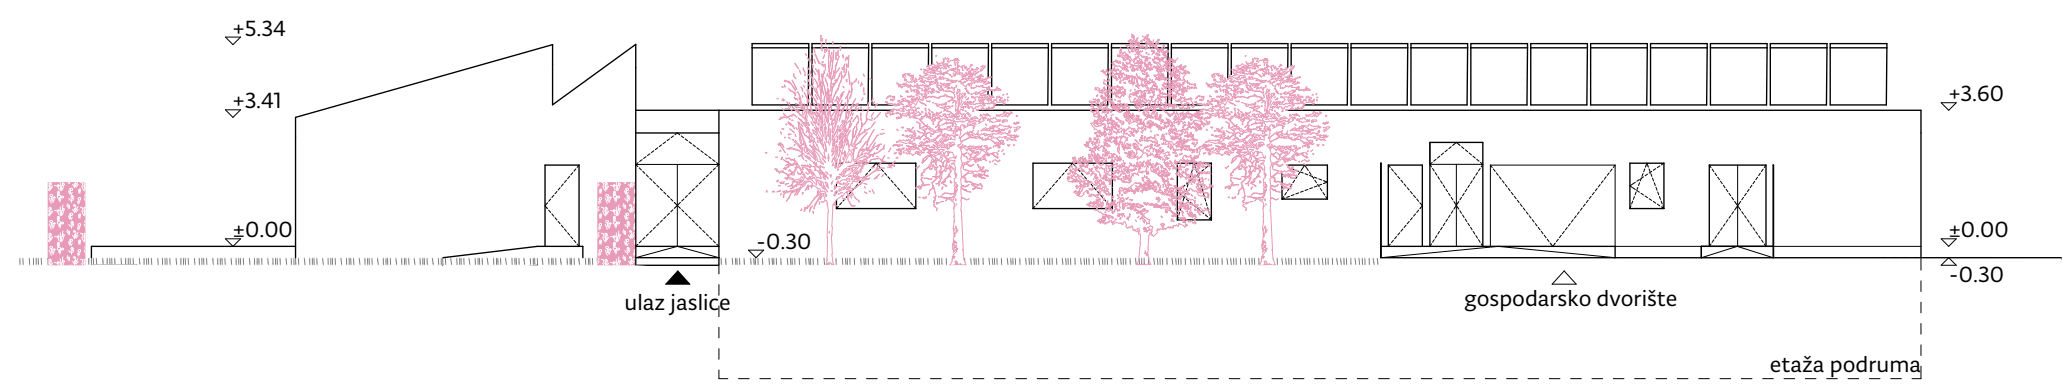

PROČELJE SJEVER M 1:200

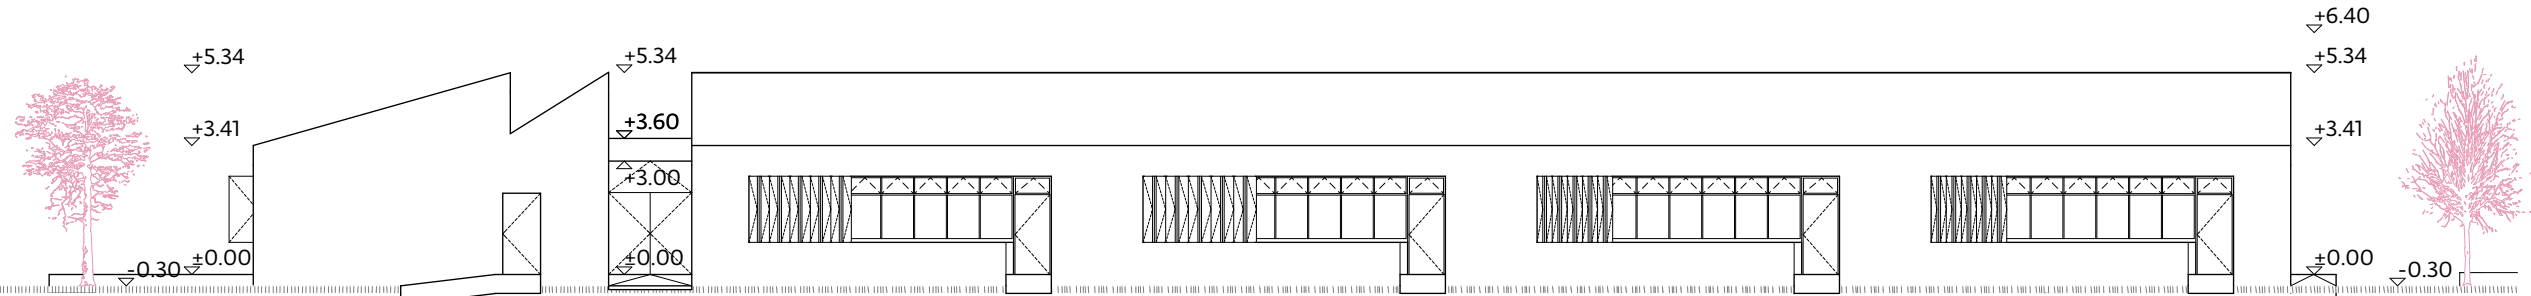

PROČELJE ISTOK M 1:200

DJEČJI VRTIĆ BREZOVICA 2020

POGLED NA GLAVNI ULAZ

