



PIPABO - PIONIRSKI PARK BOROVO NASELJE

Dva glavna postojeća čimbenika - *GUP Grada Vukovara*, koji za predmetnu lokaciju predviđa sportsko-rekreacijsku namjenu kao nastavak na već postojeće rekreacijske susjedne zone, i *okolna izgradnja* sa svojim potrebama, izgenerirali su ***rekreacijsku stazu*** kao glavni element intervencije koja okuplja sadržaje i stvara različite ambijente. Koristeći brežuljke, kao stimulativni element u rekreacijskom smislu, i udoline koje nastaju zbog potrebnog materijala za njihovu izradu, stvorena je topografska igra kao kontrast ravnici okolnog područja. Brežuljci time također poprimaju ulogu vidikovca, gledališta, sanjkališta, a udoline postaju prostori druženja, dječje igre i mogućih manjih manifestacija i koncerata. Podjelom parka u tri zone, školsku, stambenu i društvenu, definirana je gravitacija korisnika, a brzim stazama koje presjecaju park zadržani su već postojeći potrebni smjerovi kretanja.

Kriviljastim oblikom postignuta je veća integriranost staze s prostorom parka, sadržajima i ambijentom, a time i povećana dužina jednog „kruga“ što iznosi približno 800m. Širina trake podijeljena je na užu/bržu i širu/sporiju traku, dimenzije koja proizlazi iz moguće najčešće situacije mimoilaženja dva pješaka i rekreativca. Predviđena obloga staze je asfalt, što zbog ekonomskih razloga, što zbog obloge koja može zadovoljiti najširi krug korisnika. Postojeća sportska igrališta i postojeće zelenilo se zadržavaju. Dodatnom sadnjom zelenila uz stazu ideja je stvoriti „šumarke“ na mjestima određenih sadržaja i rekreacijskih odmora/tjelovježbe, dok se ostatak travnatog prostora zadržava slobodnim za sportske kolektivne igre (nogomet, badminton, frizbi i sl.) Oblikovanjem opreme u duhu opreme sportskih terena namjera je naglasiti i dodatno ostvariti ambijent rekreacijskog parka.

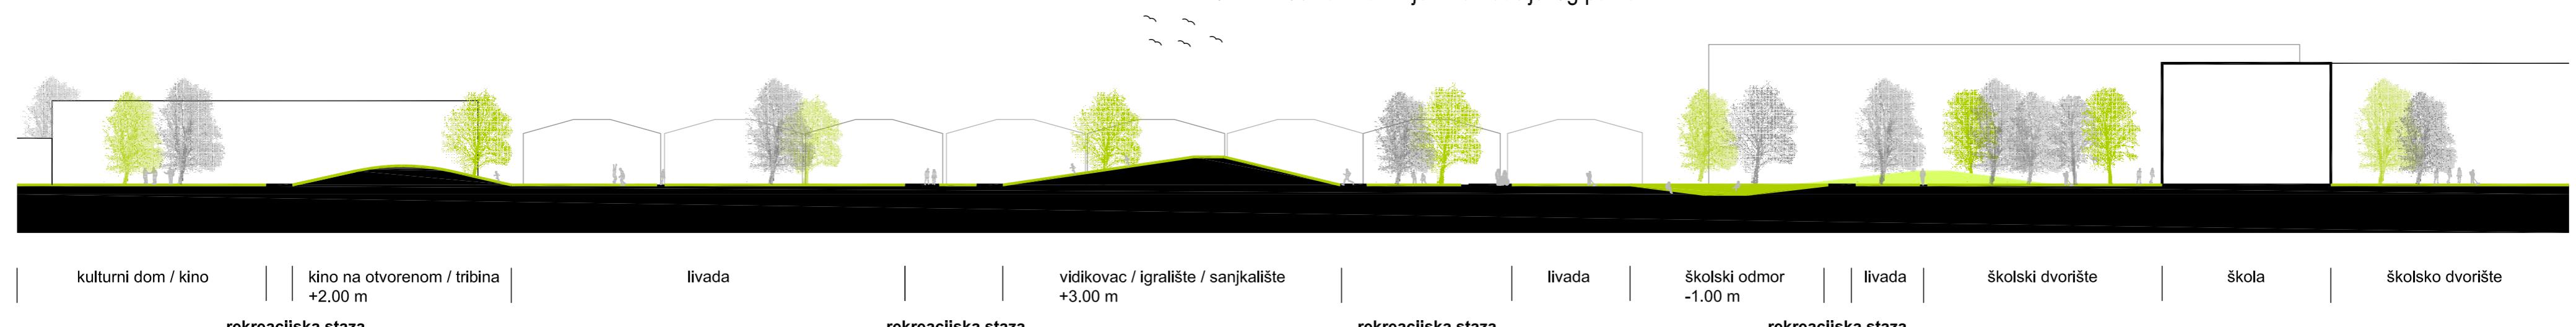

PRESJEK 1:500

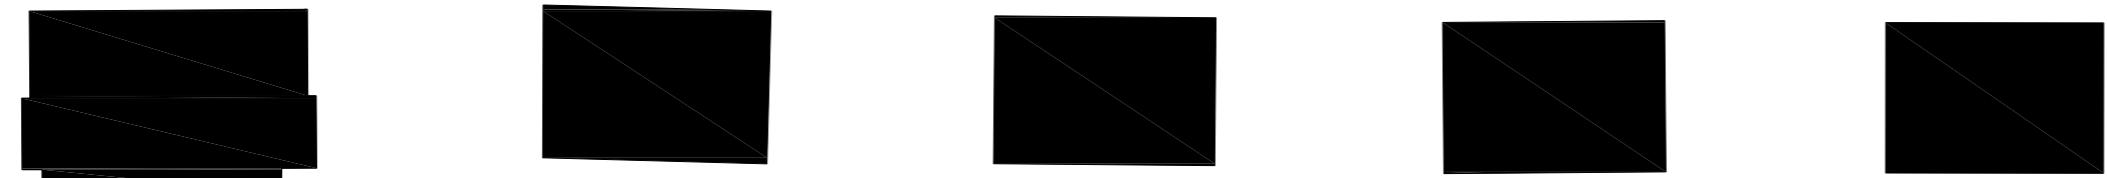


 postojeće građevine

 obuhvat

 rekreacijska staza

 visoko zelenilo

 trava

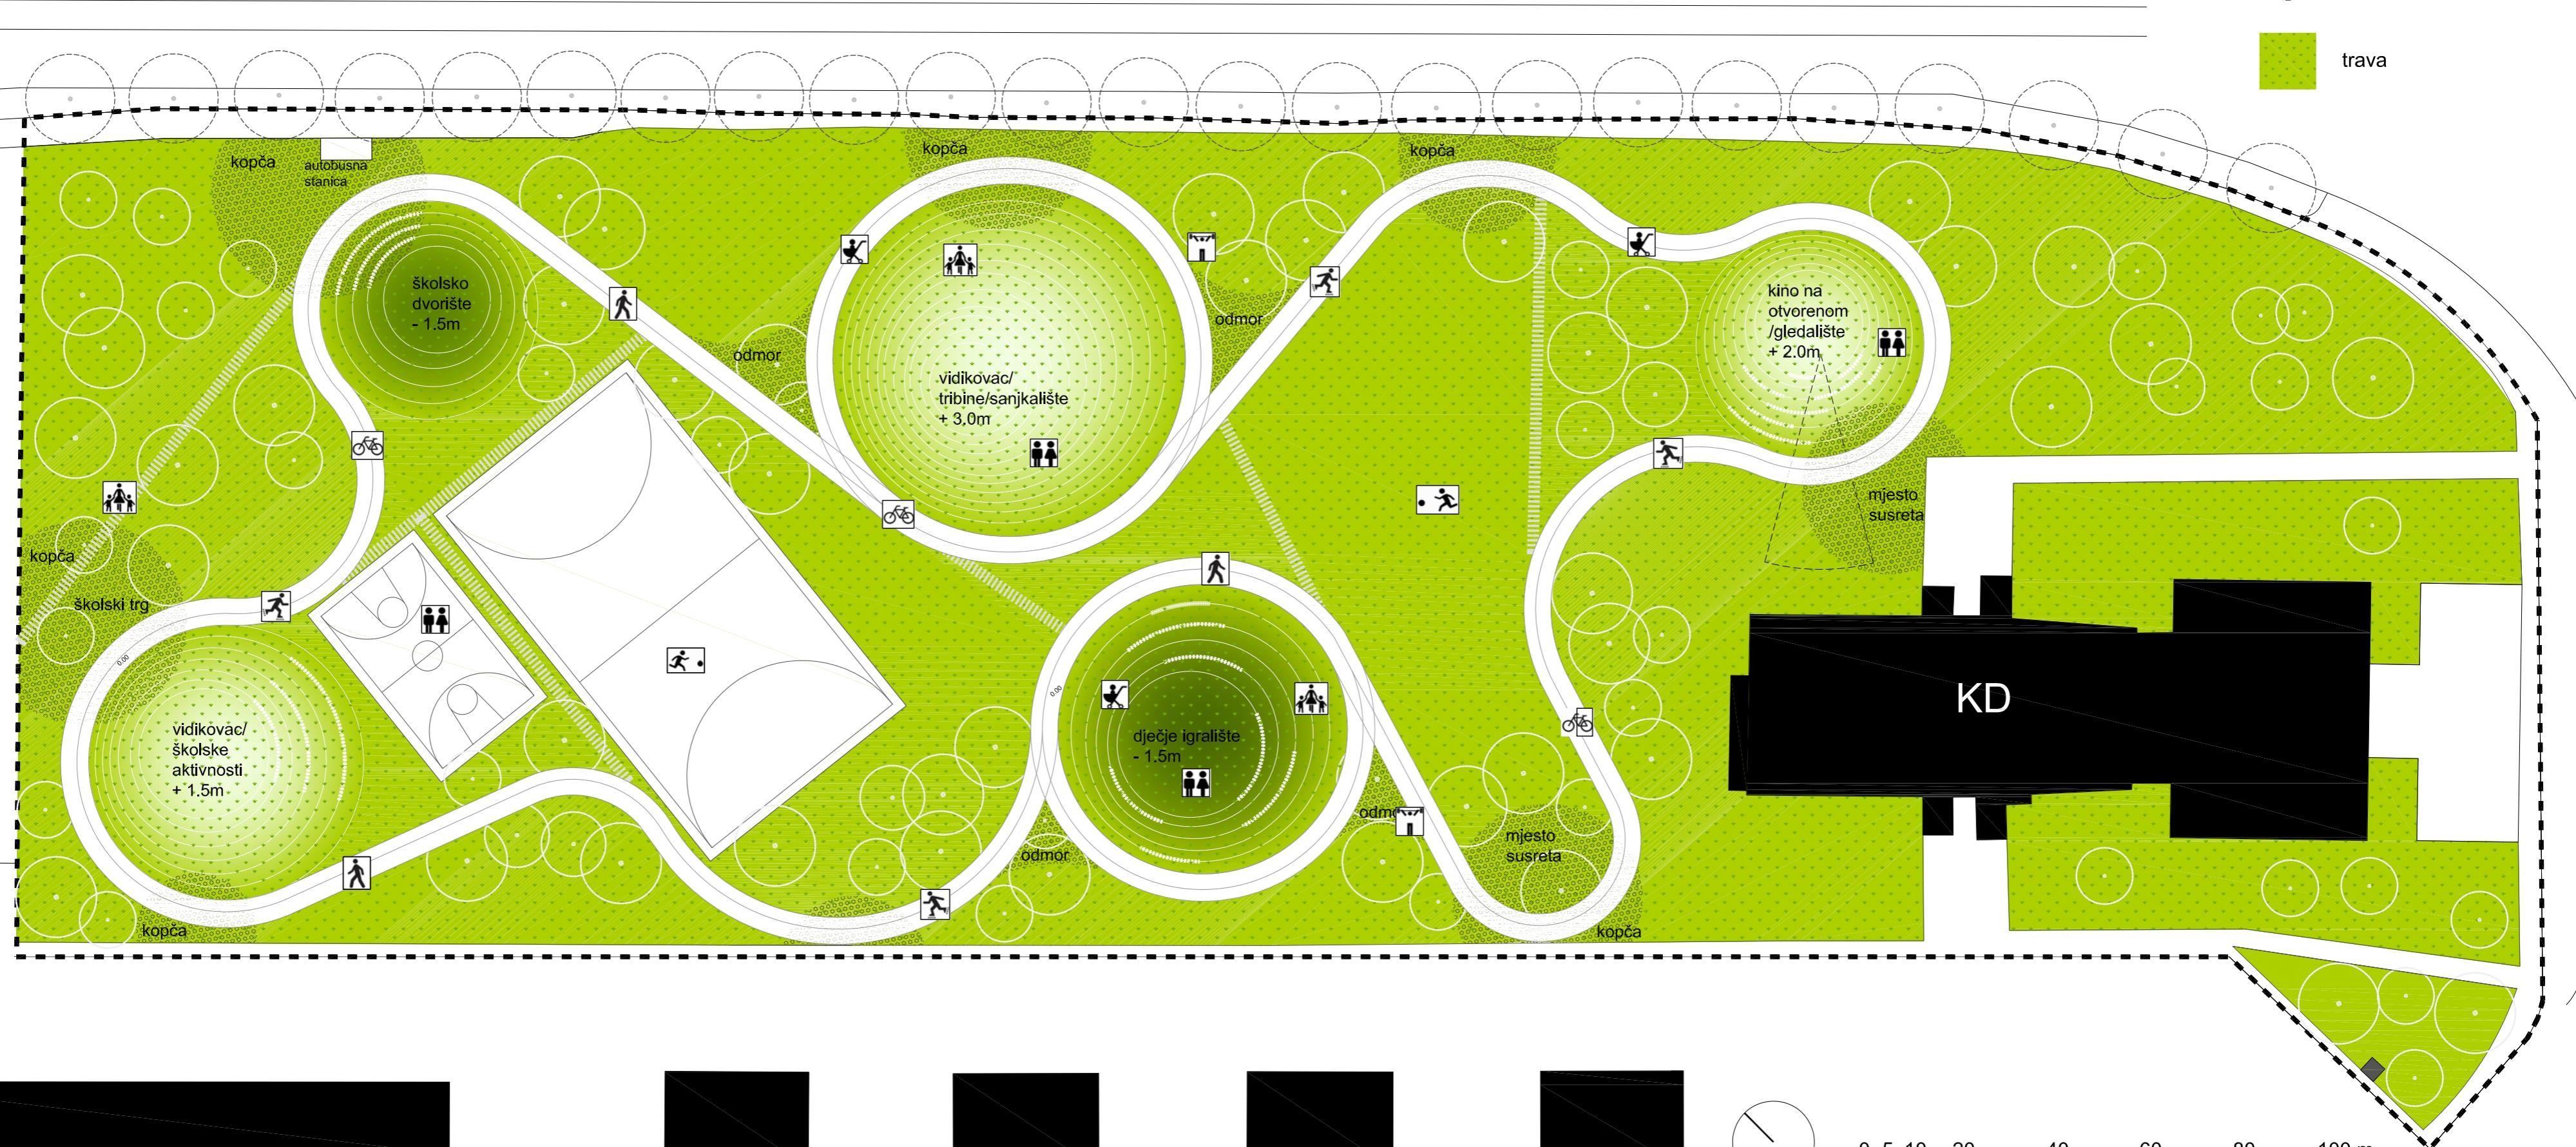

TI OCBT 1·500

