





BENZINSKA POSTAJA 'STUPNIK ISTOK' - ENERGIJA ZA BUDUĆNOST




ZONING proizlazi iz sagledavanja konteksta lokacije. Parkiralište korespondira s budućom poslovnom izgradnjom, a edukativni park sa zelenom zonom Arena centra.

Glavni oblikovni element je NADSTREŠNICA koja objedinjuje nekoliko ključnih funkcija cijelog sklopa benzinske postaje:

- natkrivanje (zaštita od atmosferilija i/ili krov)
- samoodrživost: prikupljanje vode (kišnica, snijeg) i sunčeve energije (fotonaponske ćelije za proizvodnju struje i osvjtljavanje)
- element prepoznavanja benzinske postaje: "lightmotiv" _po noći indirektno osvijetljena

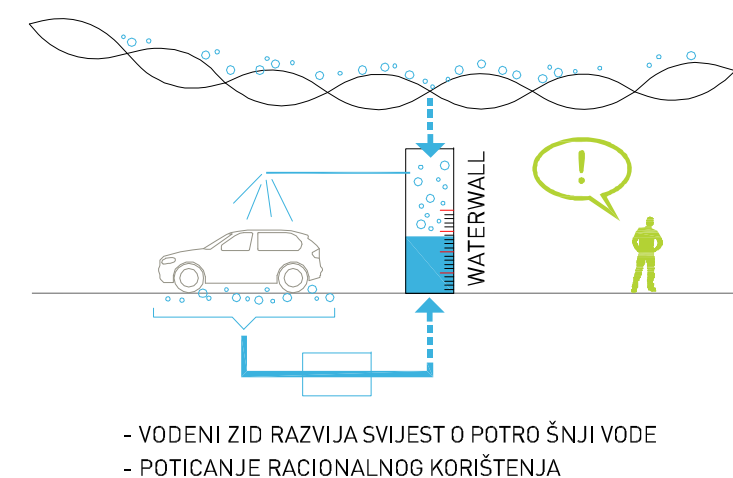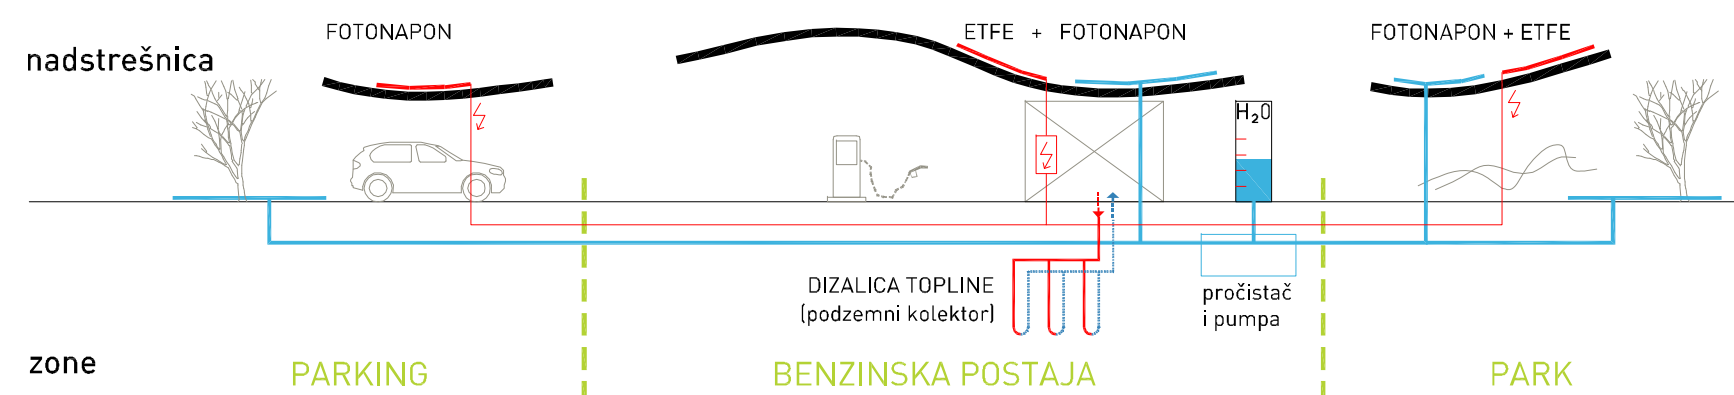

URBANISTIČKO I PROMETNO RJEŠENJE M1:1000

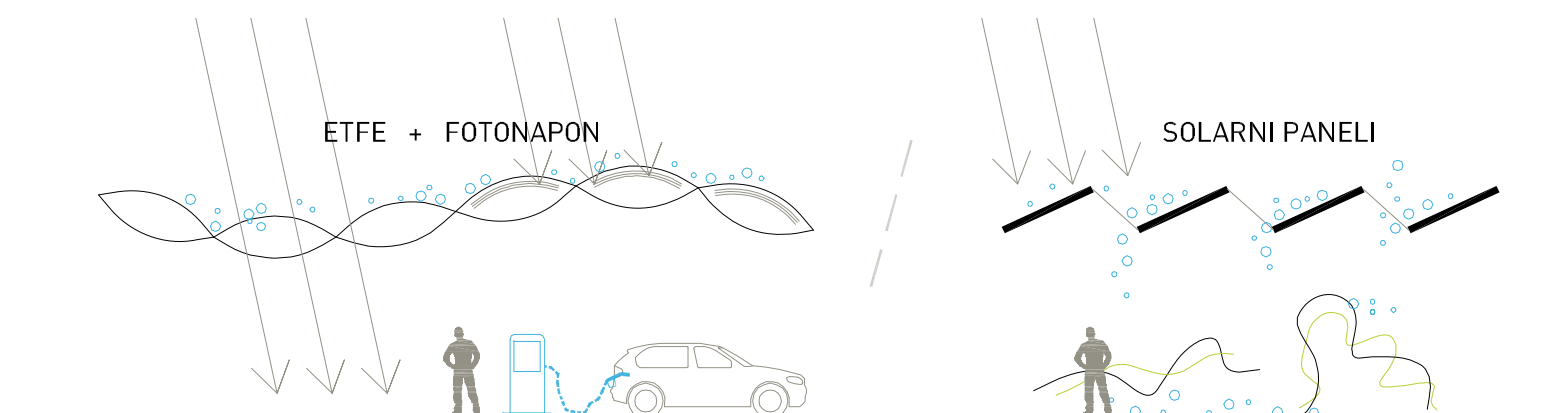

- ZAŠTITA OD KIŠE I SUNCA
- TRANSPARENTNO / NETRANSARENTNO
- AKUMULIRANJE ELEKTRIČNE ENERGIJE ZA OSVJETLJAVANJE JASTUKA LED RASVJETOM
- ATRAKTIVNA, INOVATIVNA I INTERAKTIVNA NADSTREŠNICA, 100% RECIKLIRAJUĆA

- NIJE POTREBNA ZAŠTITA OD KIŠE I SUNCA
- MANJE ATRAKTIVNA NADSTREŠNICA

