





KONCEPT

Predmetna lokacija, smještena na jednom od glavnih ulaza u grad predstavlja jednu od eksponiranijih pozicija za smještaj benzinske postaje. Osnovna vrijednost ove lokacije je njen komunikacijsko komercijalni potencijal. No, paradoksalno, postojeća benzinska pumpa je praktički neuočljiva za putnike na aveniji budući da je sakrivena drvećem u prvom planu i nadglasaena Arena centrom u pozadini.

Glavni vizualni označitelji Jadranske avenije uz nekoherentnu strukturu izgradnje su reklamni panoi i benzinske postaje. Oba potonja elementa teže tome da budu što vidljivija, a brzina kretanja po cesti diktira njihovu veličinu i oblik.

Njihovom kombinacijom stvaramo hibridni element benzinske postaje/reklame kao novi, ali opet vrlo prepoznatljivi element. Reklamni pano superponira se na funkcionalnu dispoziciju pumpe tvoreći nadstrešnicu/billboard iznad crpki za gorivo, anulirajući tako nedostatke čestice i to nadvisivanjem stabala, a "guranjem" Arena centra u drugi plan

Nadstrešnica postaje interaktivno platno za komunikaciju sa korisnicima pružajući mogućnost slanja različitih poruka od edukativnih, ekoloških do plasiranja novih proizvoda i ostale propagande. Na ovaj način benzinska postaje snažan vizualni i komunikacijski faktor na jednom od glavnih ulaza u Grad. Uz to samoj benzinskoj pumpi omogućuje dodatna zarada kroz mogućnost eventualnog iznajmljivanja reklamnog prostora.

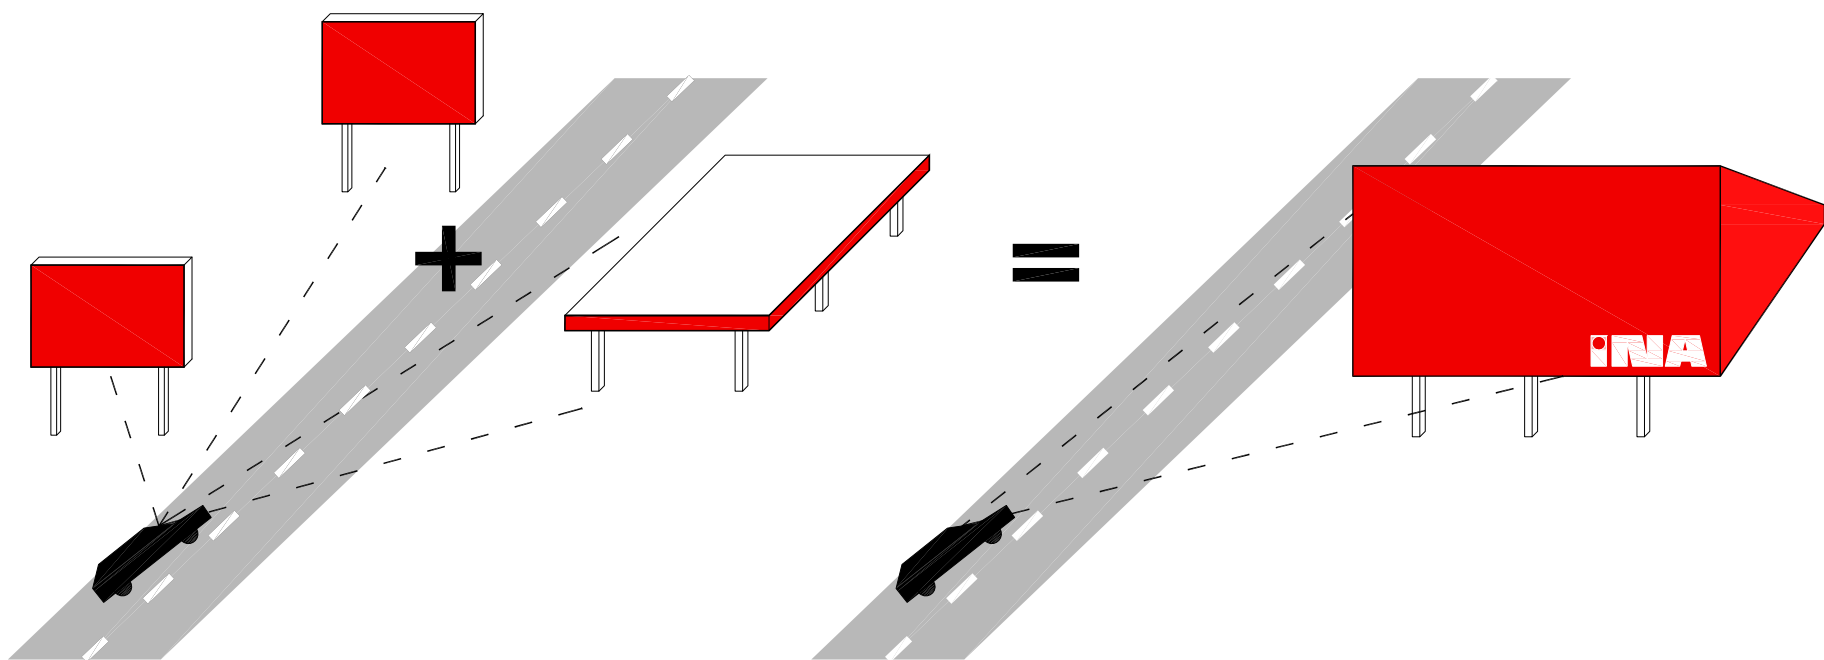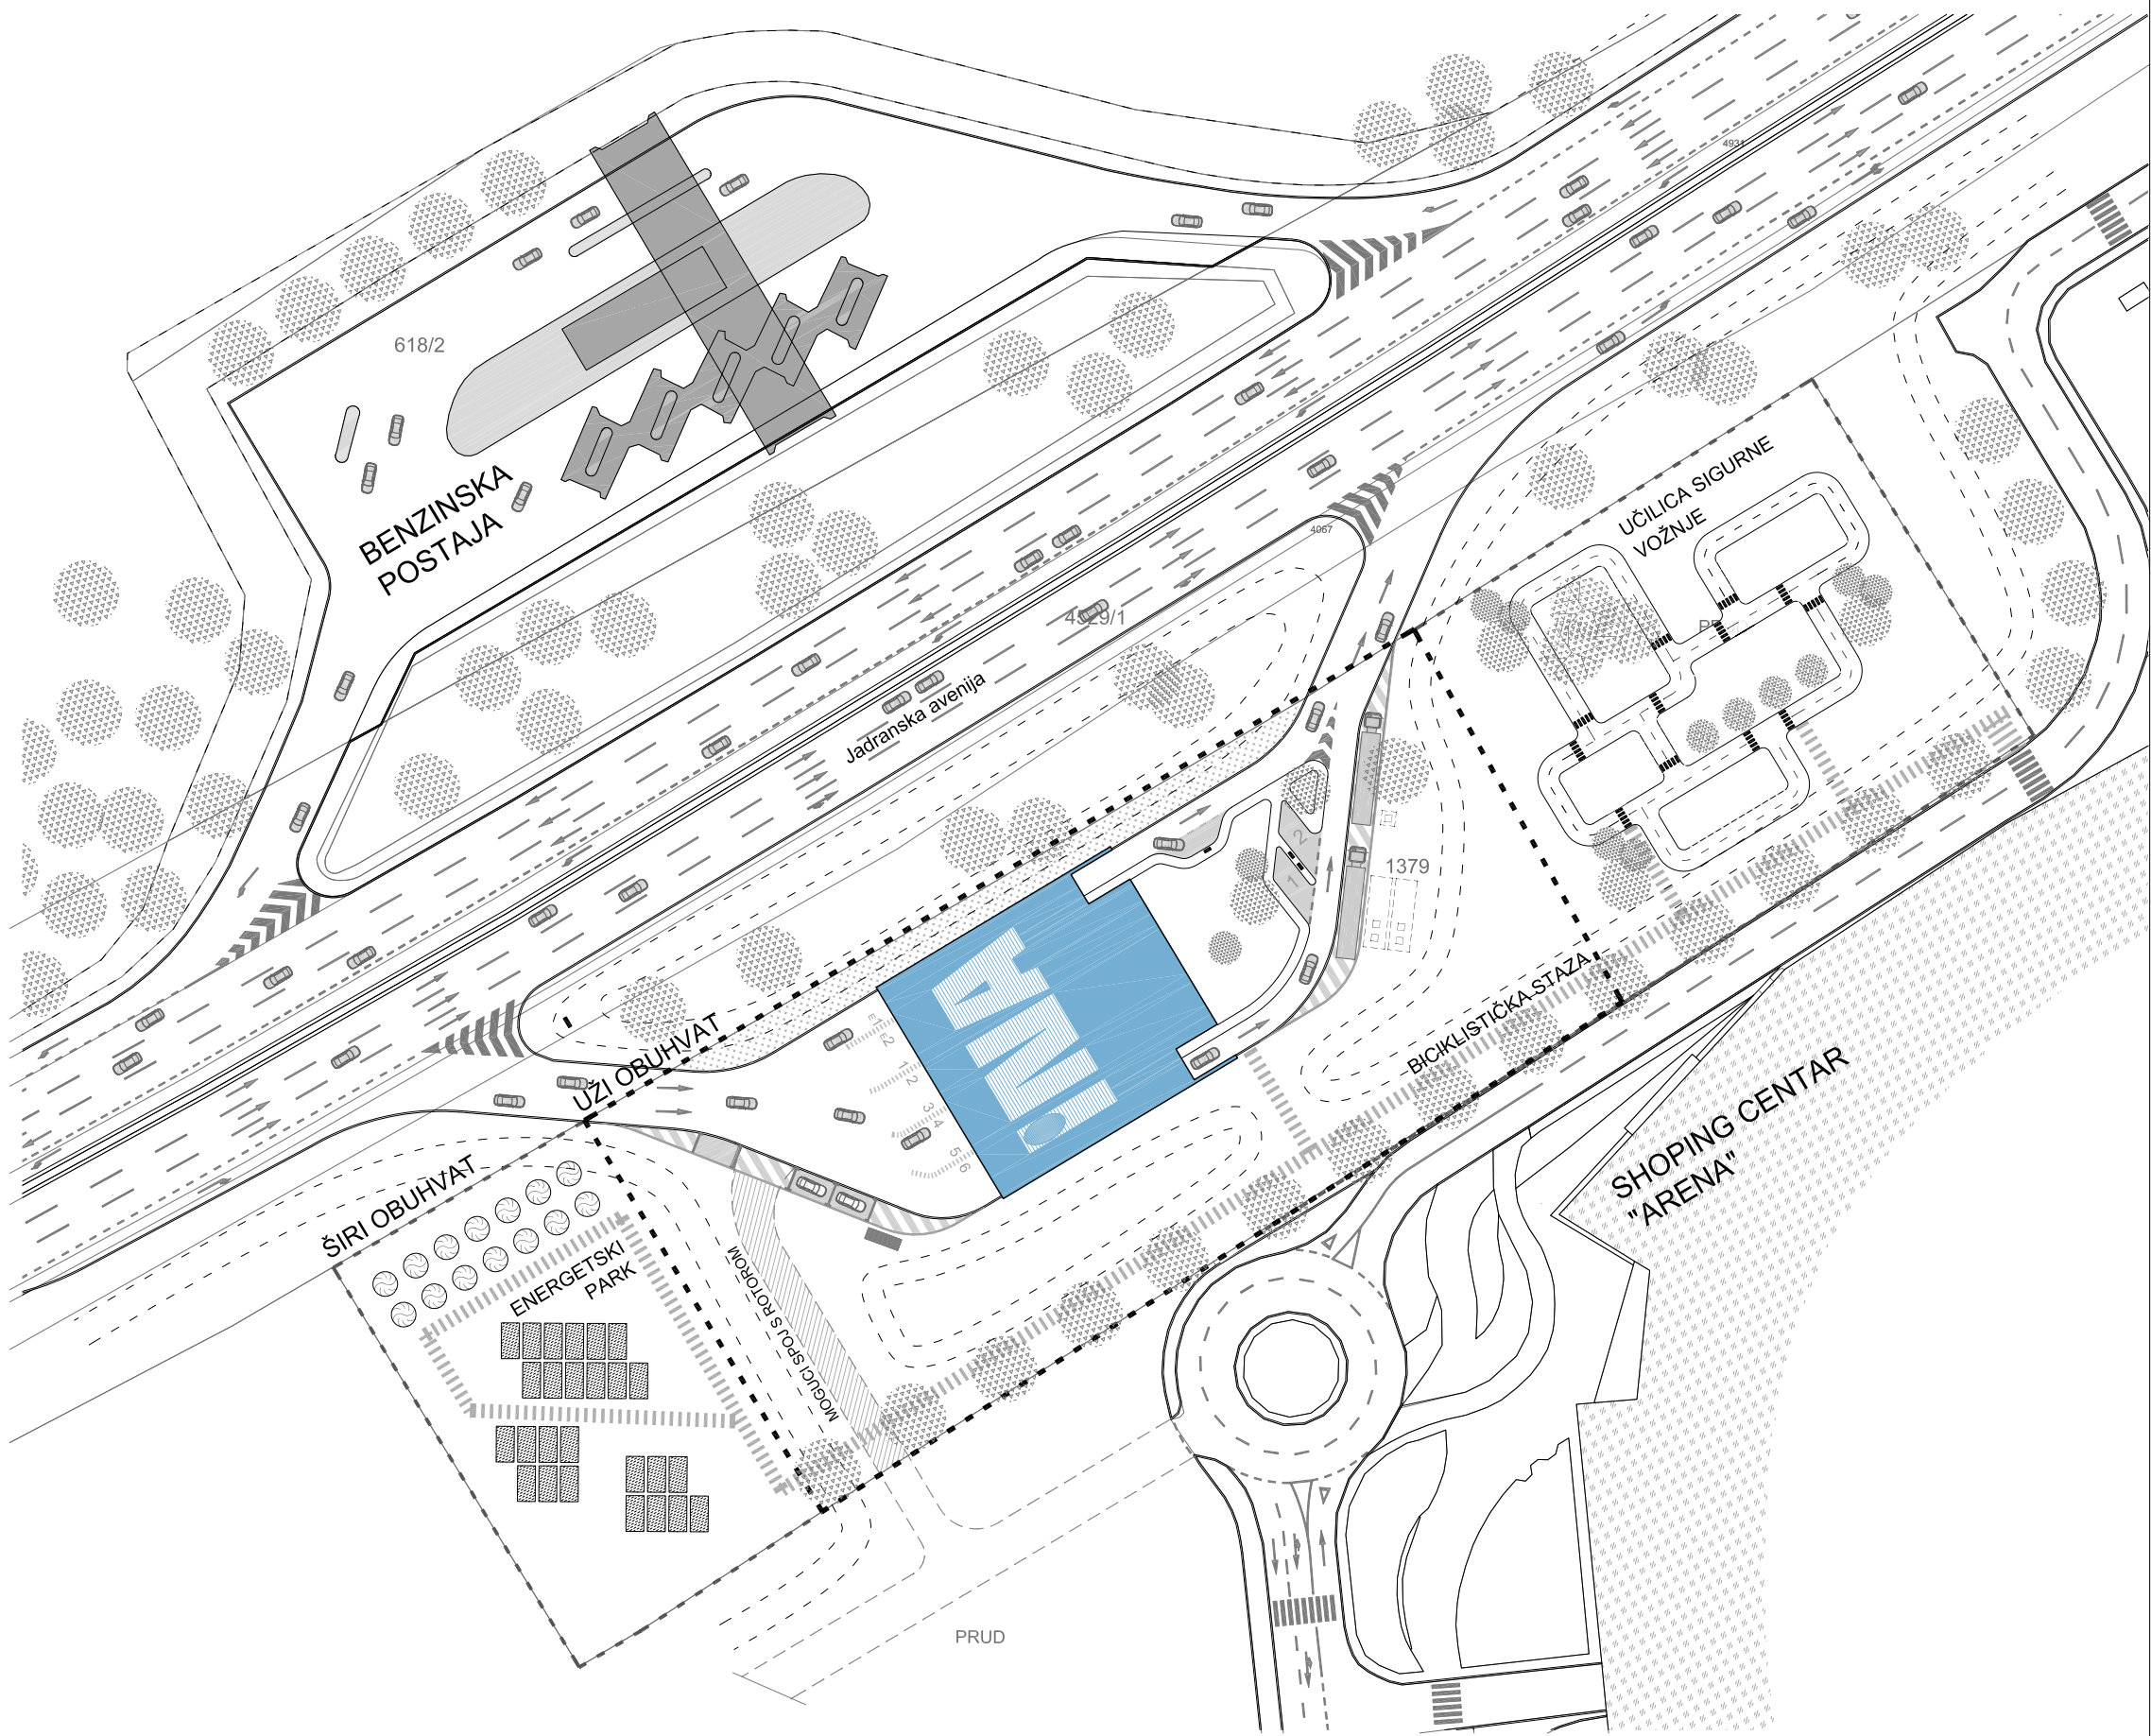

Okoliš benzinske postaje osmišljen je na način da se promovira kako ekologija i energetska održivost tako i sigurnost u prometu što su važni elementi "filozofije" INA-e. Na jednom dijelu šireg obuhvata planiran je biciklistički poligon za edukaciju djece i sigurnu vožnju biciklista u prometu dok je drugi predviđen kao zona za izgradnju energane sa fotonaponskim ćelijama. Poligon je osmišljen kao učenje kroz zabavu za djecu (buduće vozače) kako za one koji sa roditeljima posjete benzinsku pumpu tako i za goste Arena centra, ali i za same stanovnike Laništa te je stoga povezan na postojeću pješačku/biciklističku infrastrukturu.