


KONSTRUKCIJA I MATERIJALI


Konstrukcija zgrade i nadstrešnice benzinske postaje je kombinacija armiranobetonske zgrade prodajnog prostora i skladišta kao čvrstog dijela i lagane čelične prostorne rešetka koja se oslanja na V stupove na otocima sa mjernim uređajima. Čelična konstrukcija planirana je sa svim potrebnim protupožarnim zaštitama. Podgled nadstrešnice rješen je kao perforirani lim / gusta mreža na podkonstrukciji kako bi propuštao određenu količinu svjetlosti i omogućavao ventiliranje, ali u isto vrijeme štiti prostor konstrukcije od neželjenih utjecaja, ptica i sl. Krov nadstrešnice je zamišljen sa laganom završnom oblogom od lima

sa propisnom toplinskom izolacijom -termopaneli.

- U dijelu sa logom "INA" krov je od leksana kako bi se dobio poseban svjetlosni efekt i to:
- danju unutra-dnevno svjetlo prodire do prostora sa otocima i stvara obrise logo-a na podgledu
 - noću izvana-rasvjeta u unutašnjosti osvijetljava logo iznutra i time ga naglašava u kontrastu sa tamnom površinom krova.

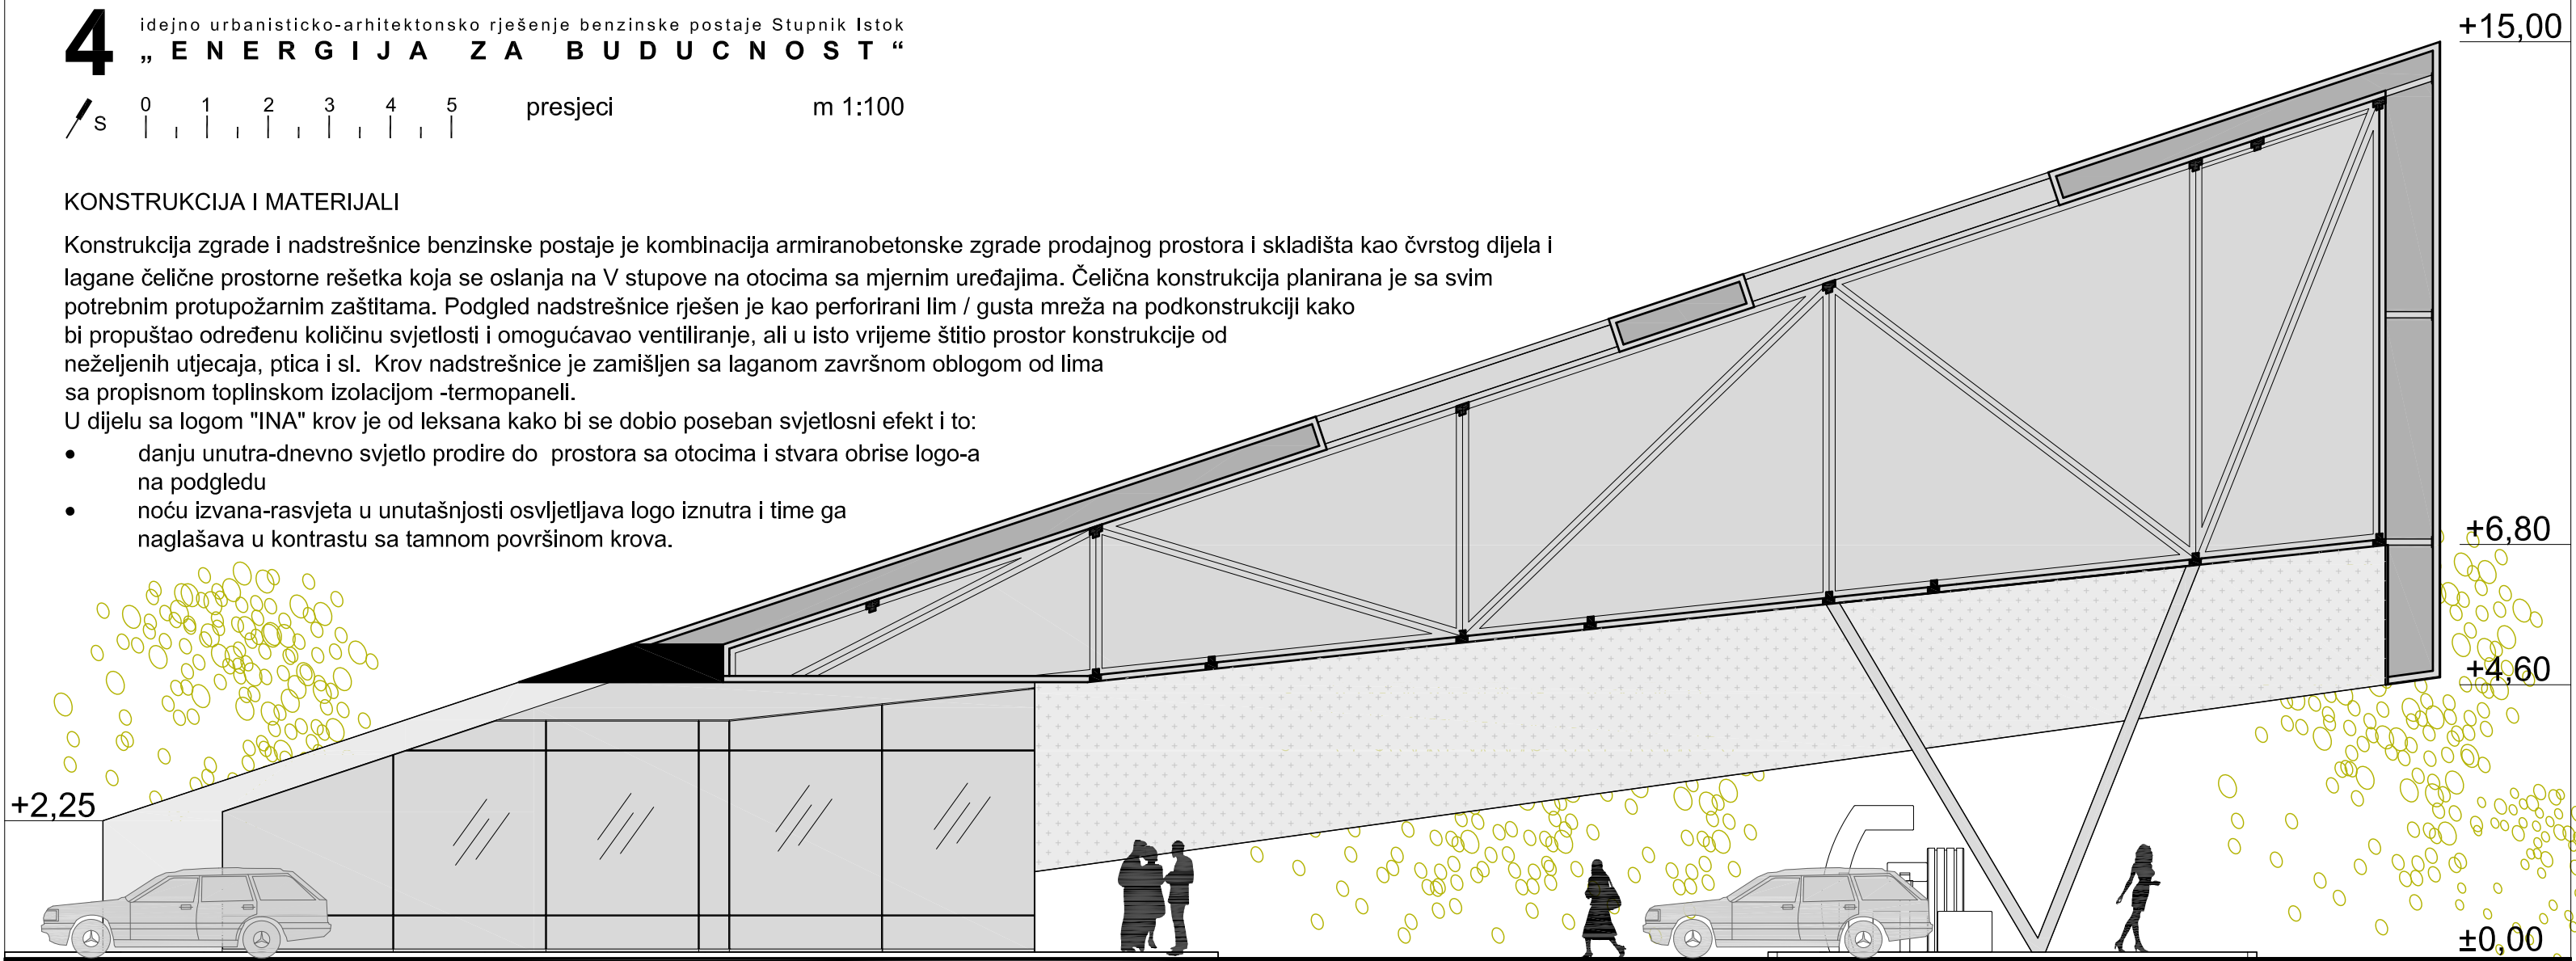

PRESJEK A - A

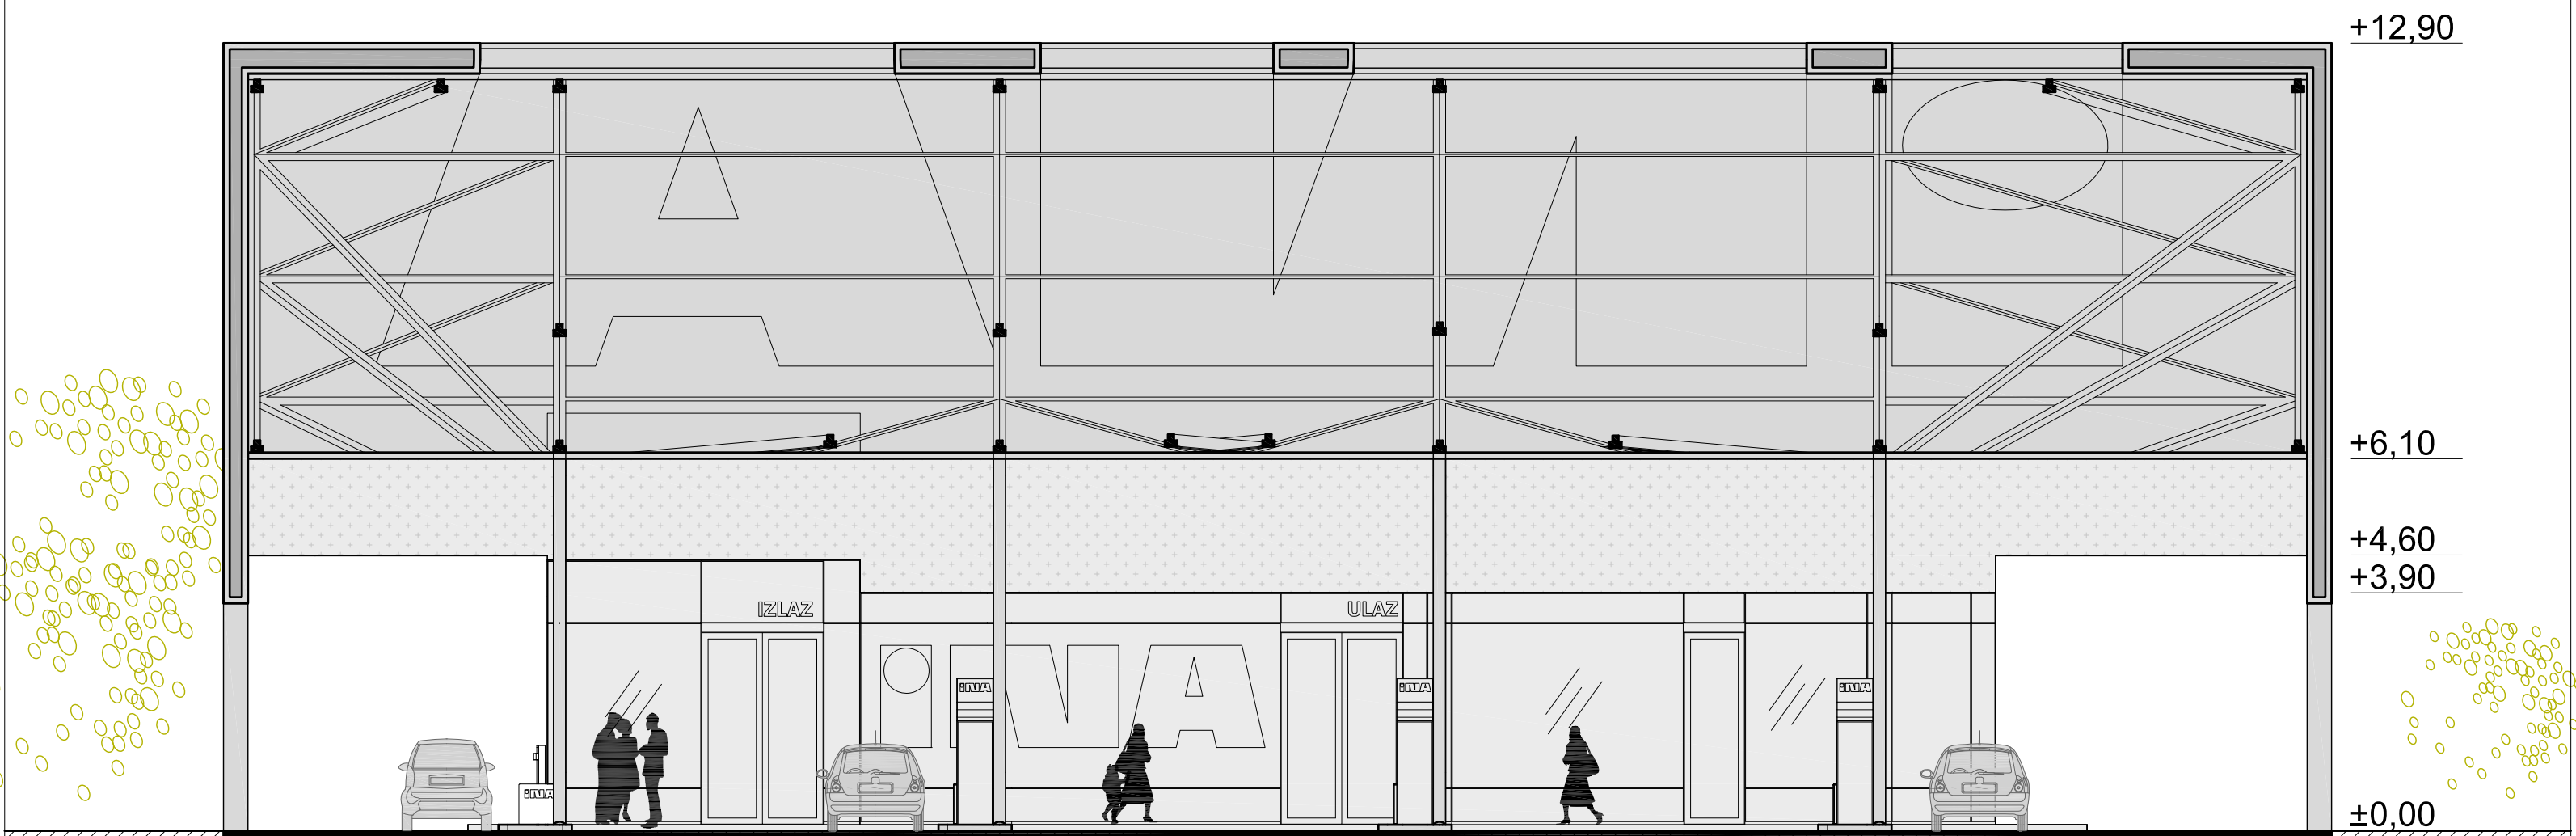

PRESJEK B - B

