

KROV:
limeni termo-paneli
NOSIVA KOSTRUKCIJA:
čelična prostorna rešetka
ISISNICI PLINOVA
izmjenjivač topline

OPNA:
var 1: MEDIAMESH

OPNA:
profilirani lim

zračni prostor

Završna obloga nadstrešnice zamišljena je kao lagana obloga tzv. mediamesh sa digitalnom izmjenom reklamnih poruka ili kao standardno platno za obloge fasada sa printom reklamne poruke koje bi se mjenjalo prema potrebi ovisno o financijskim mogućnostima investitora.

Opskrba mediamesh-a ili reflektora strujom bilo bi osigurana iz fotonaponskih ćelija i/ili vjetro elektrane smještene na širem obuhvatu. Krov nadstrešnice je zamišljen sa laganom završnom oblogom od lima sa propisnom toplinskom izolacijom -termopaneli.

karakteristični detalj
tehnološkog rješenja
m 1:20

+15,00

+6,80

+4,60

+2,25

±0,00

sjeverozapadno/jugoistočno pročelje

sjeveroistočno pročelje

+15,00




+4,60

+2,25

±0,00

jugozapadno pročelje

+15,00

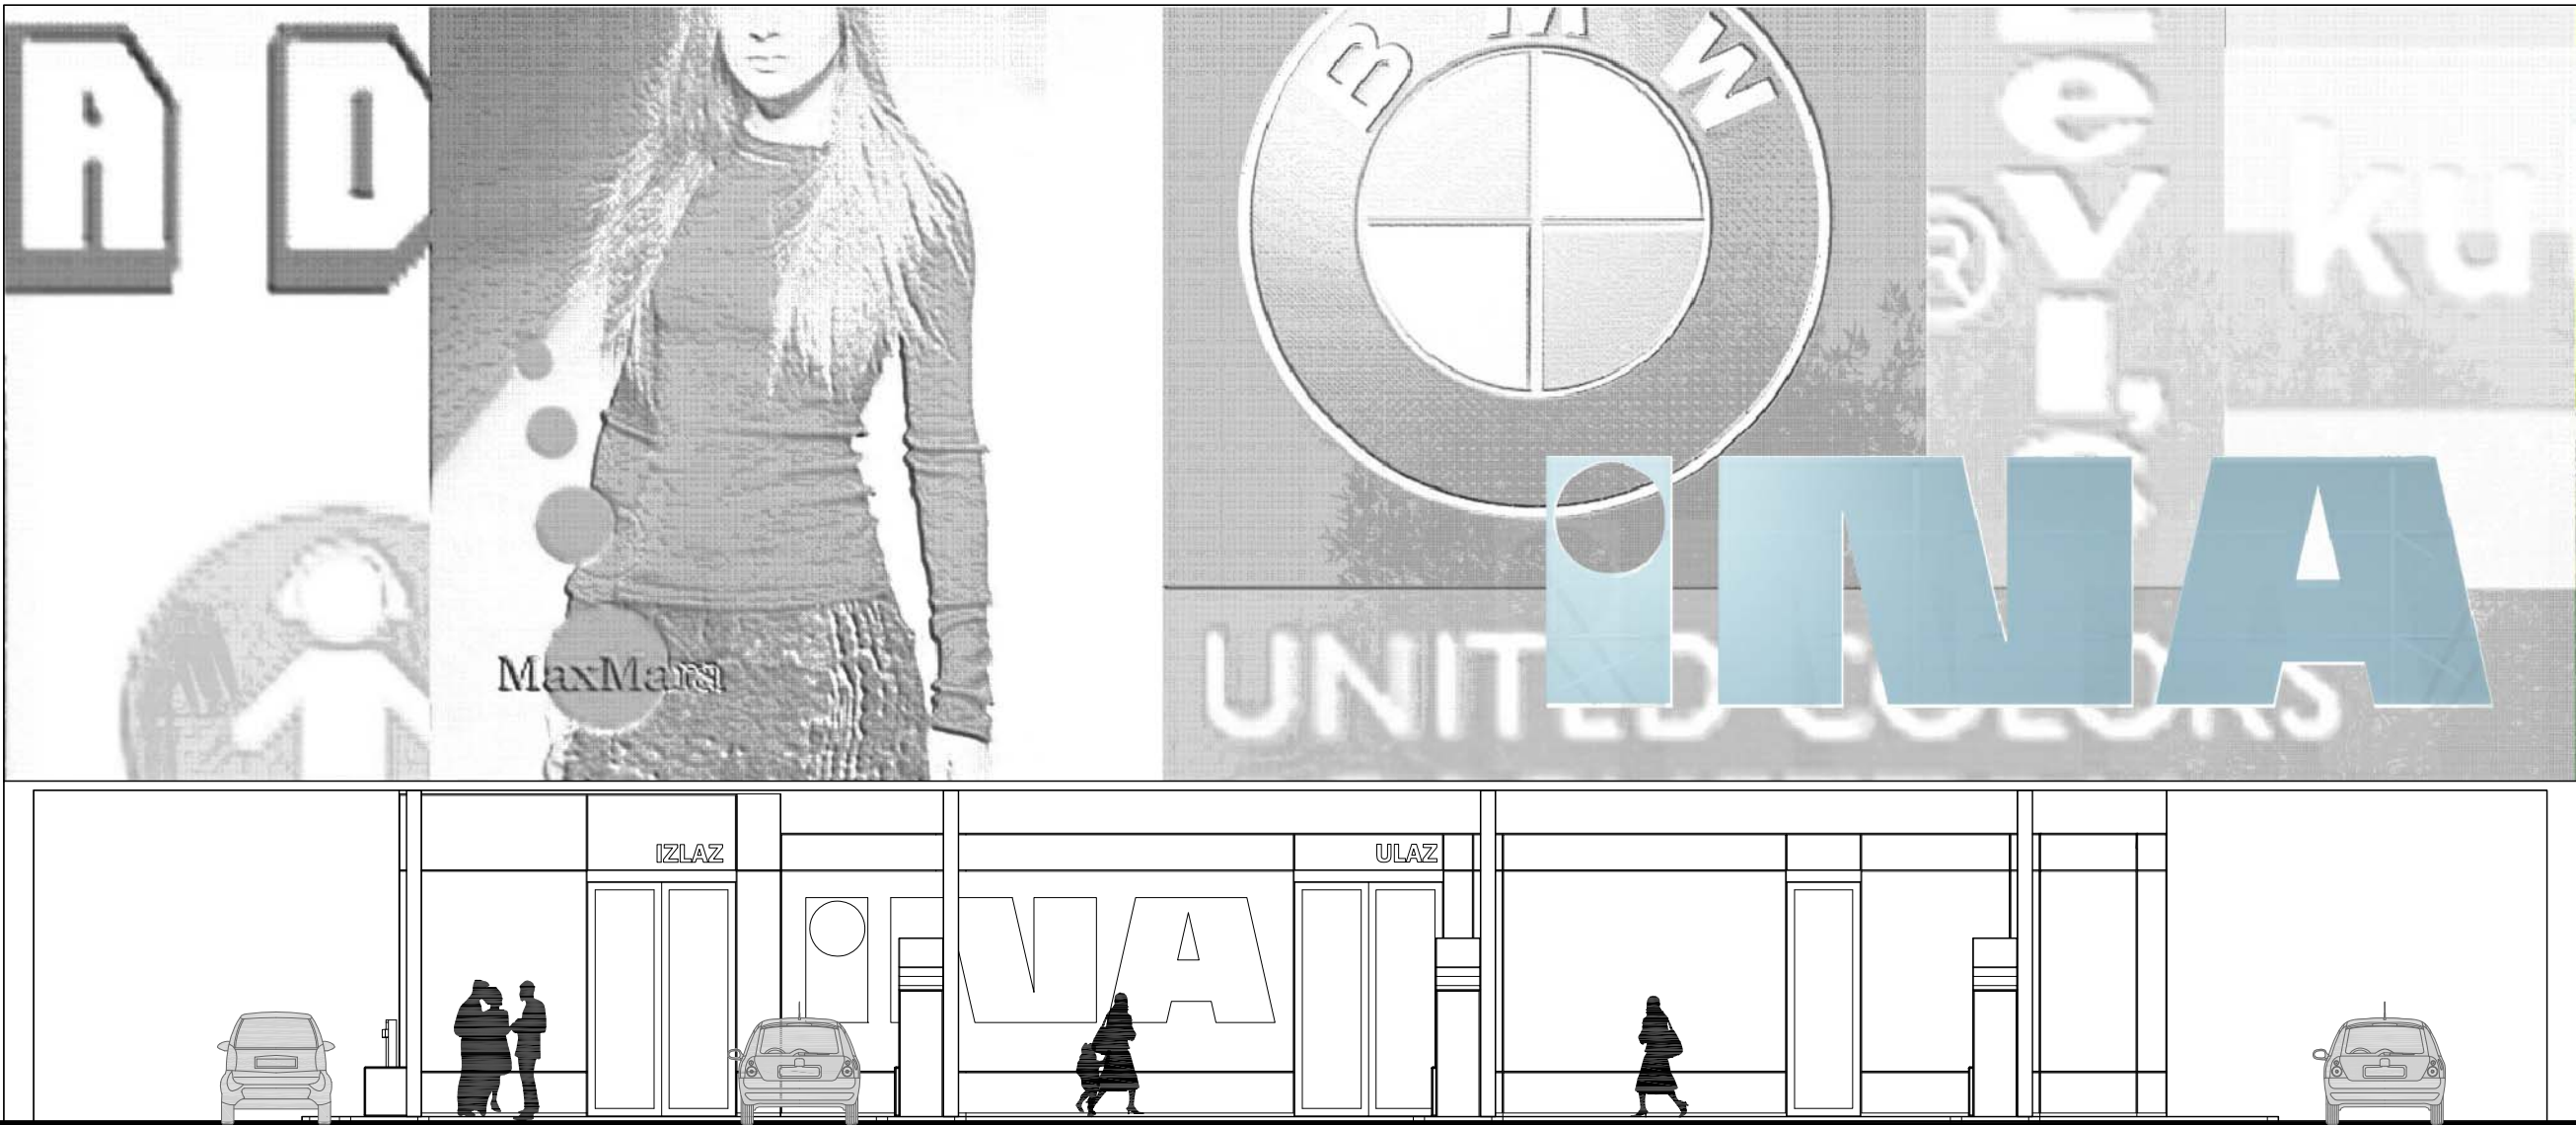

+4,60

±0,00