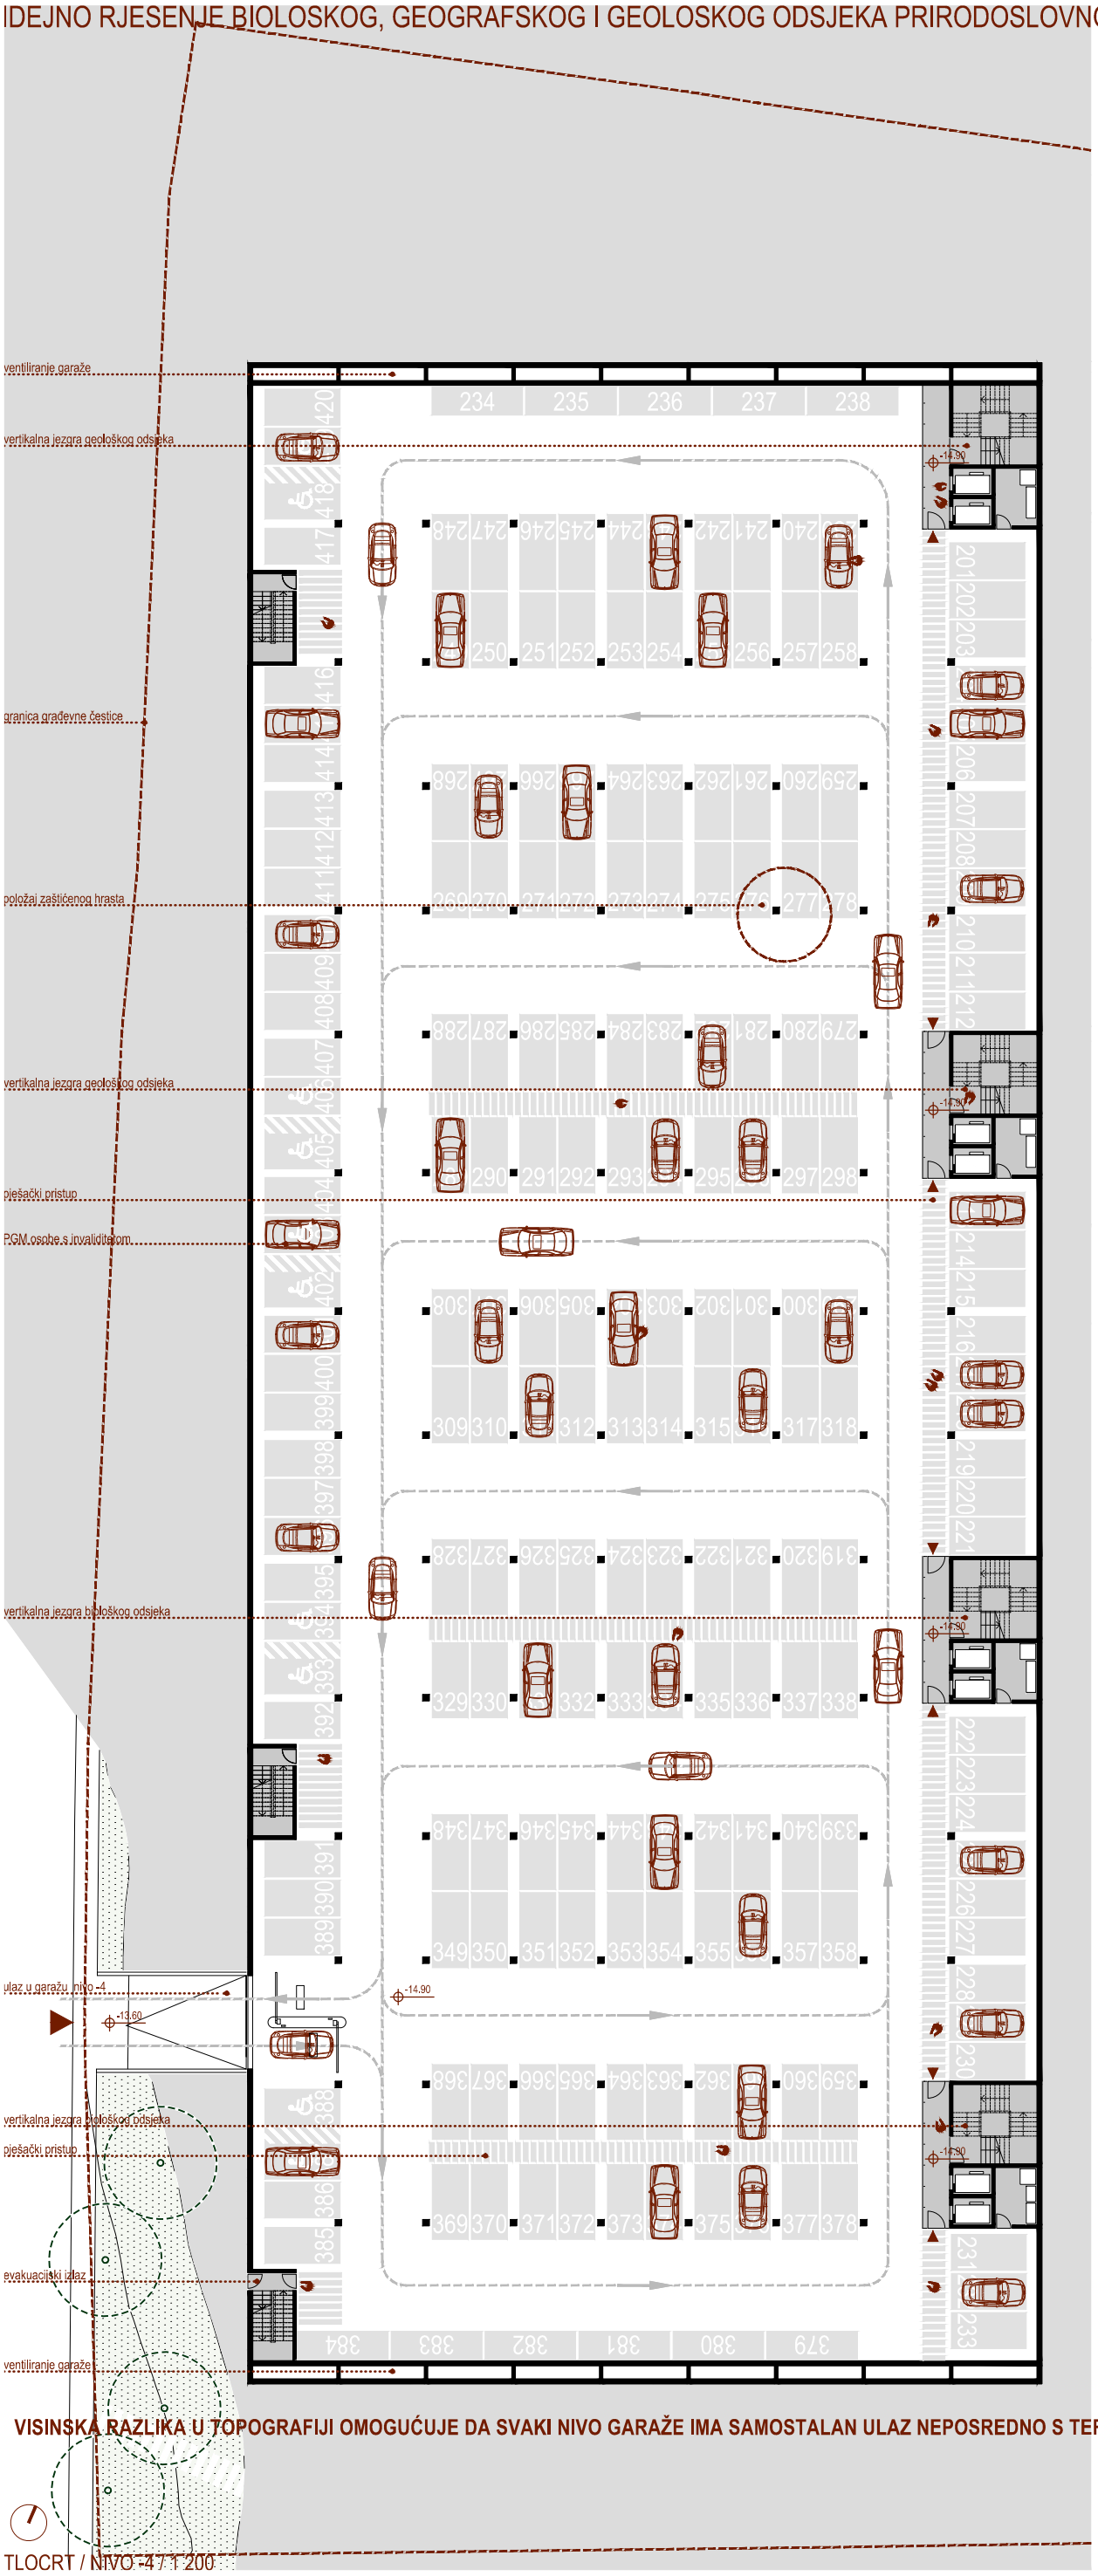

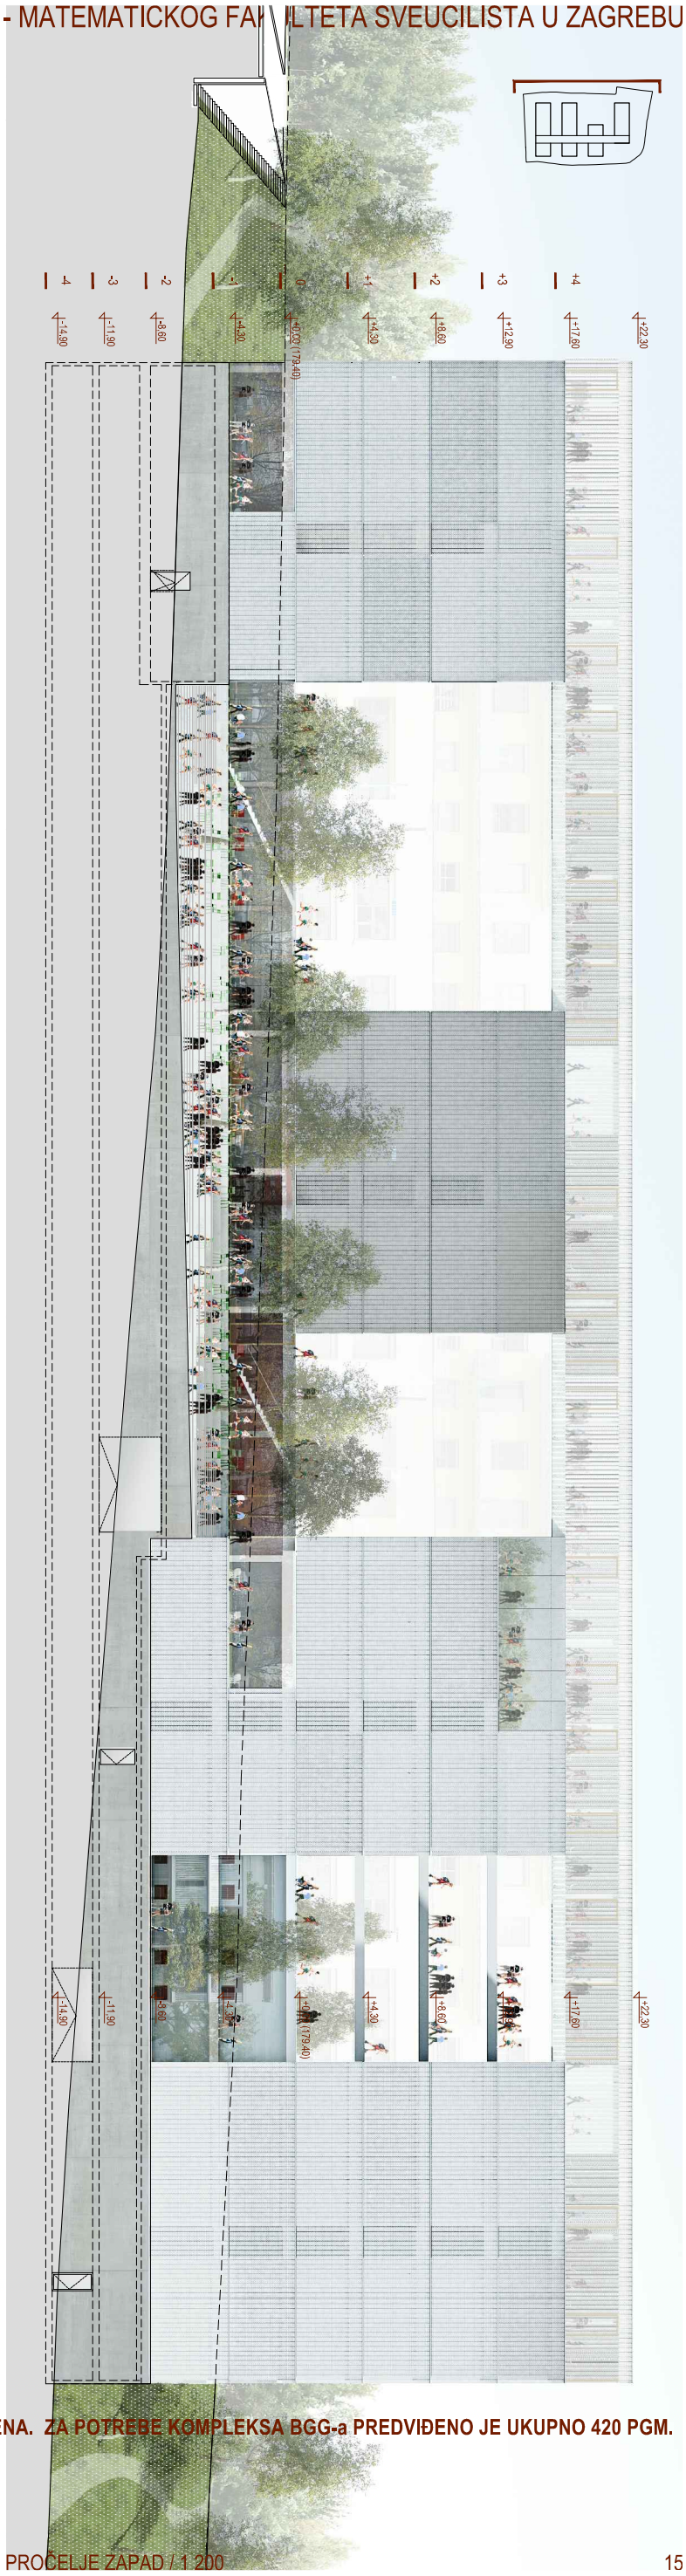

VISINSKA RAZLIKA U TOPOGRAFIJI OMOGUĆUJE DA SVAKI NIVO GARAŽE IMA SAMOSTALAN ULAZ NEPOSREDNO S TERENA. ZA POTREBE KOMPLEKSA BGG-a PREDVIĐENO JE UKUPNO 420 PGM.

TLOCRT / NIVO -4 / 1:200

PROČELJE ZAPAD / 1:200