



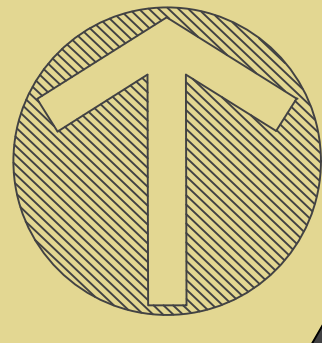


ECOGON


JAVNI NATJEČAJ
za izradu idejnog arhitektonsko-urbanističkog rješenja
ZGRADE DJEČJEG VRTIČA U BREZOVICI

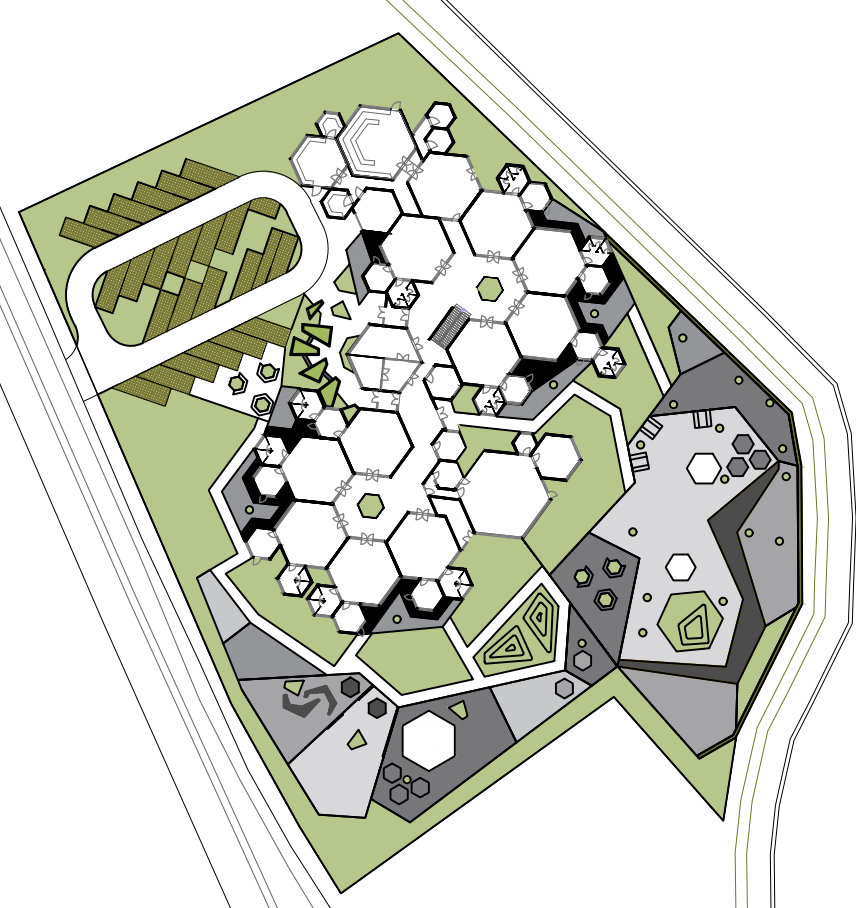

ŠIRA SITUACIJA - prostorna i prometna koncepcija
(kolni i pješački) s prikazom tlocrta krova
MJ 1:1000

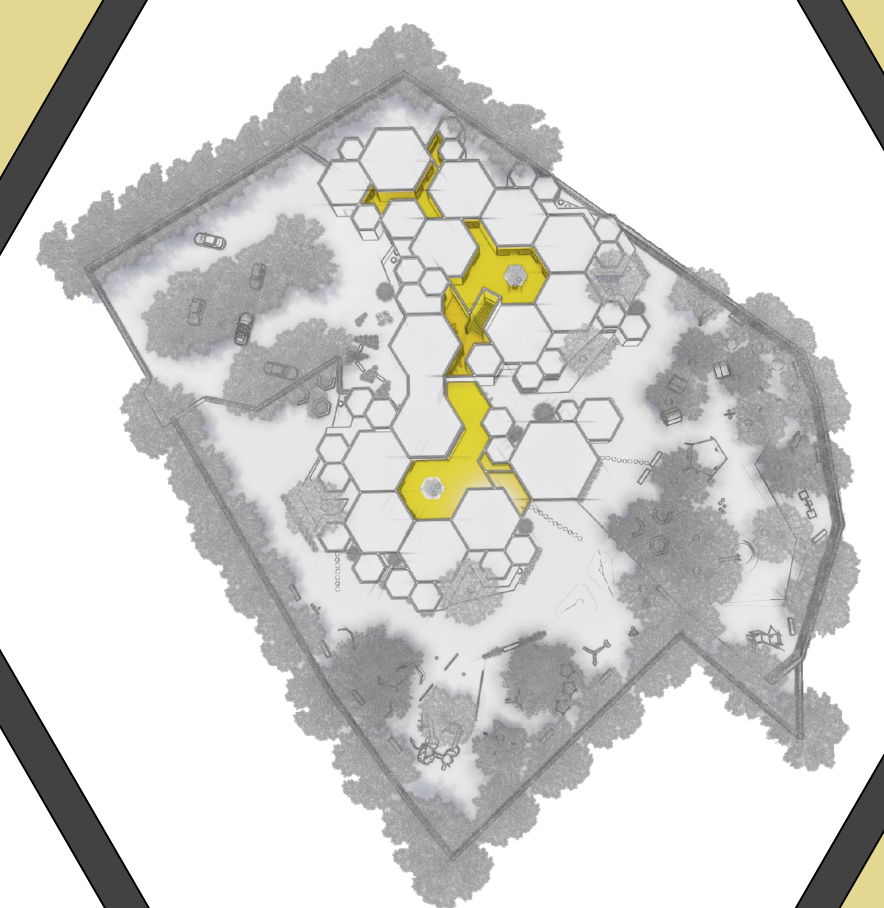

PRIKAZ STAKLENOG KROVA
IZ ZRAČNE PERSPEKTIVE

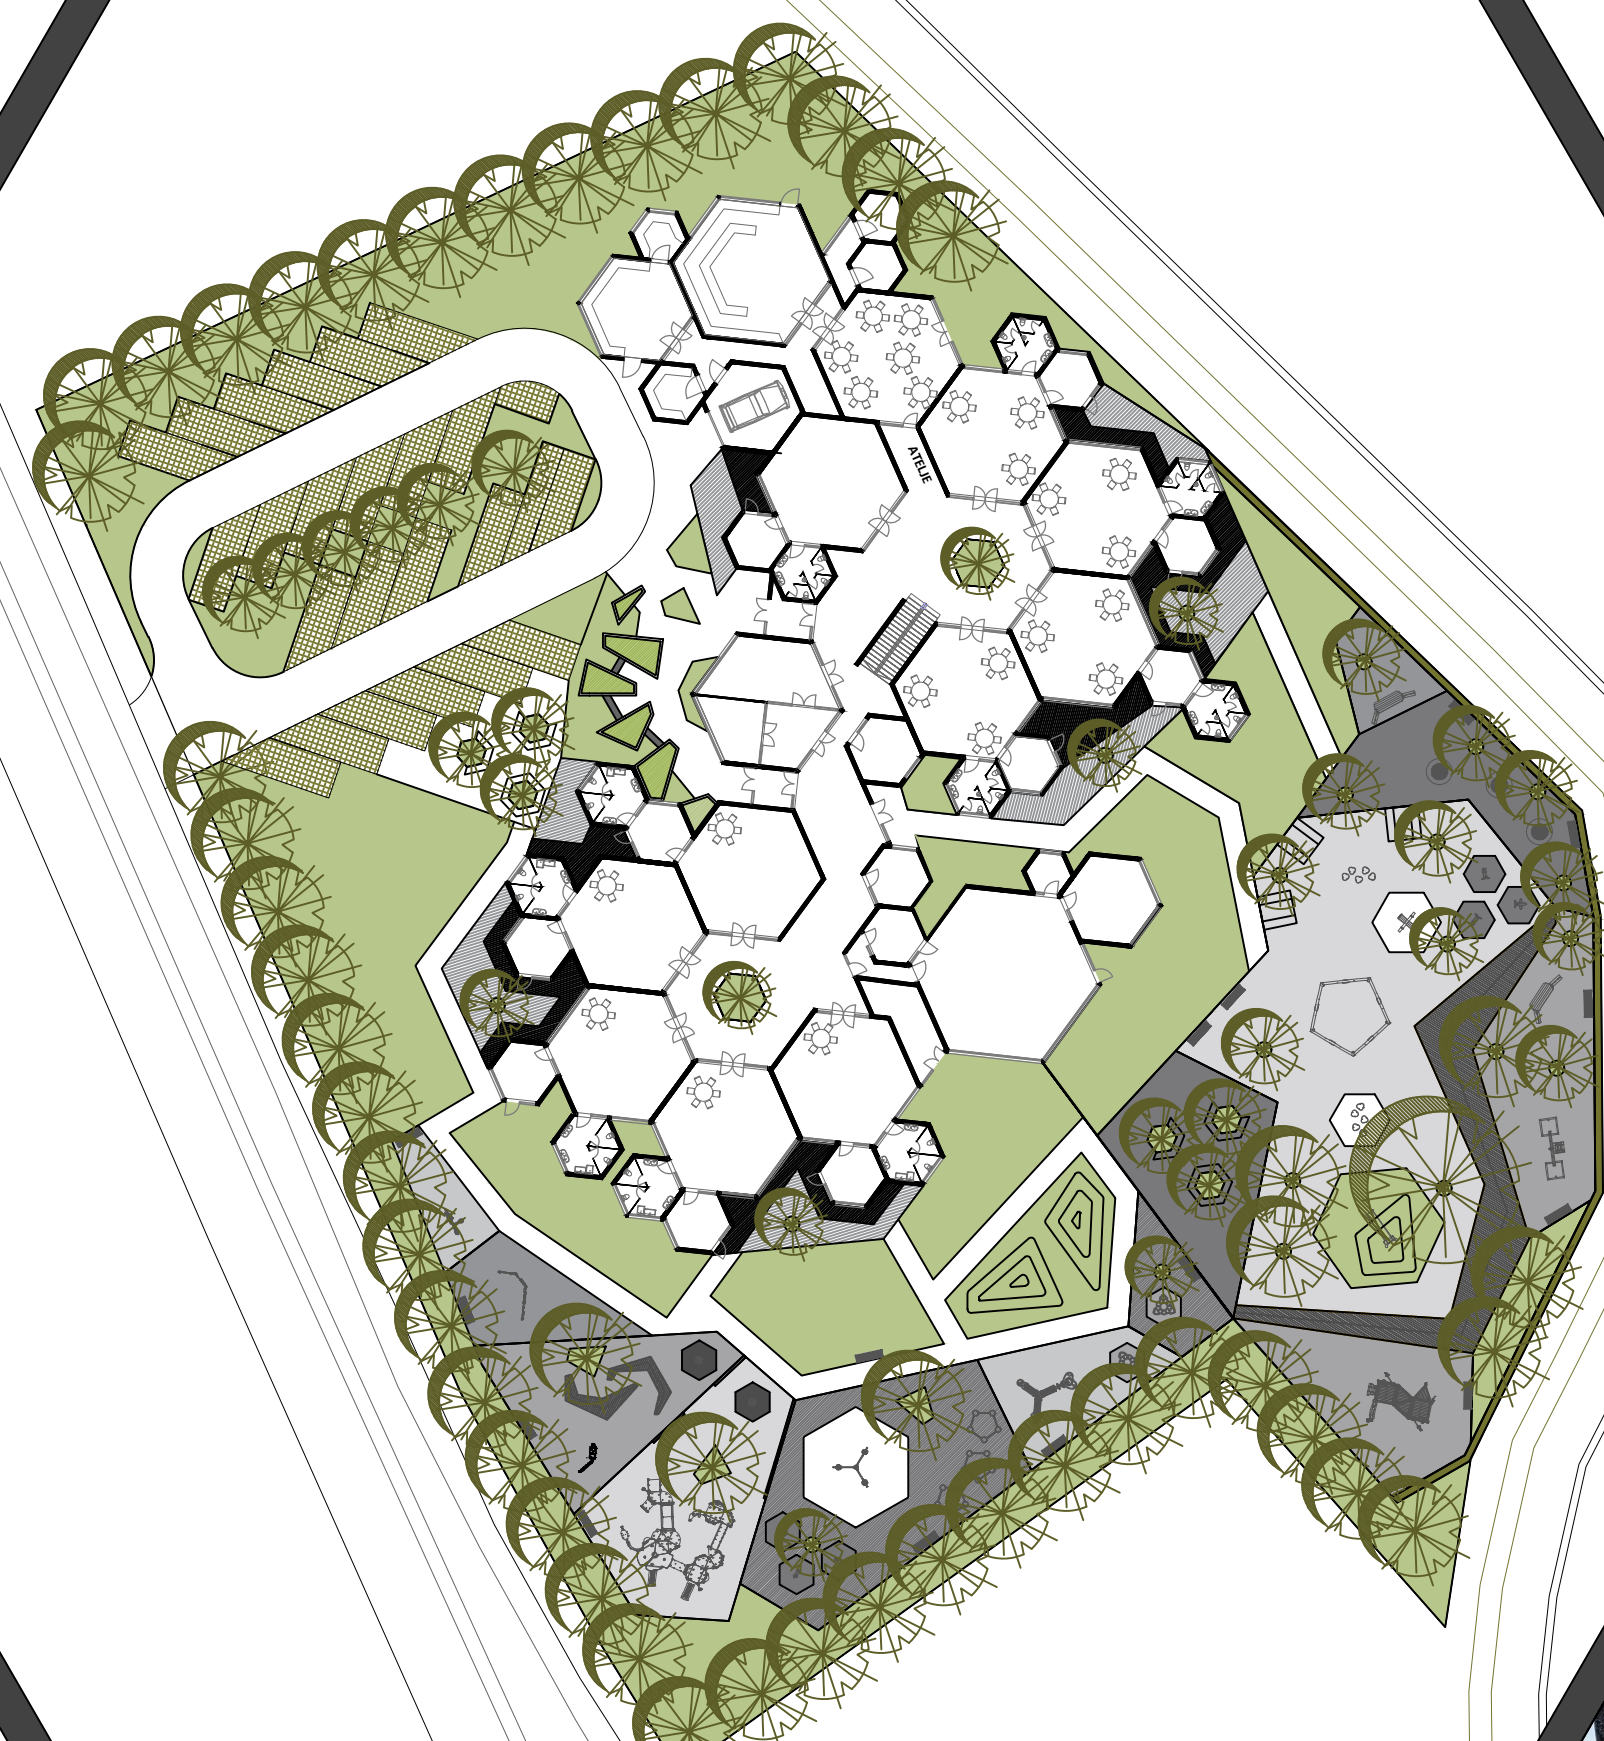

UŽA SITUACIJA s tlocrtom prizemlja i naznačenim
prostorno funkcionalnim cjelinama
MJ 1:500



PRIKAZ EKSTERIJERA IZ
ZRAČNE PERSPEKTIVE



PRIKAZ ODNOSA VANJSKIH
PROSTORA I JEDINICE



PRIKAZ EKSTERIJERA - ULAZ U DV BREZOVICA



PRIKAZ ODNOSA VANJSKIH PROSTORA I JEDINICE




PRIKAZ ODNOSA VANJSKIH PROSTORA I JEDINICE



PRIKAZ EKSTERIJERA IZ ZRAČNE PERSPEKTIVE

DIJAGRAM




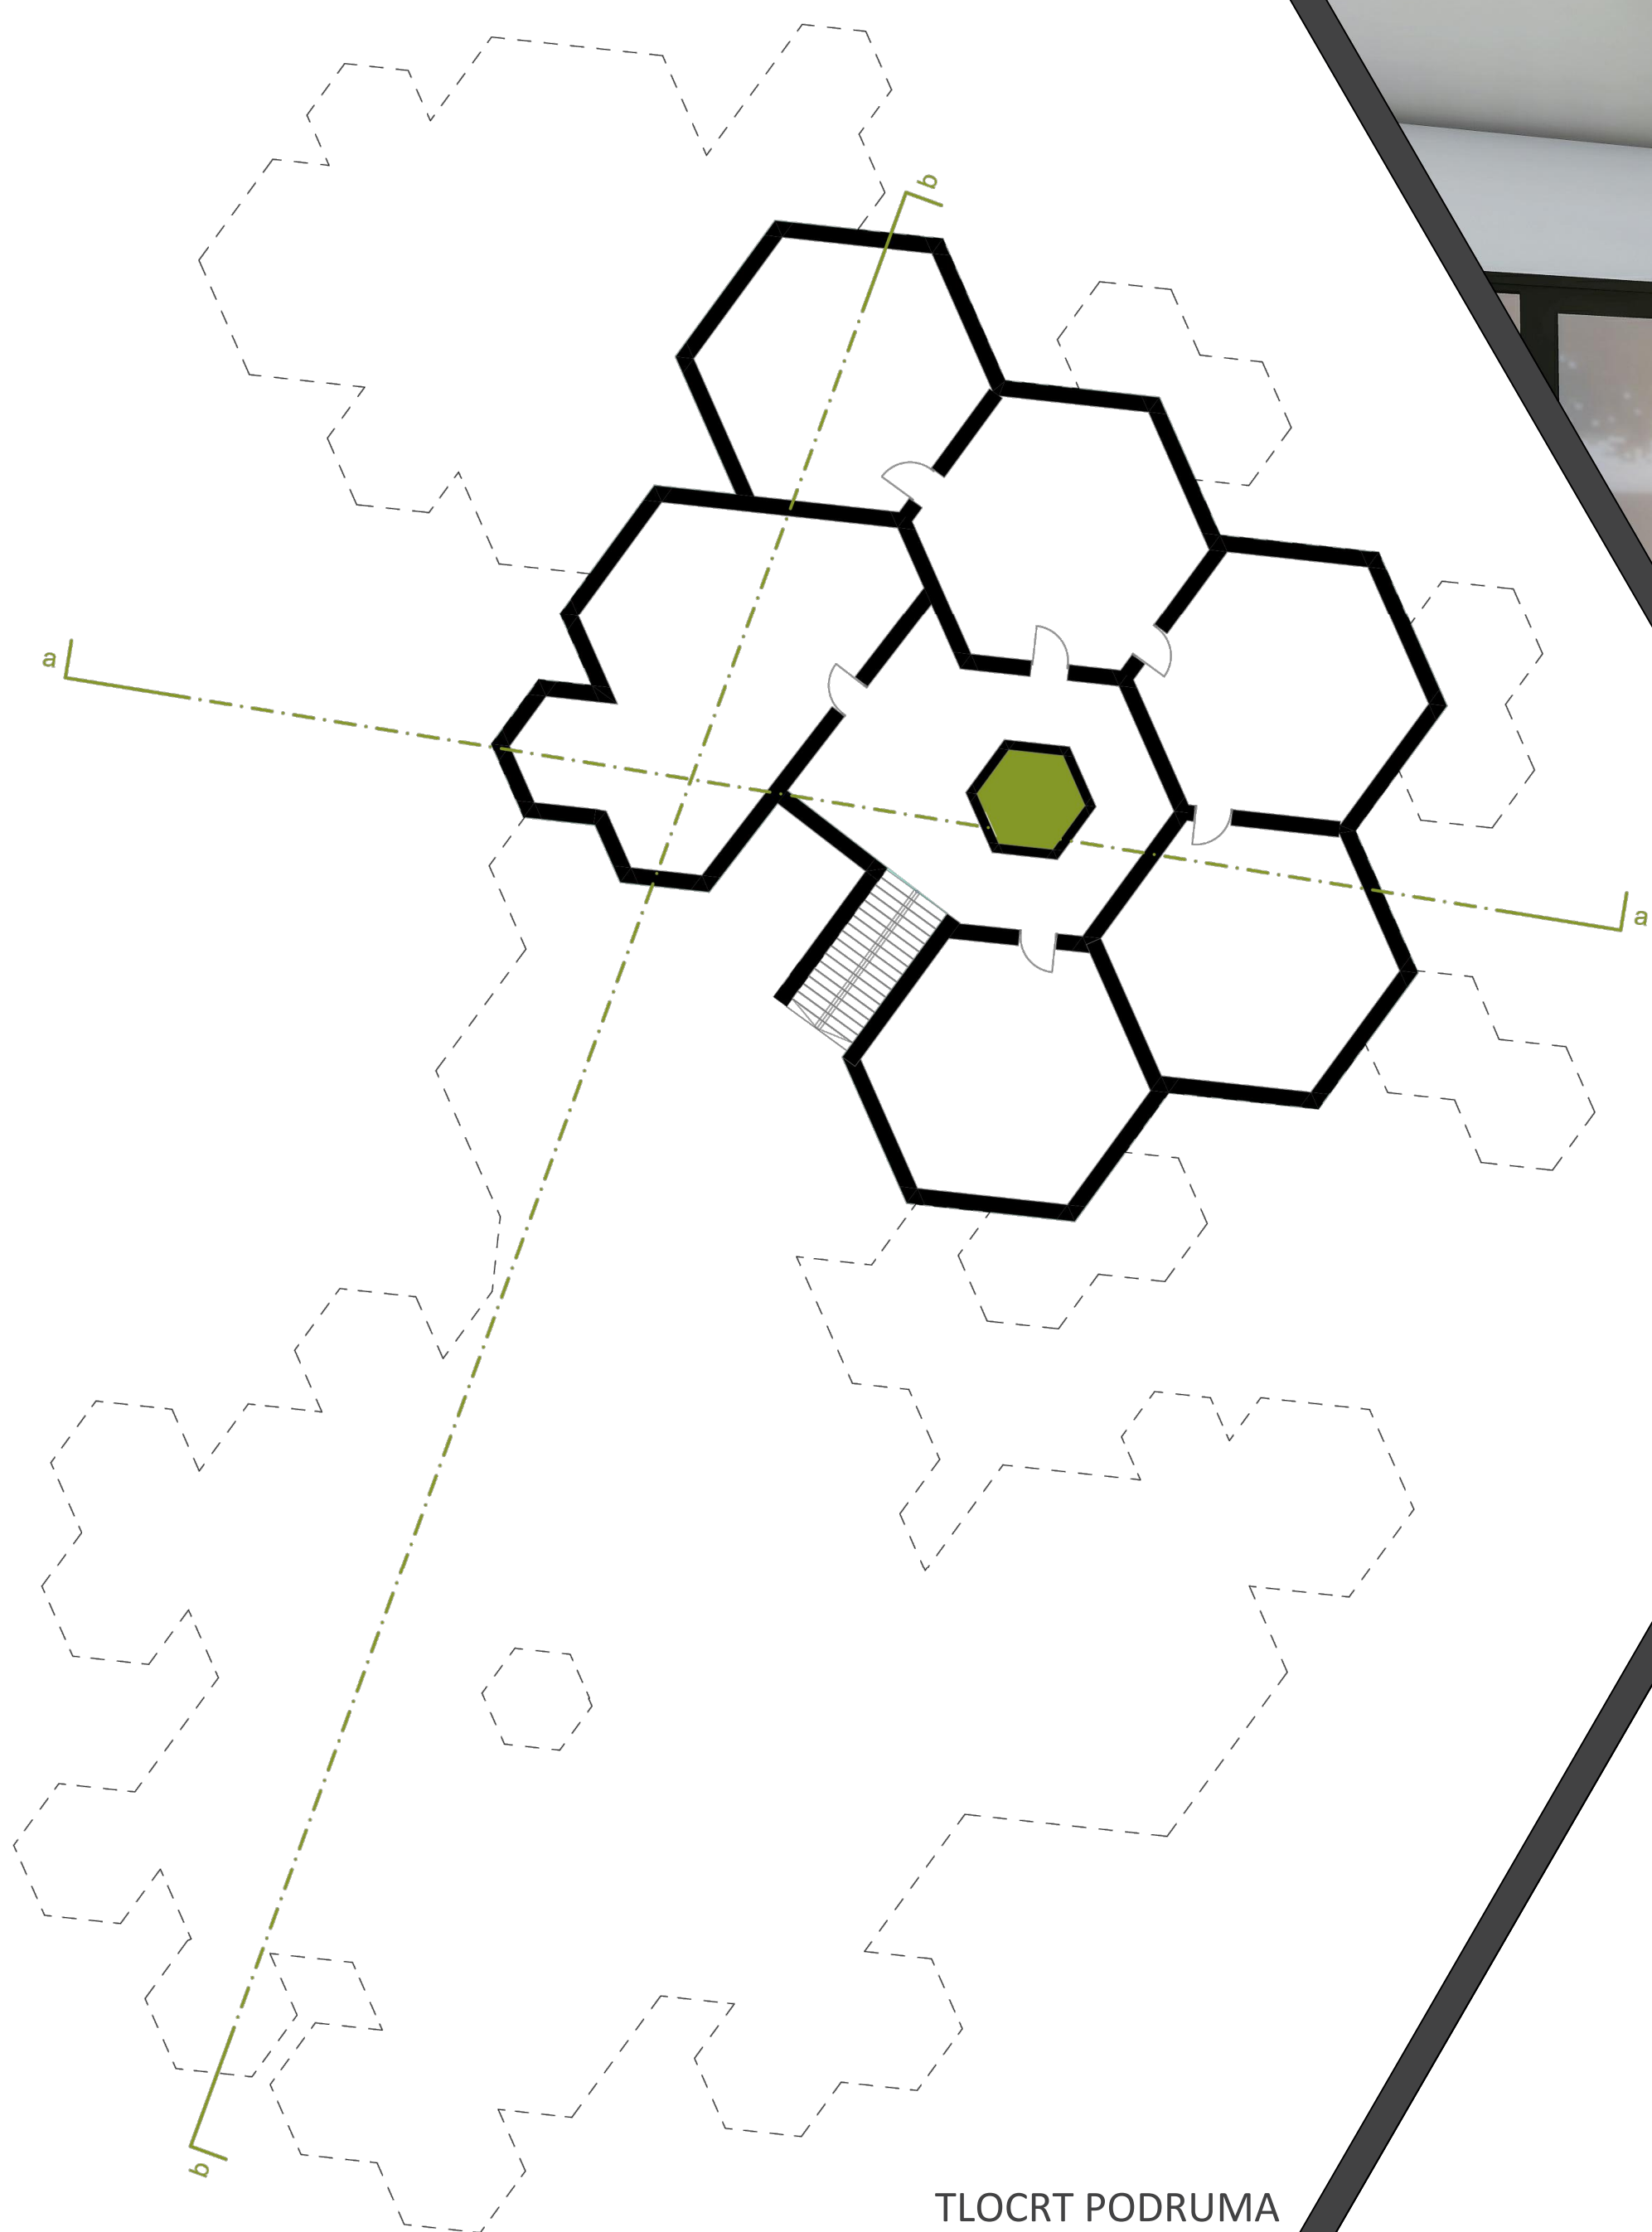


TLOCRT PODRUMA
MJ 1:200





PRIKAZ INTERIJERA 1: PVN

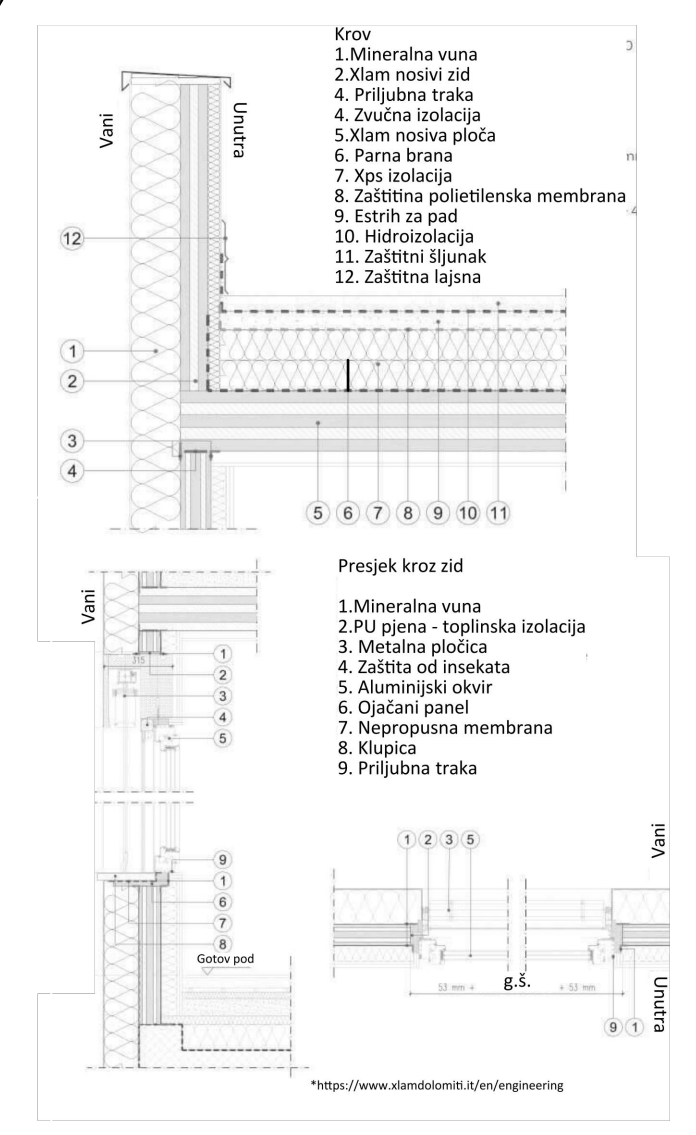

KARAKTERISTIČNI
DETALJ PROČELJA
MJ 1:25

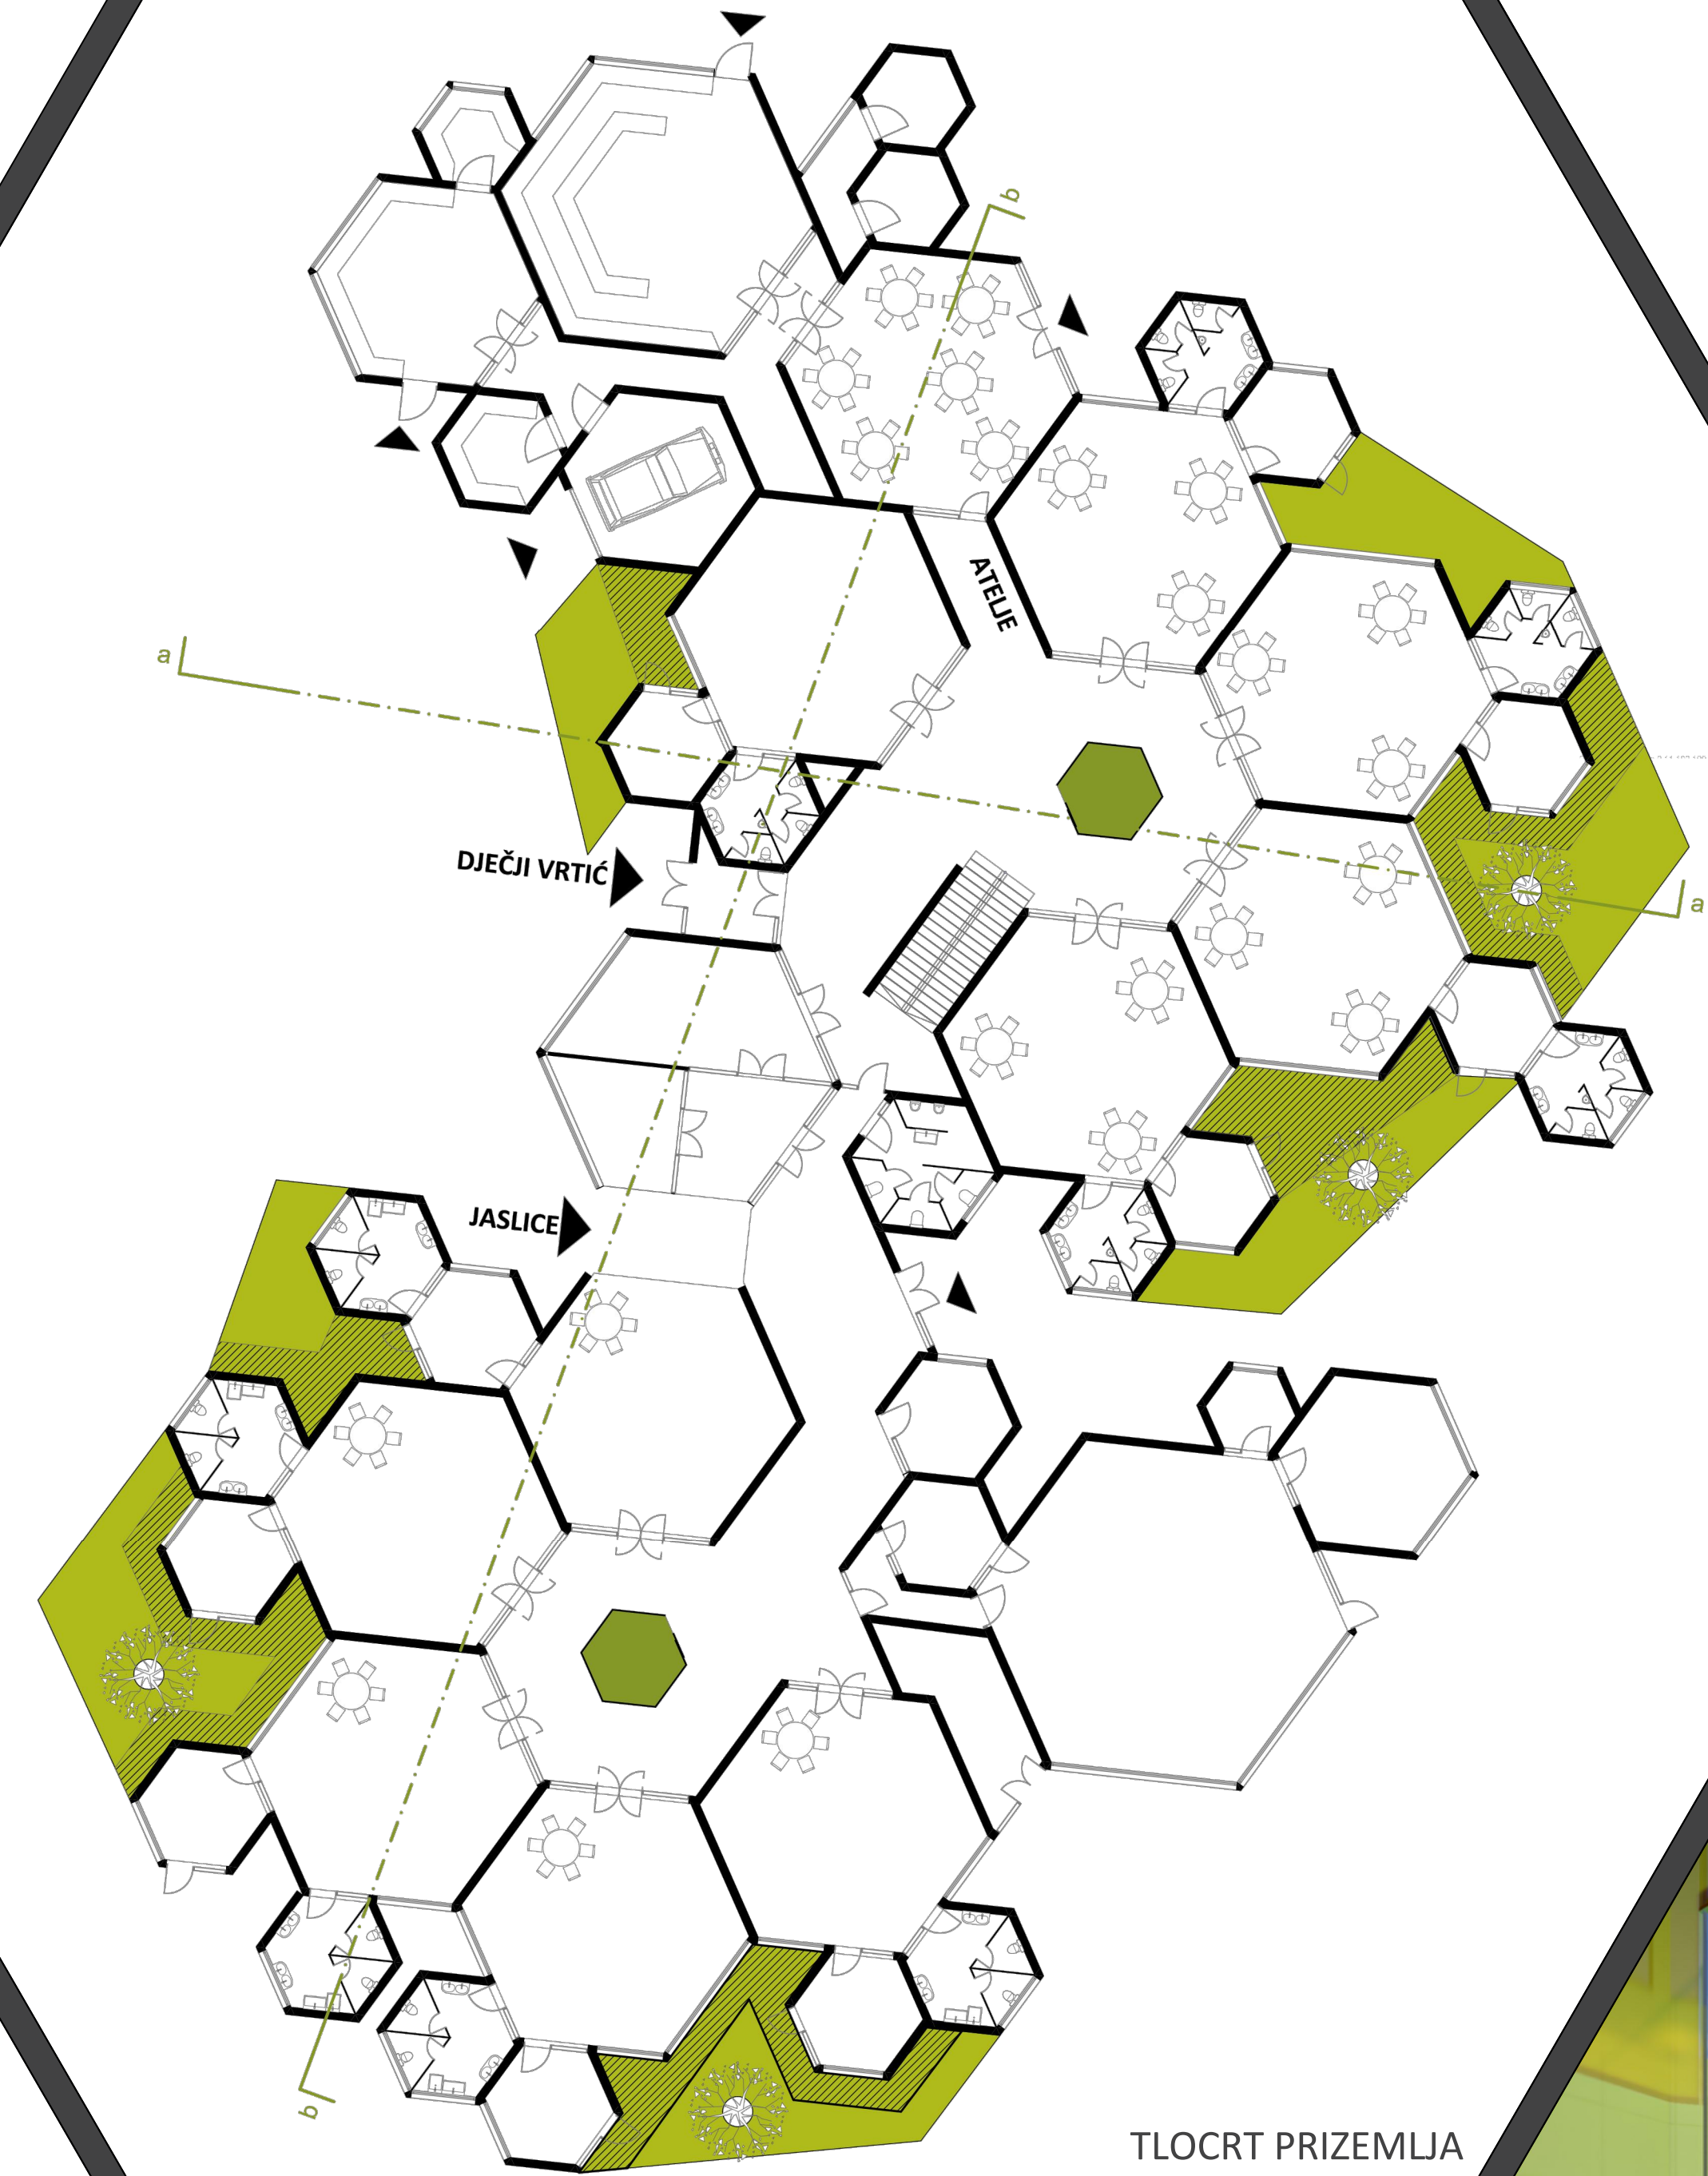

TLOCRT PRIZEMLJA
MJ 1:200

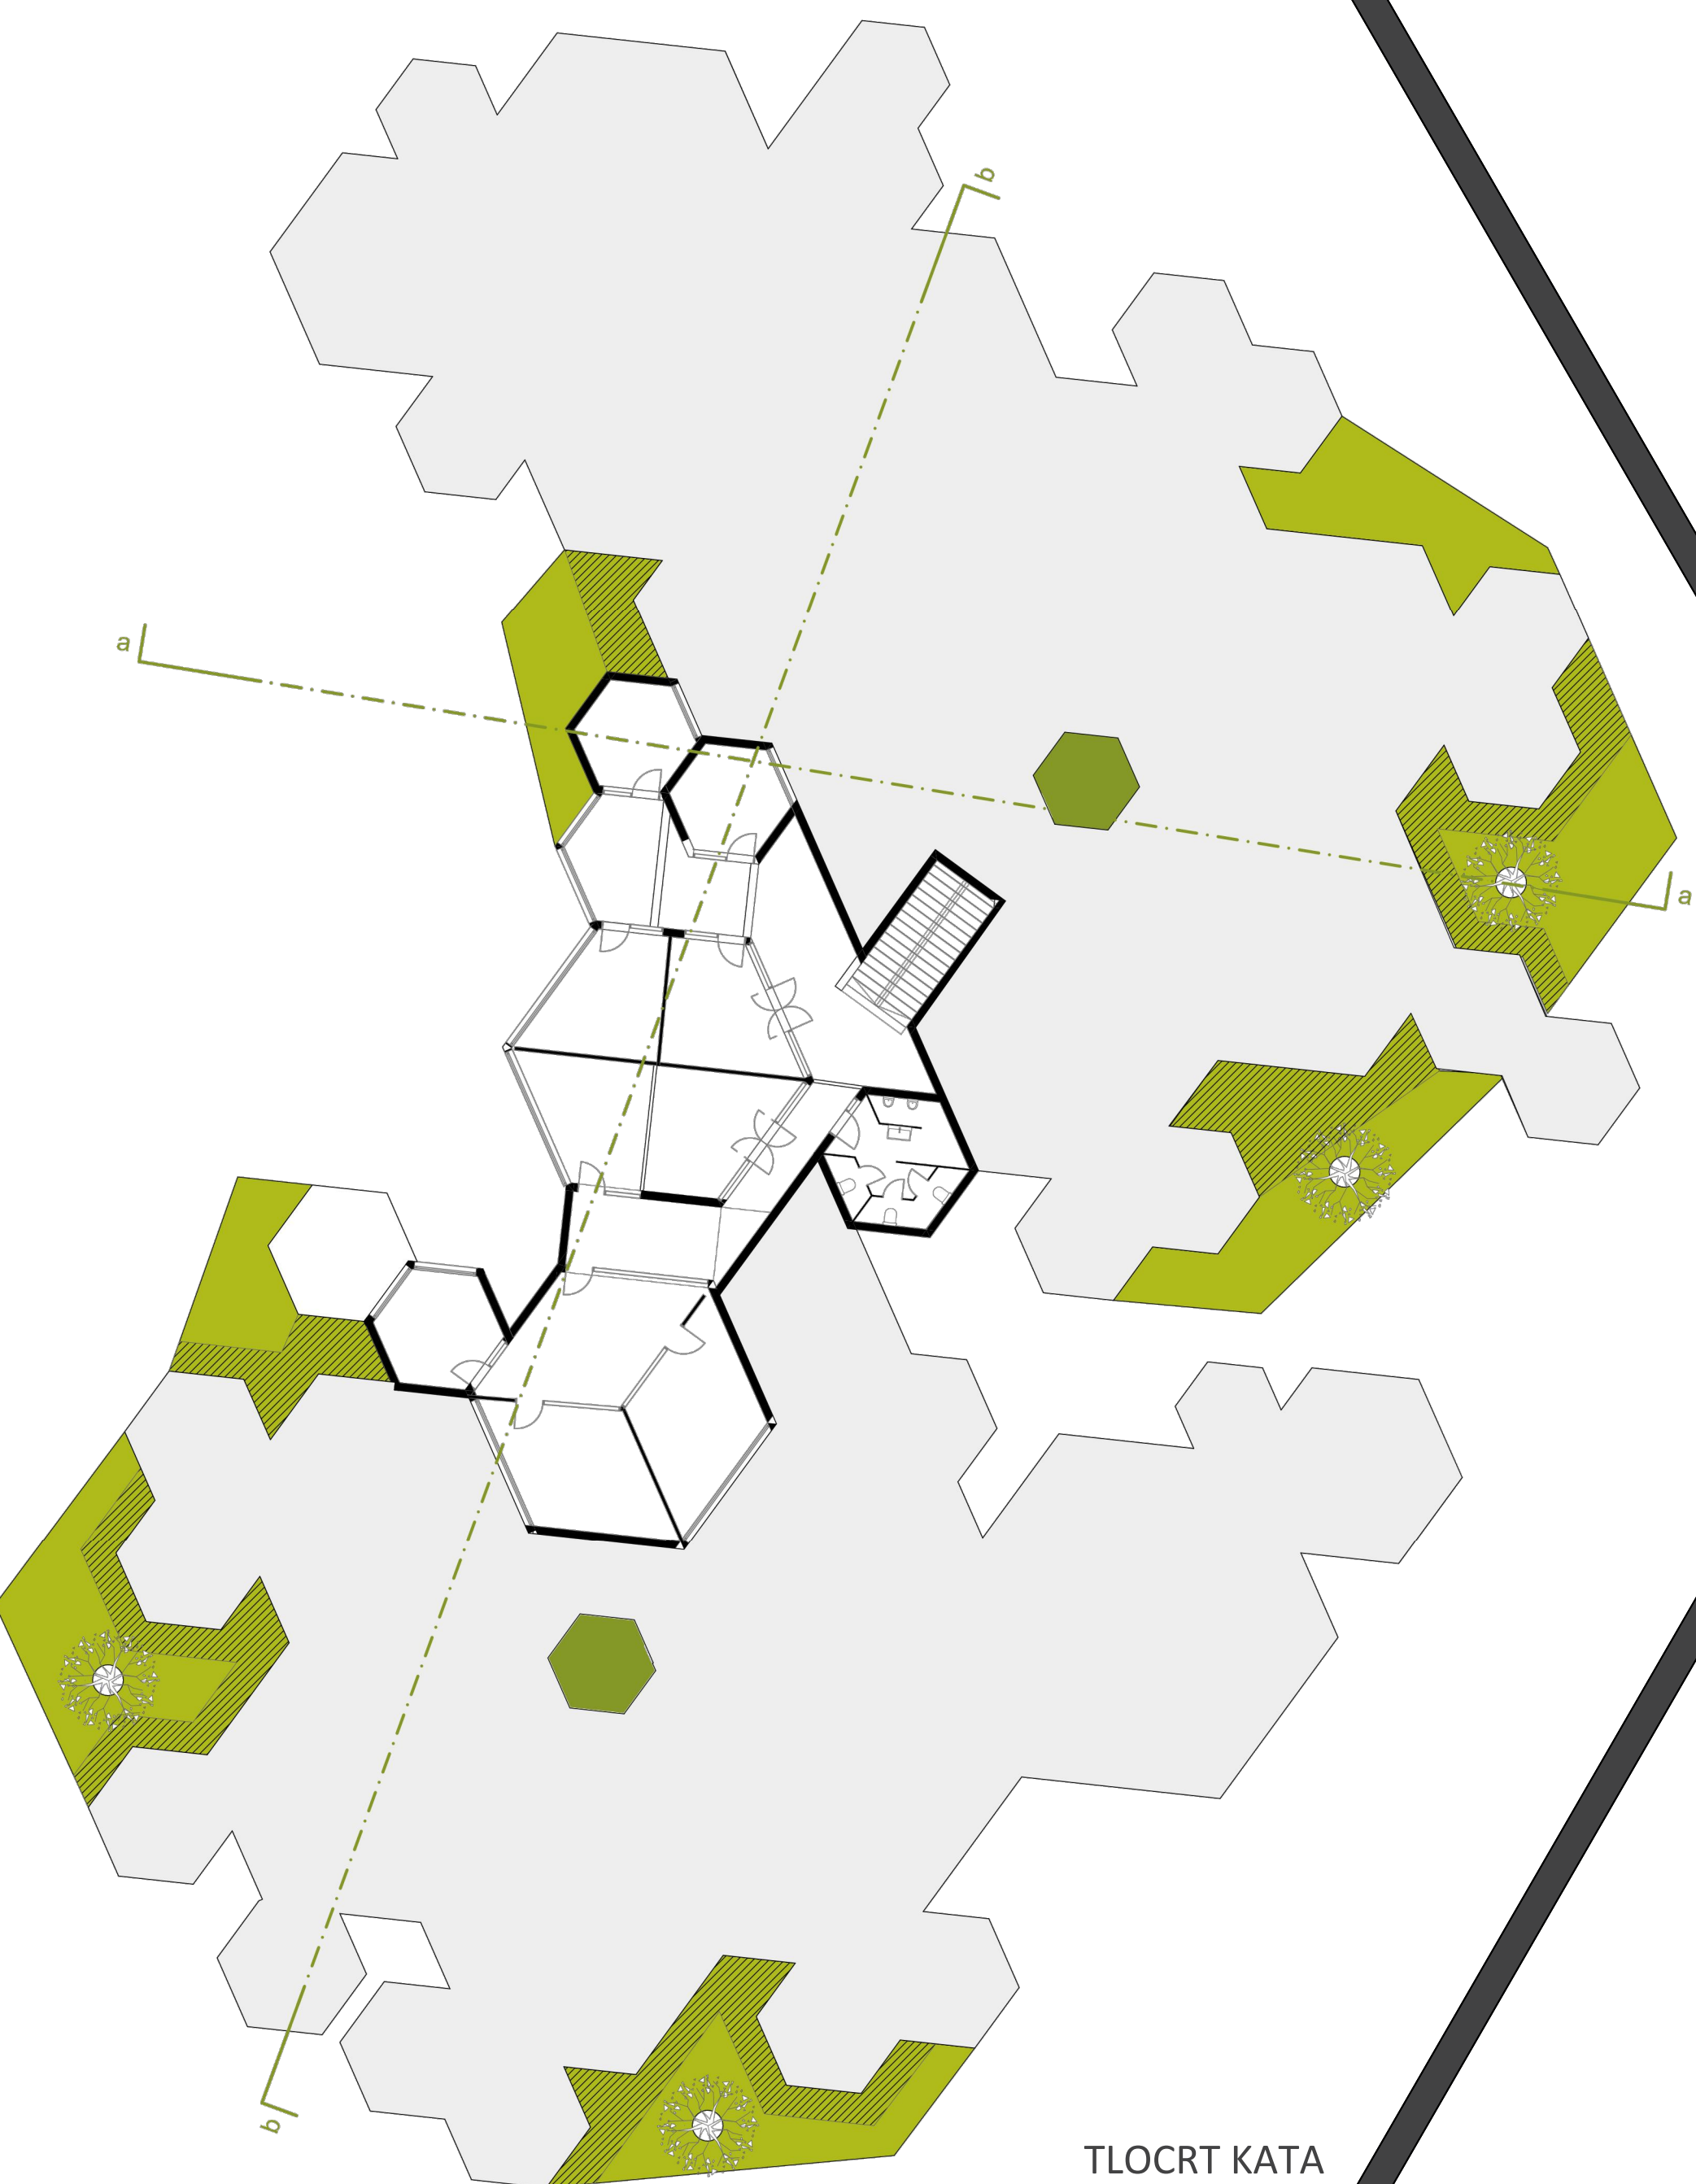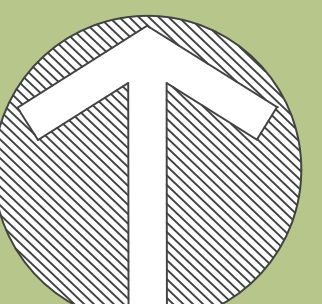

TLOCRT KATA
MJ 1:200



TLOCRT KROVA
MJ 1:200




PRIKAZ INTERIJERA 3: atrij




PRIKAZ INTERIJERA 2: jedinica

ECOGON


ZAPADNO PROČELJE

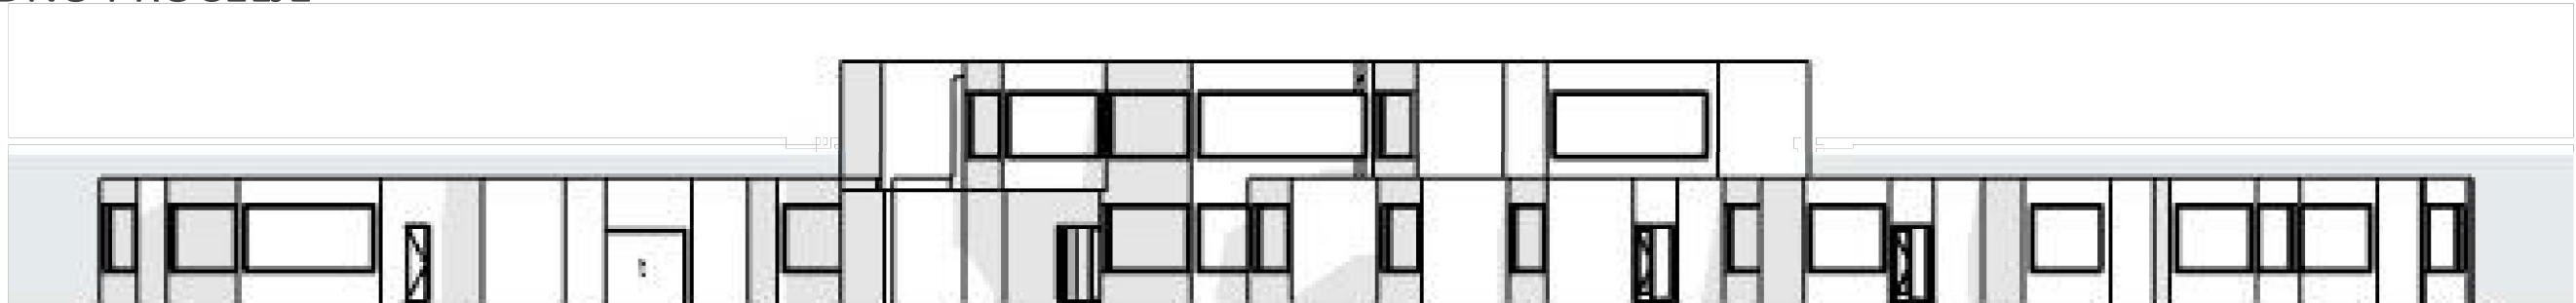


JUŽNO PROČELJE

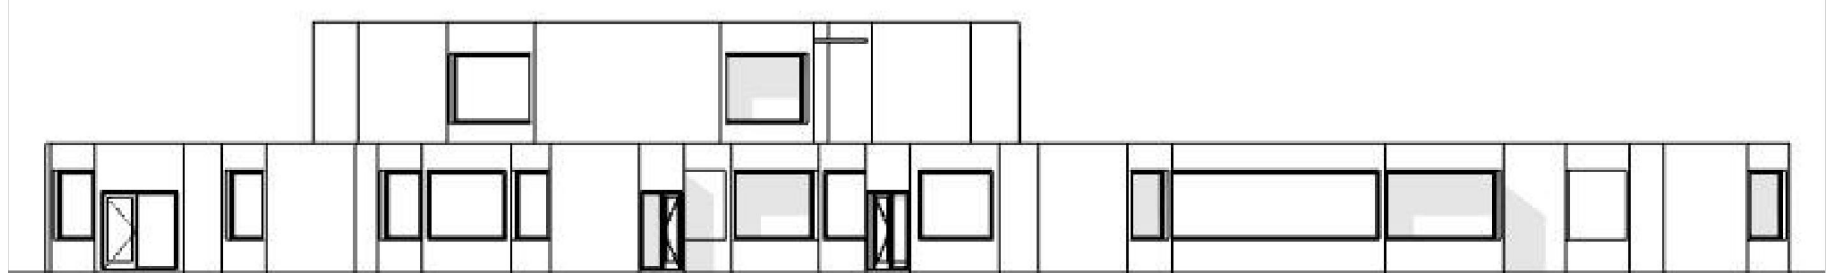

ISTOČNO PROČELJE

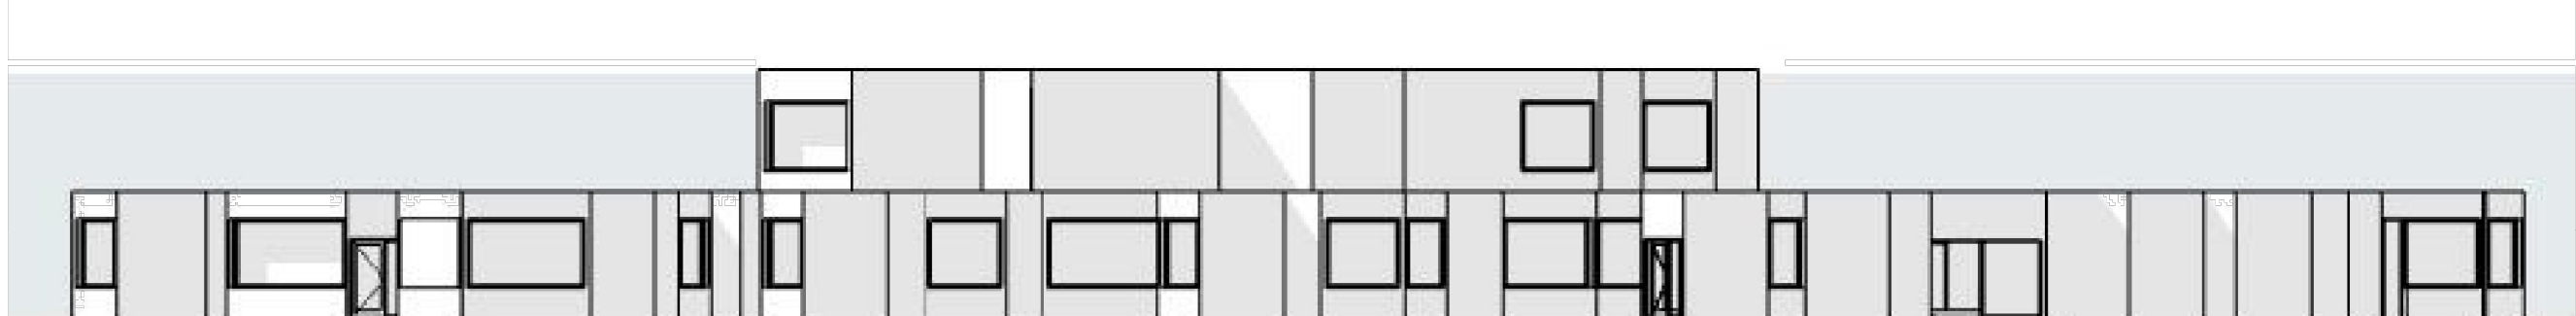


SJEVERNO PROČELJE

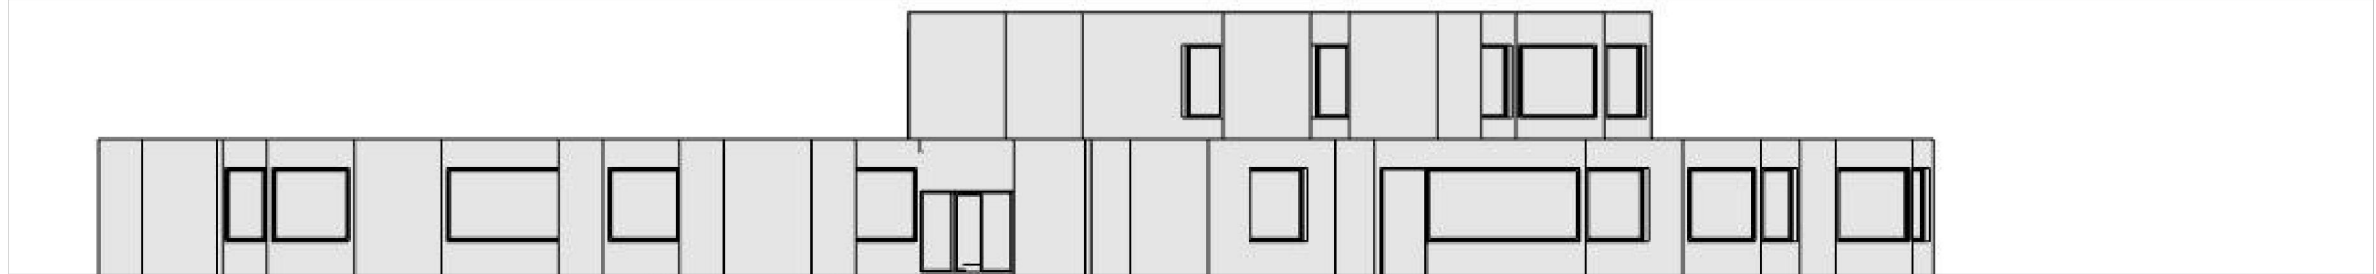


PROČELJA
MJ 1:200


PRESJEK a-a

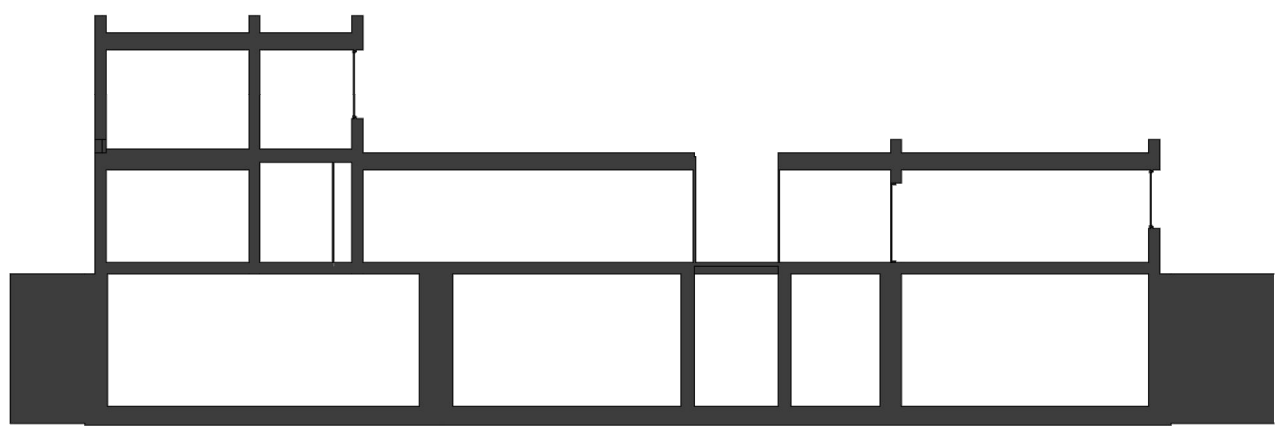


PRESJEK b-b

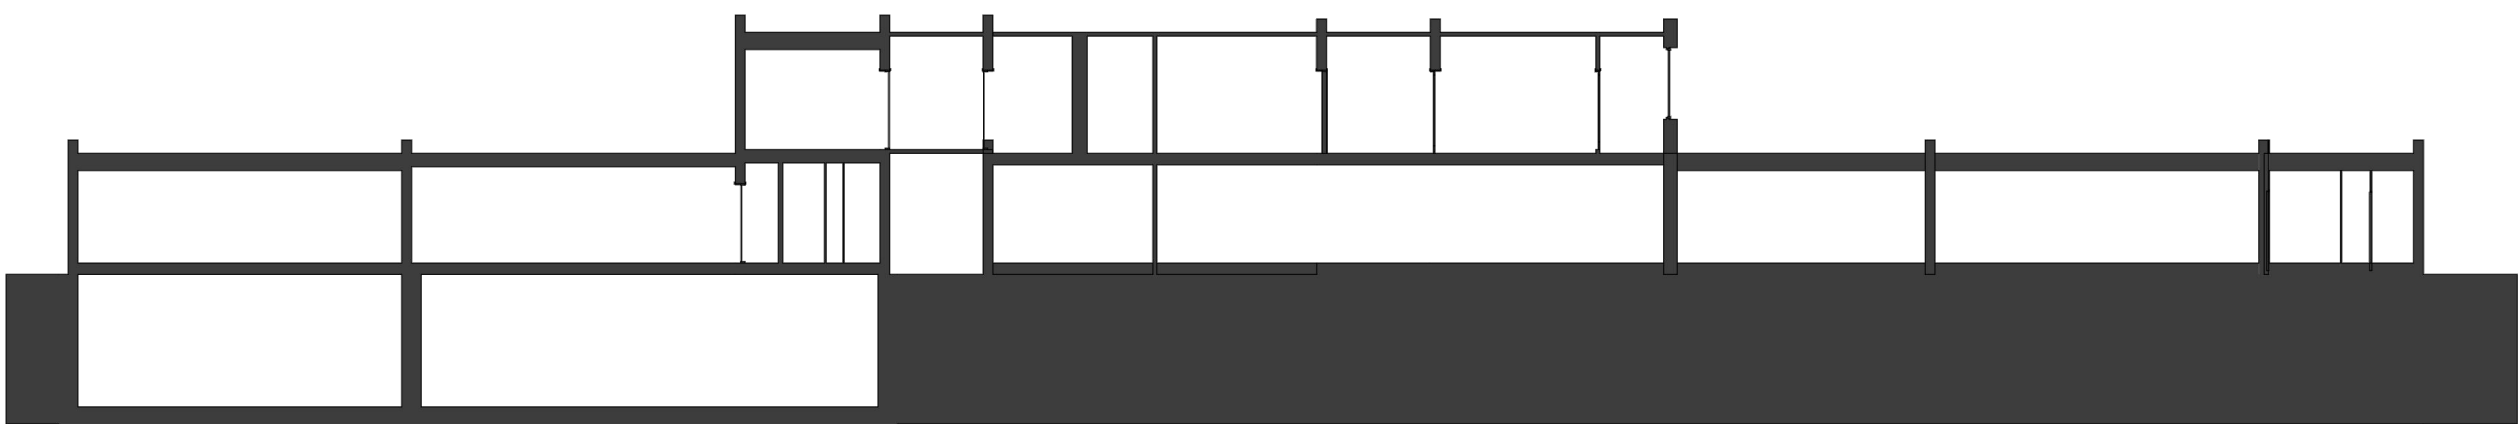

PRESJEKI
MJ 1:200

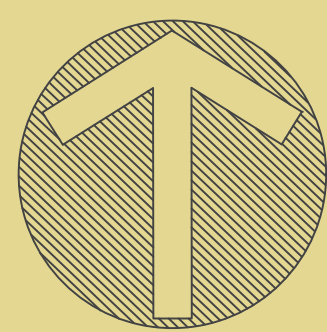

ECOGON

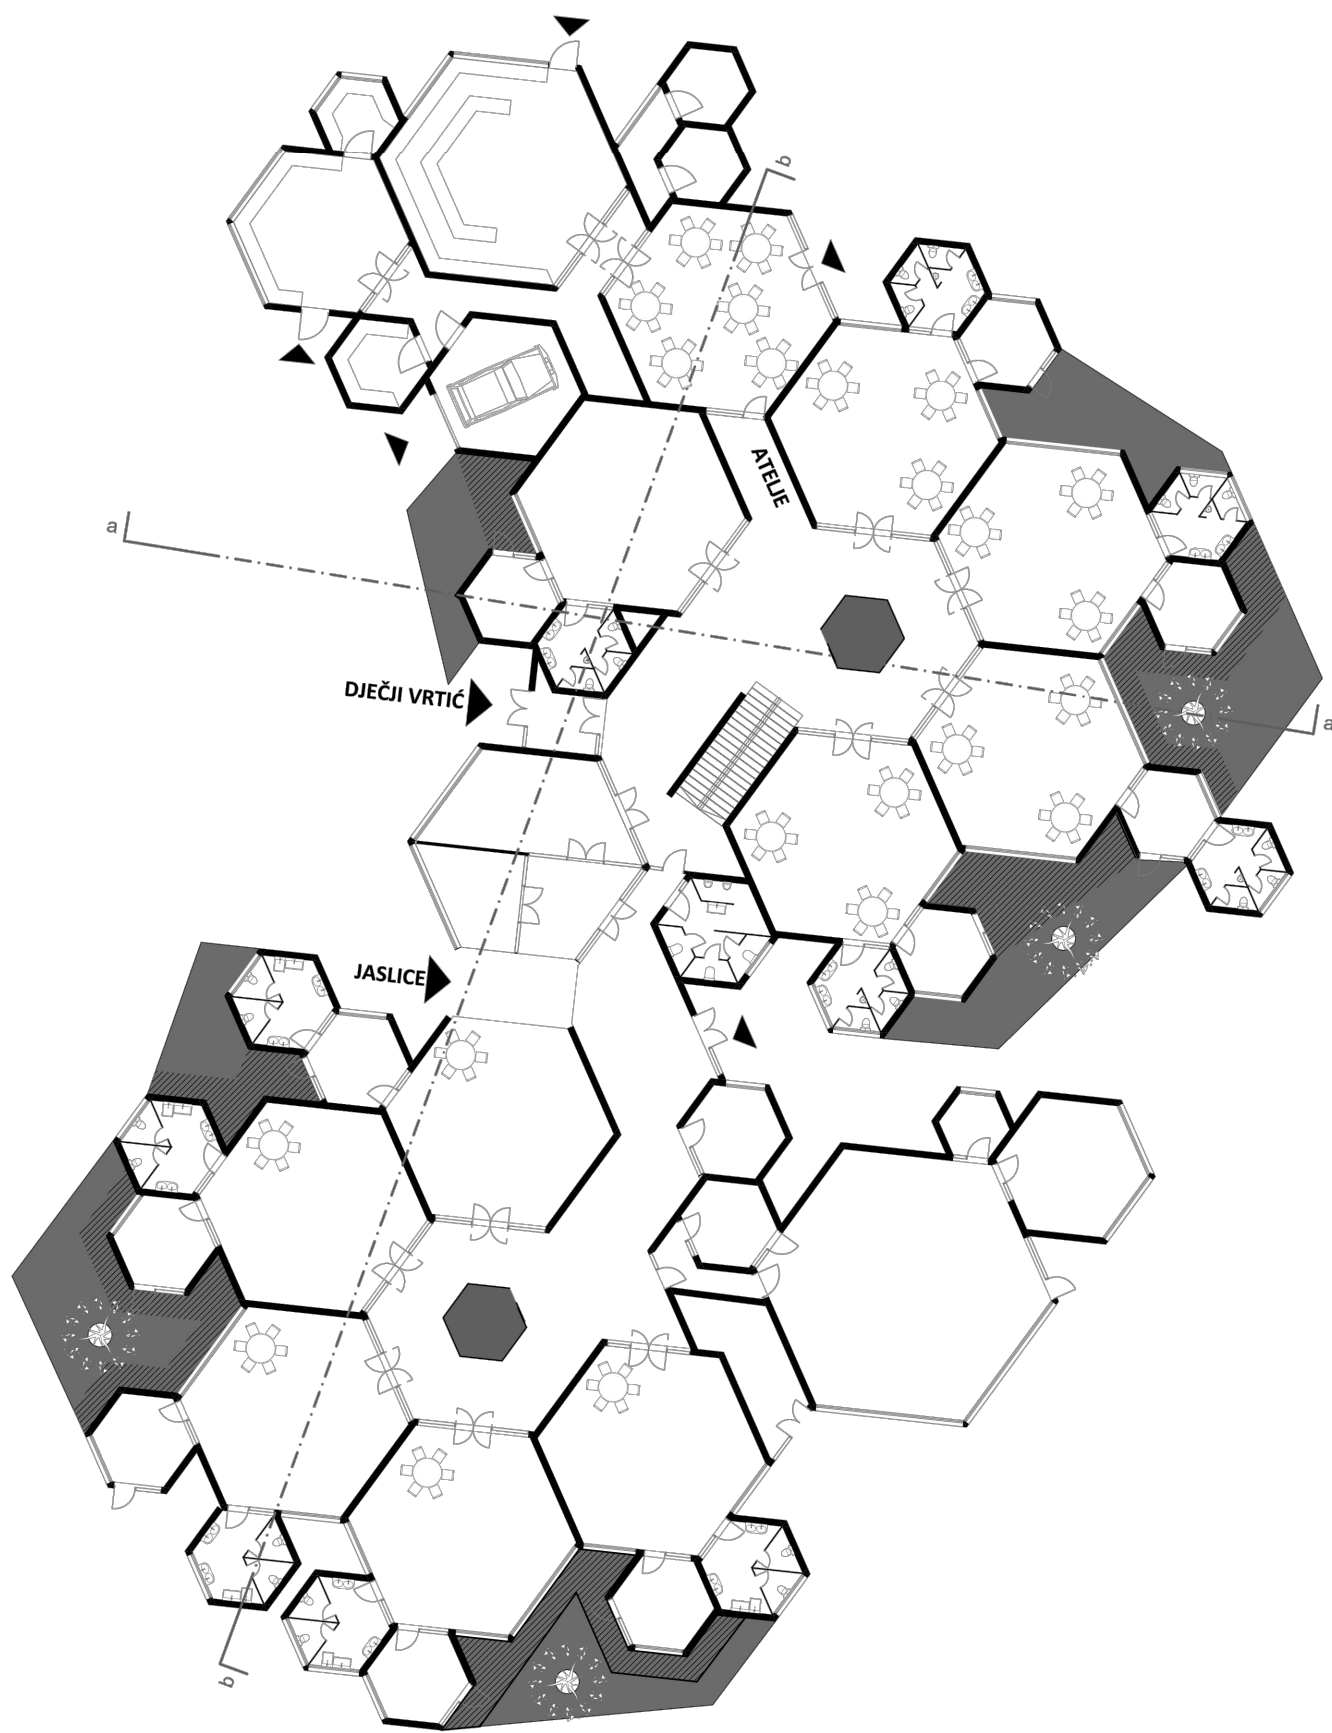


TLOCRT S NAZNAČENIM PRESJECIMA

POGLED 1 - JUŽNO PROČELJE



POGLED 2 - ISTOČNO PROČELJE

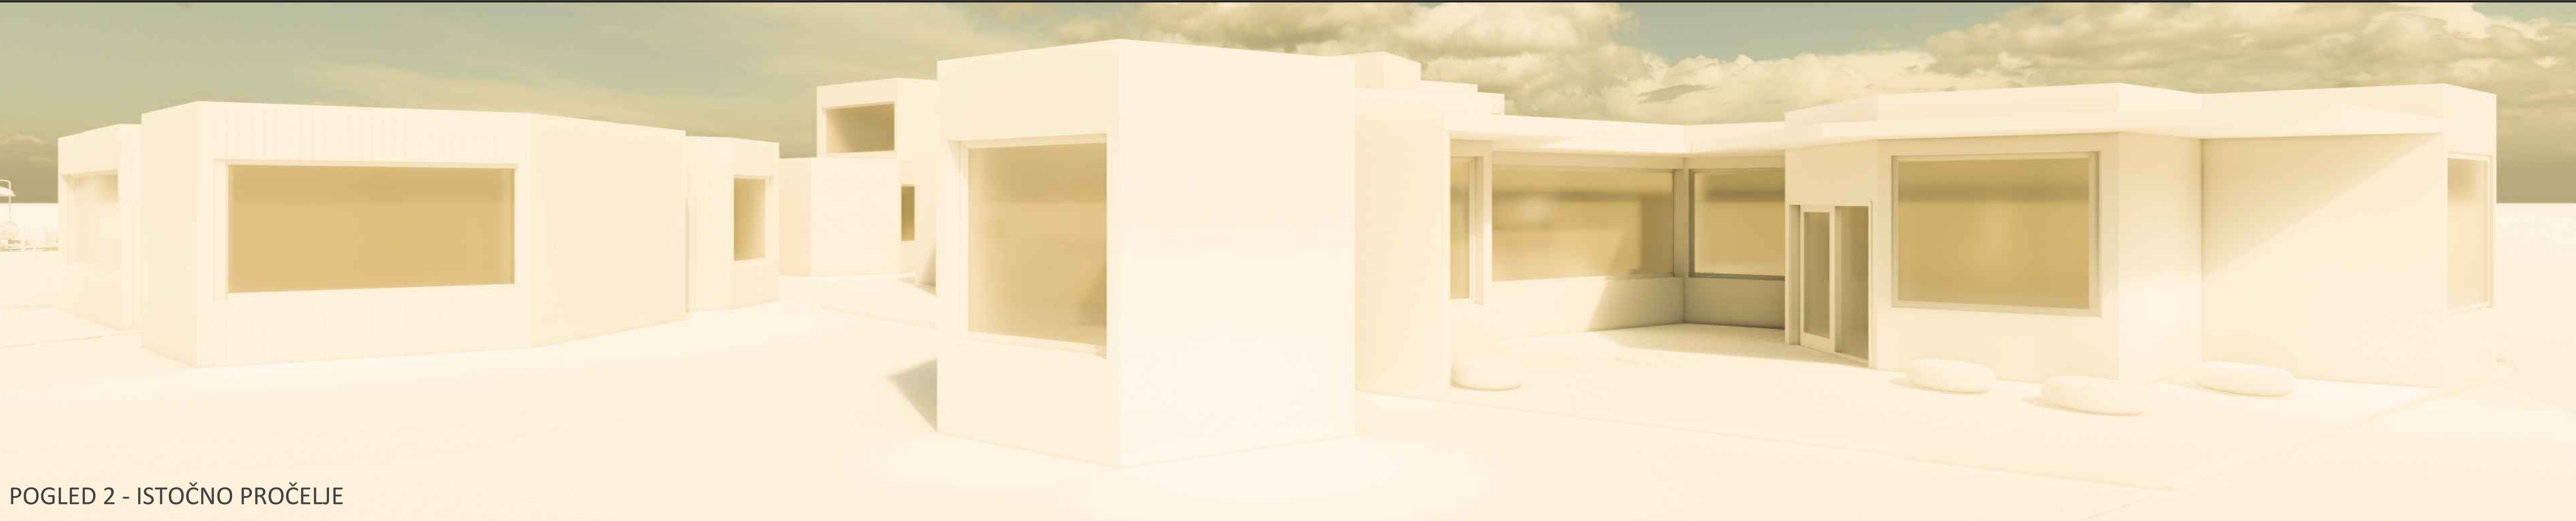

POGLED 3 - ZAPADNO PROČELJE



POGLED 4 - SJEVERNO PROČELJE

