NATJEČAJ ZA IDEJNO ARHITEKTONSKO-URBANISTIČNO RJEŠENJE ZGRADE DJEČJEG VRTIĆA U BREZOVICI

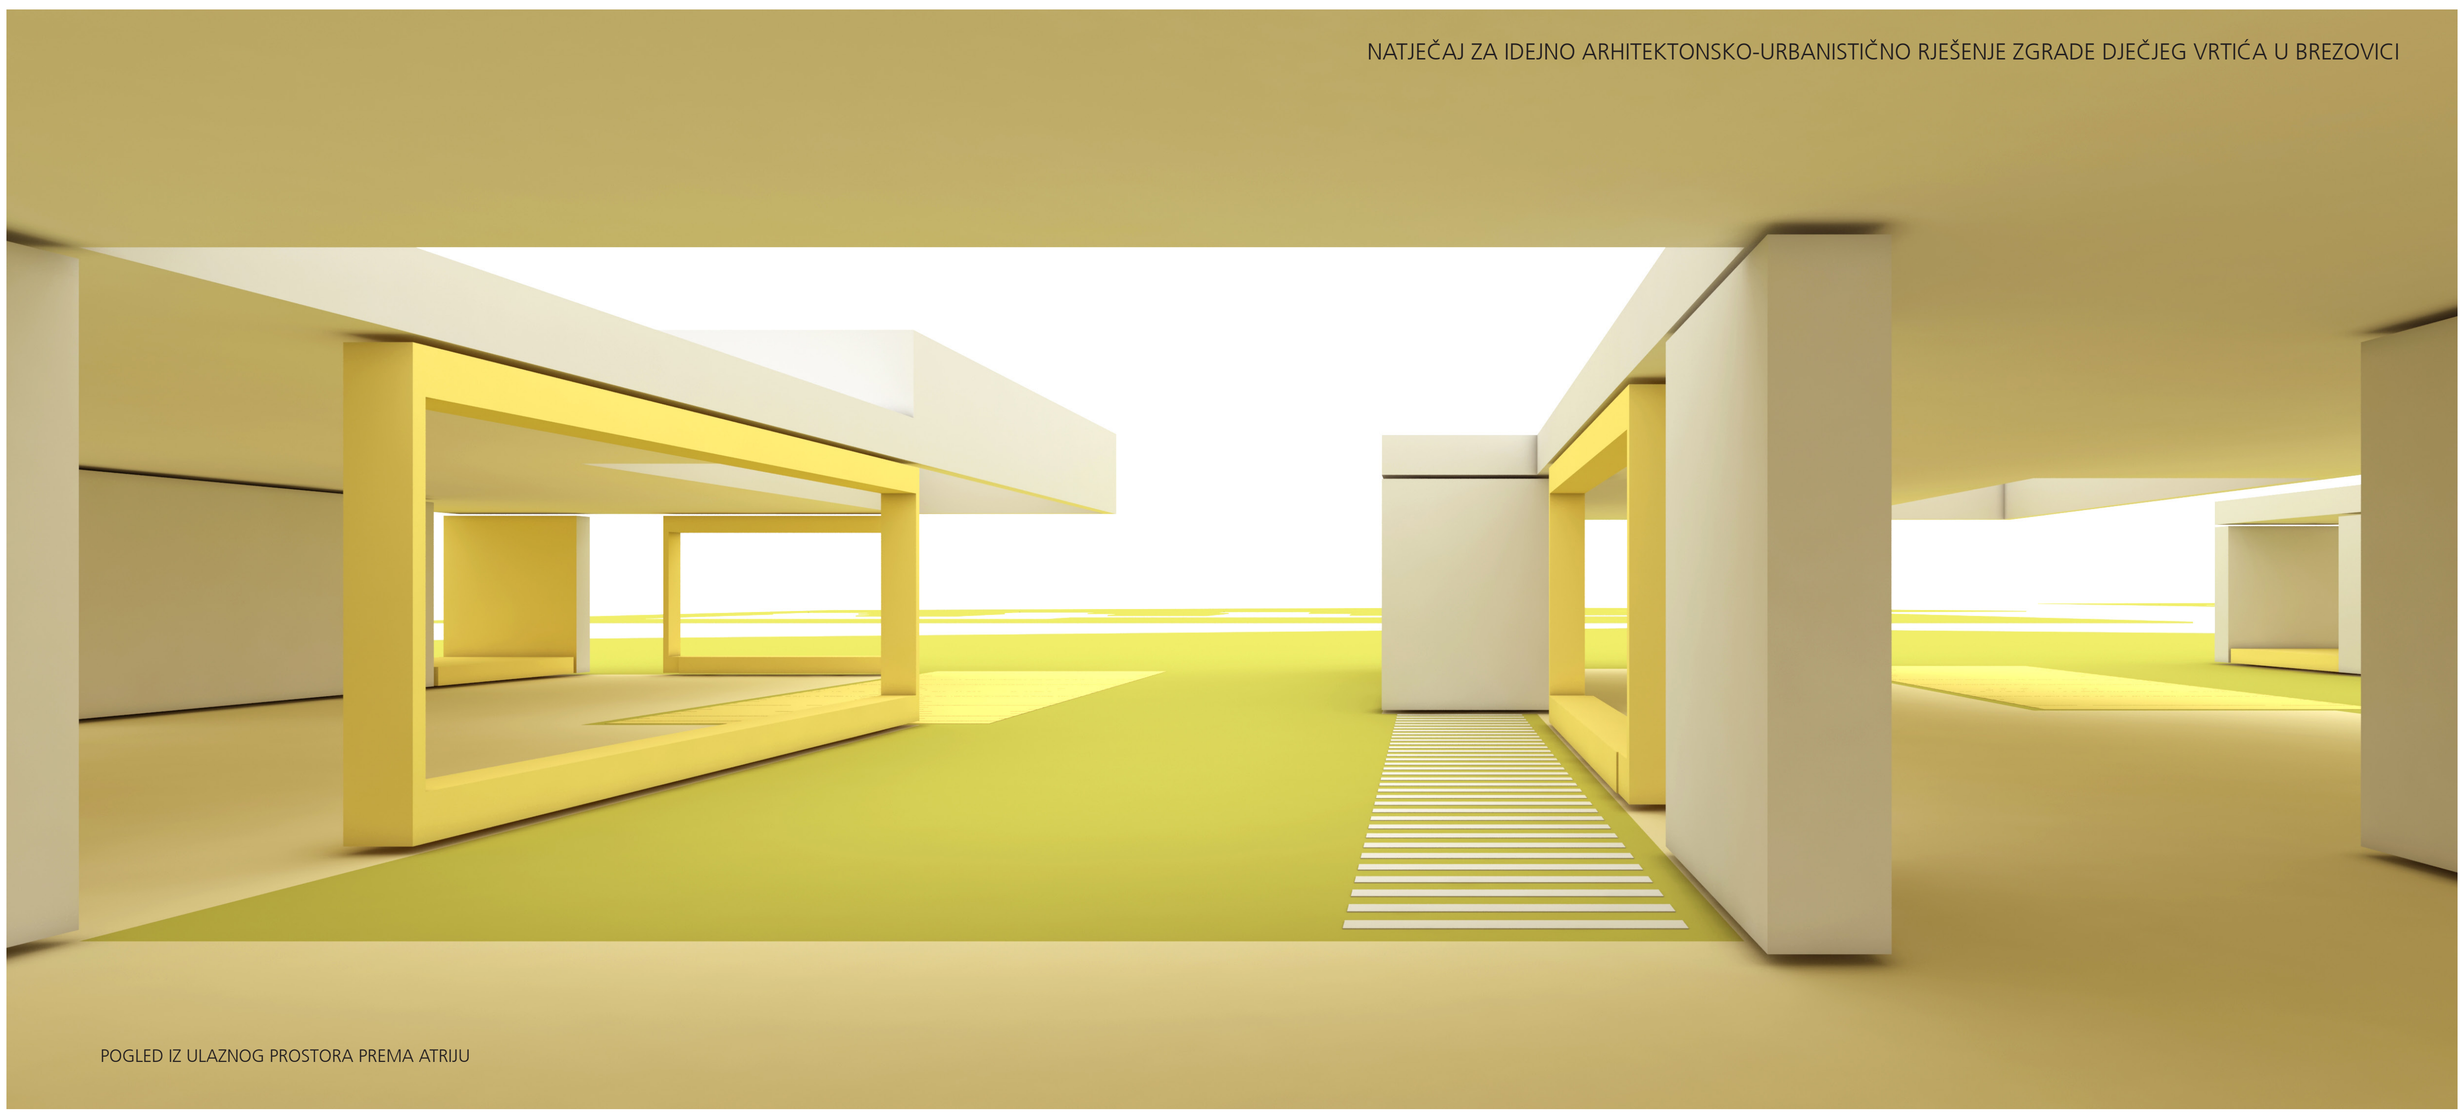

POGLED IZ ULAZNOG PROSTORA PREMA ATRIJU

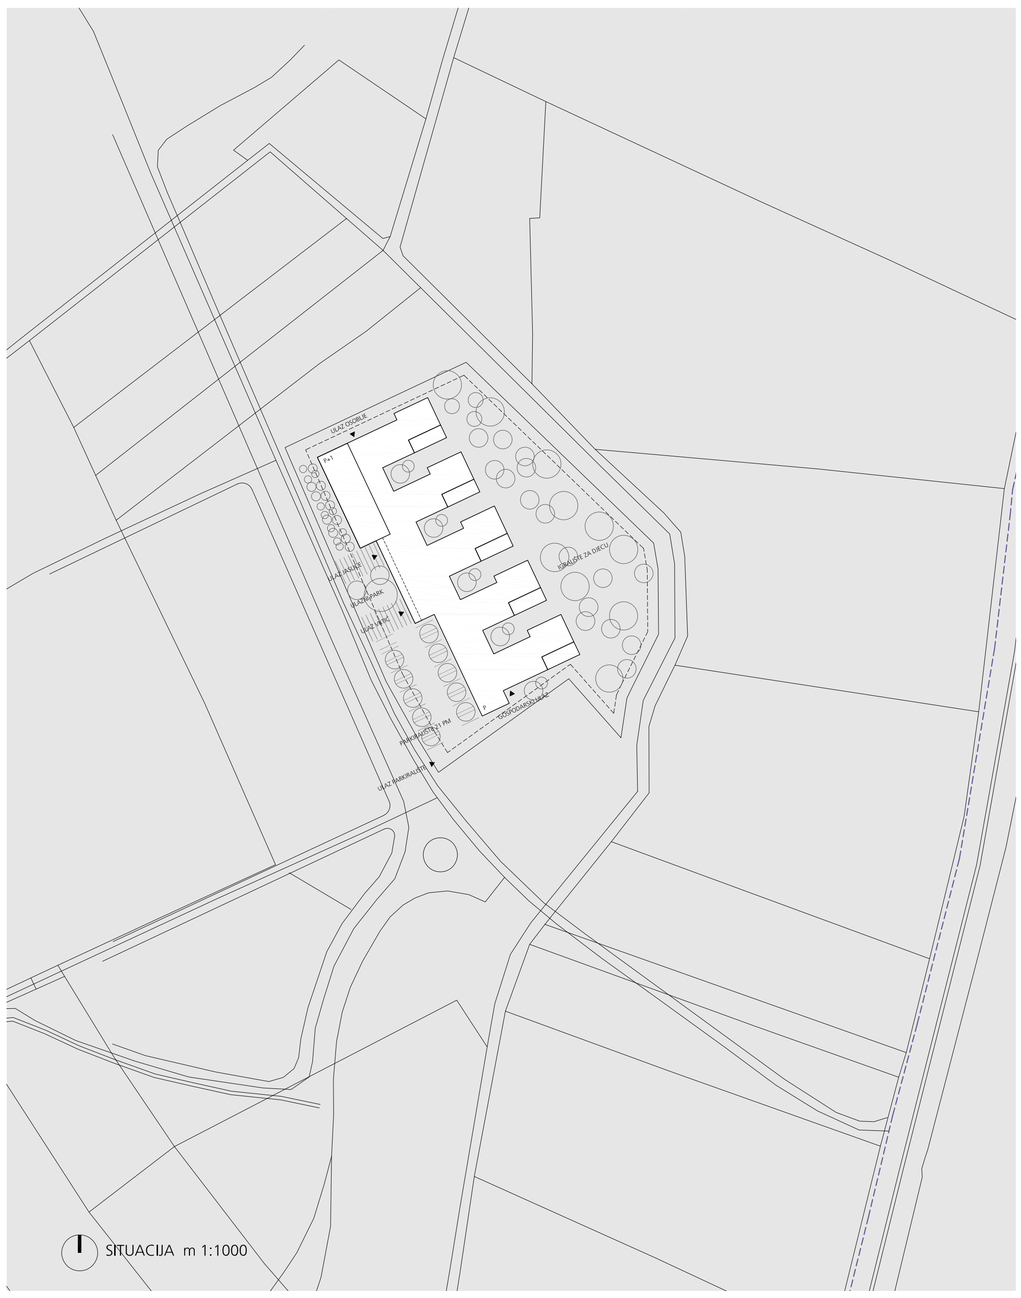

SITUACIJA m 1:1000

SITUACIJA m 1:500

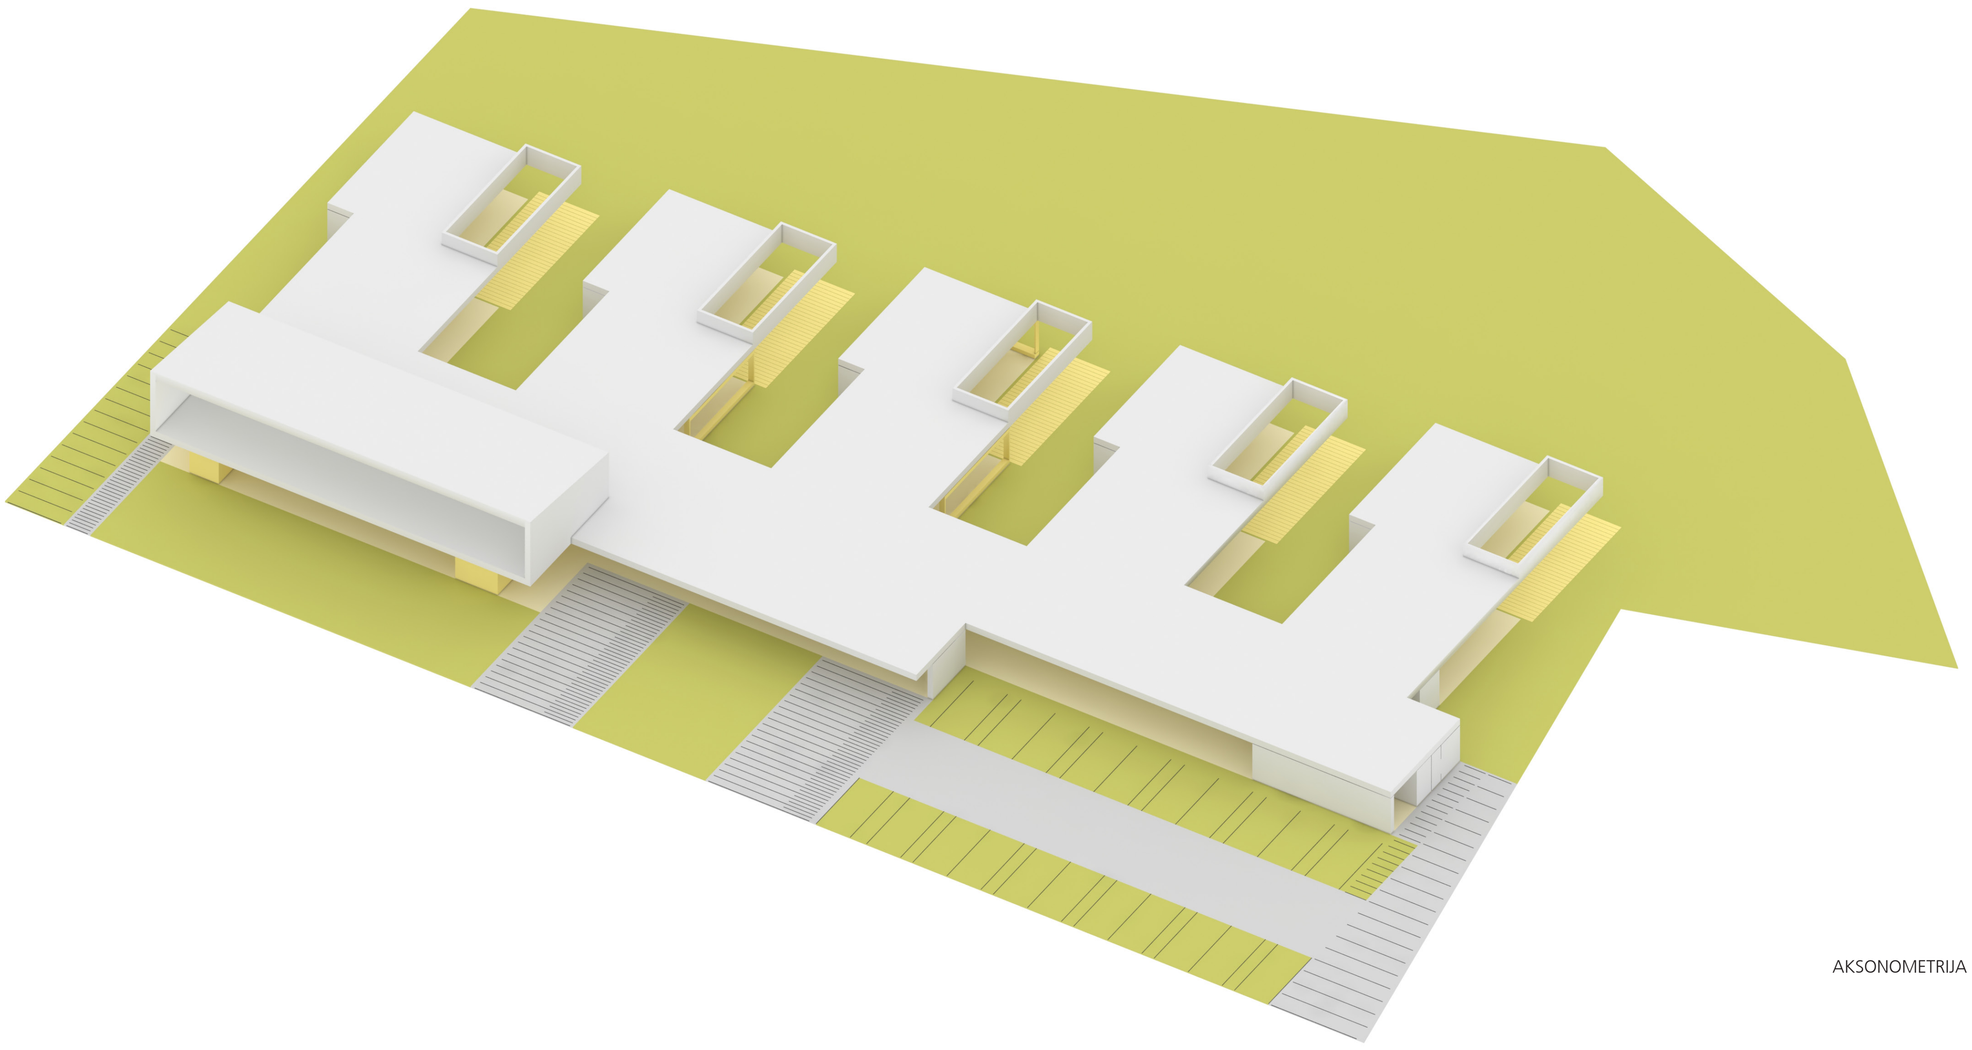

AKSONOMETRIJA

NATJEČAJ ZA IDEJNO ARHITEKTONSKO-URBANISTIČNO RJEŠENJE ZGRADE DJEČJEG VRTIĆA U BREZOVICI

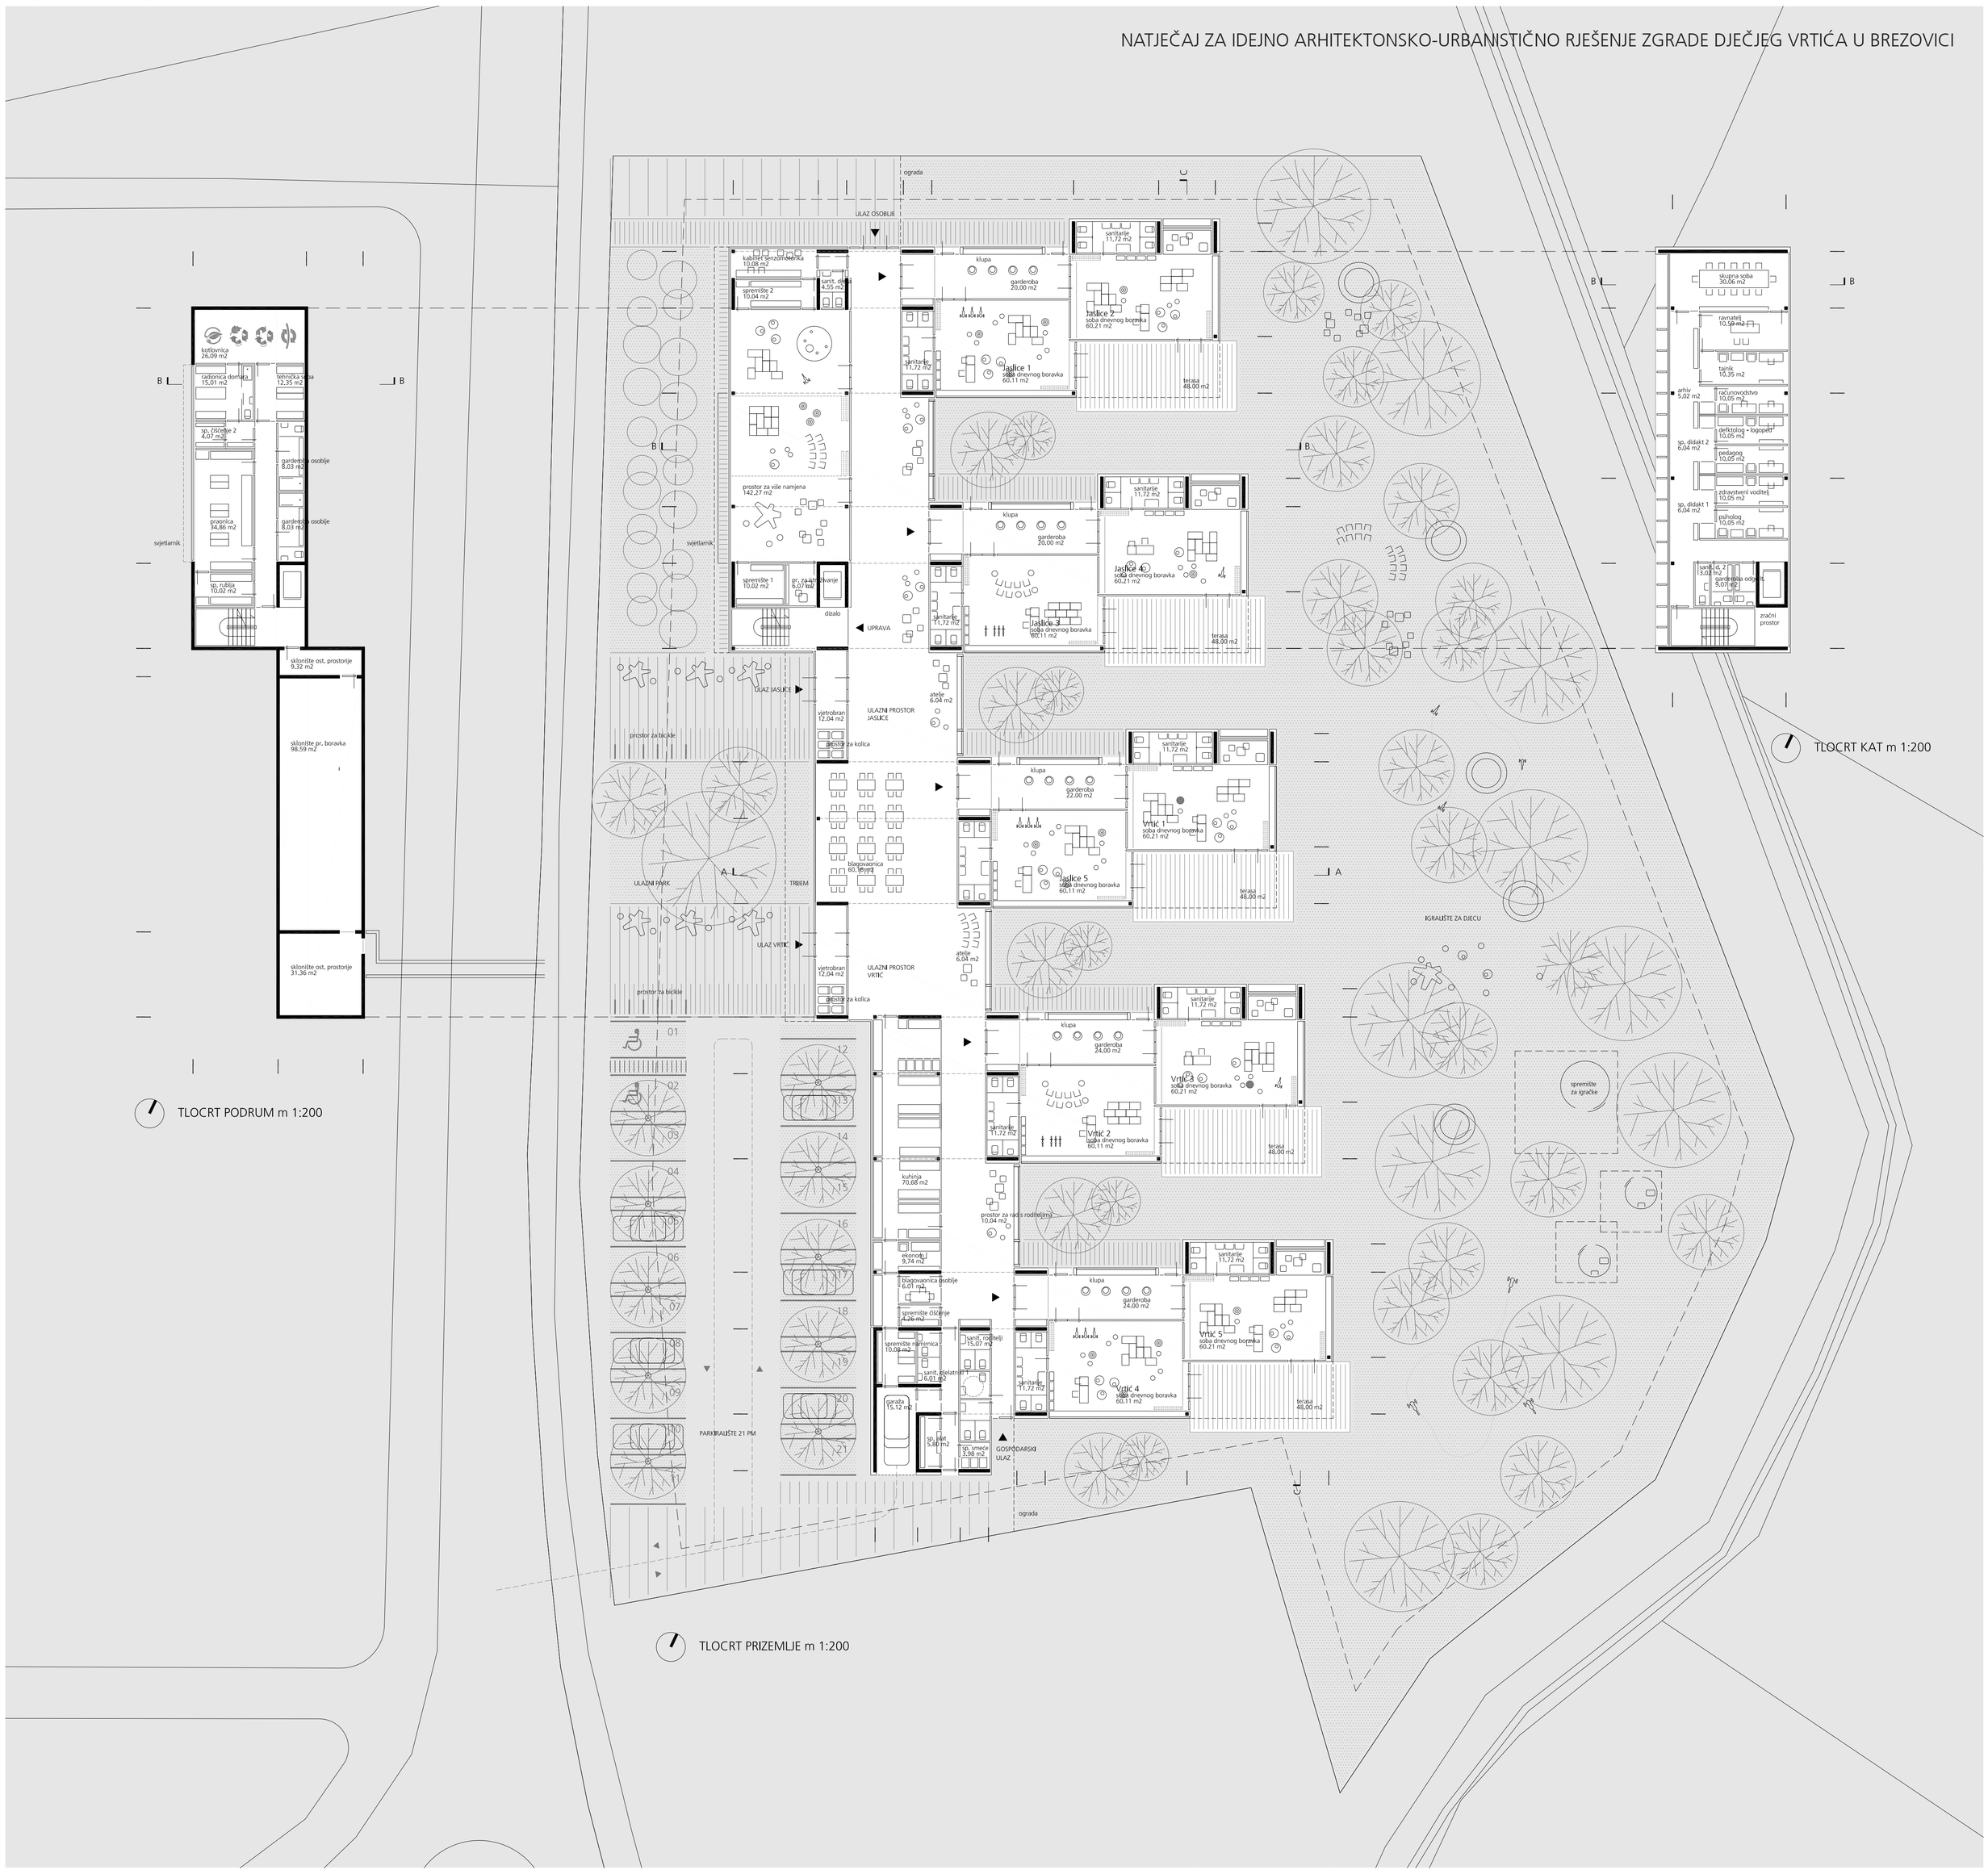

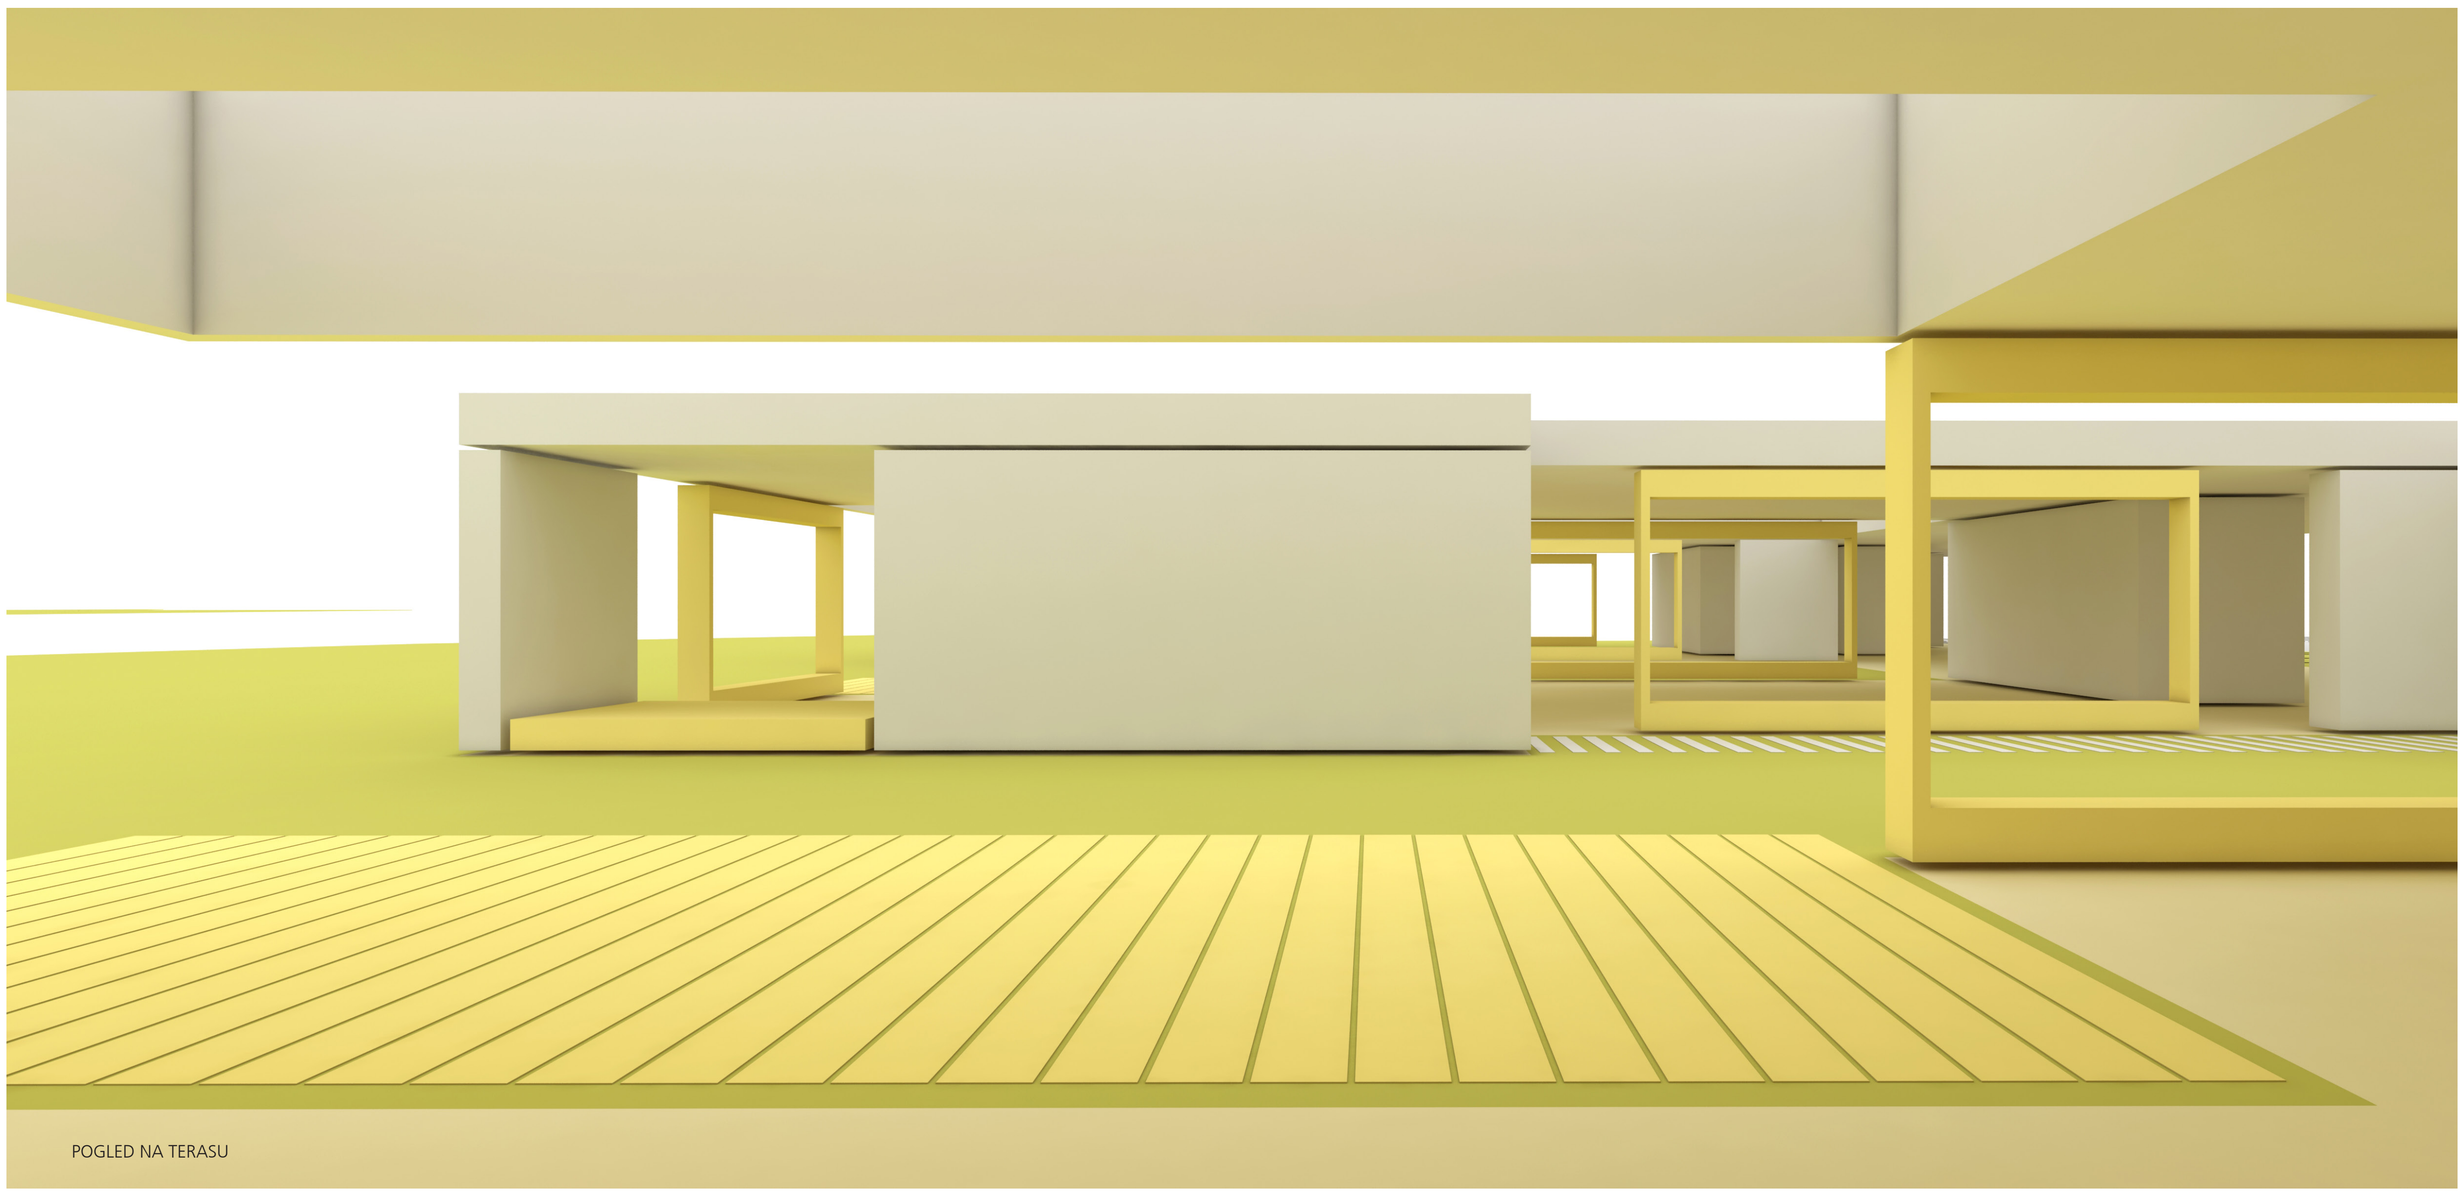

POGLED NA TERASU

NATJEČAJ ZA IDEJNO ARHITEKTONSKO-URBANISTIČNO RJEŠENJE ZGRADE DJEČJEG VRTIĆA U BREZOVICI

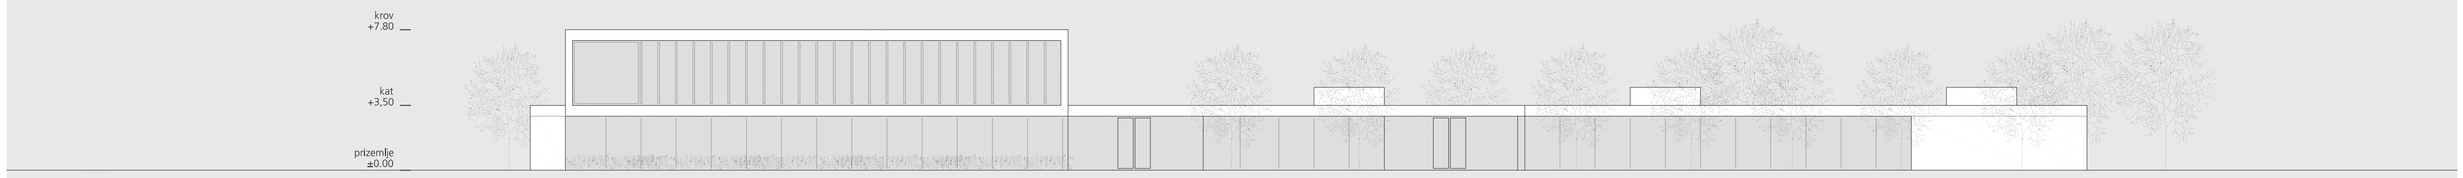

FASADA ZAPAD

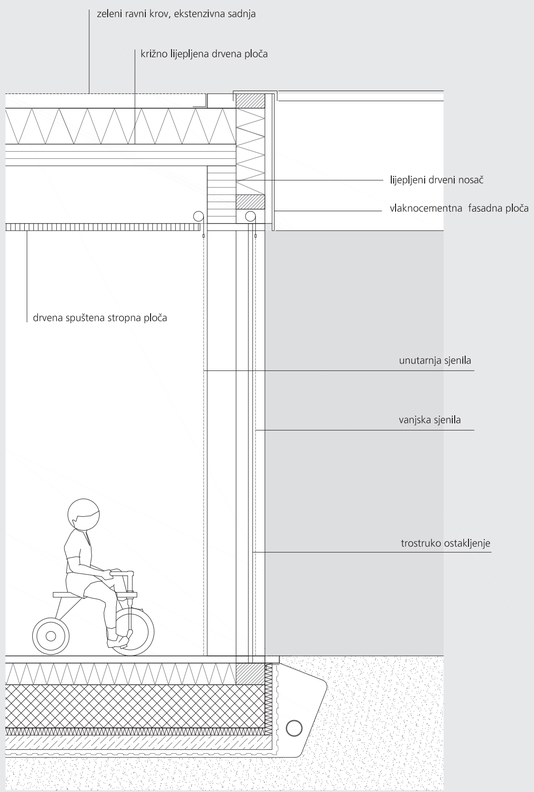

KARAKTERISTIČNI DETAJL PROČELJA

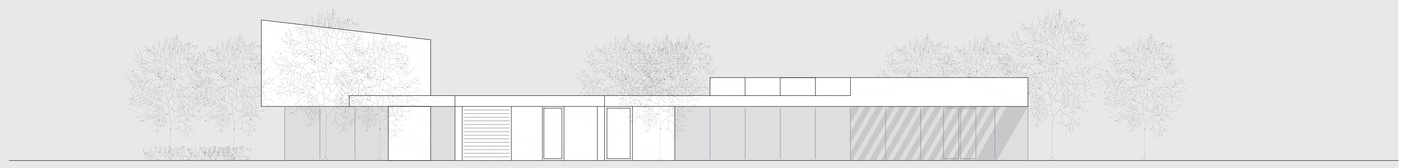

FASADA JUG

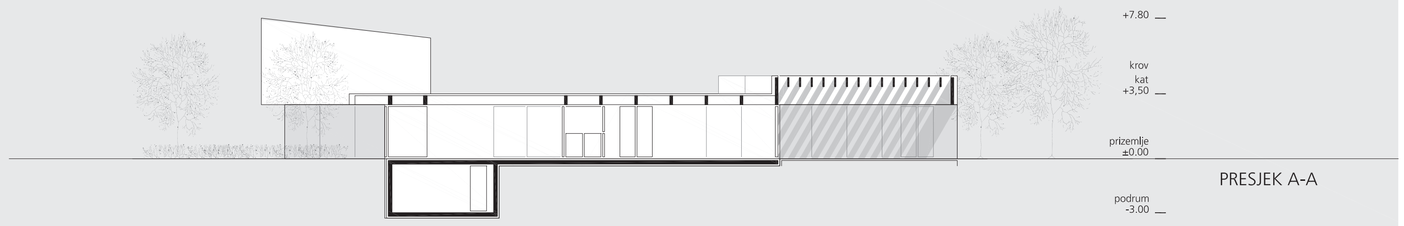

PRESJEK A-A

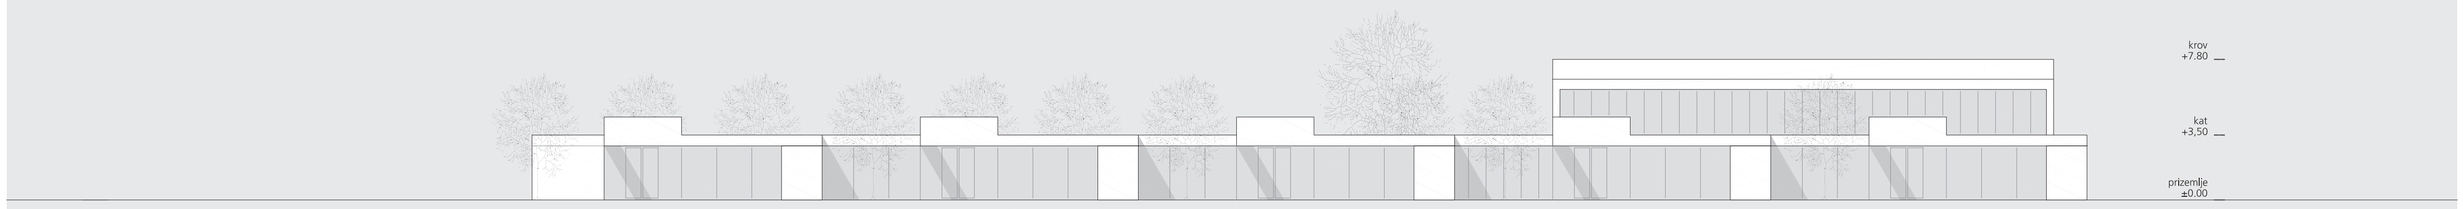

FASADA ISTOK

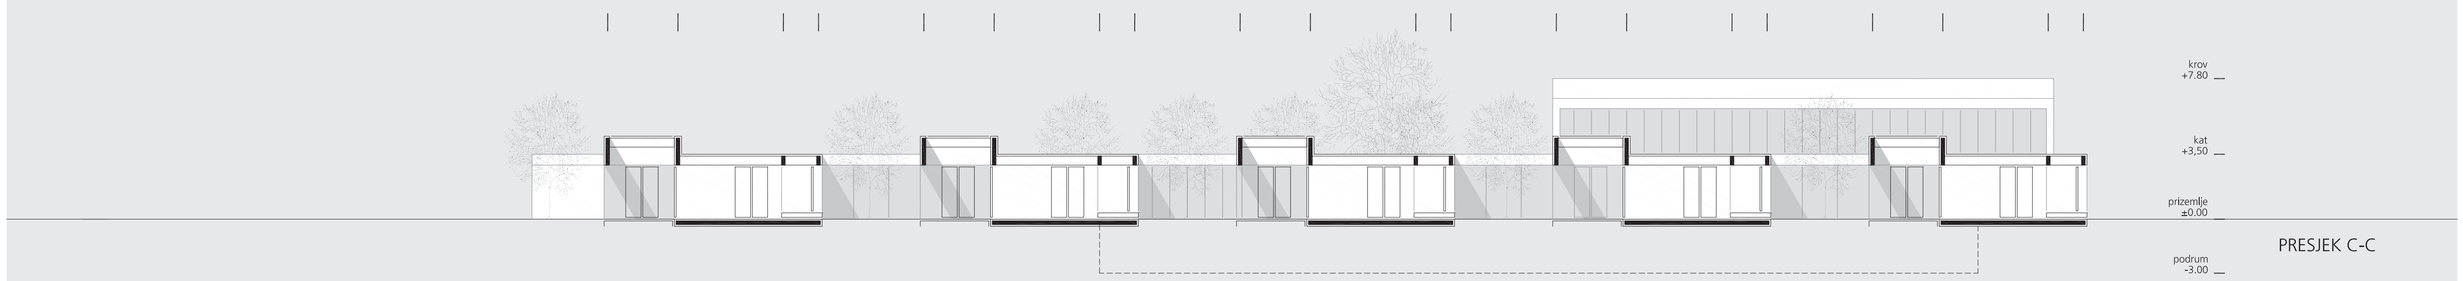

PRESJEK C-C

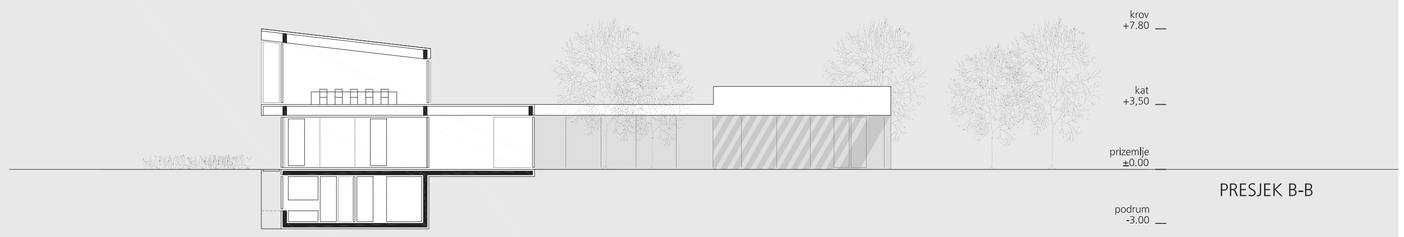

PRESJEK B-B

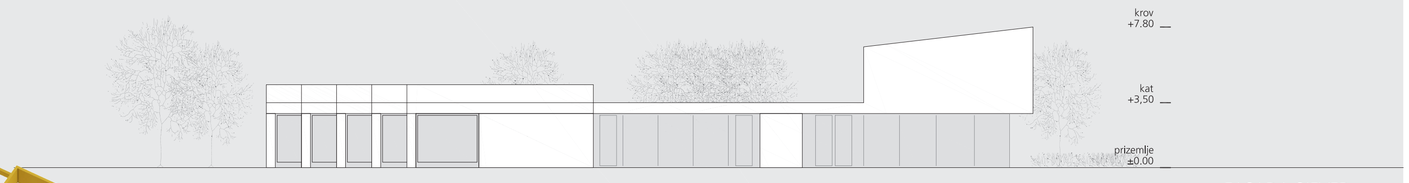

FASADA SJEVER

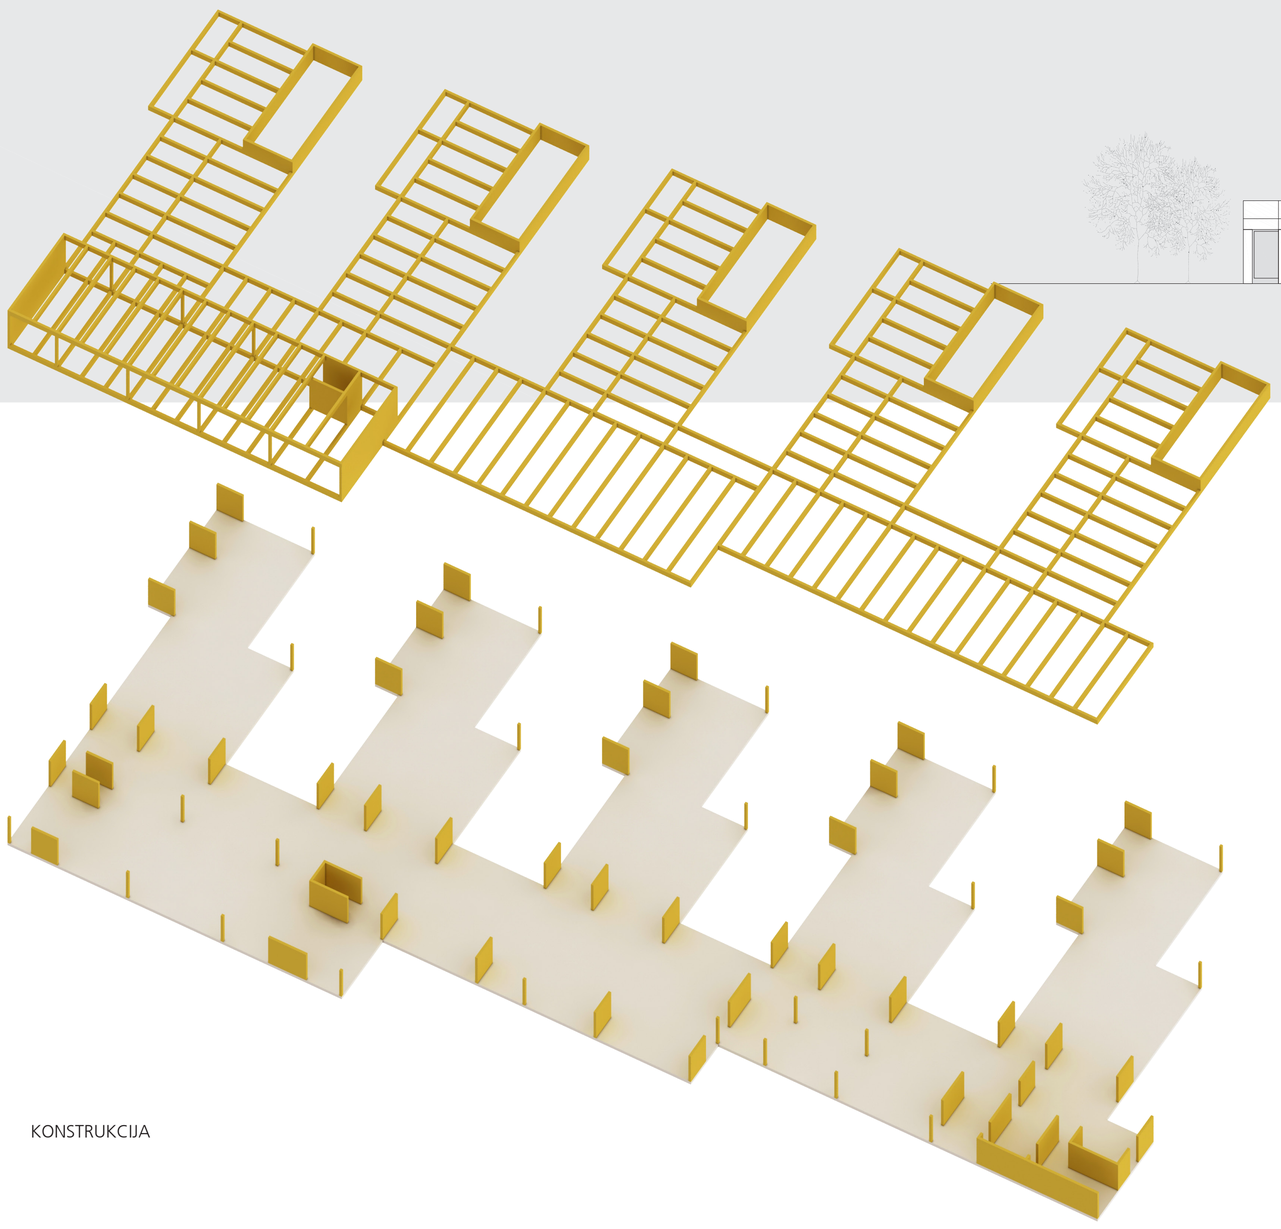

KONSTRUKCIJA
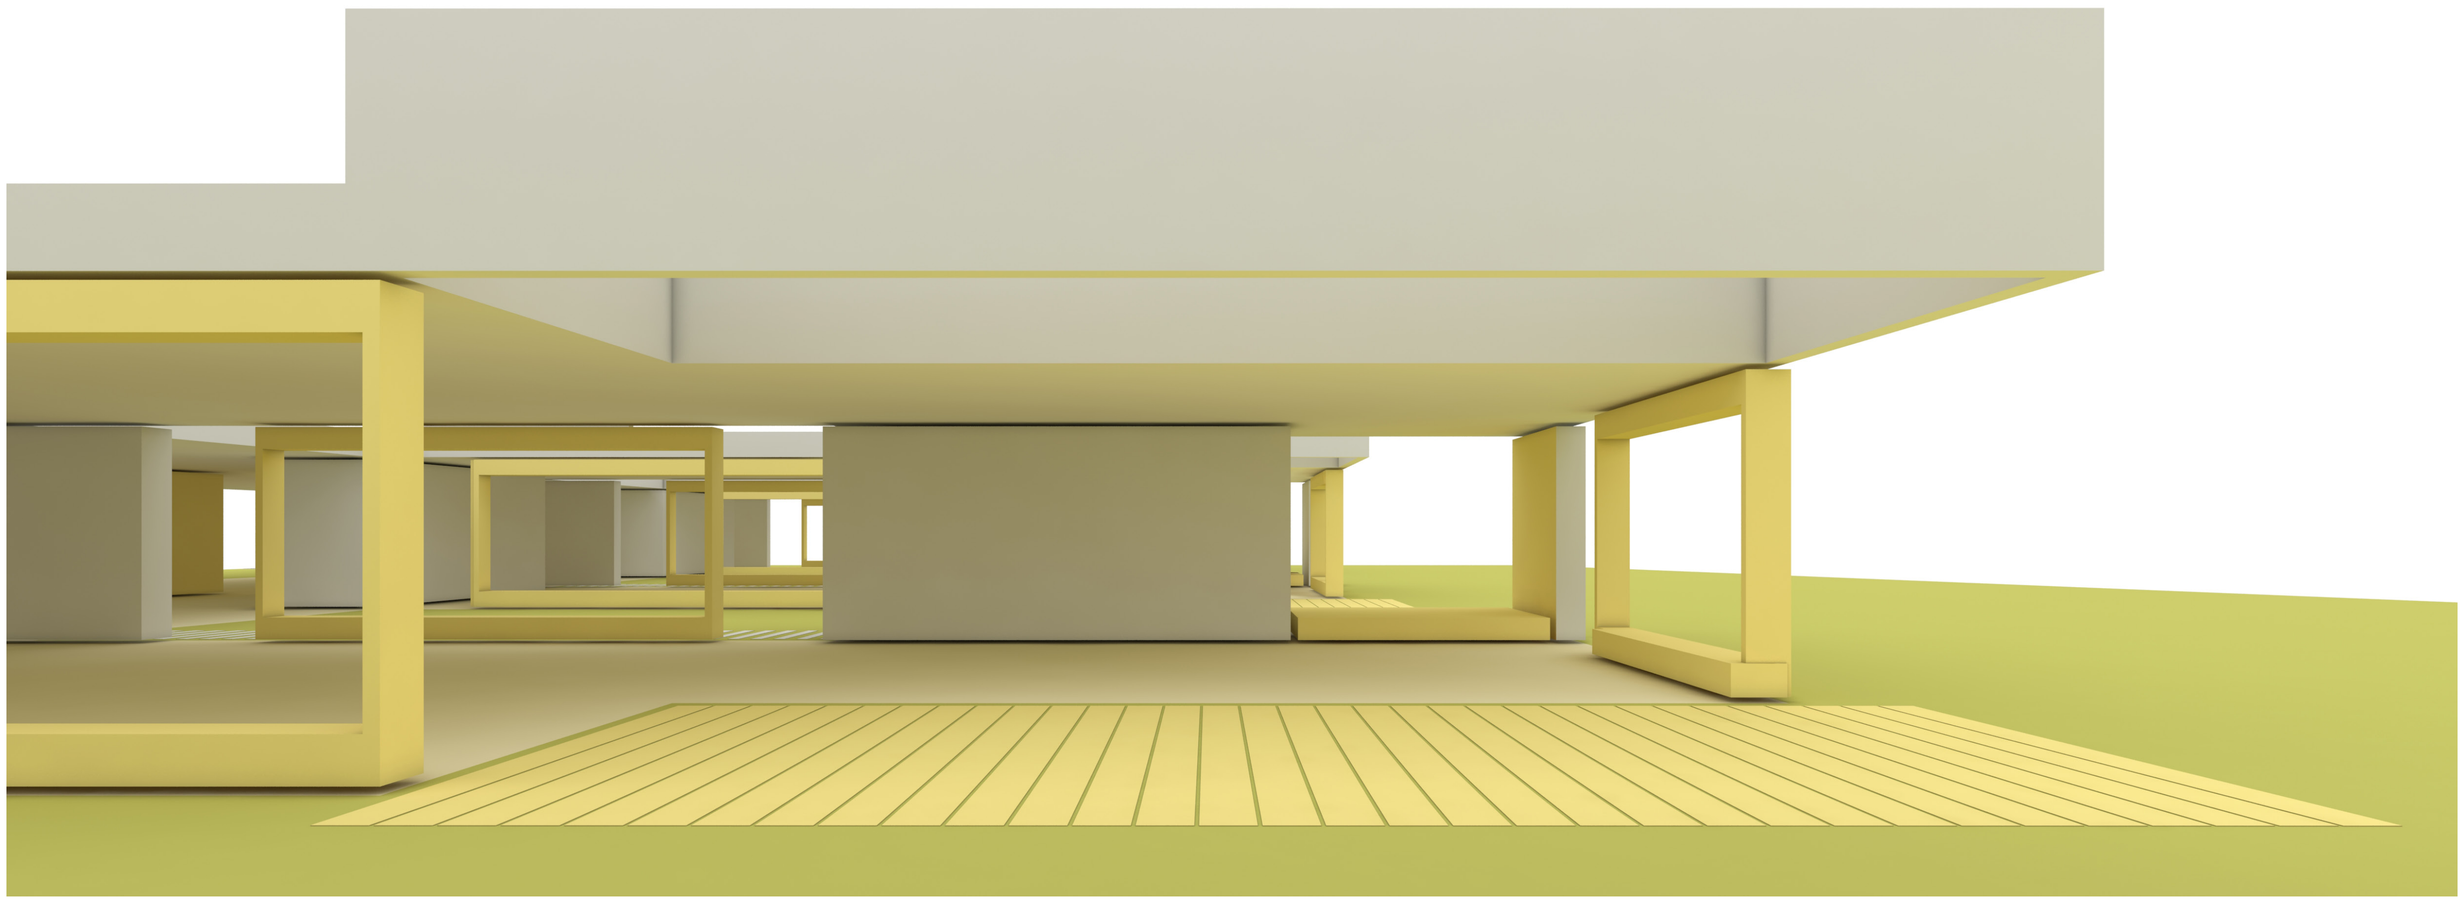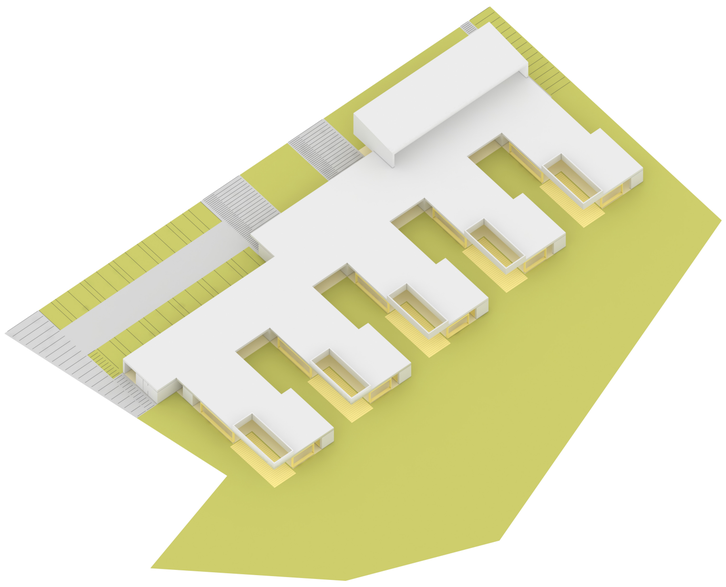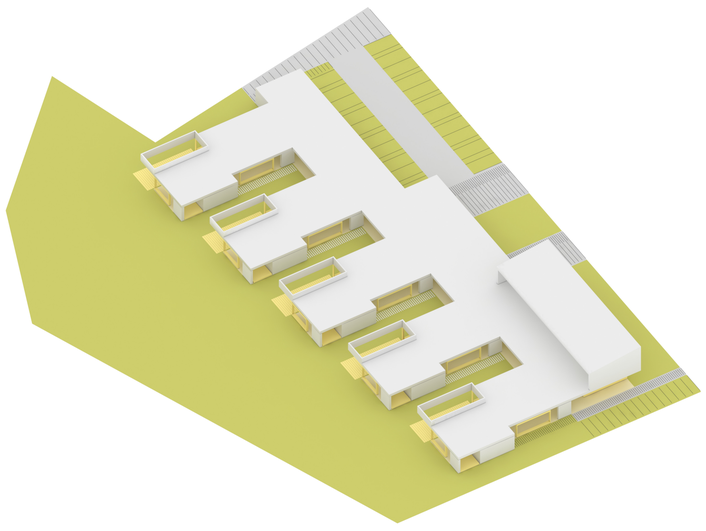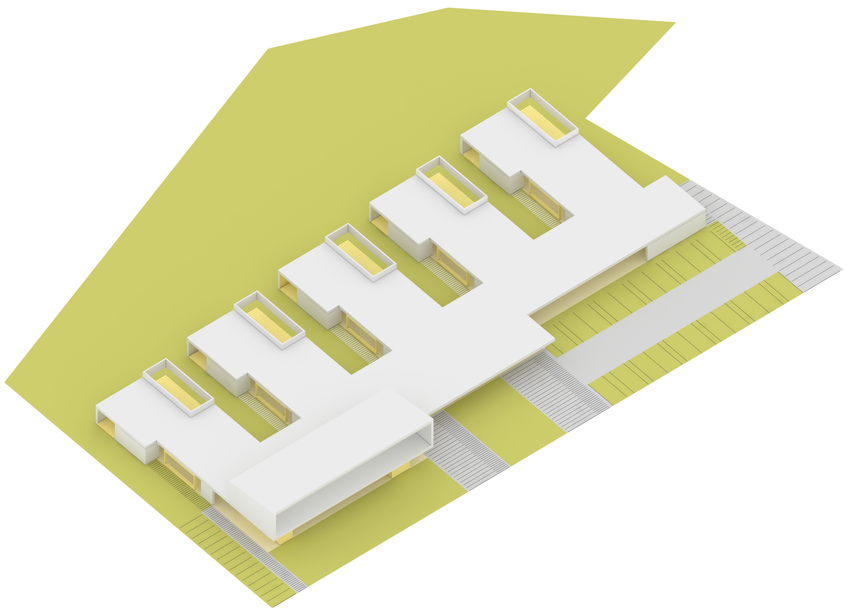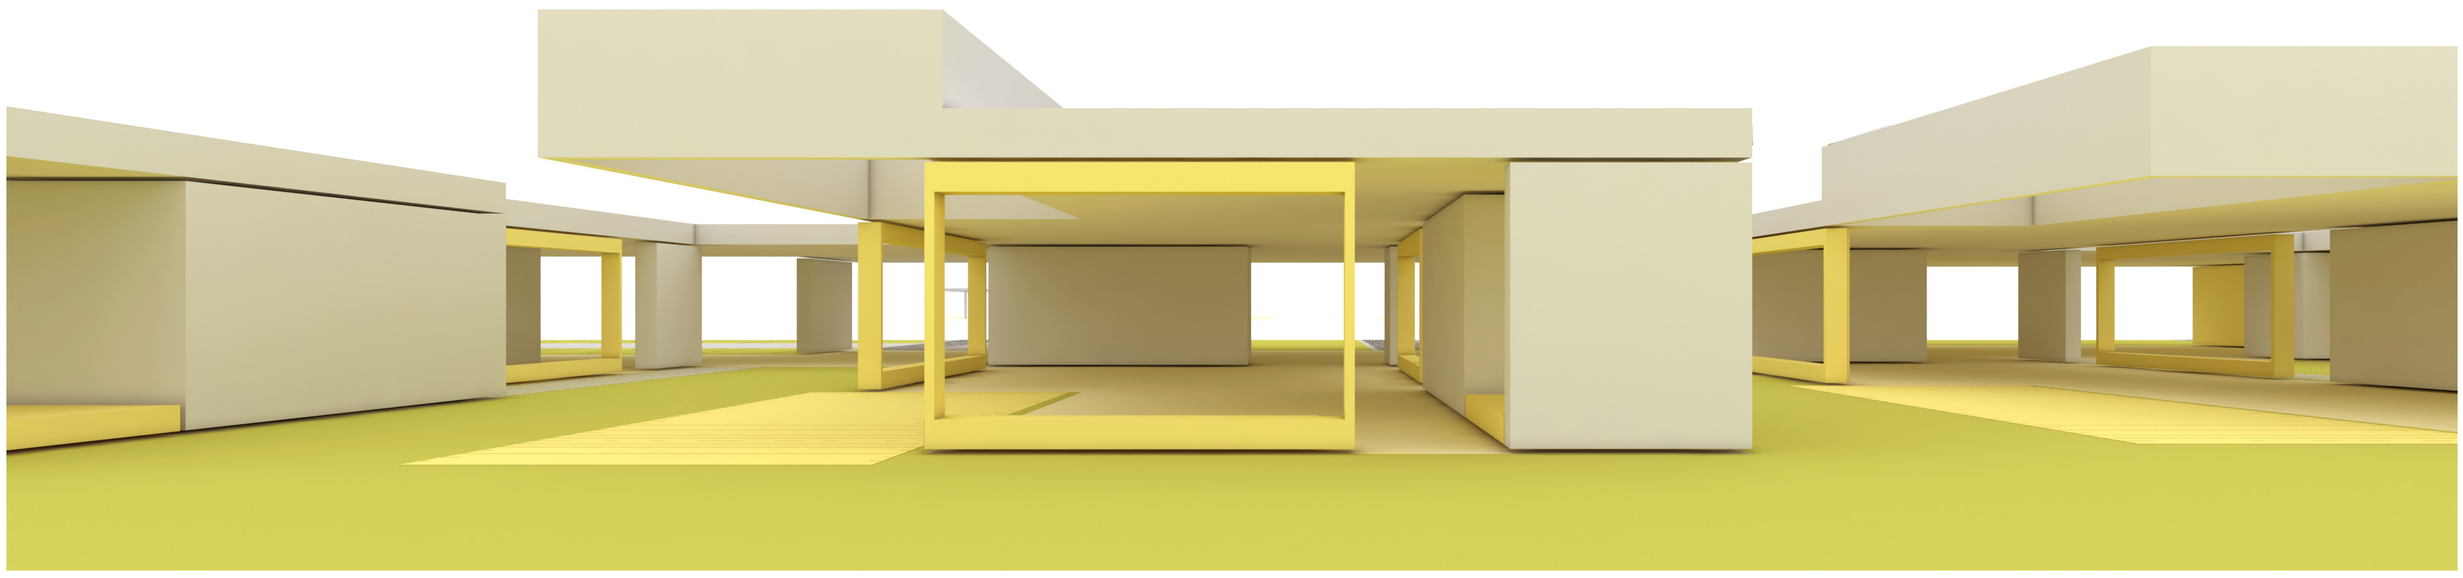
VIŠENAMJENSKI PROSTOR