


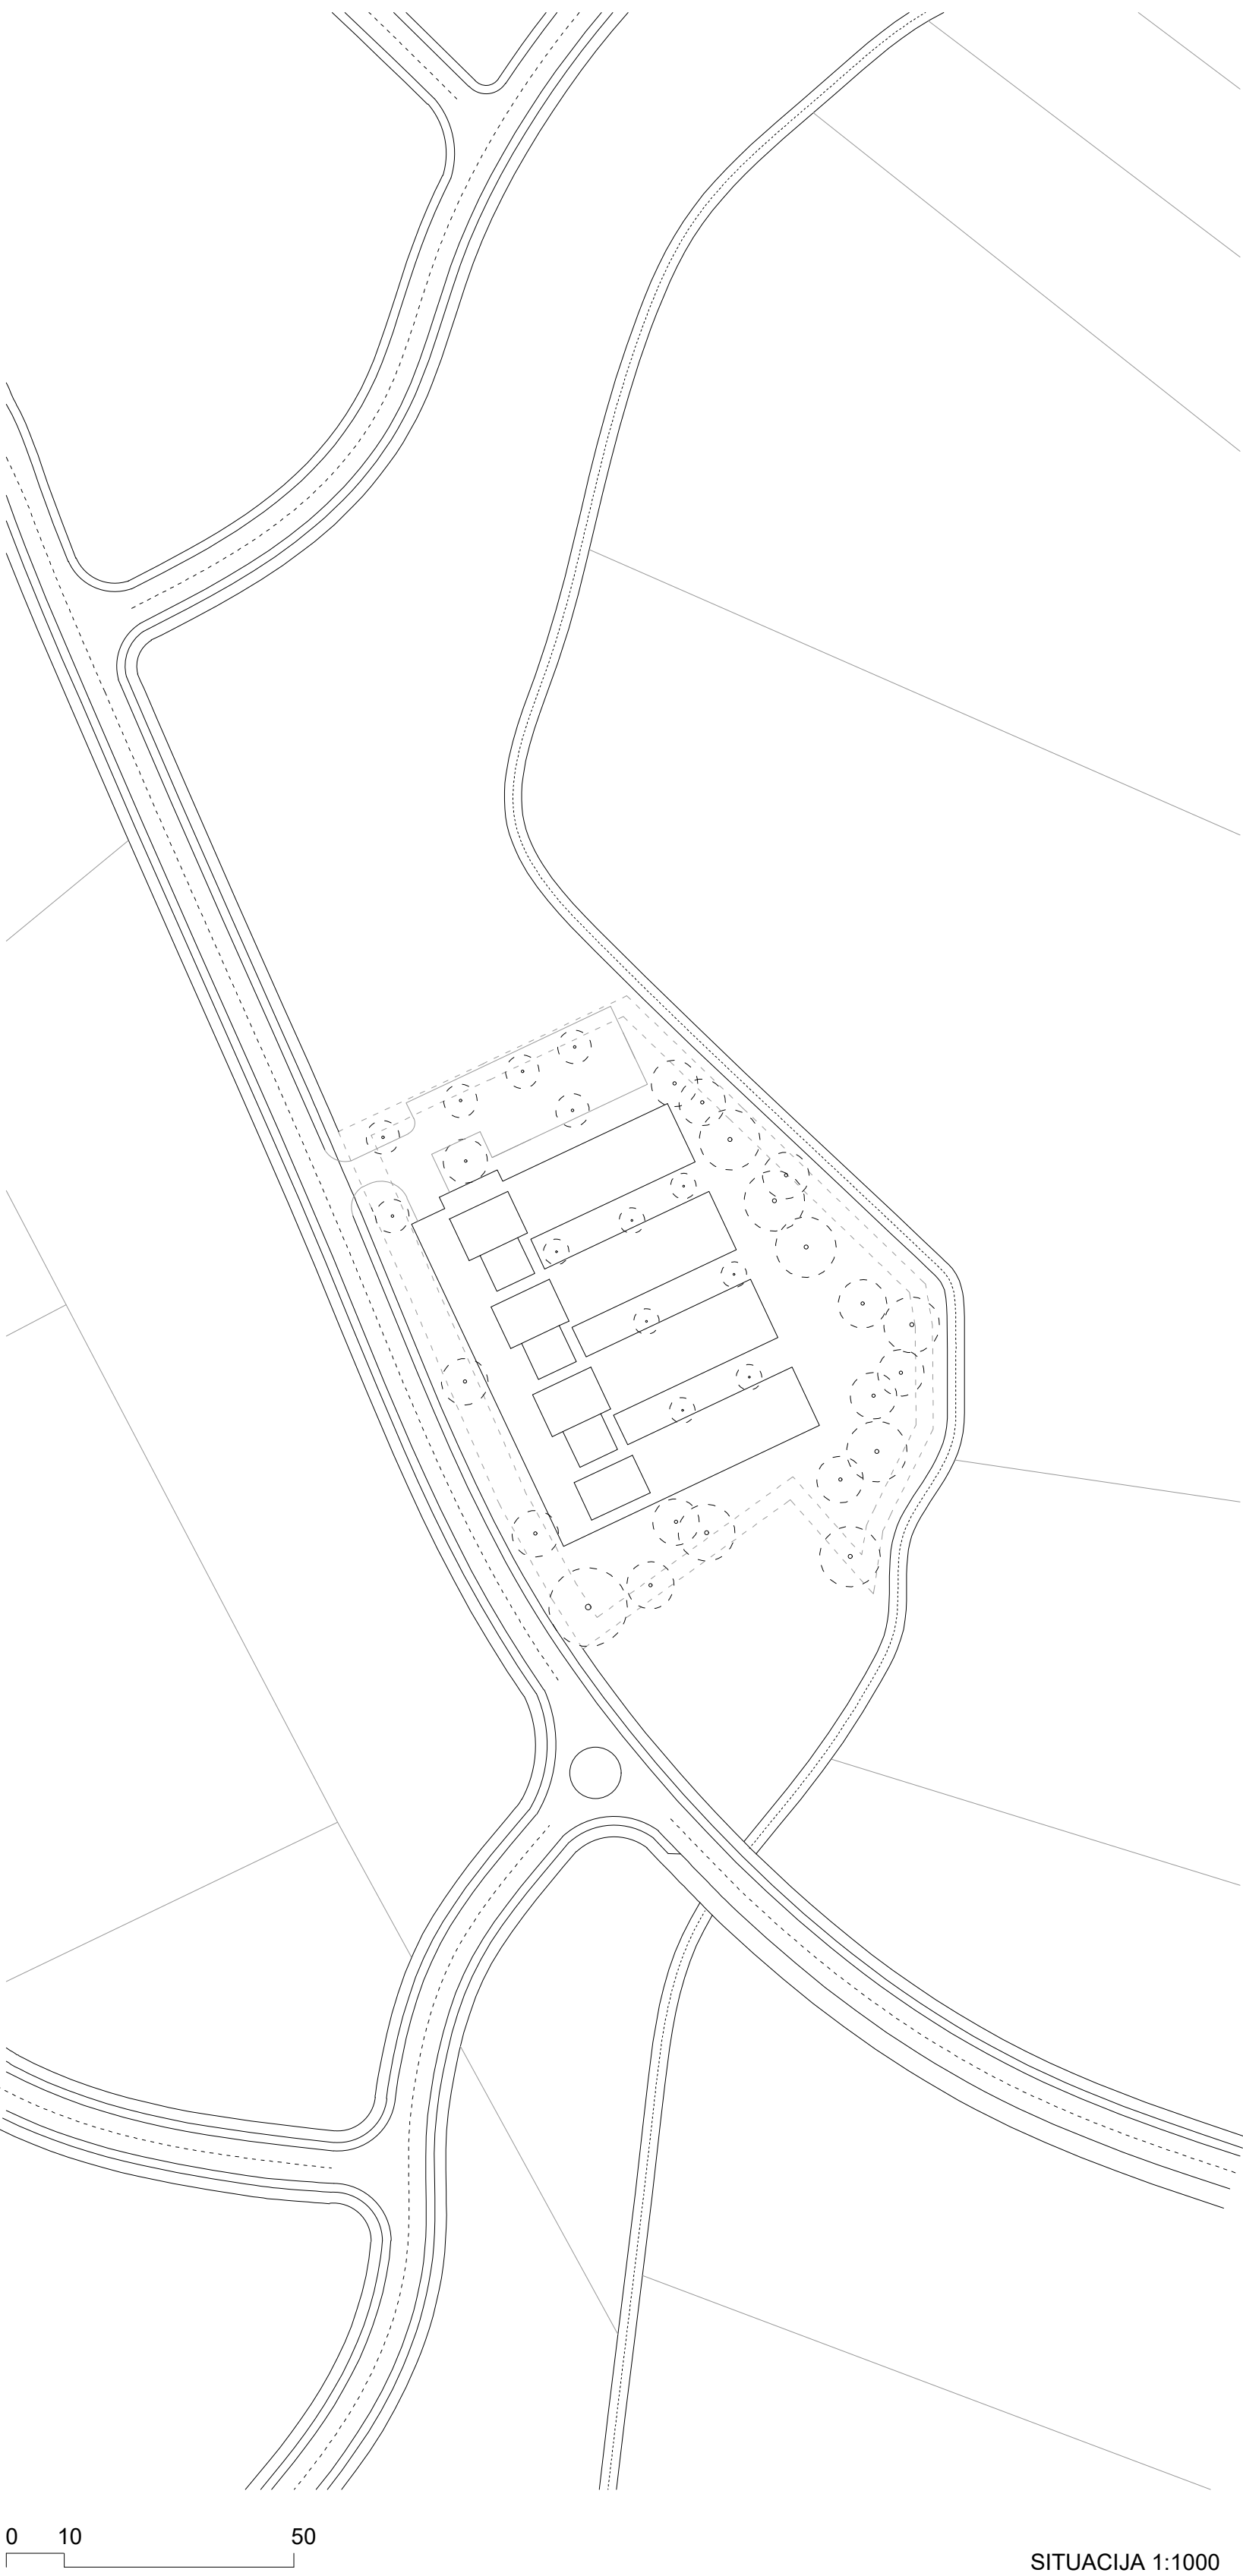

Brezovica

• ARHITEKTONSKO URBANISTIČKI KONCEPT



Arhitektonsko-urbanistički koncept dječjeg vrtića u Brezovici svodi se na prepoznavanje i praćenje karaktera ruralnog krajolika u okolišu i mekih intervencija koje su rezultat ljudskog djelovanja. Svojom se otiskom zgrada povezuje sa staklenicima smještenim u okolišu, čija je osnovna funkcija njegovanja i uzgoja omogućena kroz puno svjetlosti, zraka i otvorenosti, baš kao što je to potreba i djeci.

Pri projektiranju vrtića u današnjim uvjetima ne možemo se ne prisipitati i vratiti konceptu otvorenih škola. Pri postavljanju koncepta dječjeg vrtića, prije svega, vodilo se briga o postavljanju zdravog okoliša kroz puno sunca, svjetlosti i otvorenosti (principi koji karakteriziraju škole u prirodi), a istovremeno se osigurava sigurno i bezbrižno okruženje za odgoj i boravak djece u predškolskoj dobi. Koncept vrtića na Brezovici rezultat je svih ovih trenutnih zahtjeva.



Cjelokupni dizajn poltiše djecu da uđu unutra i izađu van. S unutarnje strane zgrade imale stalni kontakt s vanjskom prirodom i neprestano ste okruženi zelenilom. Djeca mogu neprestano učiti iz okoline pri tom boraveći u sigurnom okruženju. Odluke su donesene kao rezultat zaključka da sve jedinice trebaju biti u razizemlju, da svi dobivaju jugoistočno sunce i da bi svaka skupna jedinica trebala dobiti svoj adekvatni vanjski prostor.

• PROSTORNA ORGANIZACIJA






Prostorni sklop sastoji se od četiri traktova sa skupnim sobama, svi orijentirani na jugoistok, koji izlaze na svoja dvorišta. Traktovi sa skupnim sobama povezani su i obogaćeni s traktom za zajedničke sadržaje, tzv "Dječja agora". Ova središnja zona prostorno je naglašena u odnosu na ostatak vrtića korištenjem shed krova. Krov naglašava ovaj prostor, čini ga višim i dinamičnijim u usporedbi s ostalim dječjim vrtićima. Sa svoje zapadne strane ovaj je prostor definiran sadržajima koji su namijenjeni odgojno-obrazovnim, zdravstvenim i ostalim djelatnicima, sadržaji koji svojim izgledom u isto vrijeme formiraju i ulično pročelje. Važan aspekt zgrade su zelene pruge koje teku i presijecaju zgradu i omogućuju stalnu prisutnost prirode i zelenila u unutrašnjosti.

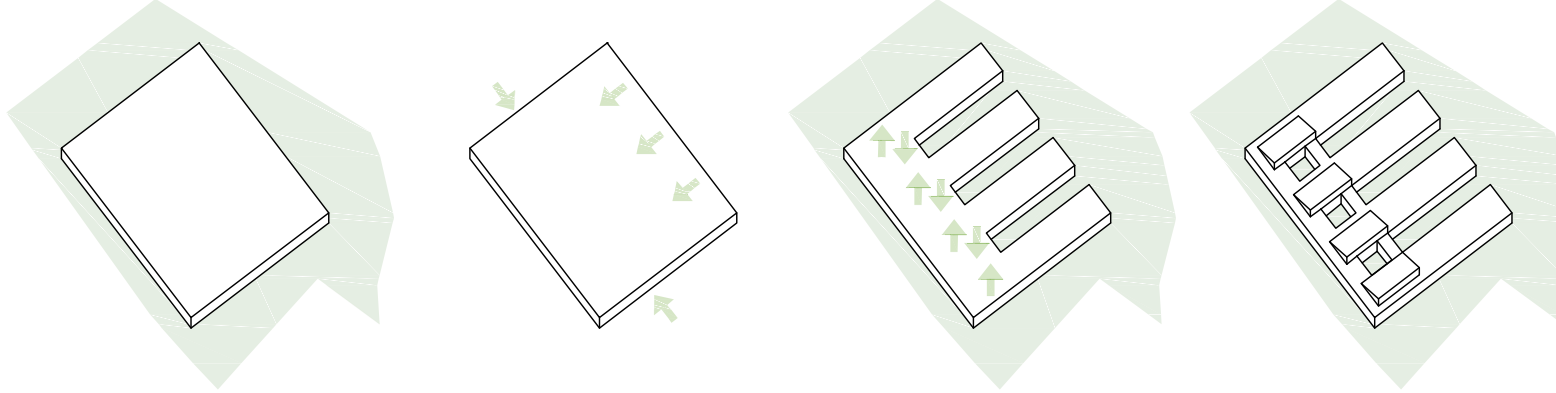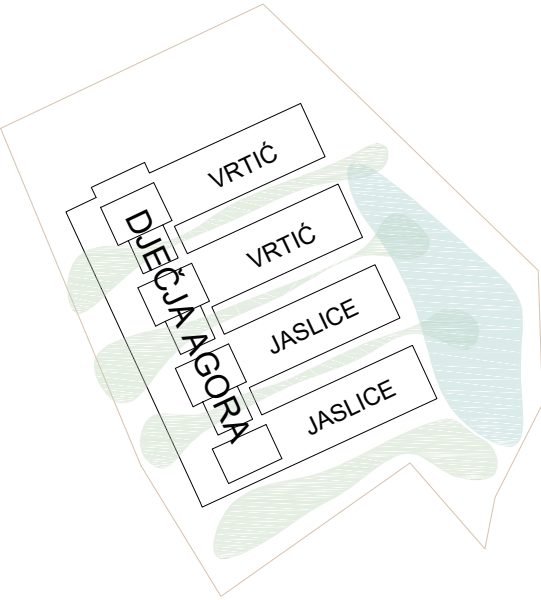

POGLED S JUGOZAPADA

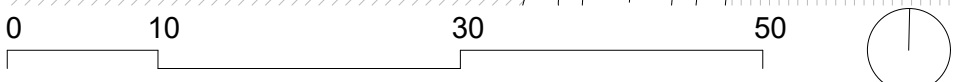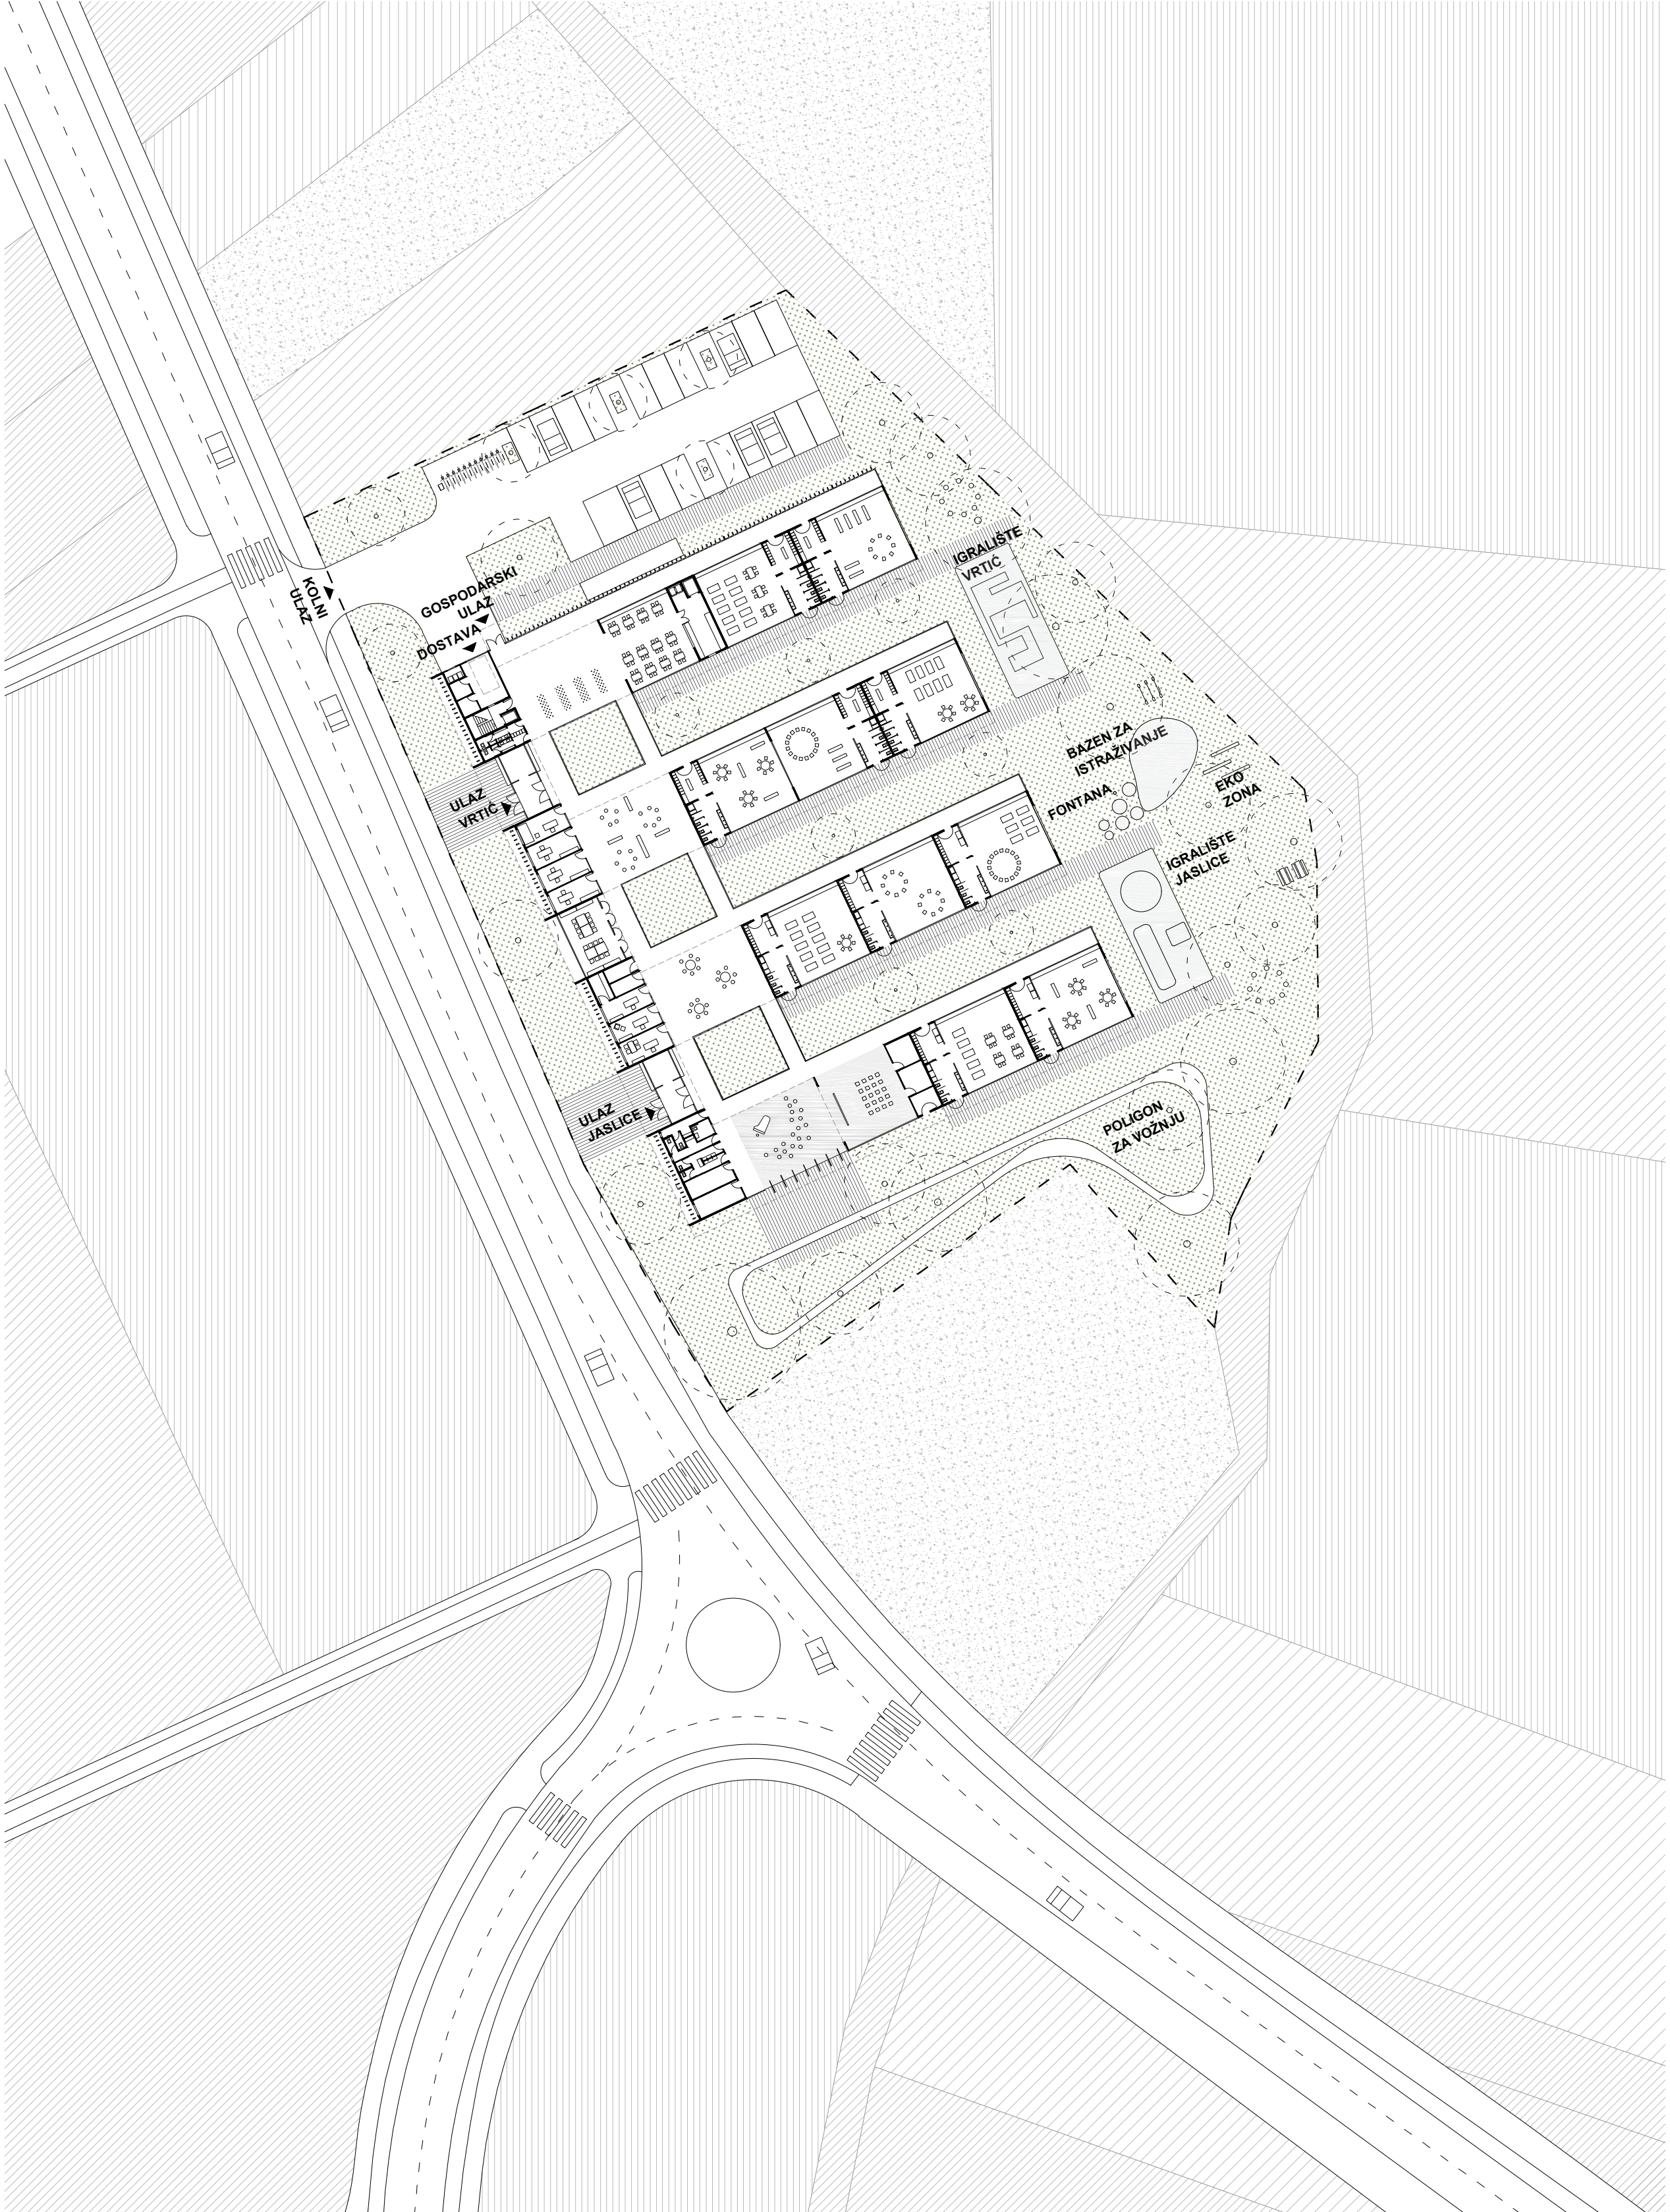

SITUACIJA S TLOCRTOM PRIZEMLJA I UREĐENJE OKOLIŠA 1:500

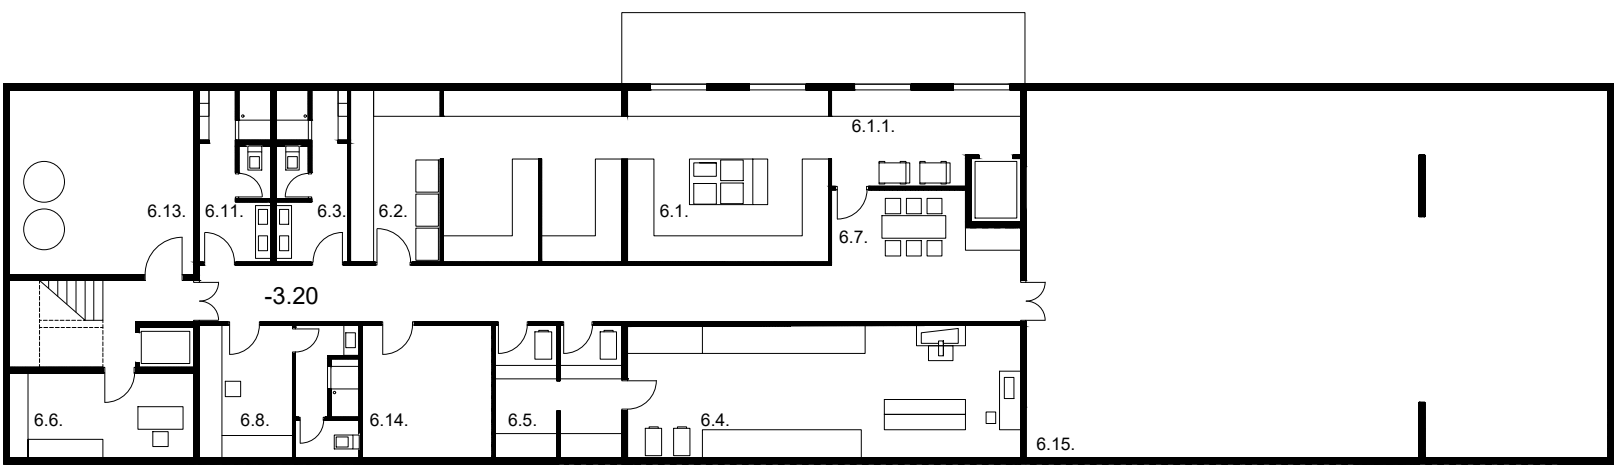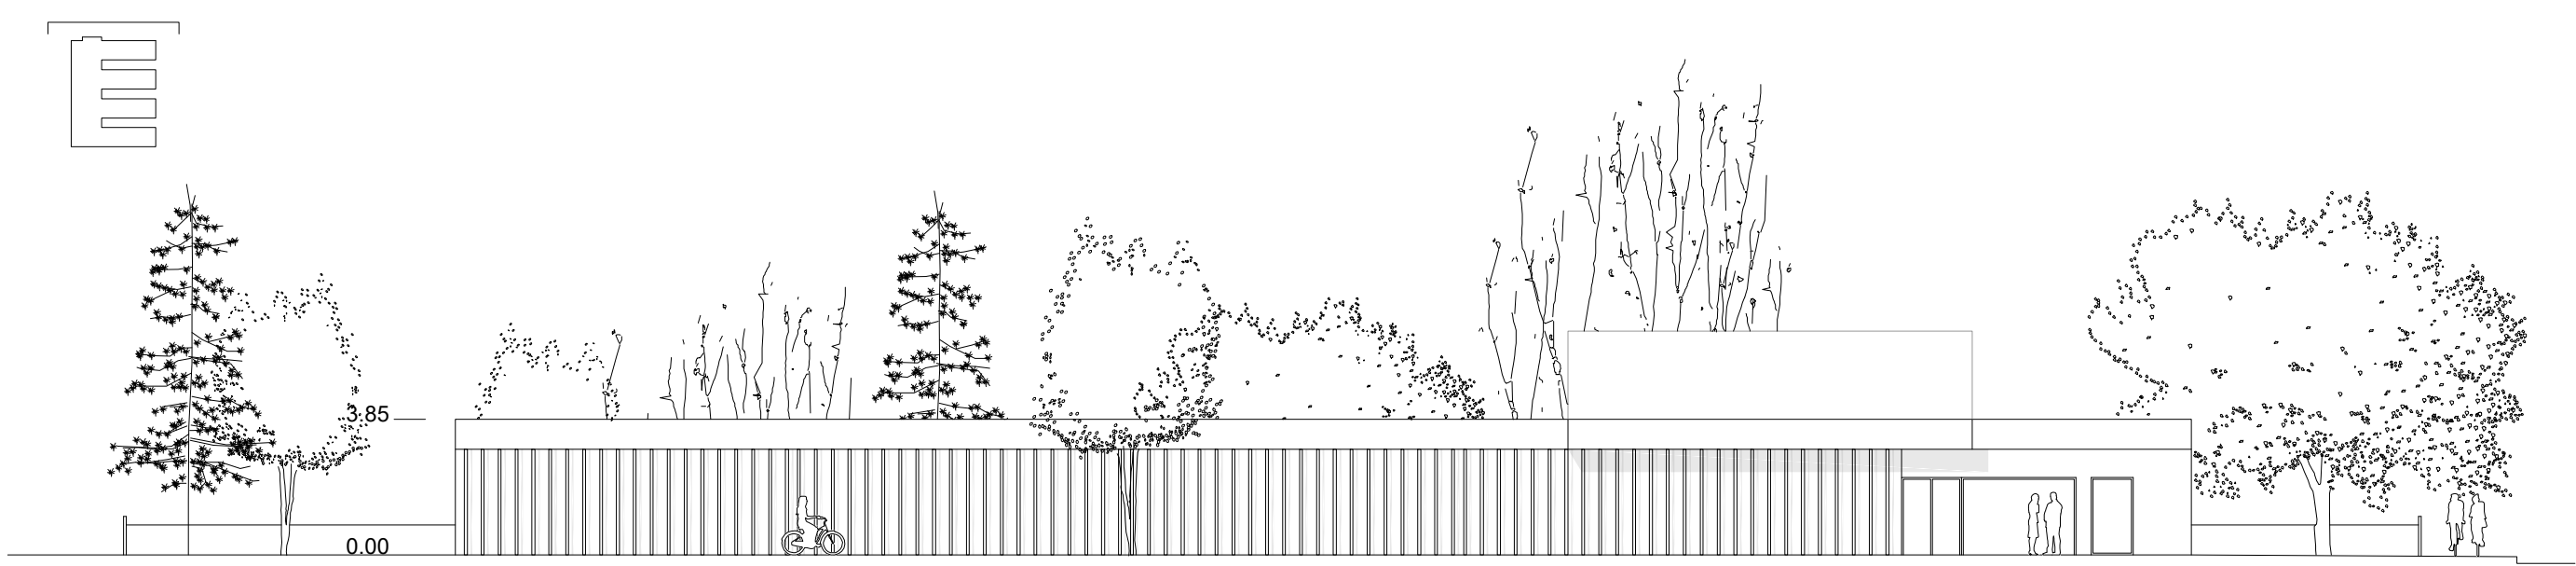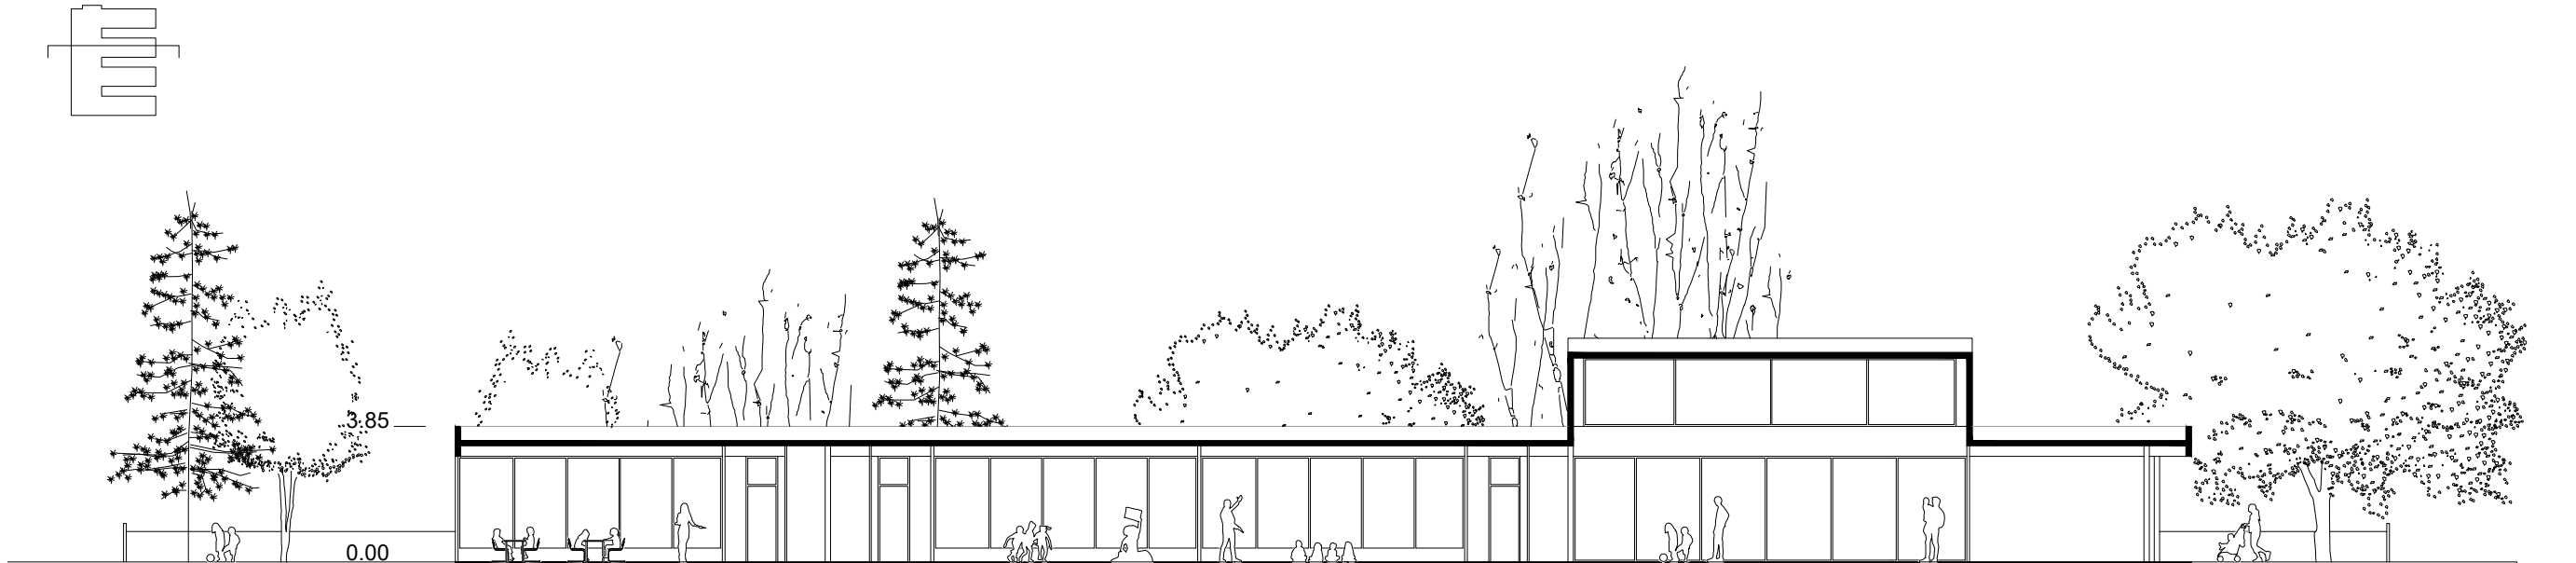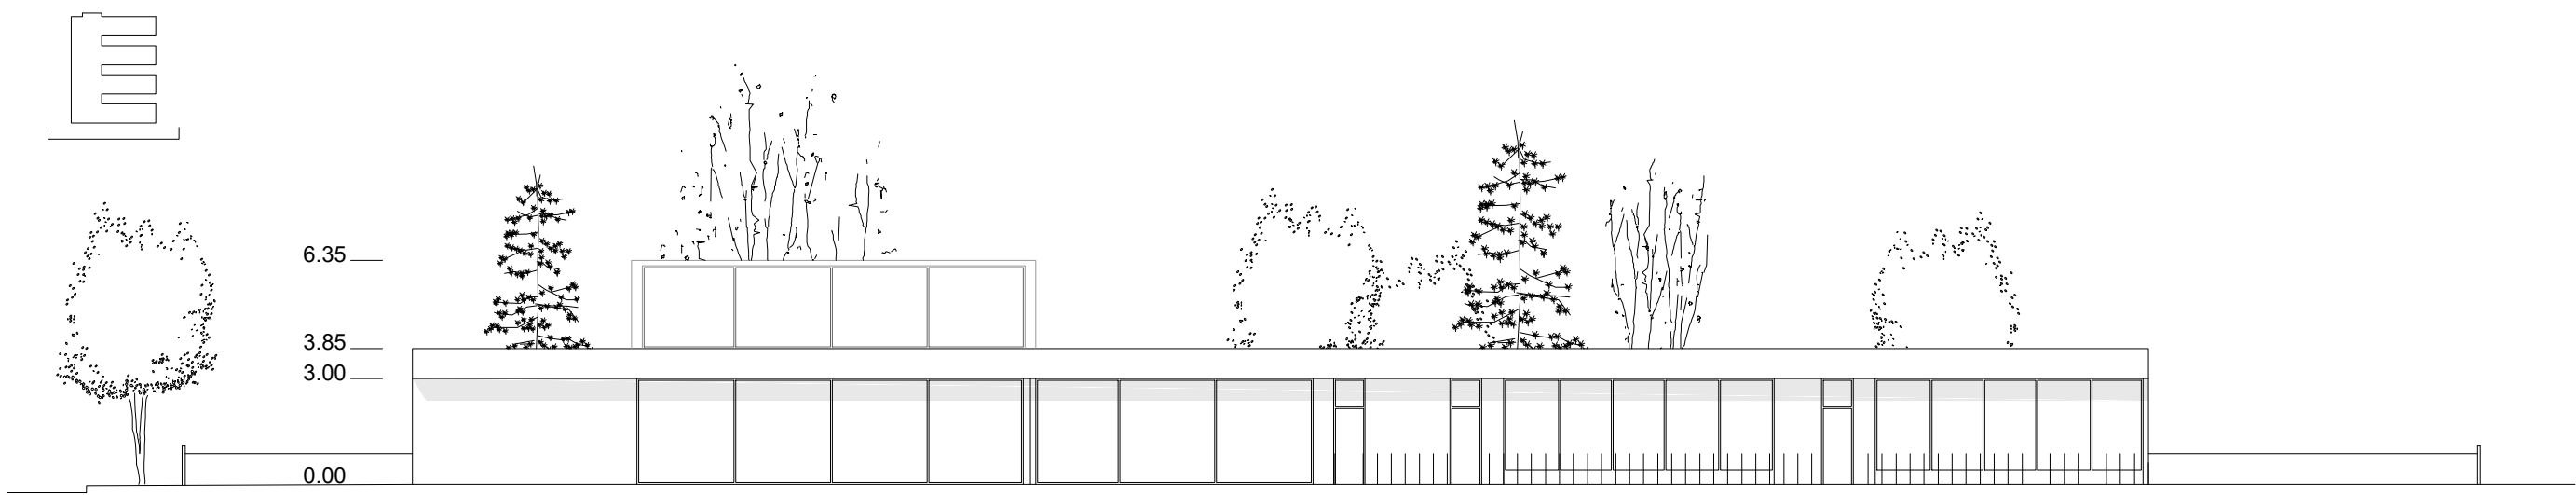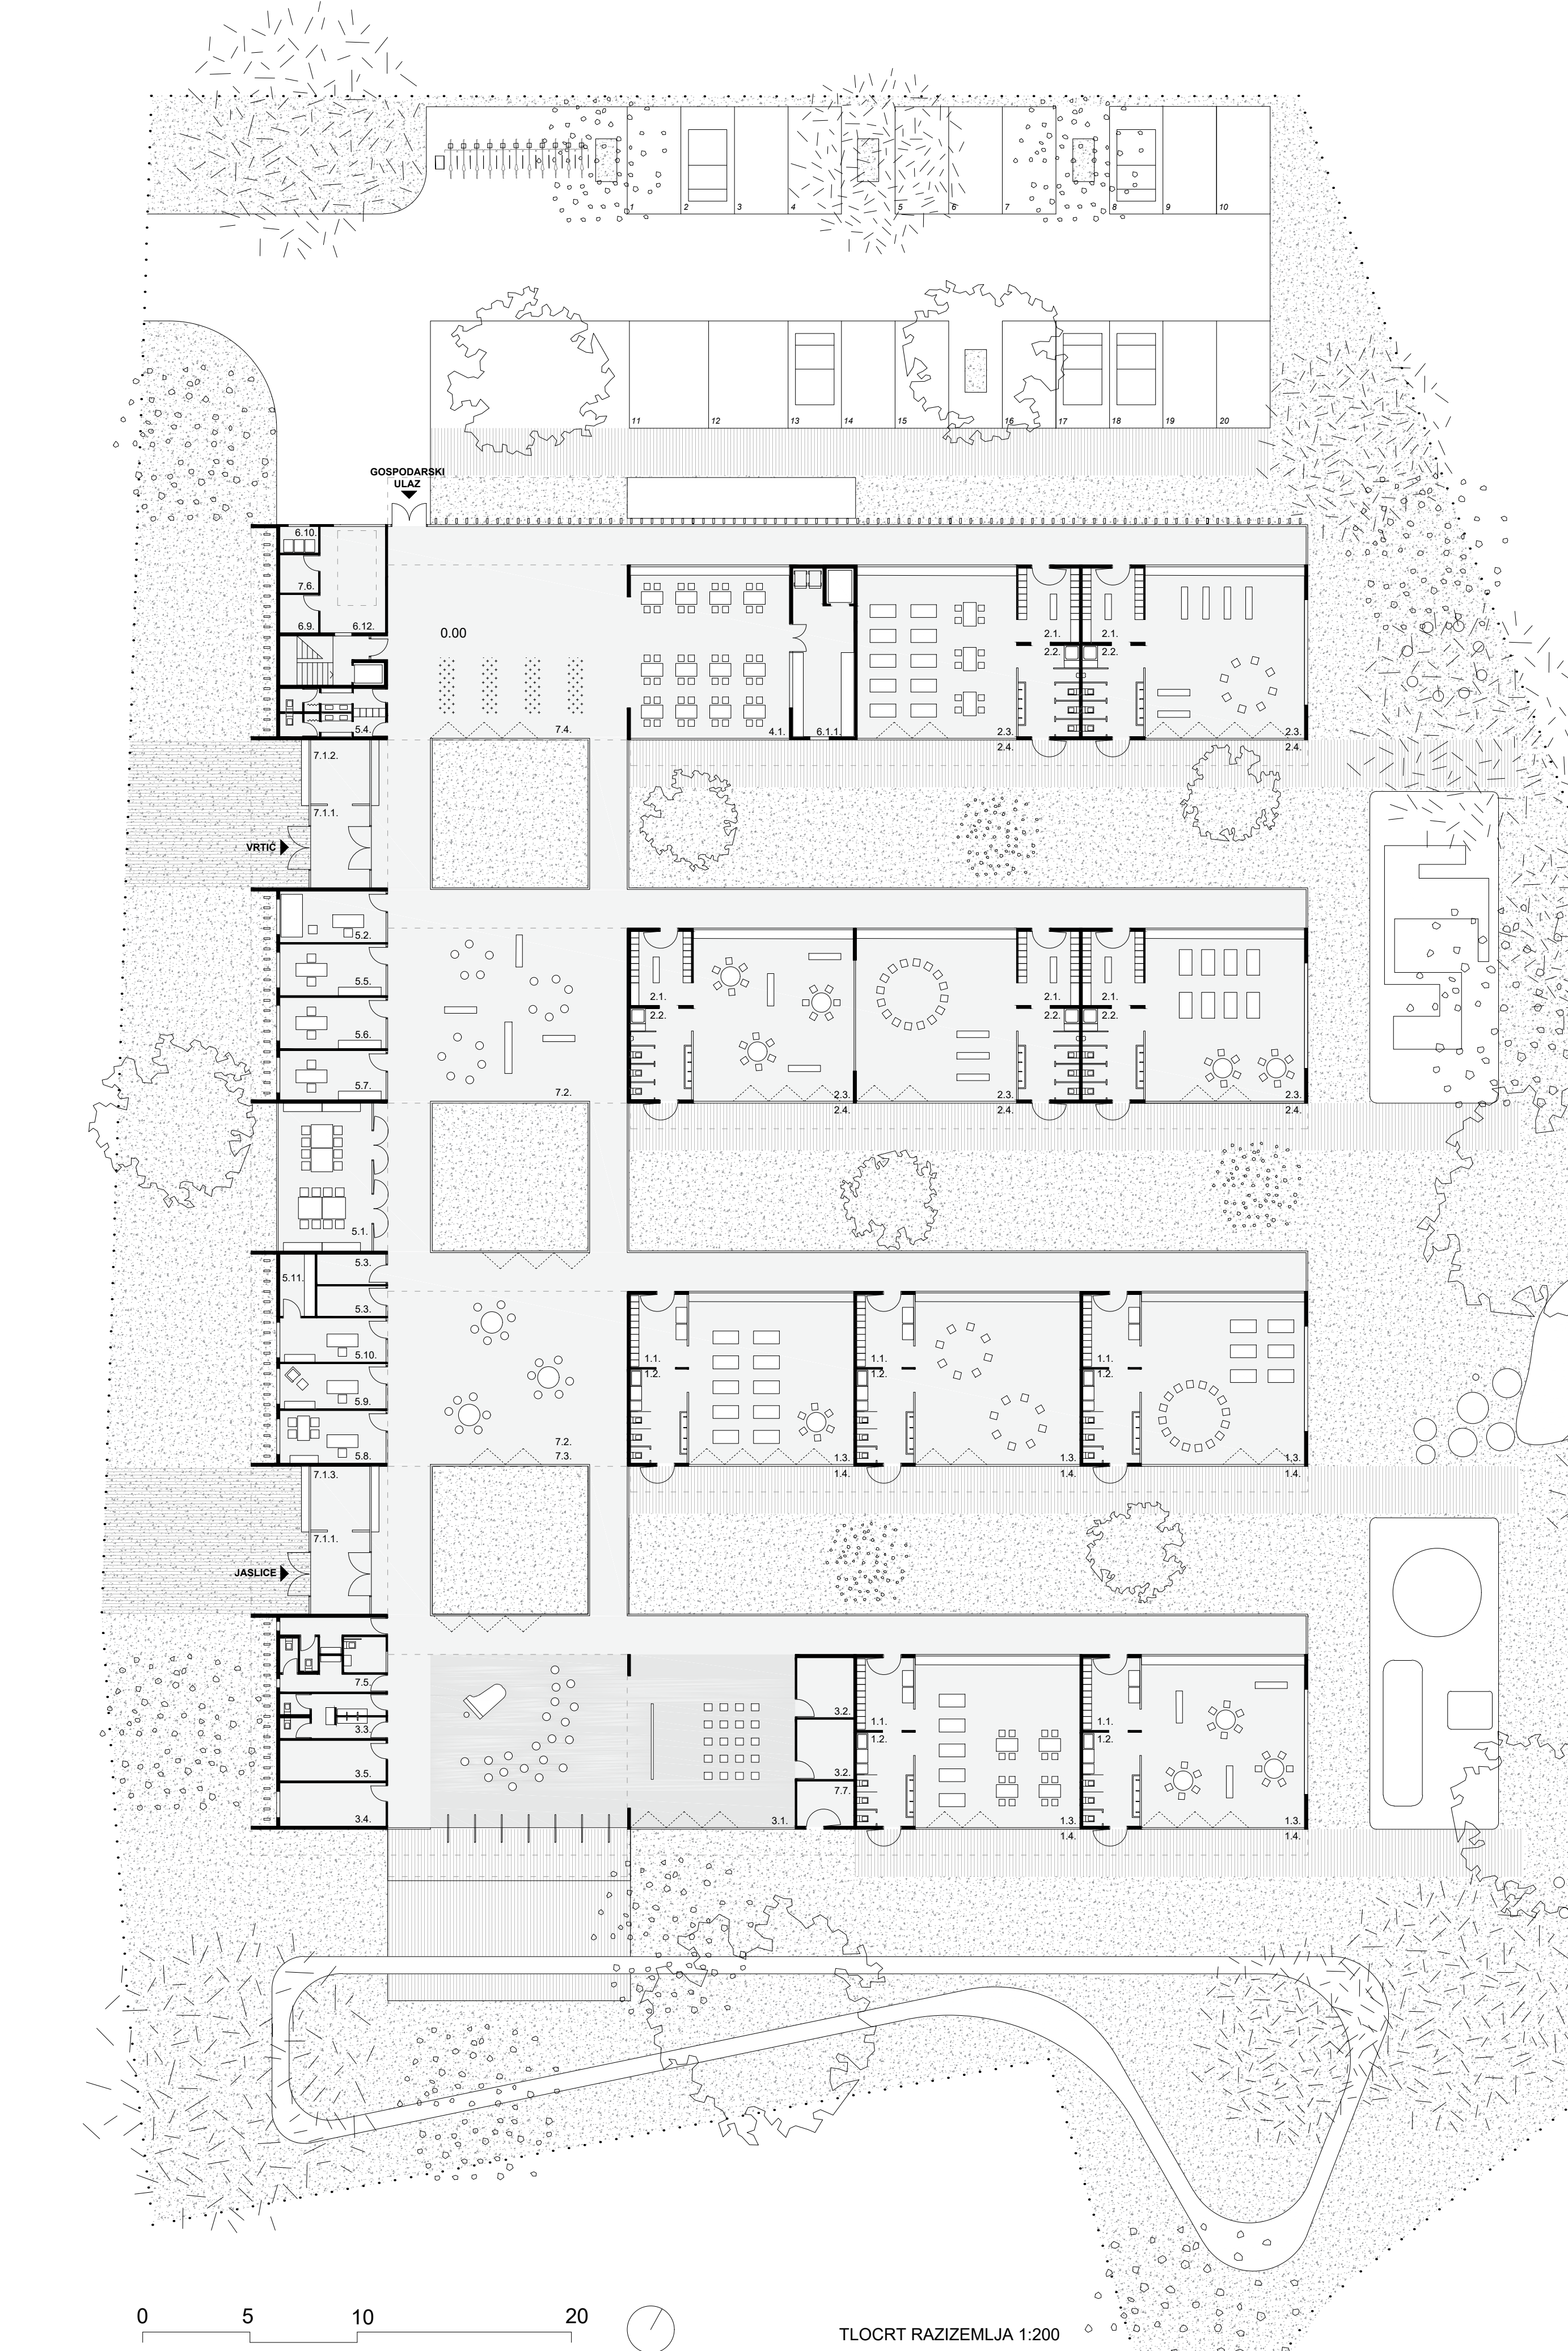

1. JEDINICA ZA DJECU JASLIČKE DOBI

1.1. garderoba

1.2. prostor za njegu djece sa sanitarnim uređajima

1.3. soba dnevnog boravka

1.4. djelomično natkrivena terasa
2. JEDINICA ZA DJECU VRTIČNE DOBI

2.1. garderoba

2.2. prostor sanitarnih uređaja

2.3. soba dnevnog boravka

2.4. djelomično natkrivena terasa
3. VIŠENAMJENSKI PROSTORI

3.1. prostor za više namjena

3.2. spremište za rekvizite i opreme

3.3. sanitarni čvor za djecu

3.4. kabinet za senzomotoriku

3.5. prostor za istraživanje svjetla i sjene
4. BLAGOVAONICE ZA DJECU

4.1. blagovaonica za vrtićku djecu
5. PROSTORI ZA ODGOJNO-OBRAZOVNE, ZDRASTVENE I OSTALE DJELATNIKE

5.1. skupna soba za odgojno-obrazovne djelatnike

5.2. soba zdravstvenog voditelja

5.3. spremište za didaktički materijal

5.4. garderoba za odgojitelje i ostale djelatnike sa sanitarnijama

5.5. soba pedagoga

5.6. soba psihologa

5.7. soba defektologa - logopeda

5.8. soba ravnatelja

5.9. soba tajnika

5.10. soba za računovodstvo

5.11. spremište - arhiva
6. GOSPODARSKI PROSTORI

6.1. središnja kuhinja kapaciteta 500 obroka

6.1.1. office

6.2. spremište namirnica

6.3. garderoba sa sanitarnijama i tuš kabinom za osoblje u kuhinji

6.4. središnja praonica rublja

6.5. spremište prljavog i čistog rublja

6.6. soba ekonoma

6.7. blagovaonica pomoćnog osoblja

6.8. radionica domara s pripadajućim sanitarnijama i tuš kabinom

6.9. spremište sredstava i pribora za čišćenje

6.10. spremište za smeće

6.11. garderoba sa sanitarnijama i tuš kabinom za pomoćno tehničko osoblje

6.12. garaža za automobil za prijevoz hrane

6.13. kotlovnica

6.14. tehnička soba

6.15. sklonište
7. OSTALI PROSTORI

7.1.1. trijem, vjetrobran, ulazni prostor

7.1.2. spremište za dječja kolica - jasliske

7.1.3. spremište za dječje bicikle i skutere

7.2. 'atelje' za aktivnosti istraživanja


7.3. prostor predviđen za rad s roditeljima

7.4. unutarnji vrt

7.5. sanitarnije za roditelje i posjetitelje

7.6. spremište alata za vanjsko čišćenje i održavanje igrališta

7.7. spremište za prenosive sprave i igračke za boravak djece na zraku

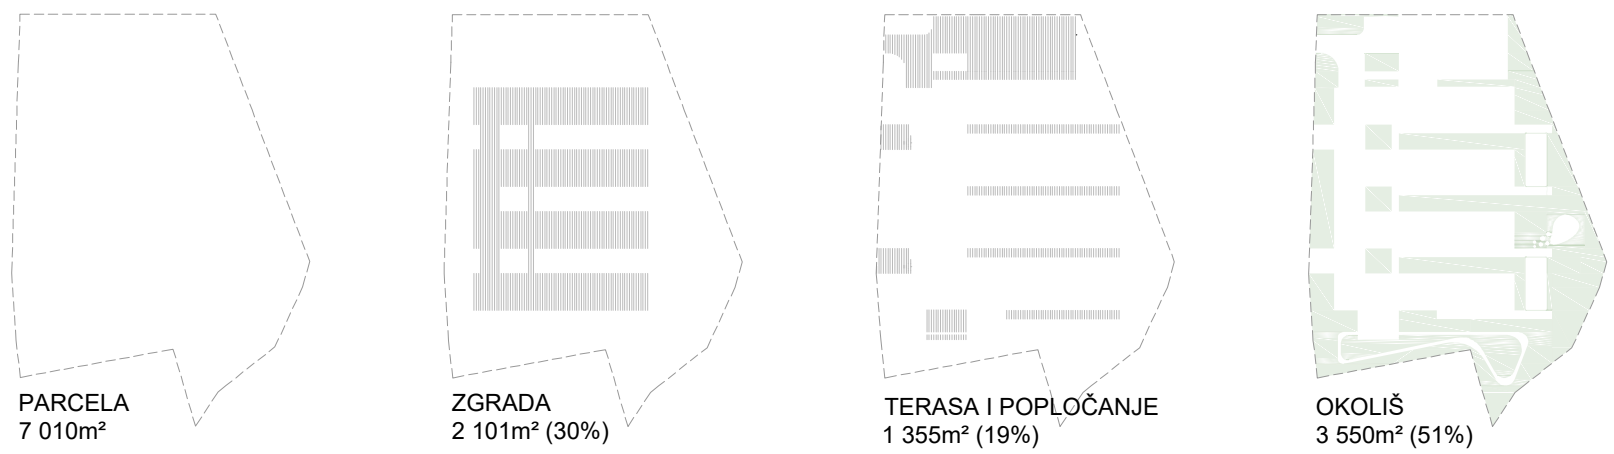


ZGRADA
2 101m² (30%)

TERASA I POPLOČANJE
1 355m² (19%)

OKOLIŠ
3 550m² (51%)




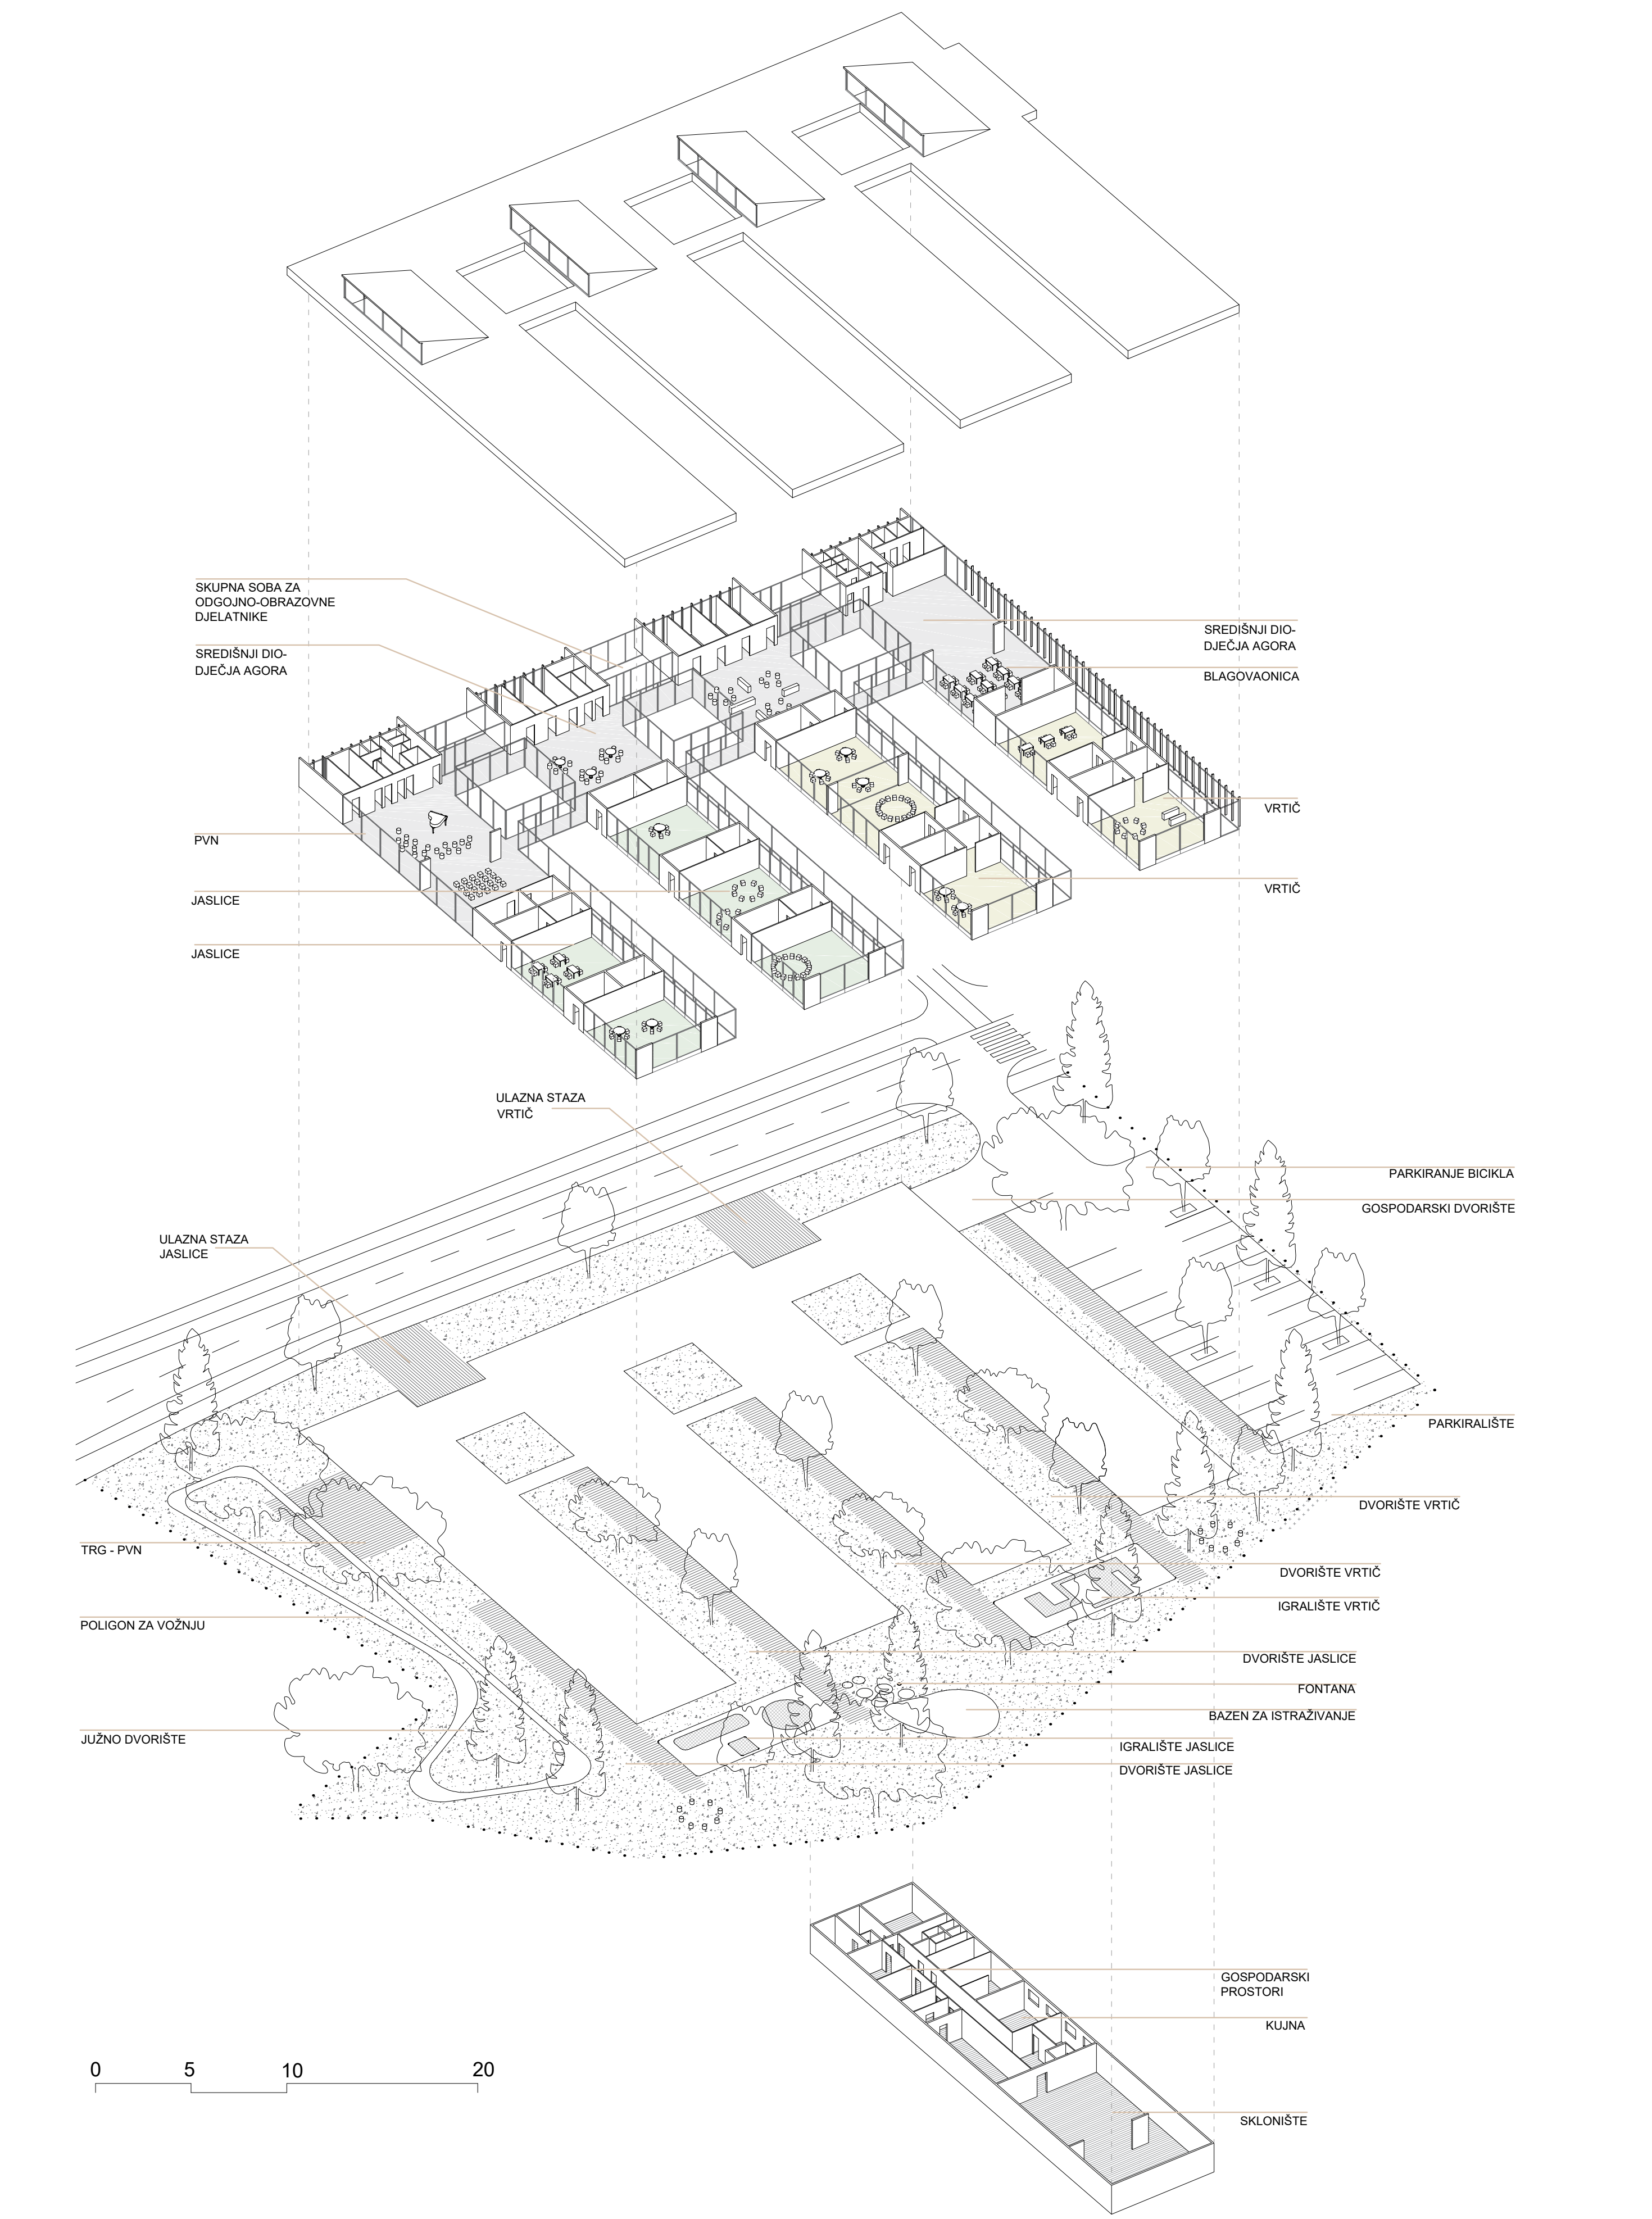

VANJSKI PROSTOR




JASLIČKE JEDINICE

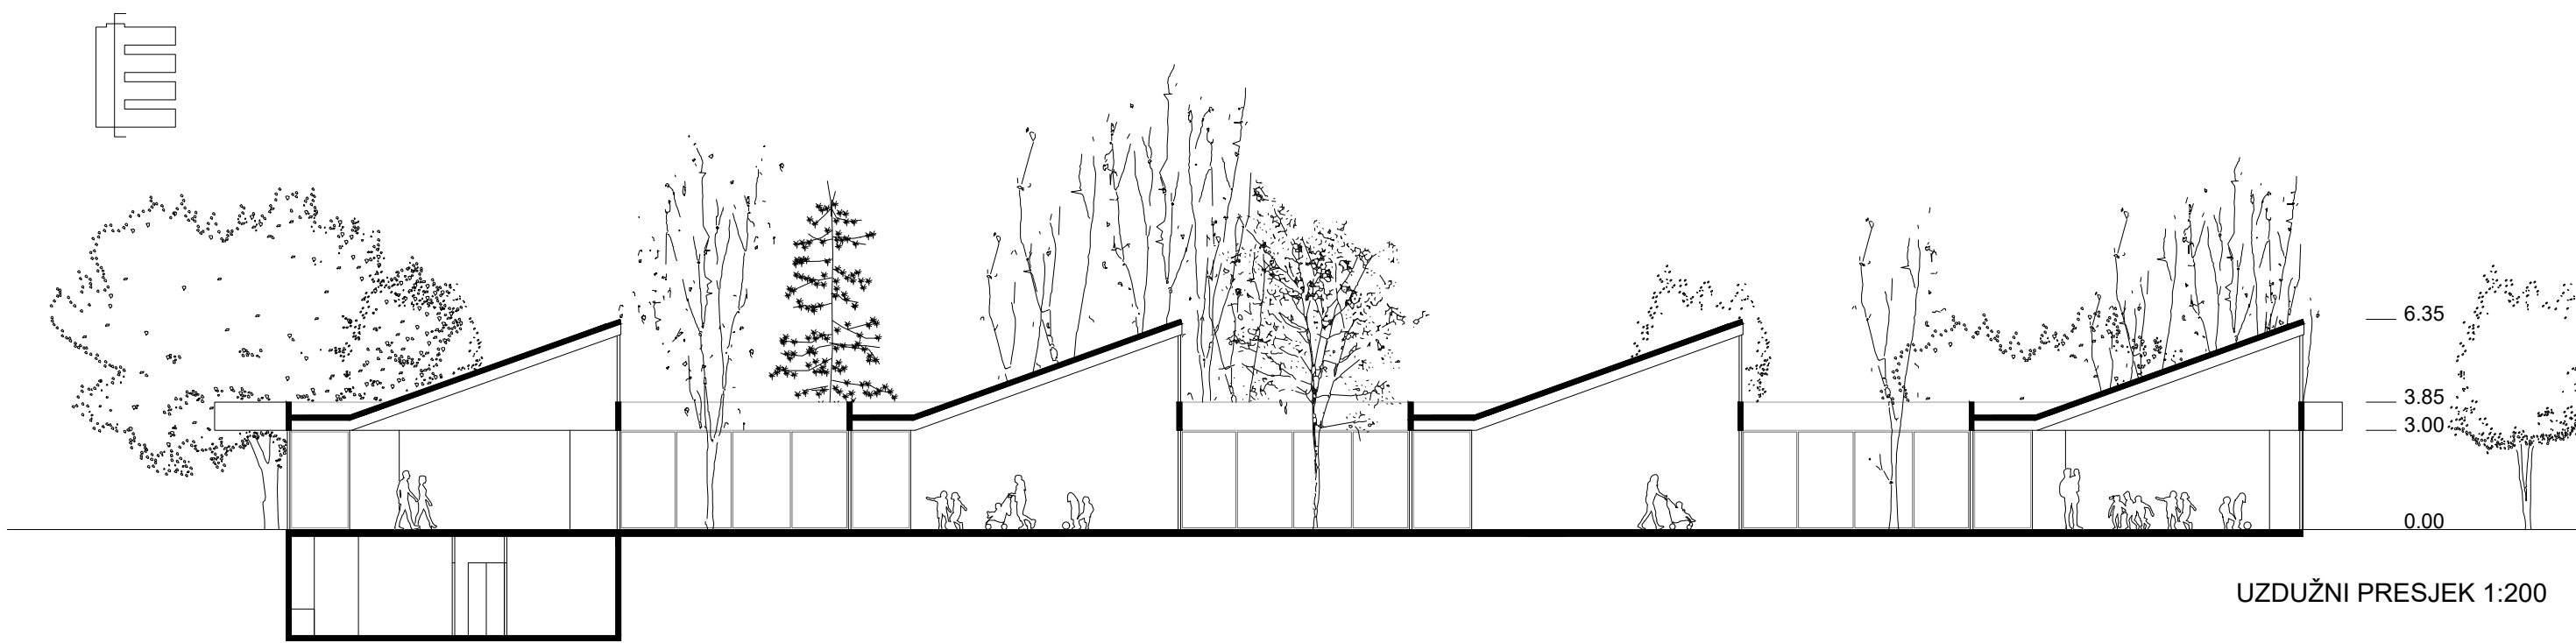


UZDUŽNI PRESJEK 1:200



ZAPADNO PROČELJE 1:200

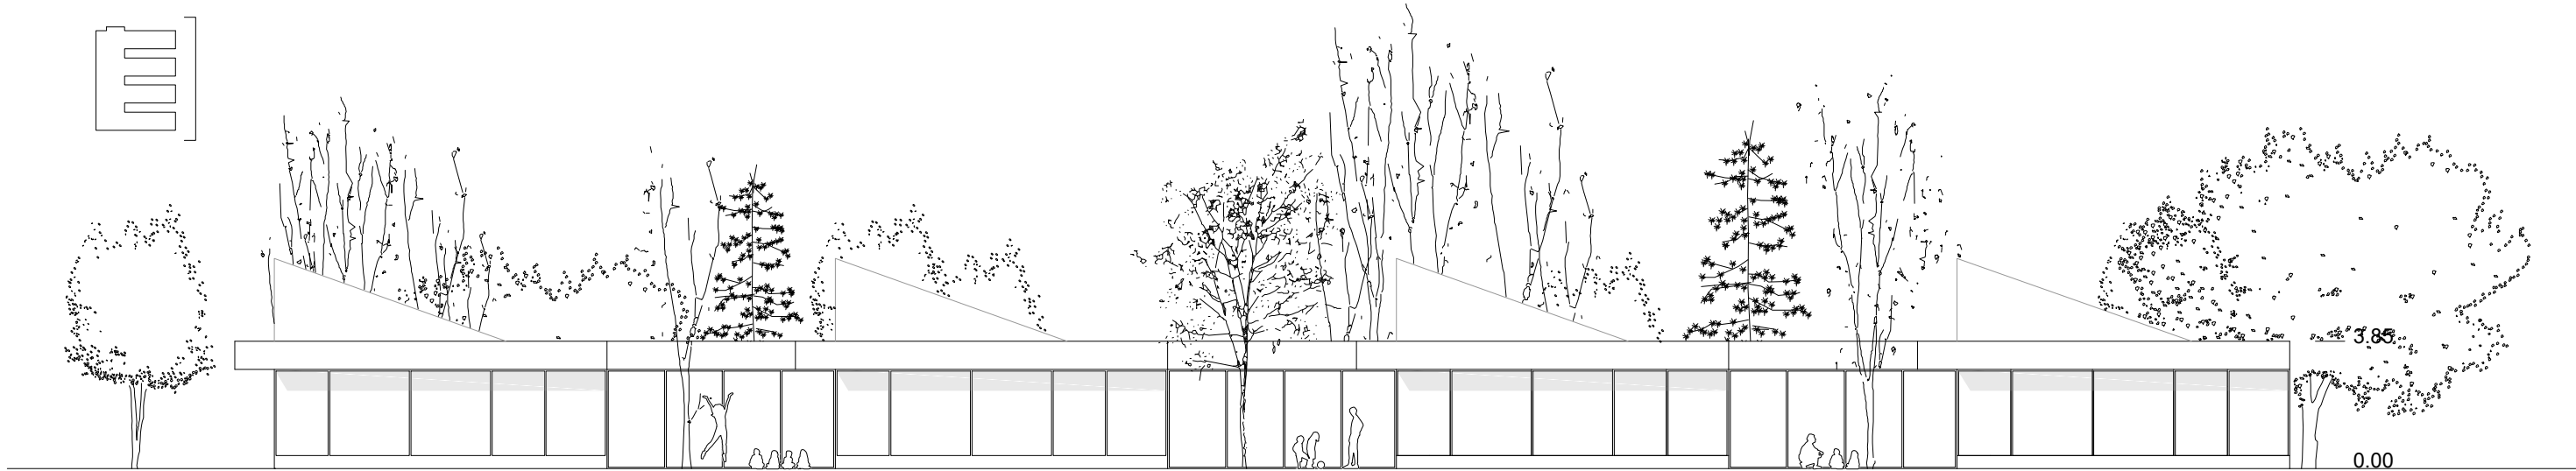

ISTOČNO PROČELJE 1:200

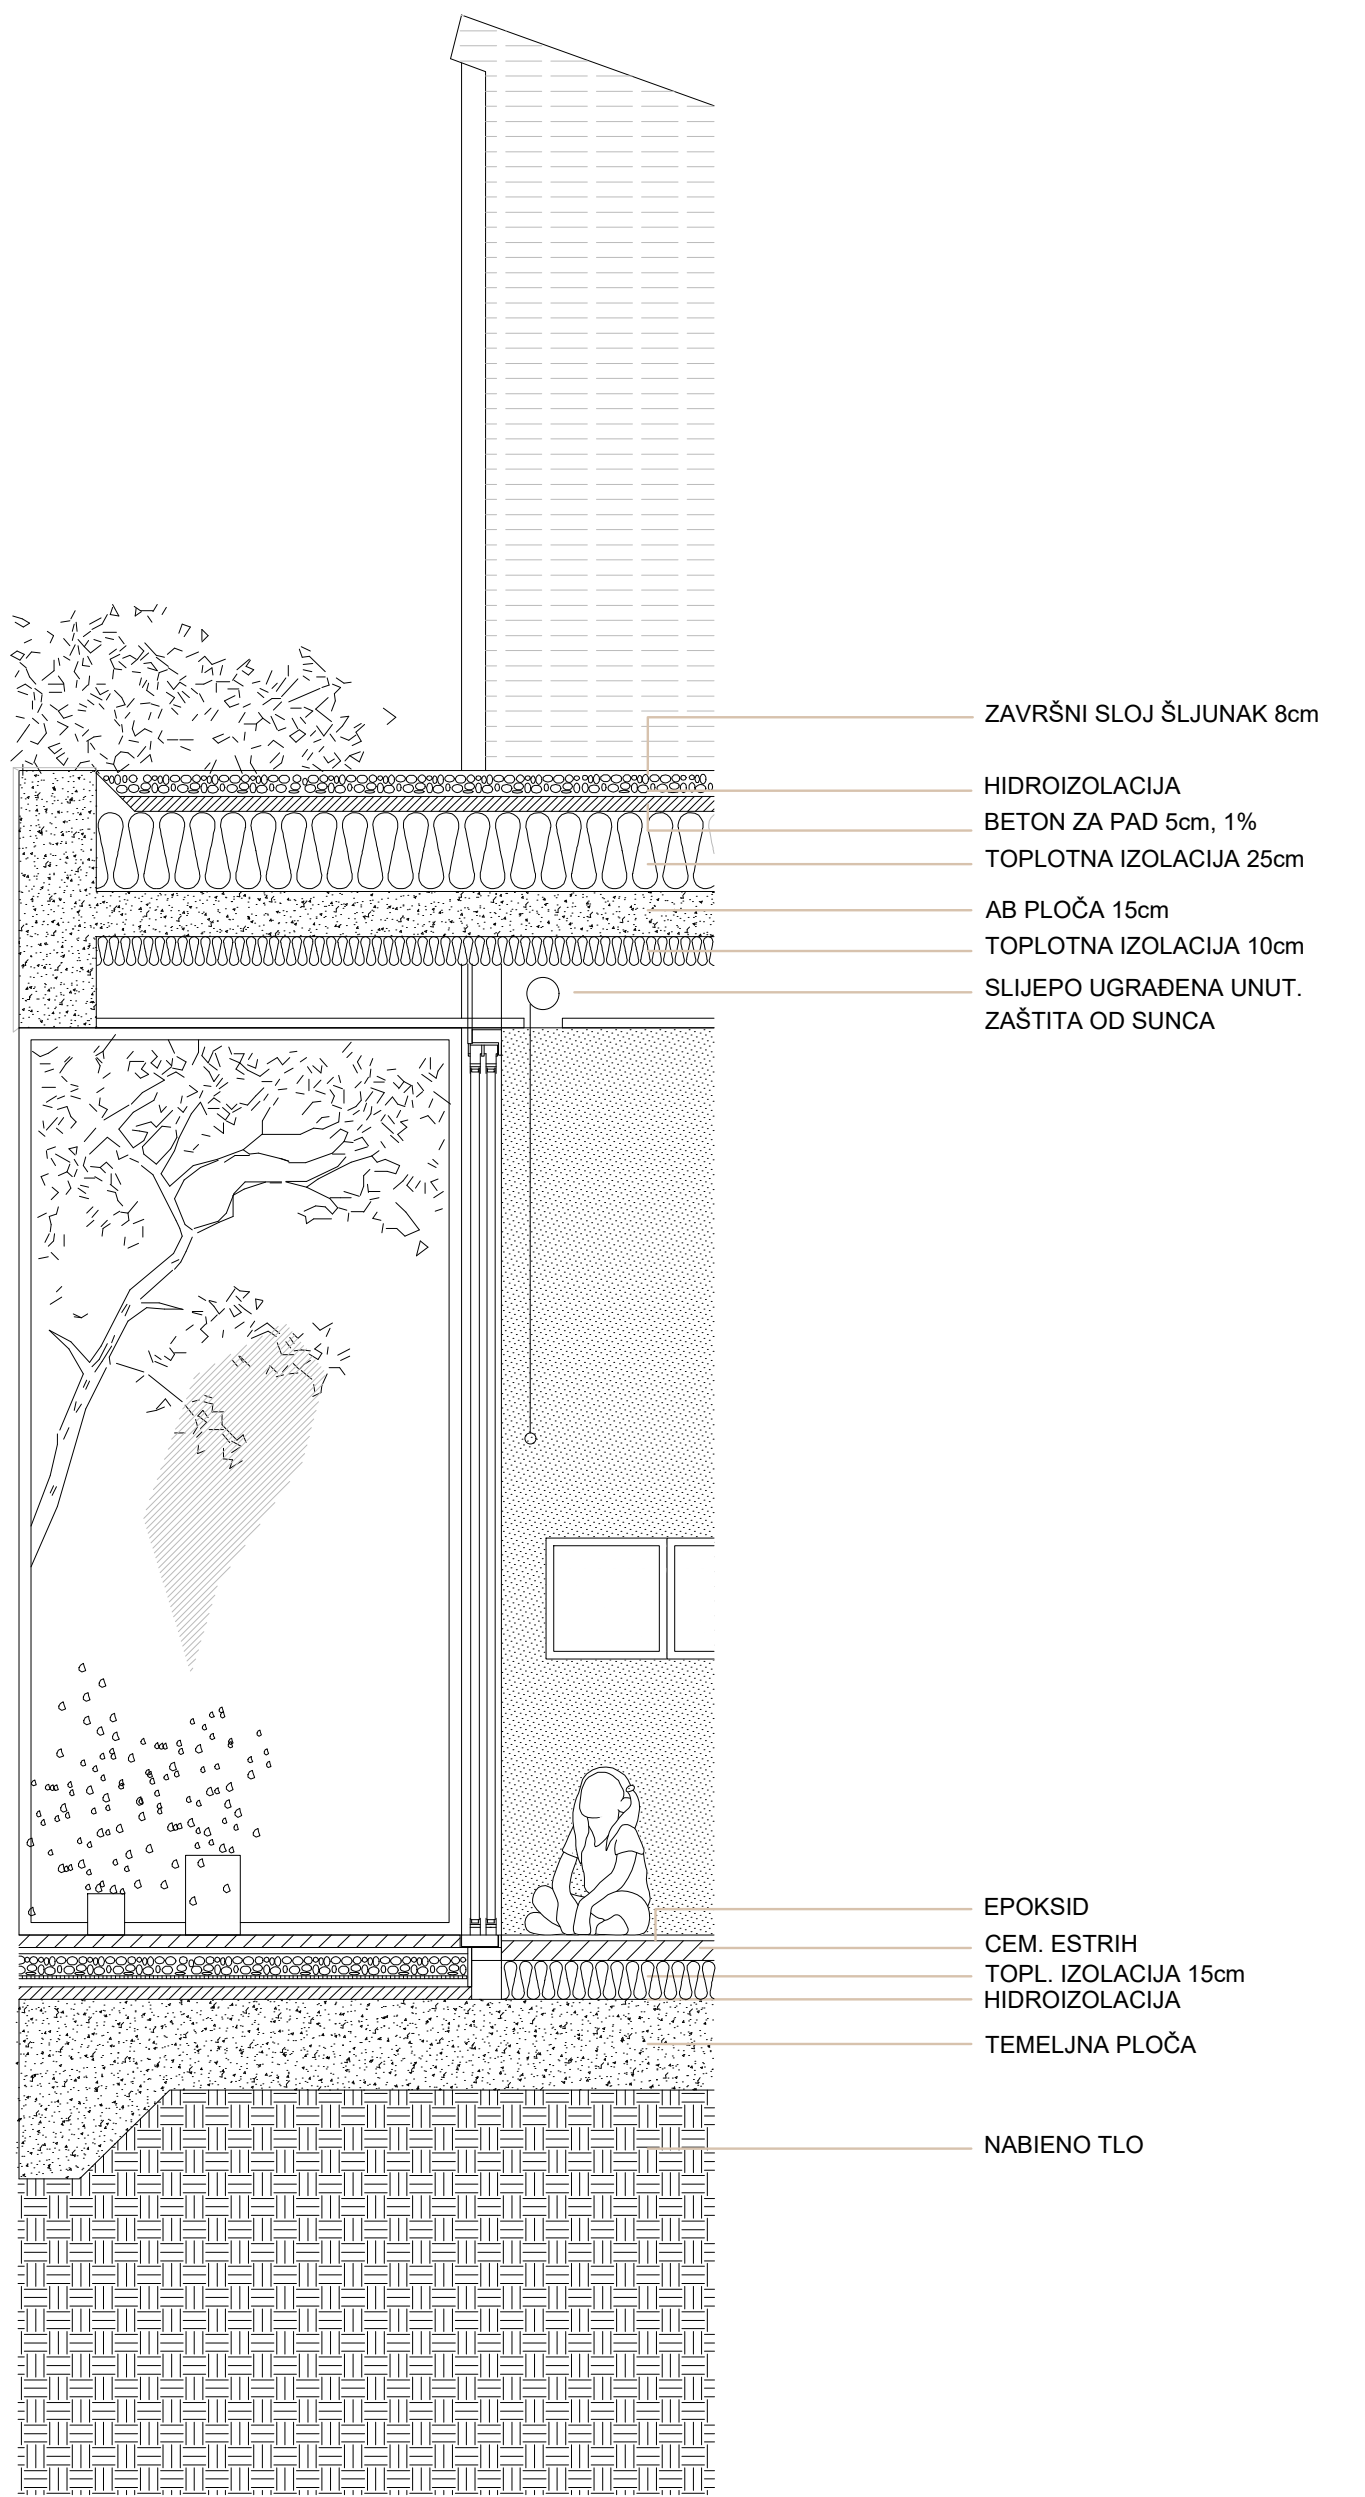

DETALJ PROČELJA 1:25