



1 JEDINICA ZA DJECU JASLIČKE DOBI
 1.1 - garderobera
 1.2 - prostor za njegu djece i sanitarije
 1.3 - soba dnevnog boravka
 1.4 - djelomično natkrivena terasa za dvije do tri jedinice

2 JEDINICA ZA DJECU VRTIČKE DOBI
 2.1 - garderobera
 2.2 - prostor sanitarnih uređaja
 2.3 - soba dnevnog boravka
 2.4 - djelomično natkrivena terasa za dvije do tri jedinice

3 VIŠENAMJENSKI PROSTORI
 3.1 - prostor za više namjena
 3.2 - spremište za rekvizite i opreme
 3.3 - sanitarni čvor za djecu
 3.4 - kabinet za senzomotoriku
 3.5 - prostor za istraživanje svjetla i sjene

4 BLAGOVAONICE ZA DJECU
 4.1 - blagovaonica za vrtičku djecu

5 PROSOTRI ZA OGODNO-OBRZOZNE, ZDRAVSTVENE I OSTALE DЈELATNICE
 5.1 - skupna soba za ogodno-obrazovne djelatnike
 5.2 - soba zdravstvenog voditelja
 5.3a - spremište za didaktički materijal
 5.3b - spremište za didaktički materijal
 5.4 - garderobera za odgojitelje i ostale djelatnike sa sanitarijama
 5.5 - soba pedagoga
 5.6 - sanitarni čvor
 5.7 - soba defekologa - logopeda
 5.8 - soba rovnetelja
 5.9 - soba tajnika
 5.10 - soba za računovodstvo
 5.11 - spremište - arhiva


6 GOSPODARSKI PROSTORI
 6.1 - središnja kuhinja kapaciteta 500 obroka
 6.2a - spremište nominarica
 6.2b - spremište nominarica
 6.3 - garderobera sa sanitarijama i tuš kabinom za osobje u kuhinji
 6.4 - spremište za prijevoz rublja
 6.5a - spremište prljavog rublja
 6.5b - spremište čistog rublja
 6.6 - soba ekonomi
 6.7 - blagovaonica pomoćnog osobja (kao proširenje komunikacije)
 6.8 - radioonica domara s pripadajućim sanitarijama i tuš kabinom
 6.9 - spremište sredstava i pribora za čišćenje
 6.9b - spremište sredstava i pribora za čišćenje
 6.10 - spremište za smeće
 6.11 - garderobera za sanitarijama i tuš kabinom za pomoćno tehničko osobje
 6.12 - garaža za automobil za prijevoz hrane
 6.13 - kolkovnica
 6.14 - tehnička soba

7 OSTALI PROSTORI
 7.1a - trijem
 7.1b - vježbarni
 7.1c - ulazni prostor sa spremistem za dječju kolicu - jaslice
 7.2a - sanitarni čvor za ogodno-obrazovne, zdravstvene i ostale djelatnike
 7.2b - sanitarni čvor za ogodno-obrazovne, zdravstvene i ostale djelatnike
 7.3a - atelje za aktivnosti istraživanja (kao proširenje komunikacije)
 7.3b - atelje za aktivnosti istraživanja (kao proširenje komunikacije)
 7.4 - prostor previden za rad s roditeljima - kao proširenje komunikacije
 7.5 - sanitarije za roditelje i posjetitelje
 7.6a - spremište alata za vanjsko čišćenje i održavanje igrališta
 7.6b - spremište alata za vanjsko čišćenje i održavanje igrališta
 7.7a - spremište za prenosive sprave i igračke za boravak djece na zraku
 7.7b - spremište za prenosive sprave i igračke za boravak djece na zraku

8 VANJSKI PROSTORI
 8.1 - parkiralište
 8.2 - gospodarsko dvorište
 8.3 - igrališta za djecu jasličke dobi
 8.4 - igrališta za djecu vrtičke dobi



POGLED IZ ZRAČNE PERSPEKTIVE

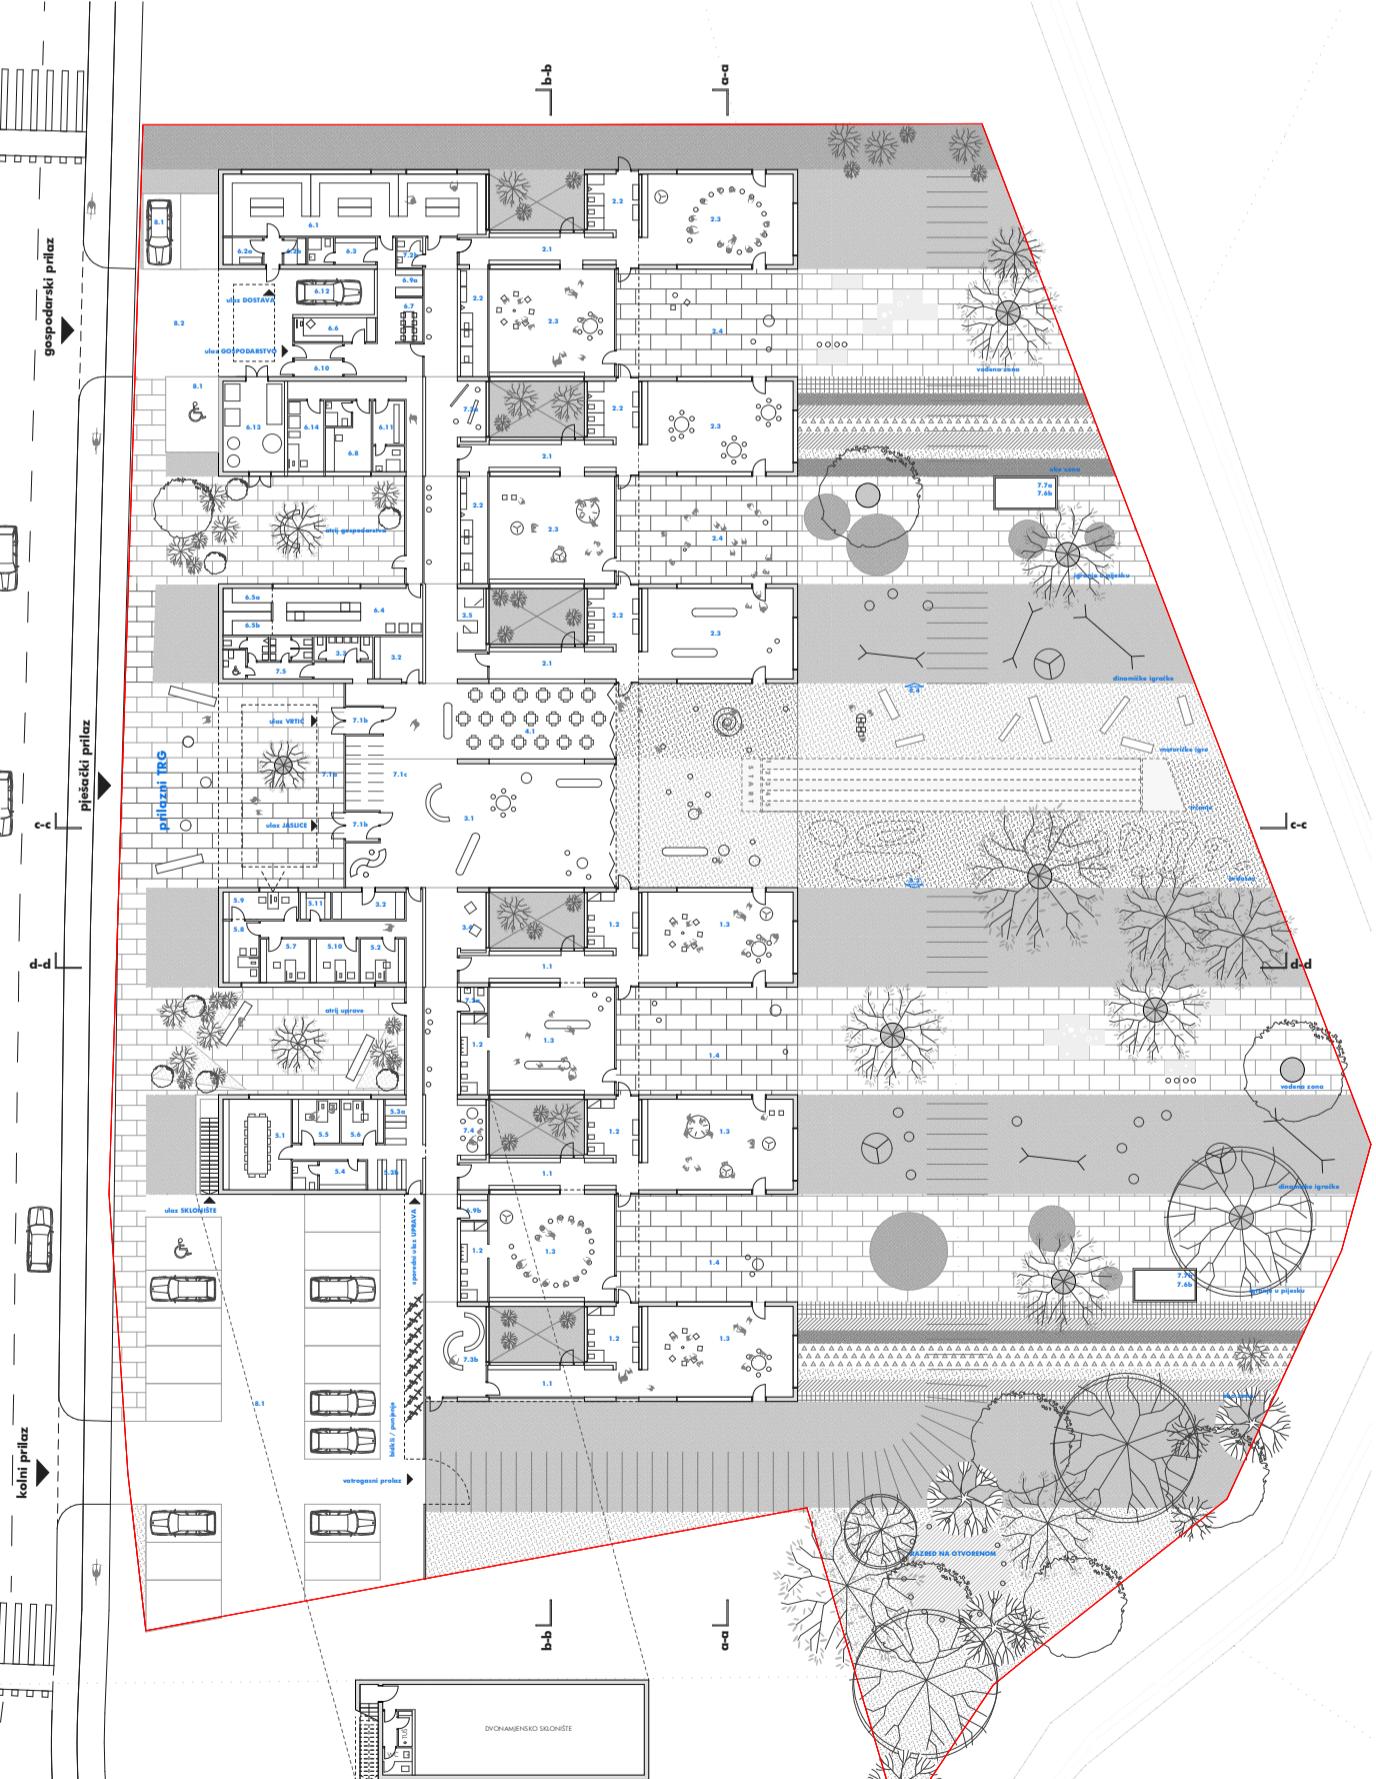


N
TLOCRT 200




UNUTARNJA JEDINICA



VANJSKA JEDINICA

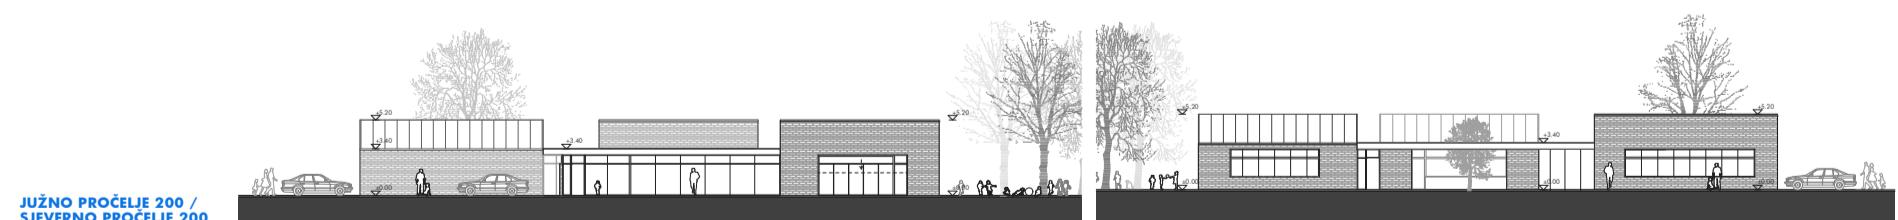

JUŽNO PROČELJE 200 /
SJEVERNO PROČELJE 200

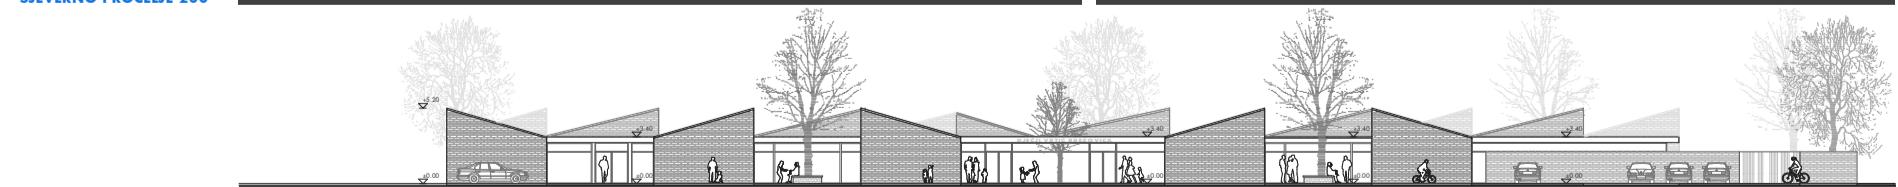

ZAPADNO PROČELJE 200



ISTOČNO PROČELJE 200

