


JAVNI NATJEČAJ
za izradu idejnog arhitektonsko-urbanističkog rješenja
ZGRADE DJEČJEG VRTIĆA U BREZOVICI

1

Situacija

položaj UPU-a u široj situaciji

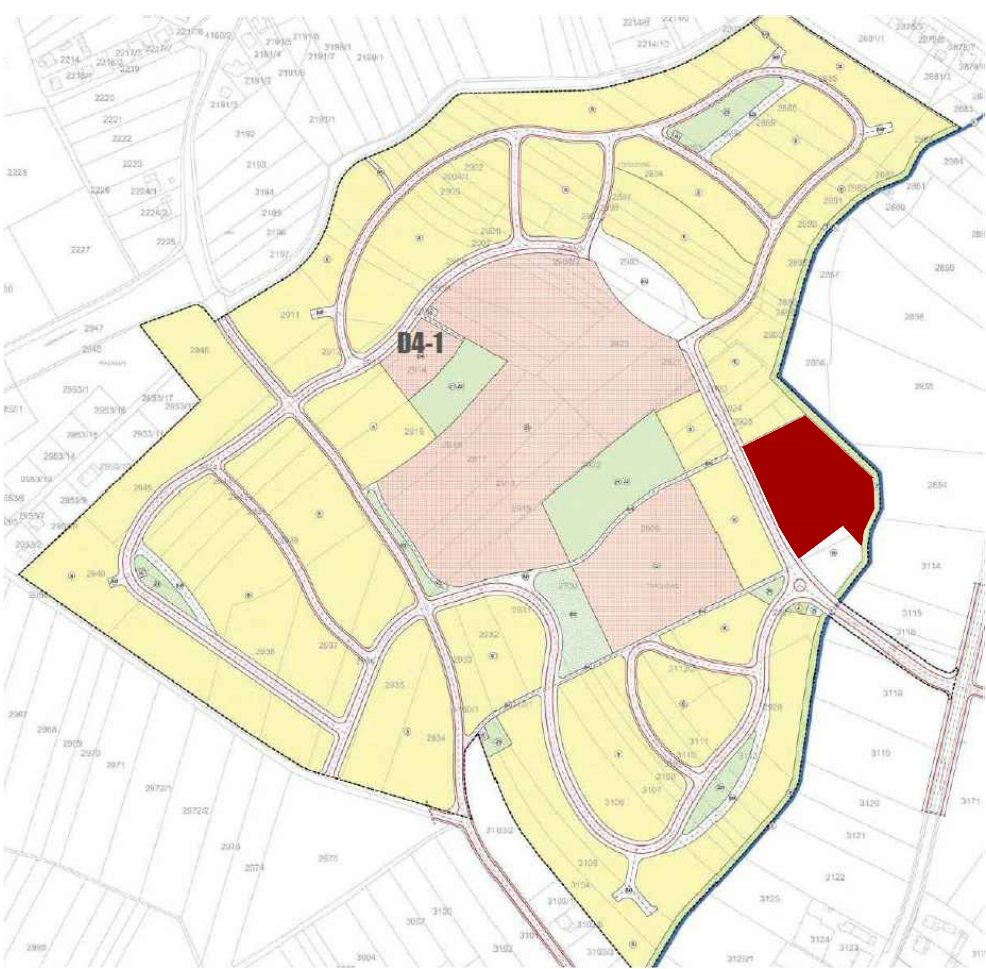

čestica unutar UPU-a

Dječji vrtić planiran je na prostoru budućeg stambenog naselja površine 30,79 ha, na području gradske četvrti Brezovica te se nalazi unutar obuhvata Urbanističkog plana uređenja USA škola (Odluka o donošenju -Službeni glasnik Grada Zagreba 4/11). Predmetni je prostor označen kao prostor javne i društvene - predškolske namjene D4, kazeta D4-2, a obaveza provedbe javnog natječaja propisana je Urbanističkim planom uređenja USA škola, temeljem članka 53. Odluke. Planirani kapacitet dječjeg vrtića je 200 djece u 10 odgojnih skupina (5 jasljskih i 5 vrtićkih).

Obaveze iz prostornih planova šireg područja.(GUP i UPU)
GUP je definirao smjernice i propisao ograničenja za taj prostor ,UPU je preuzeo odredbe koje su ugrađene i poštivane prilikom projektiranja vrtića.



Obaveze iz UPU-a:	OSTVARENO:
Izgrađenost: 0.3	0.23
Iskoristivost: 0.6	0.37
katnost: P+1 max USA	PPo+1(pretežito ukopana etaža -prema čl. Odluke o donošenju UPU)
max visina:13 m	5.7 m




Koncept:

Vrtić se diže iznad polja na kotu +1.80 preko umjetnog nasipnog terena i hvata pogled na kultivirani krajolik.Poput dvorca nalazi se na humku.Tu je dječji boravak. Kontrolu izlaza i ulaza vrše skupne sobe odgojitelja To su jedini prostori djelatnika smješteni na katu.Preko djelomično natkrivenih terasa djeca se spuštaju na vanjsko igralište.U poluukopanoj etaži nalazi se 'sklonište' u koje se dolazi preko položene rampe usječene u teren. Sklonište je mjesto susreta ,blagovanja,prostora više namjena koji se transformira prema aktivnostima. Rampa postaje gledalište za djecu, staza za trčanje ,vožnju trickloma veza prema odgojnim djelatnicima.Skupne sobe imaju međusobnu vizualnu komunikaciju, transparentnost se postiže samo do ulaza.


Osnovnu nosivu konstrukciju čini sustav armiranobetonskih zidova,stupova i okvira debljine 25 cm na osnom razmaku od 8 m međusobno povezanih gredama na koje se oslanjaju dvostrano ili trostrano oslonjene ploče .

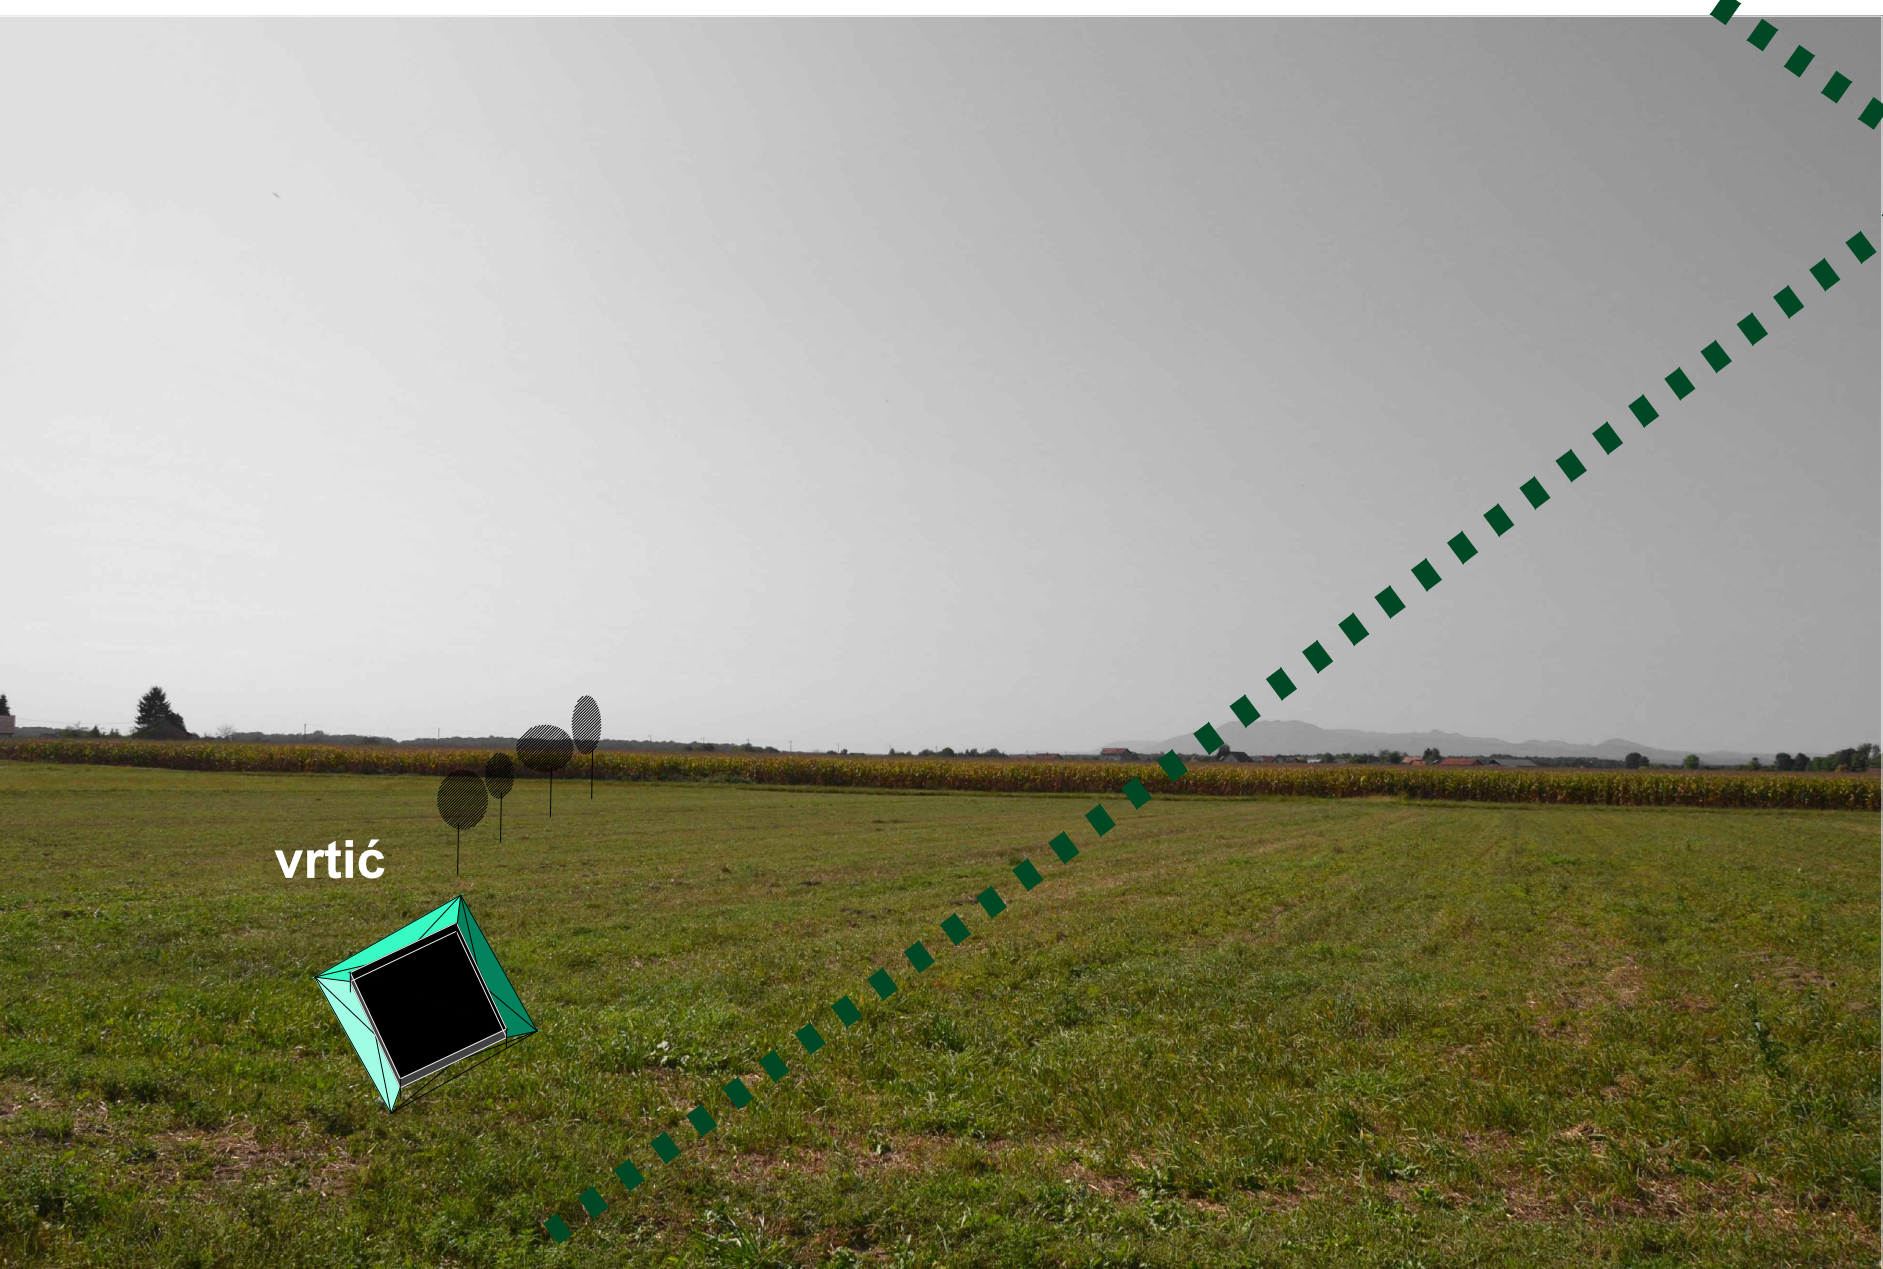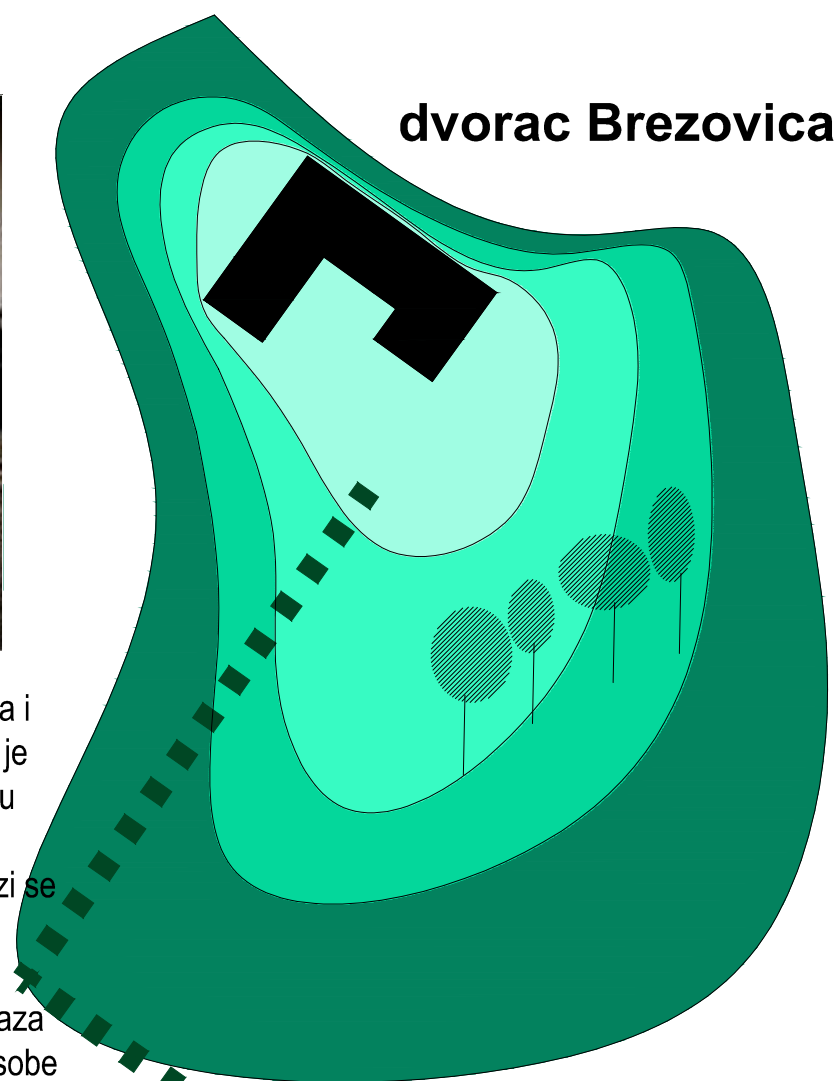


Situacija 1:1000

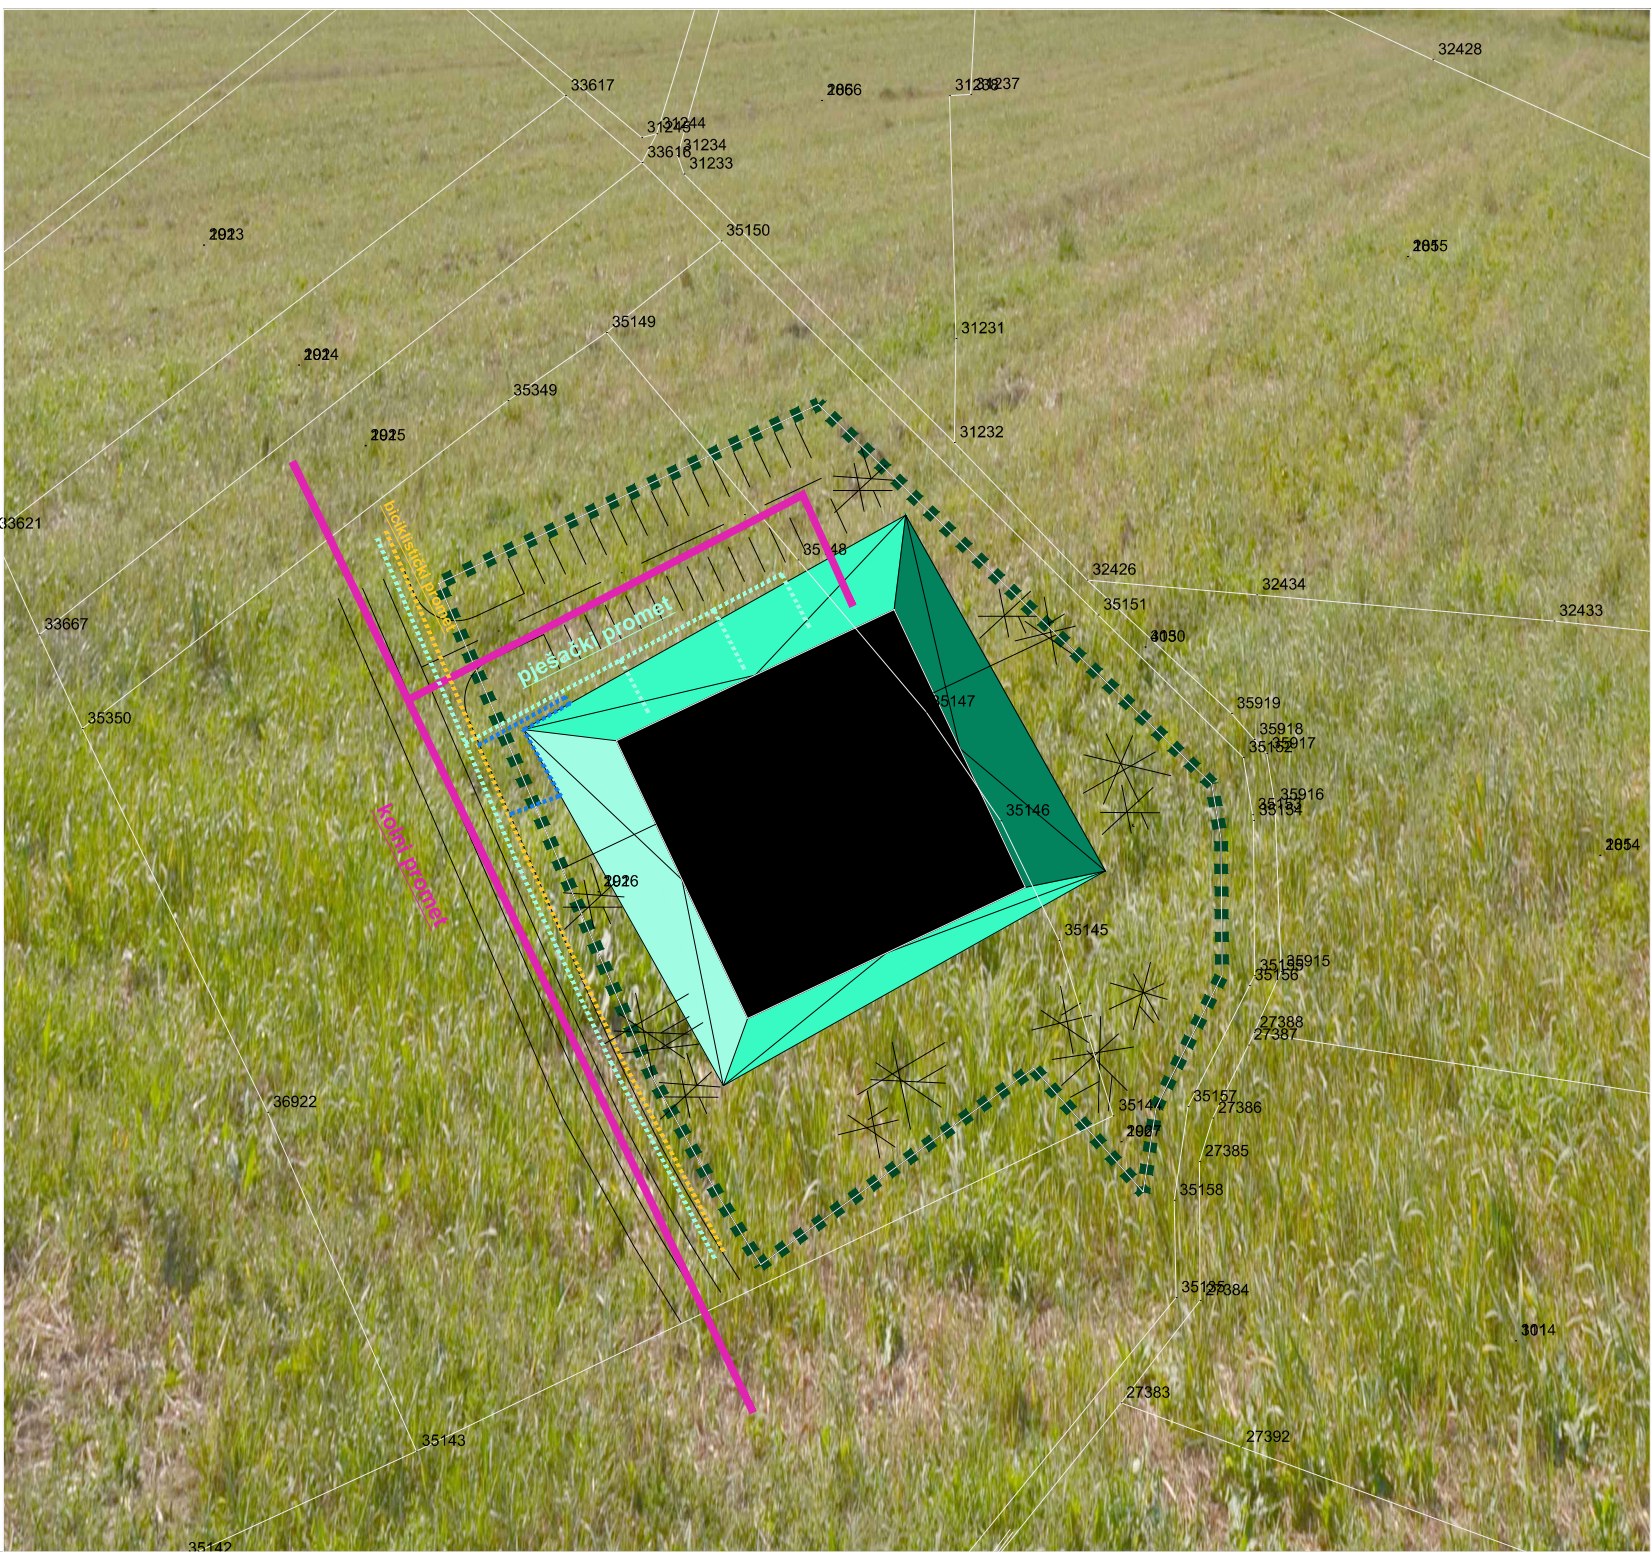



Situacija 1:500

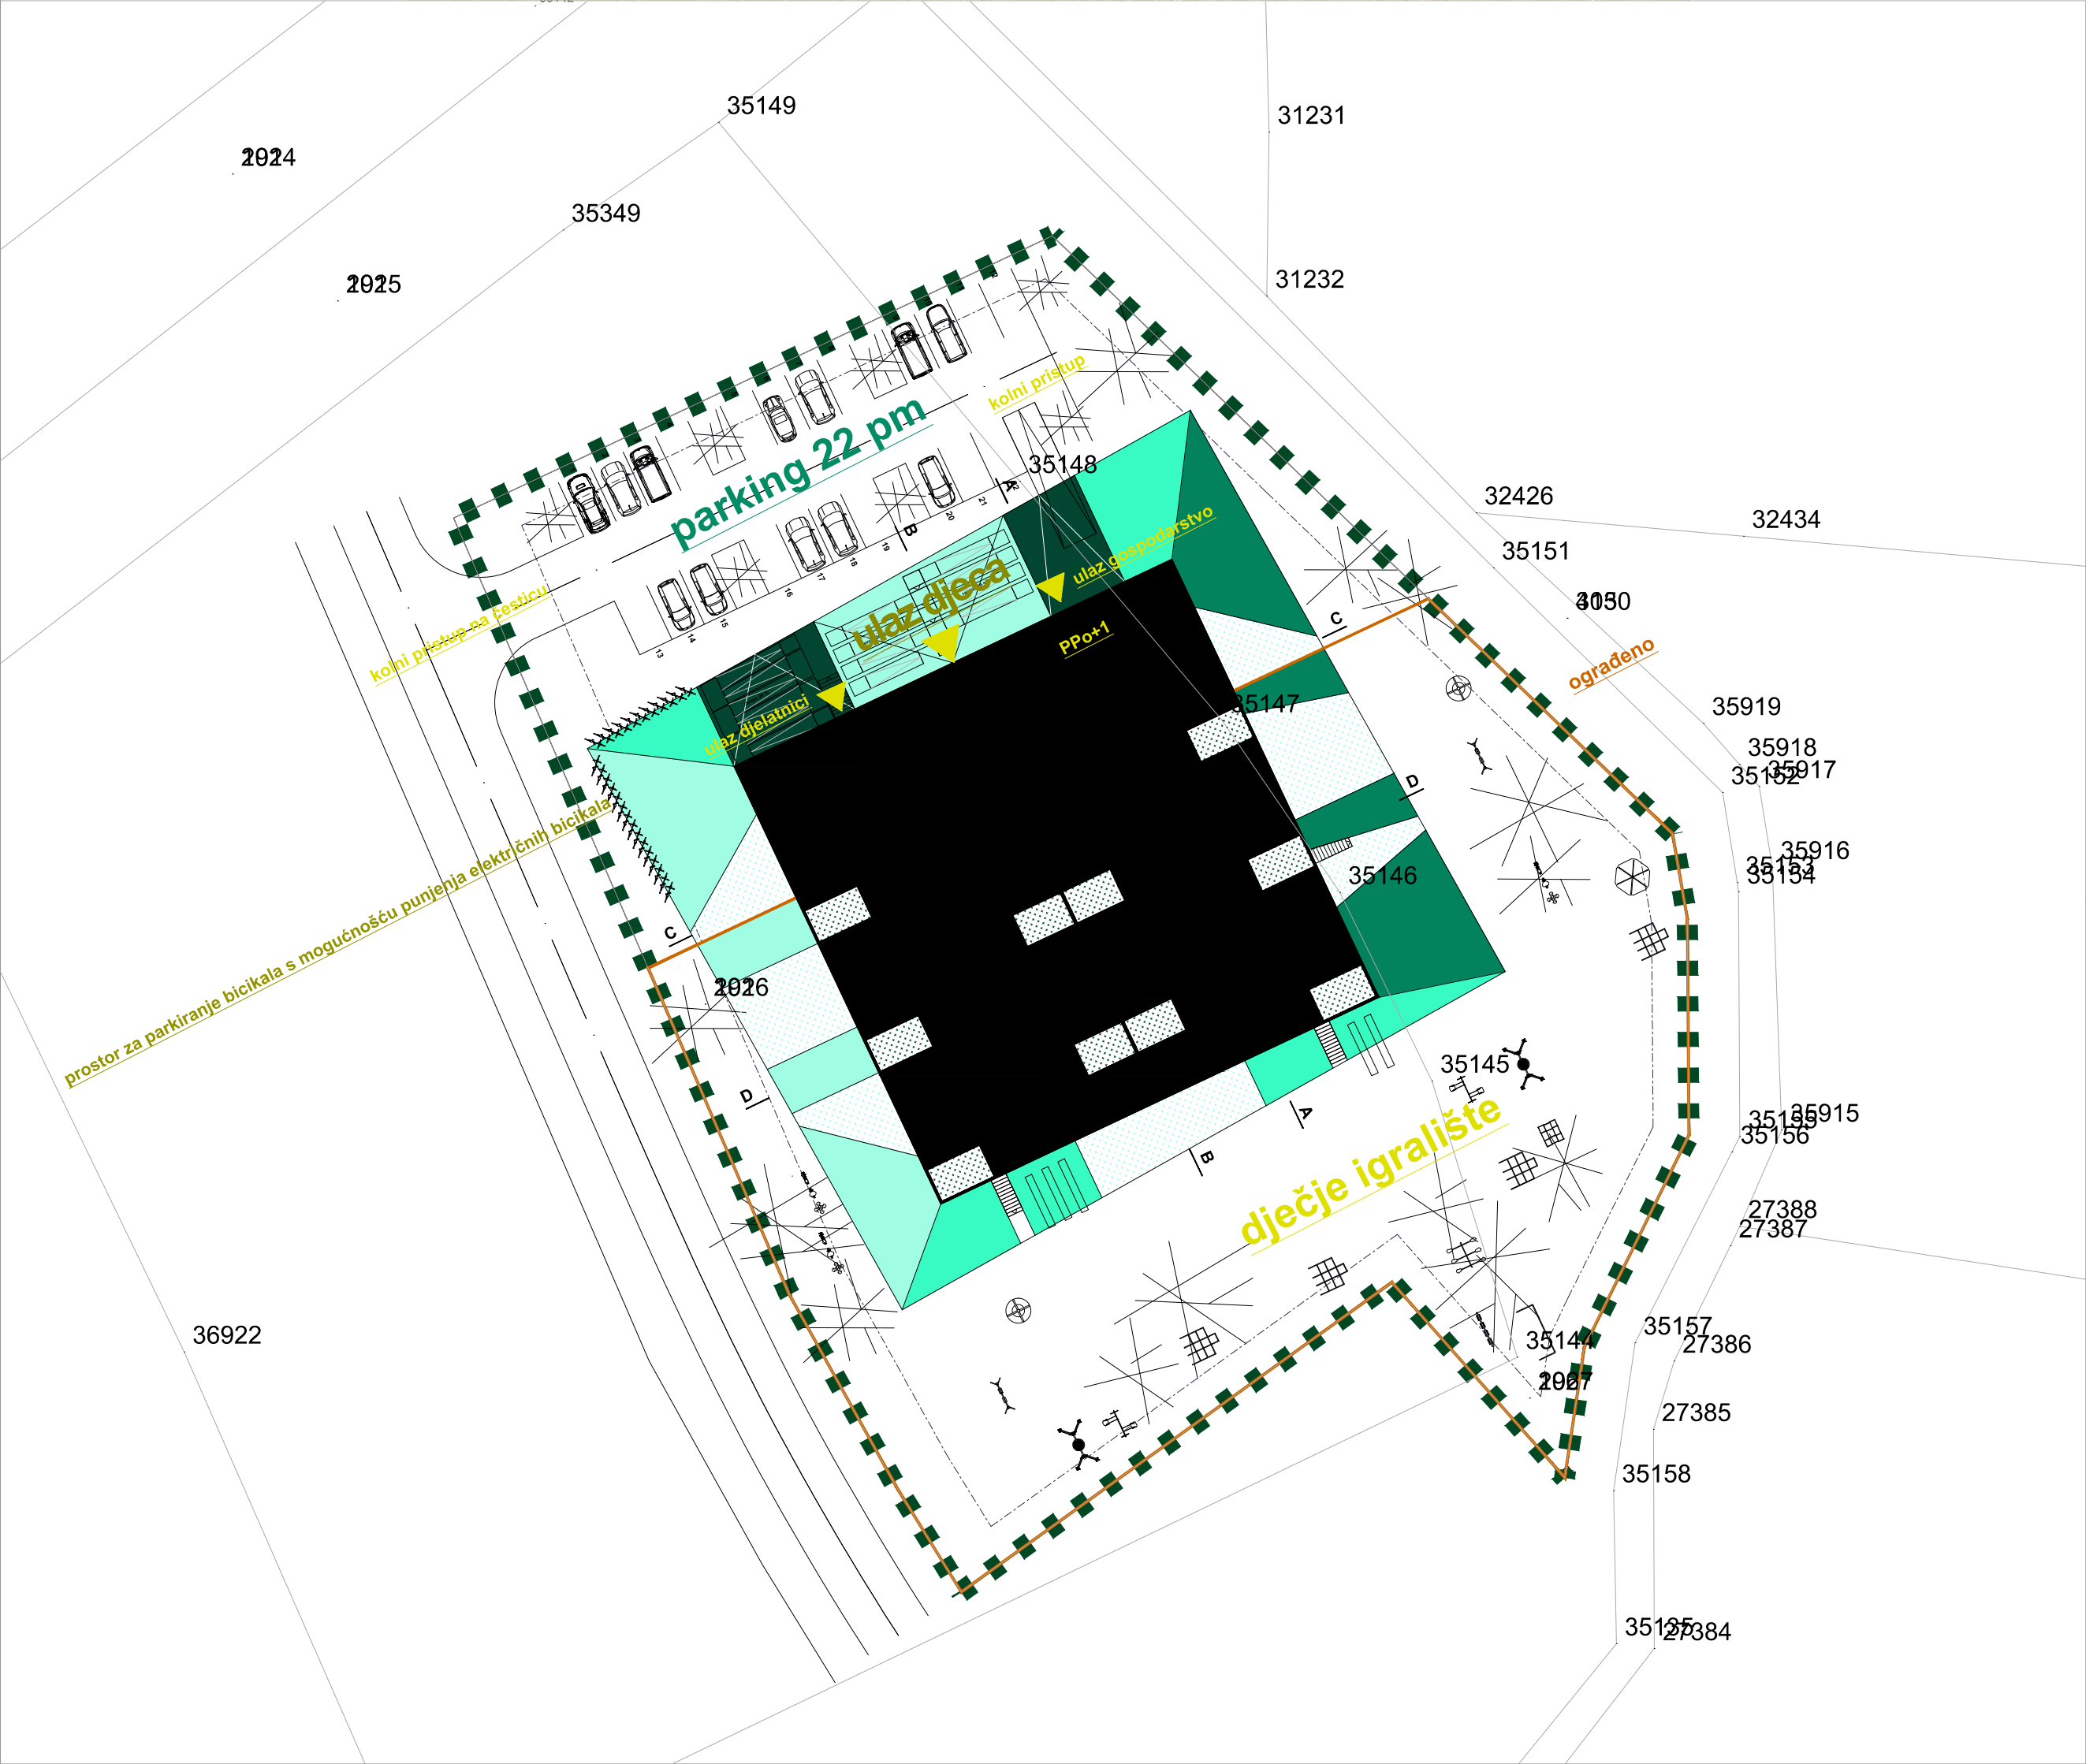


funkcionalna shema

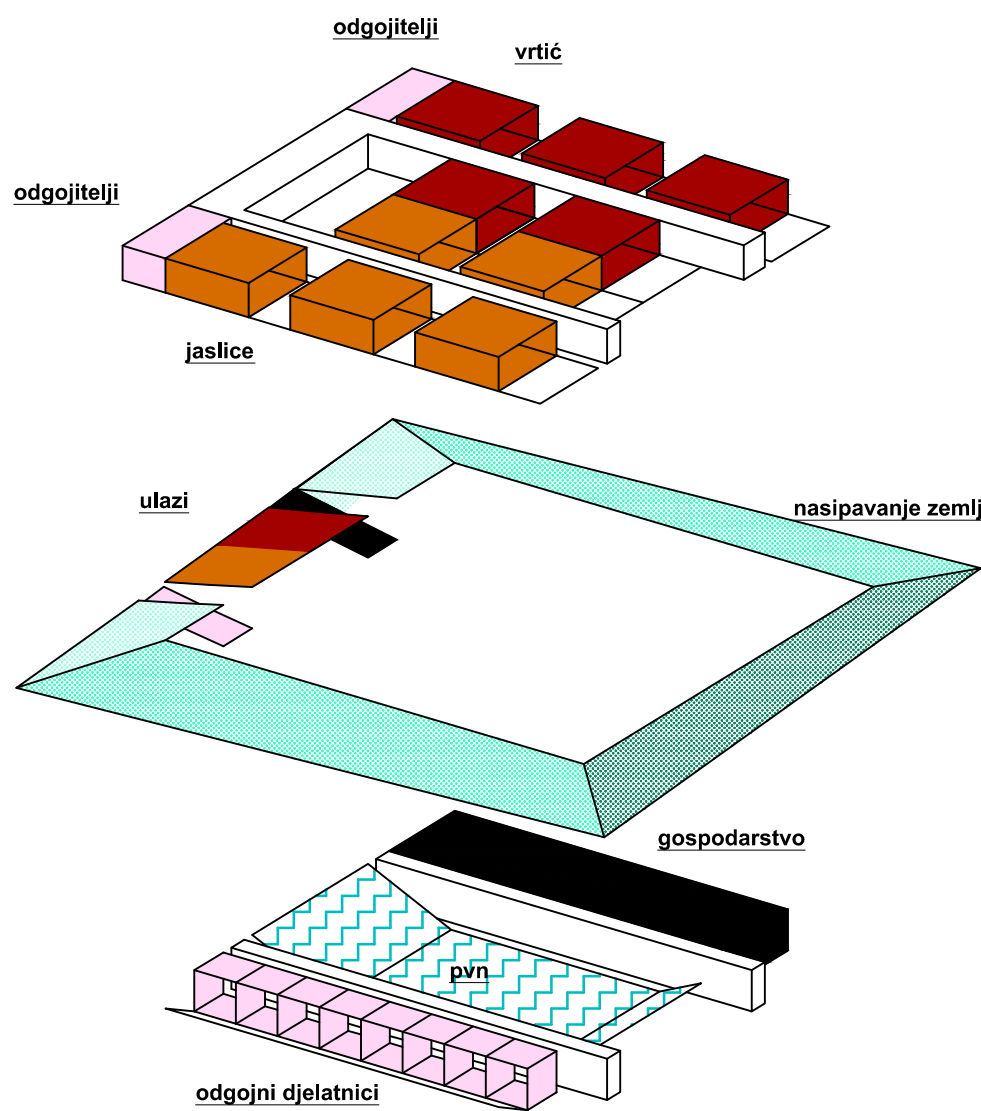

izgrađenost

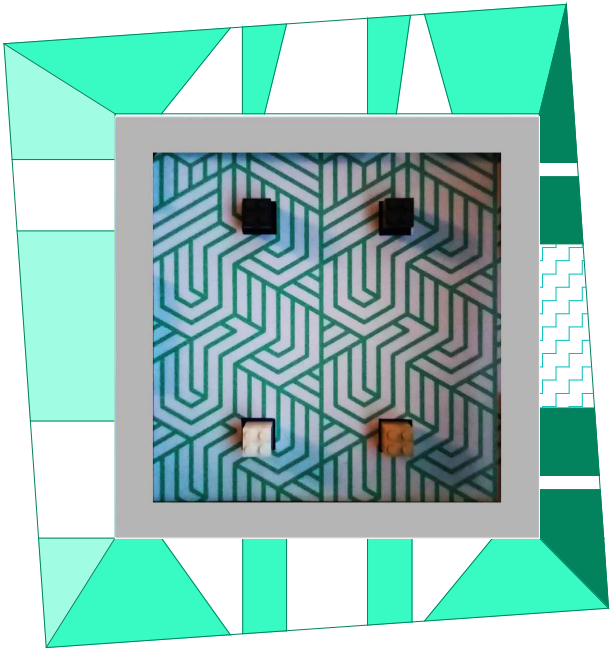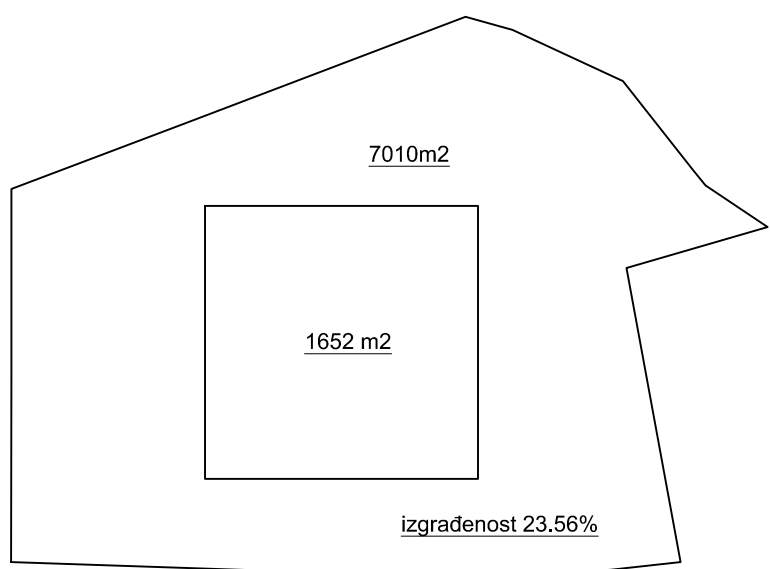


fotografija modela

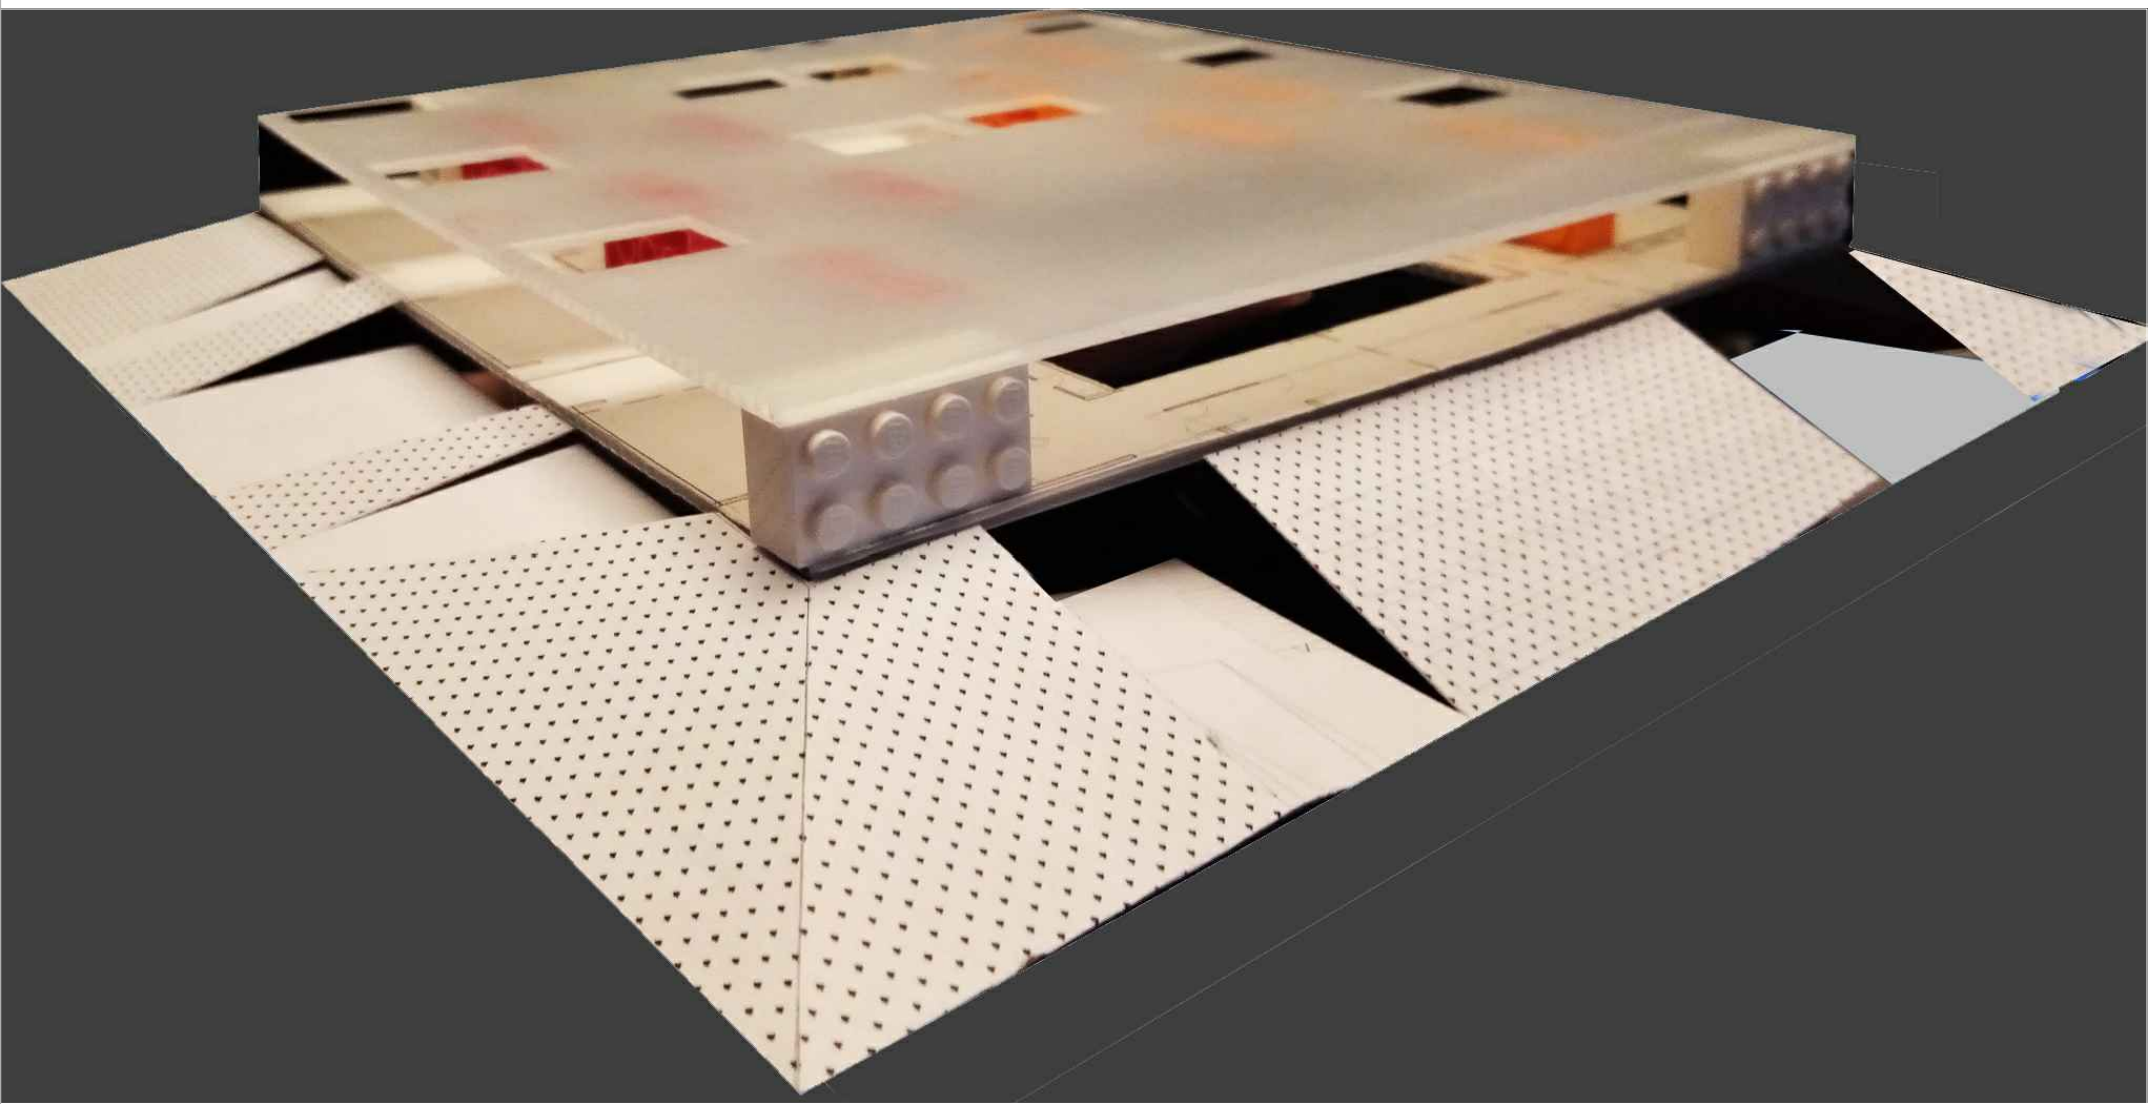

JAVNI NATJEČAJ
za izradu idejnog arhitektonsko-urbanističkog rješenja
ZGRADE DJEČJEG VRTIĆA U BREZOVICI


2

fotografija modela

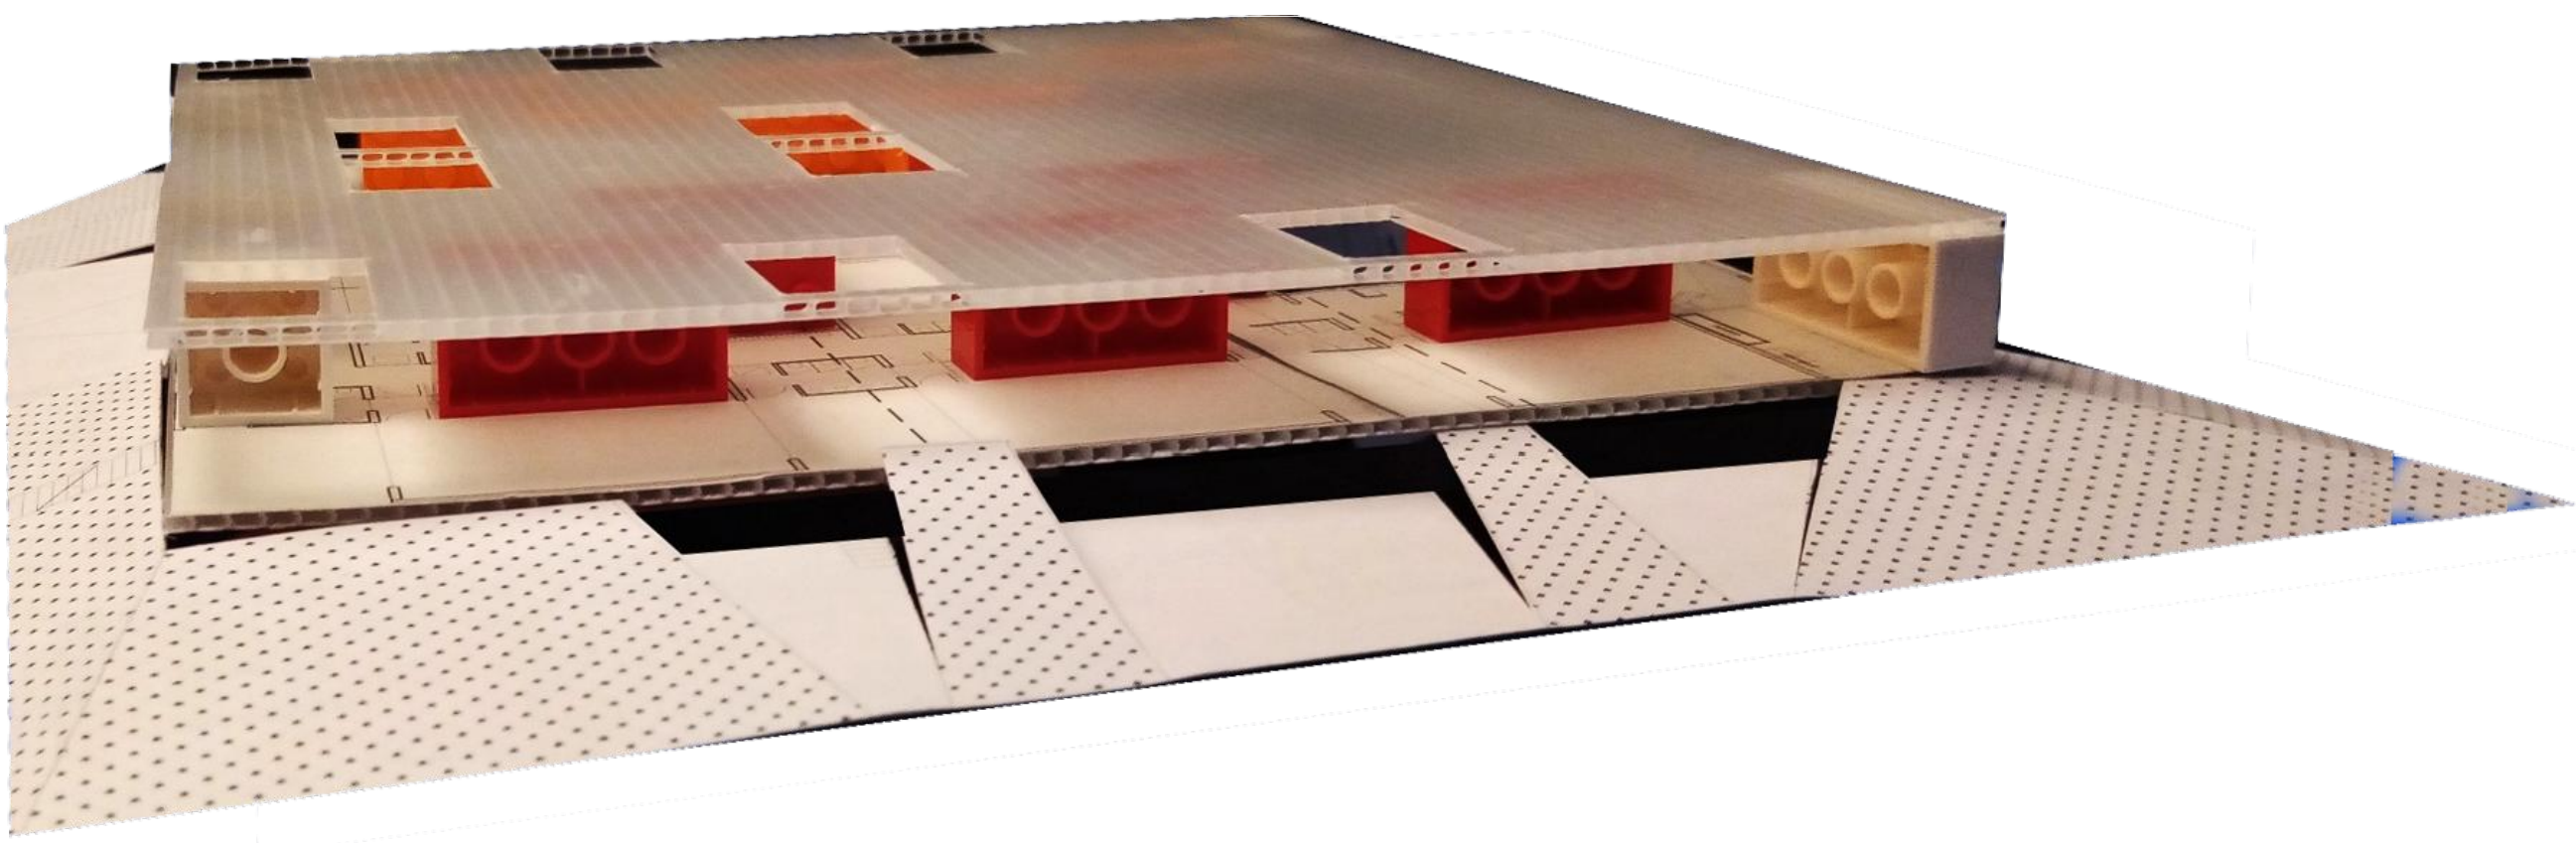


Model


čestica–izgrađeno neizgrađeno odnos

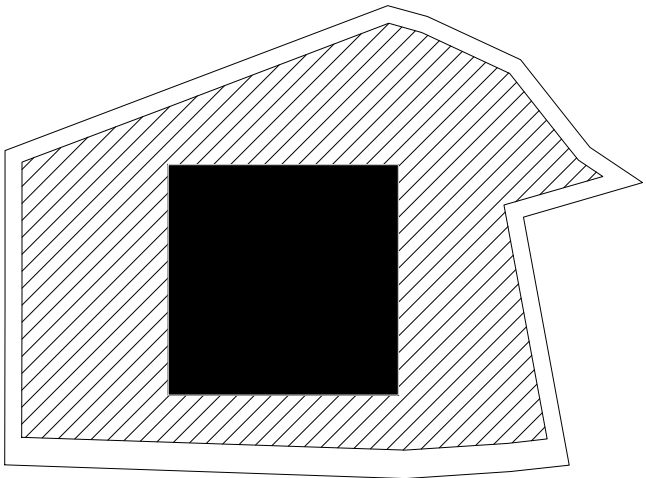


umjetni teren

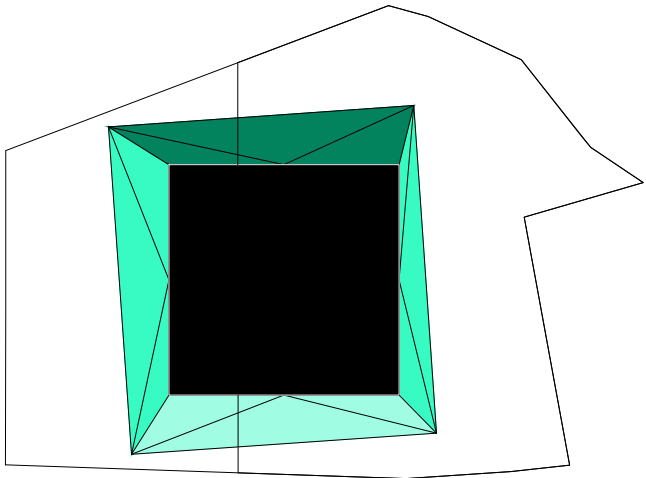


nasipavanje zemlje

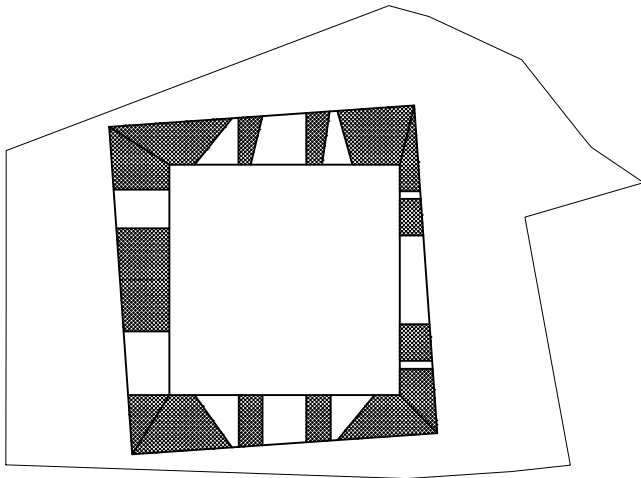


osvjetljenje

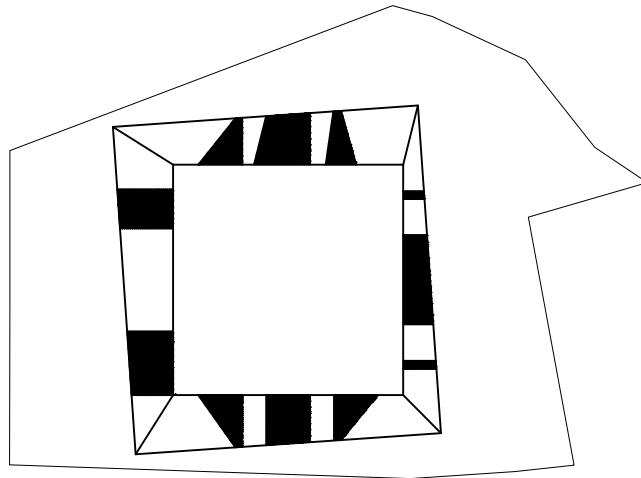

komunikacije

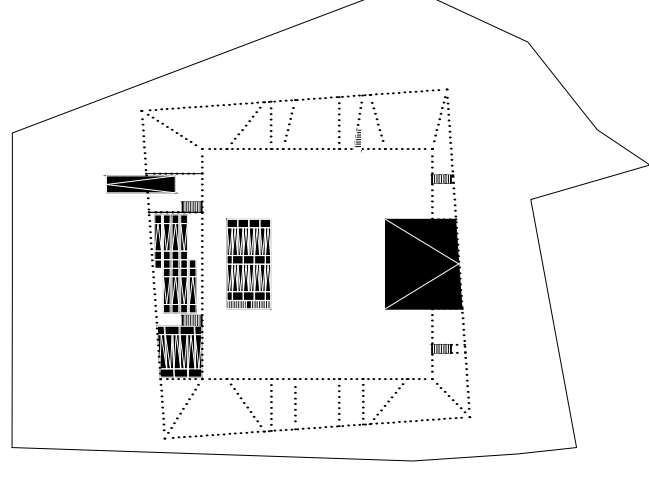

igralište–kuća odnos

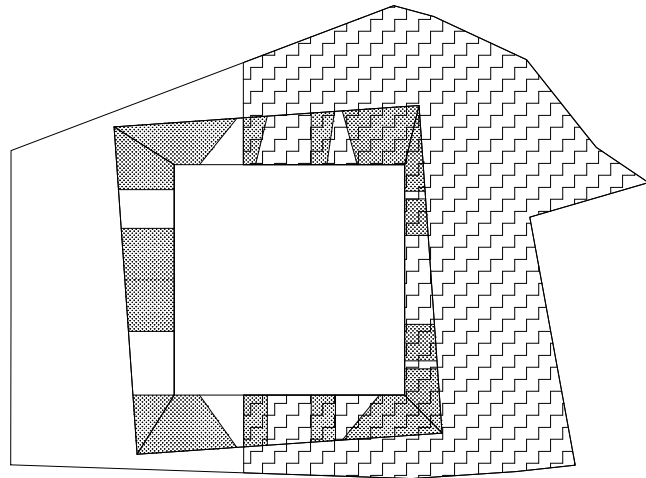

Sjeverozapadno pročelje

Sjeveroistočno pročelje

Tlocrt prve etaže +1.80


JEDINICA ZA DJECU JASLIČKE DOBI
1. garderoba
2. prostor za njegu djece sa sanitarnim uređajima
3. soba dnevnog boravka
4. djelomično natkrivena terasa

JEDINICA ZA DJECU VRTIČNE DOBI
1. garderoba 5x12.60 m2
2. prostor sanitarnih uređaja 5x11.39 m2
3. soba dnevnog boravka 5x57.29 m2
4. djelomično natkrivena terasa 5x22.79

PROSTORI ZA ODGOJNO-OBRAZOVNE, ZDRASTVENE I OSTALE DJELATNIKE
1. skupna soba za odgojno-obrazovne djelatnike 2x15 m2 +2x 6.25 m2 didaktika
3. spremište za didaktički materijal 2x6.25 m2
4. garderoba za odgojitelje

GOSPODARSKI PROSTORI
9. spremište sredstava i pribora za čišćenje

OSTALI PROSTORI
1. trijem, vjetrobran, ulazni prostor jaslice
2. sanitarni za odgojno-obrazovne, zdravstvene i ostale djelatnike
3. 'atelje' za aktivnosti istraživanja
4. prostor predviđen za rad s roditeljima

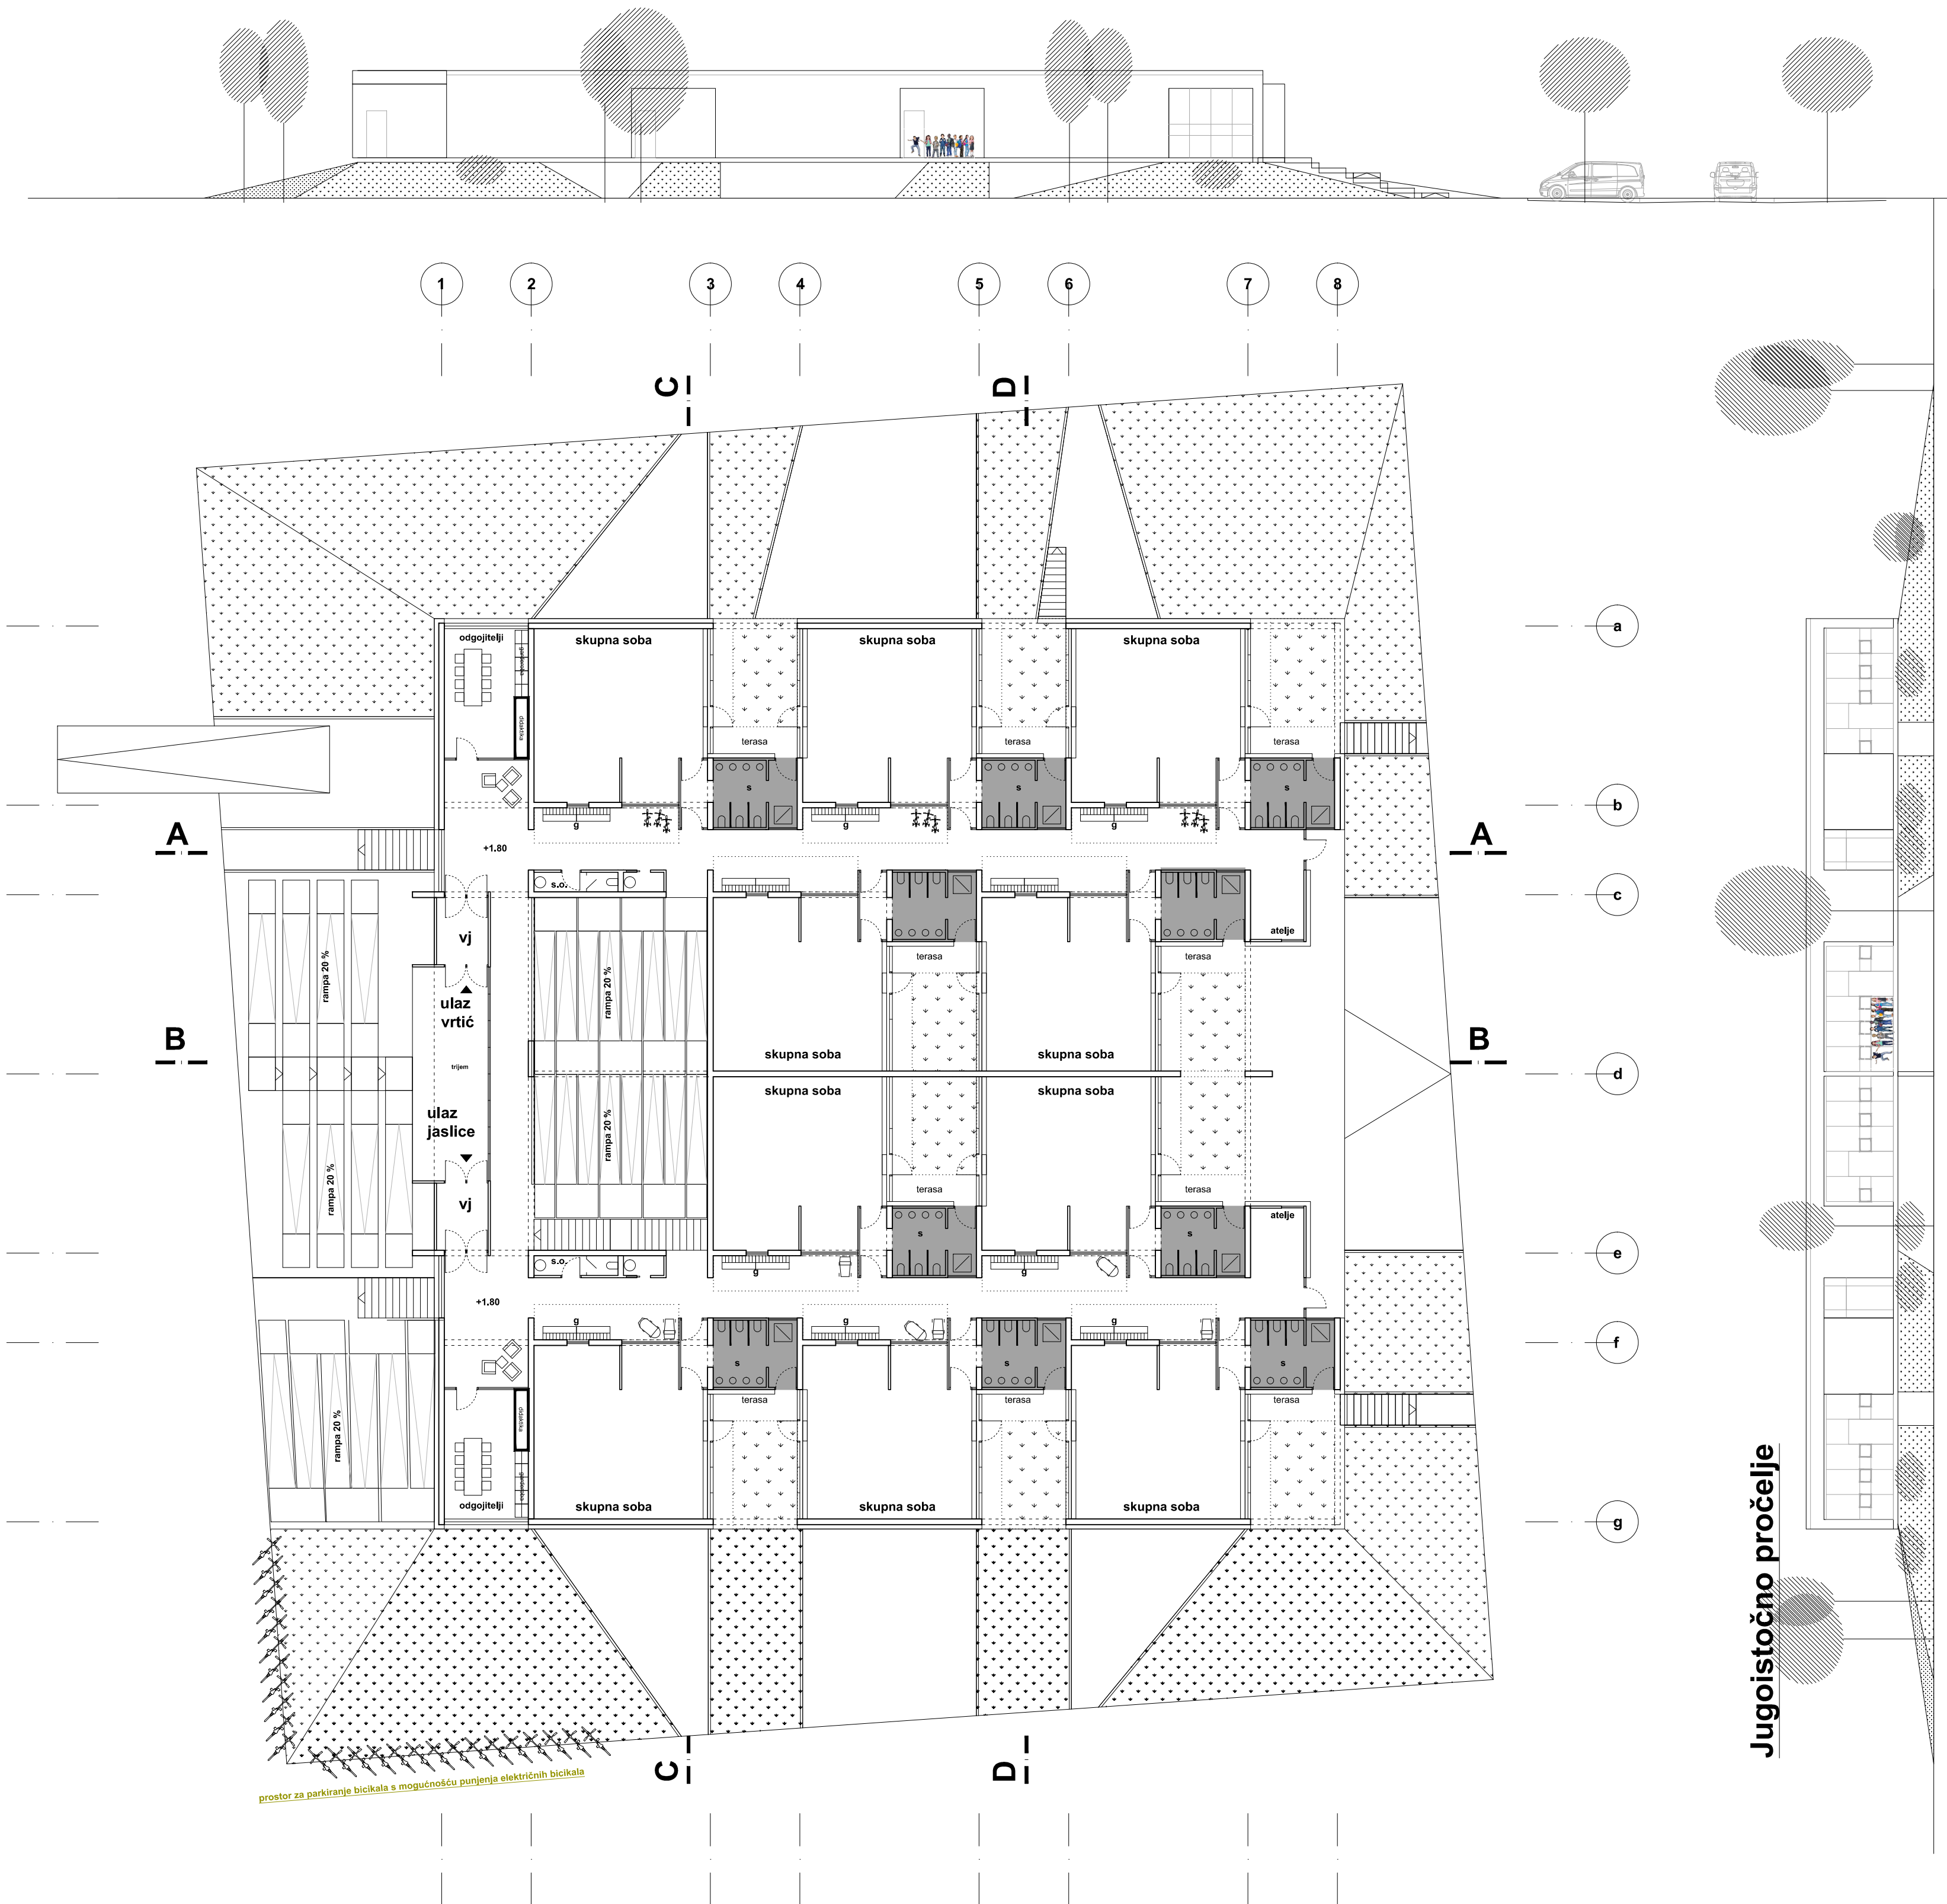

Jugozapadno pročelje

Jugoistočno pročelje




JAVNI NATJEČAJ
za izradu idejnog arhitektonsko-urbanističkog rješenja
ZGRADE DJEČJEG VRTIĆA U BREZOVICI

3

prostor pvn-a




prostor pvn-a

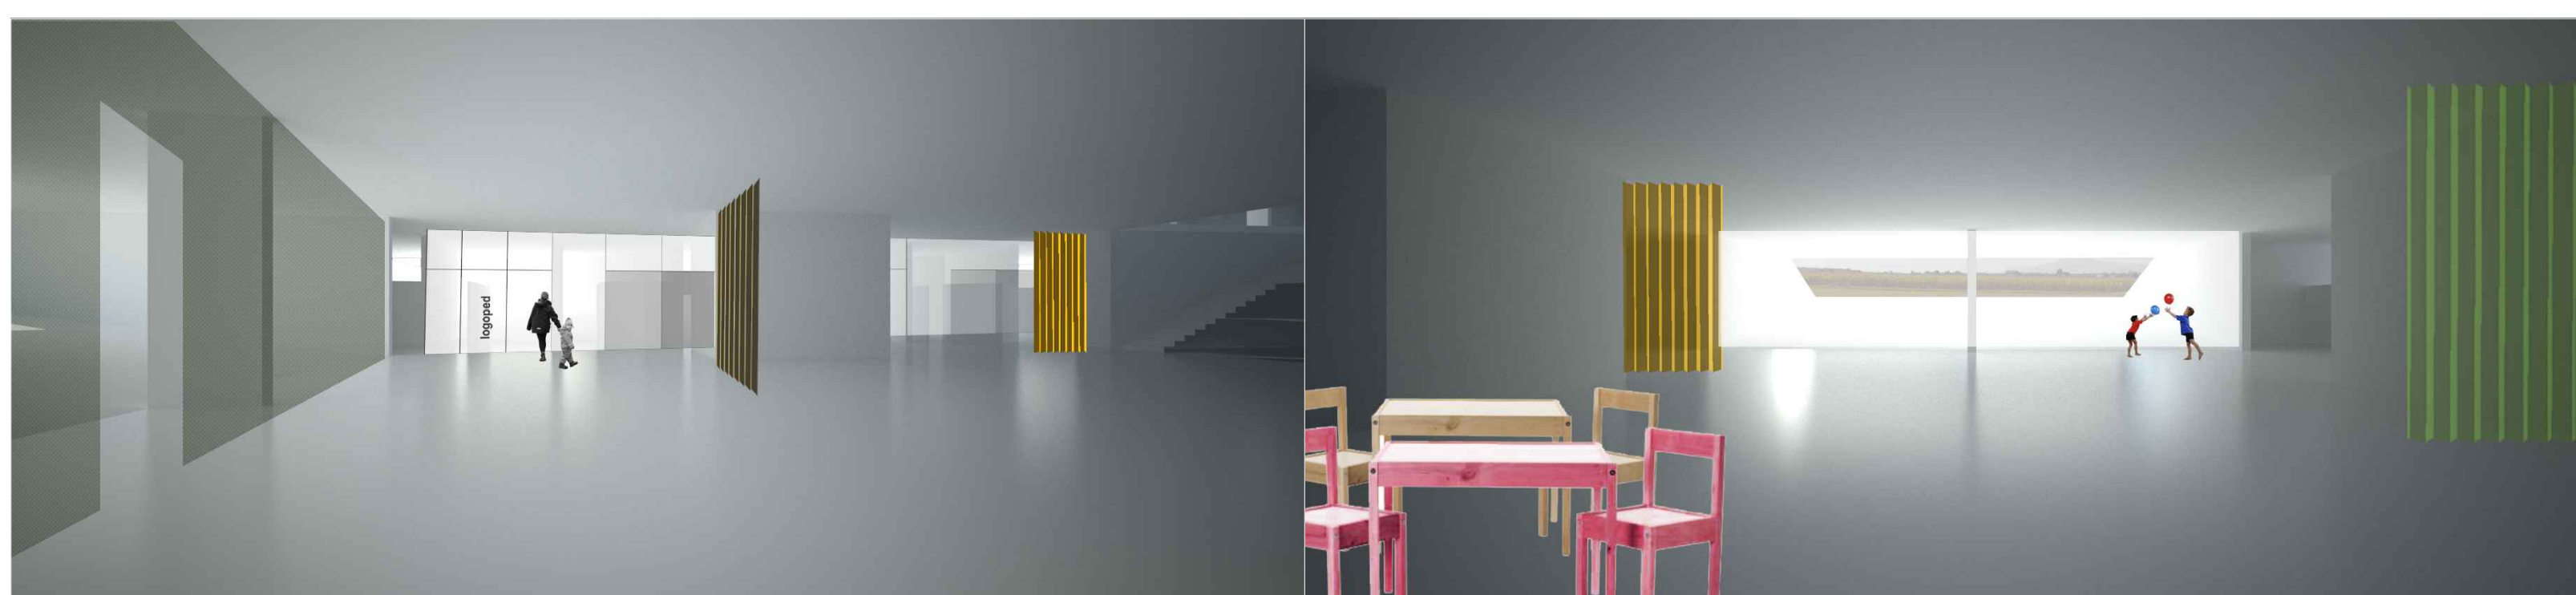



Tlocrt poluukopane etaže -1.80

presjeci

AA

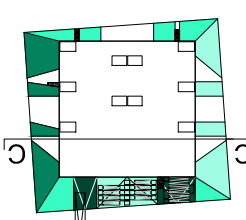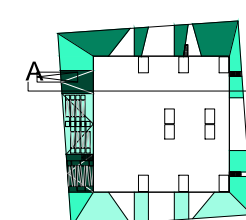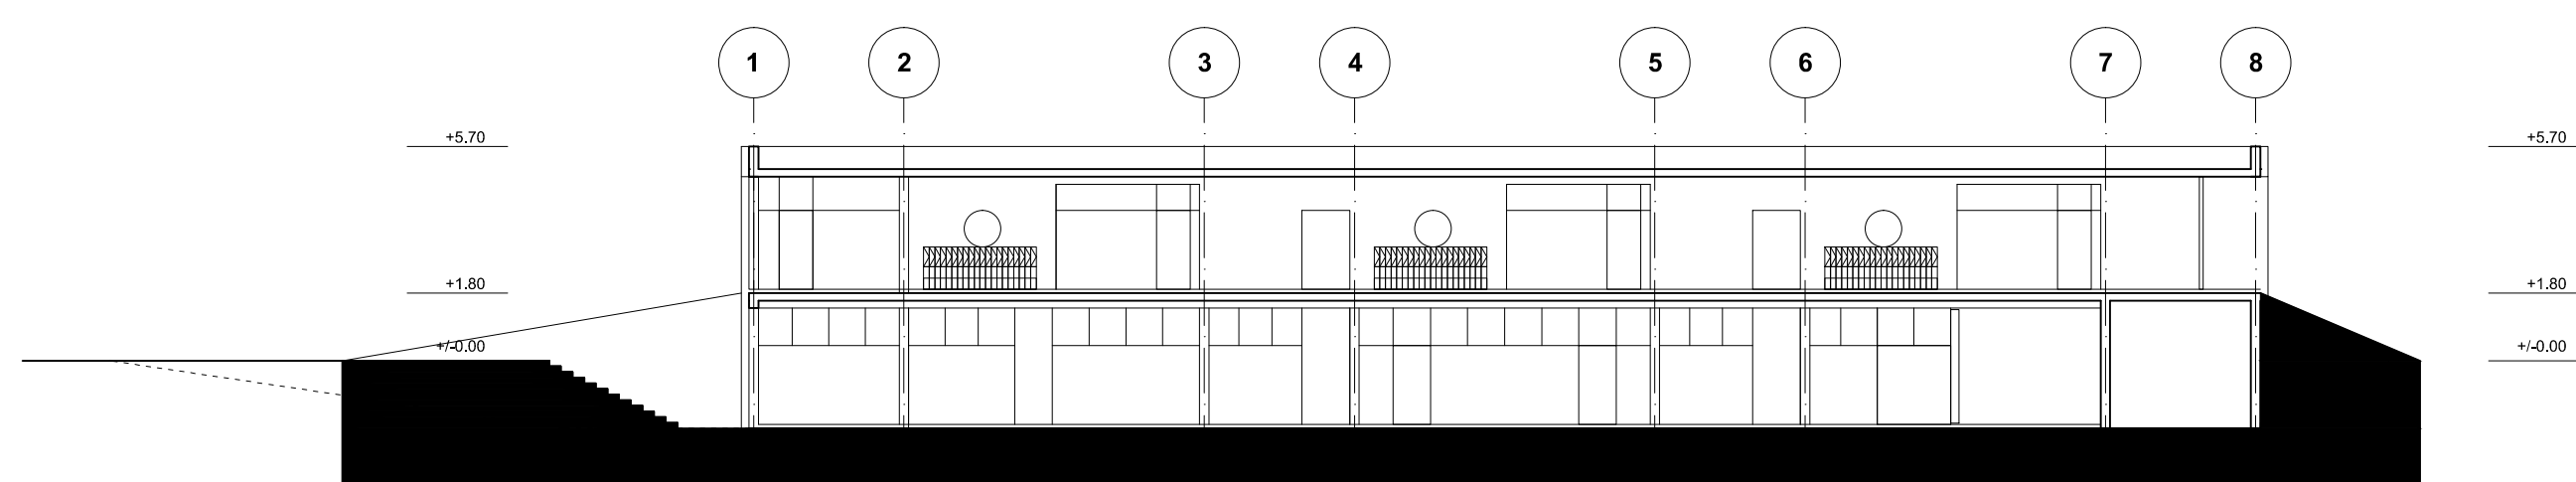

1 2 3 4 5 6 7 8

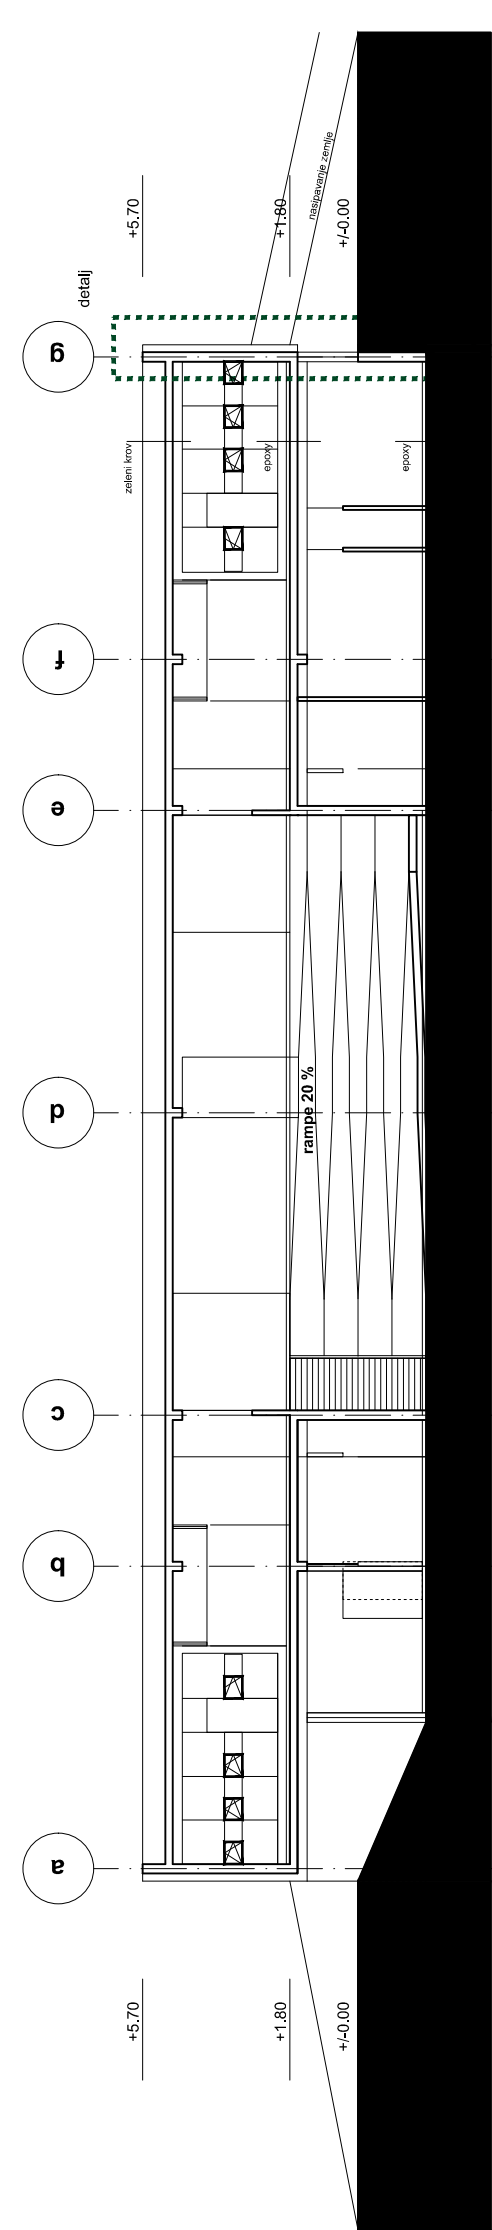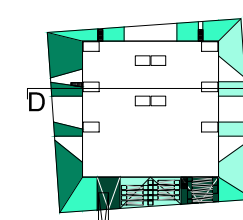

presjeci

CC

A

B

A



B

presjeci


DD

BB


1 2 3 4 5 6 7 8

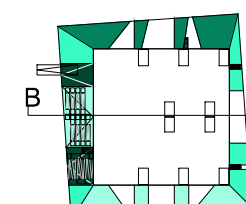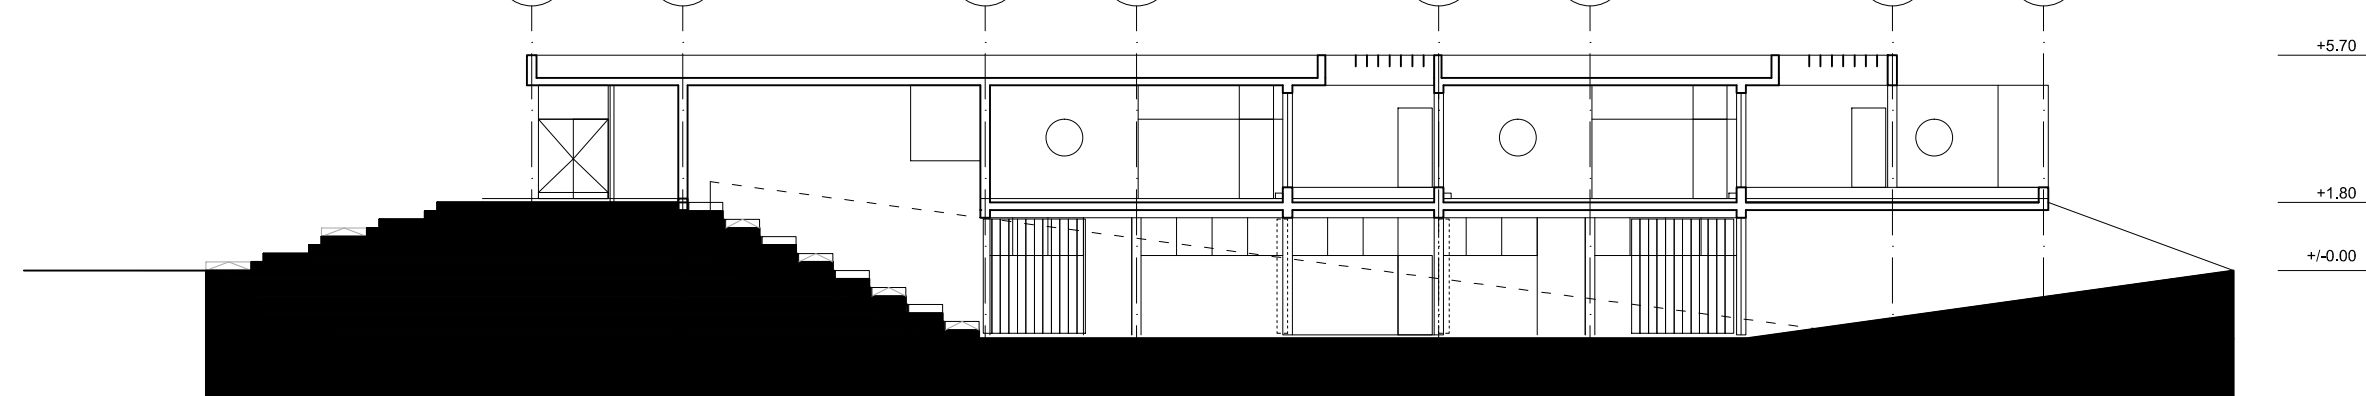

vertikalne komunikacije

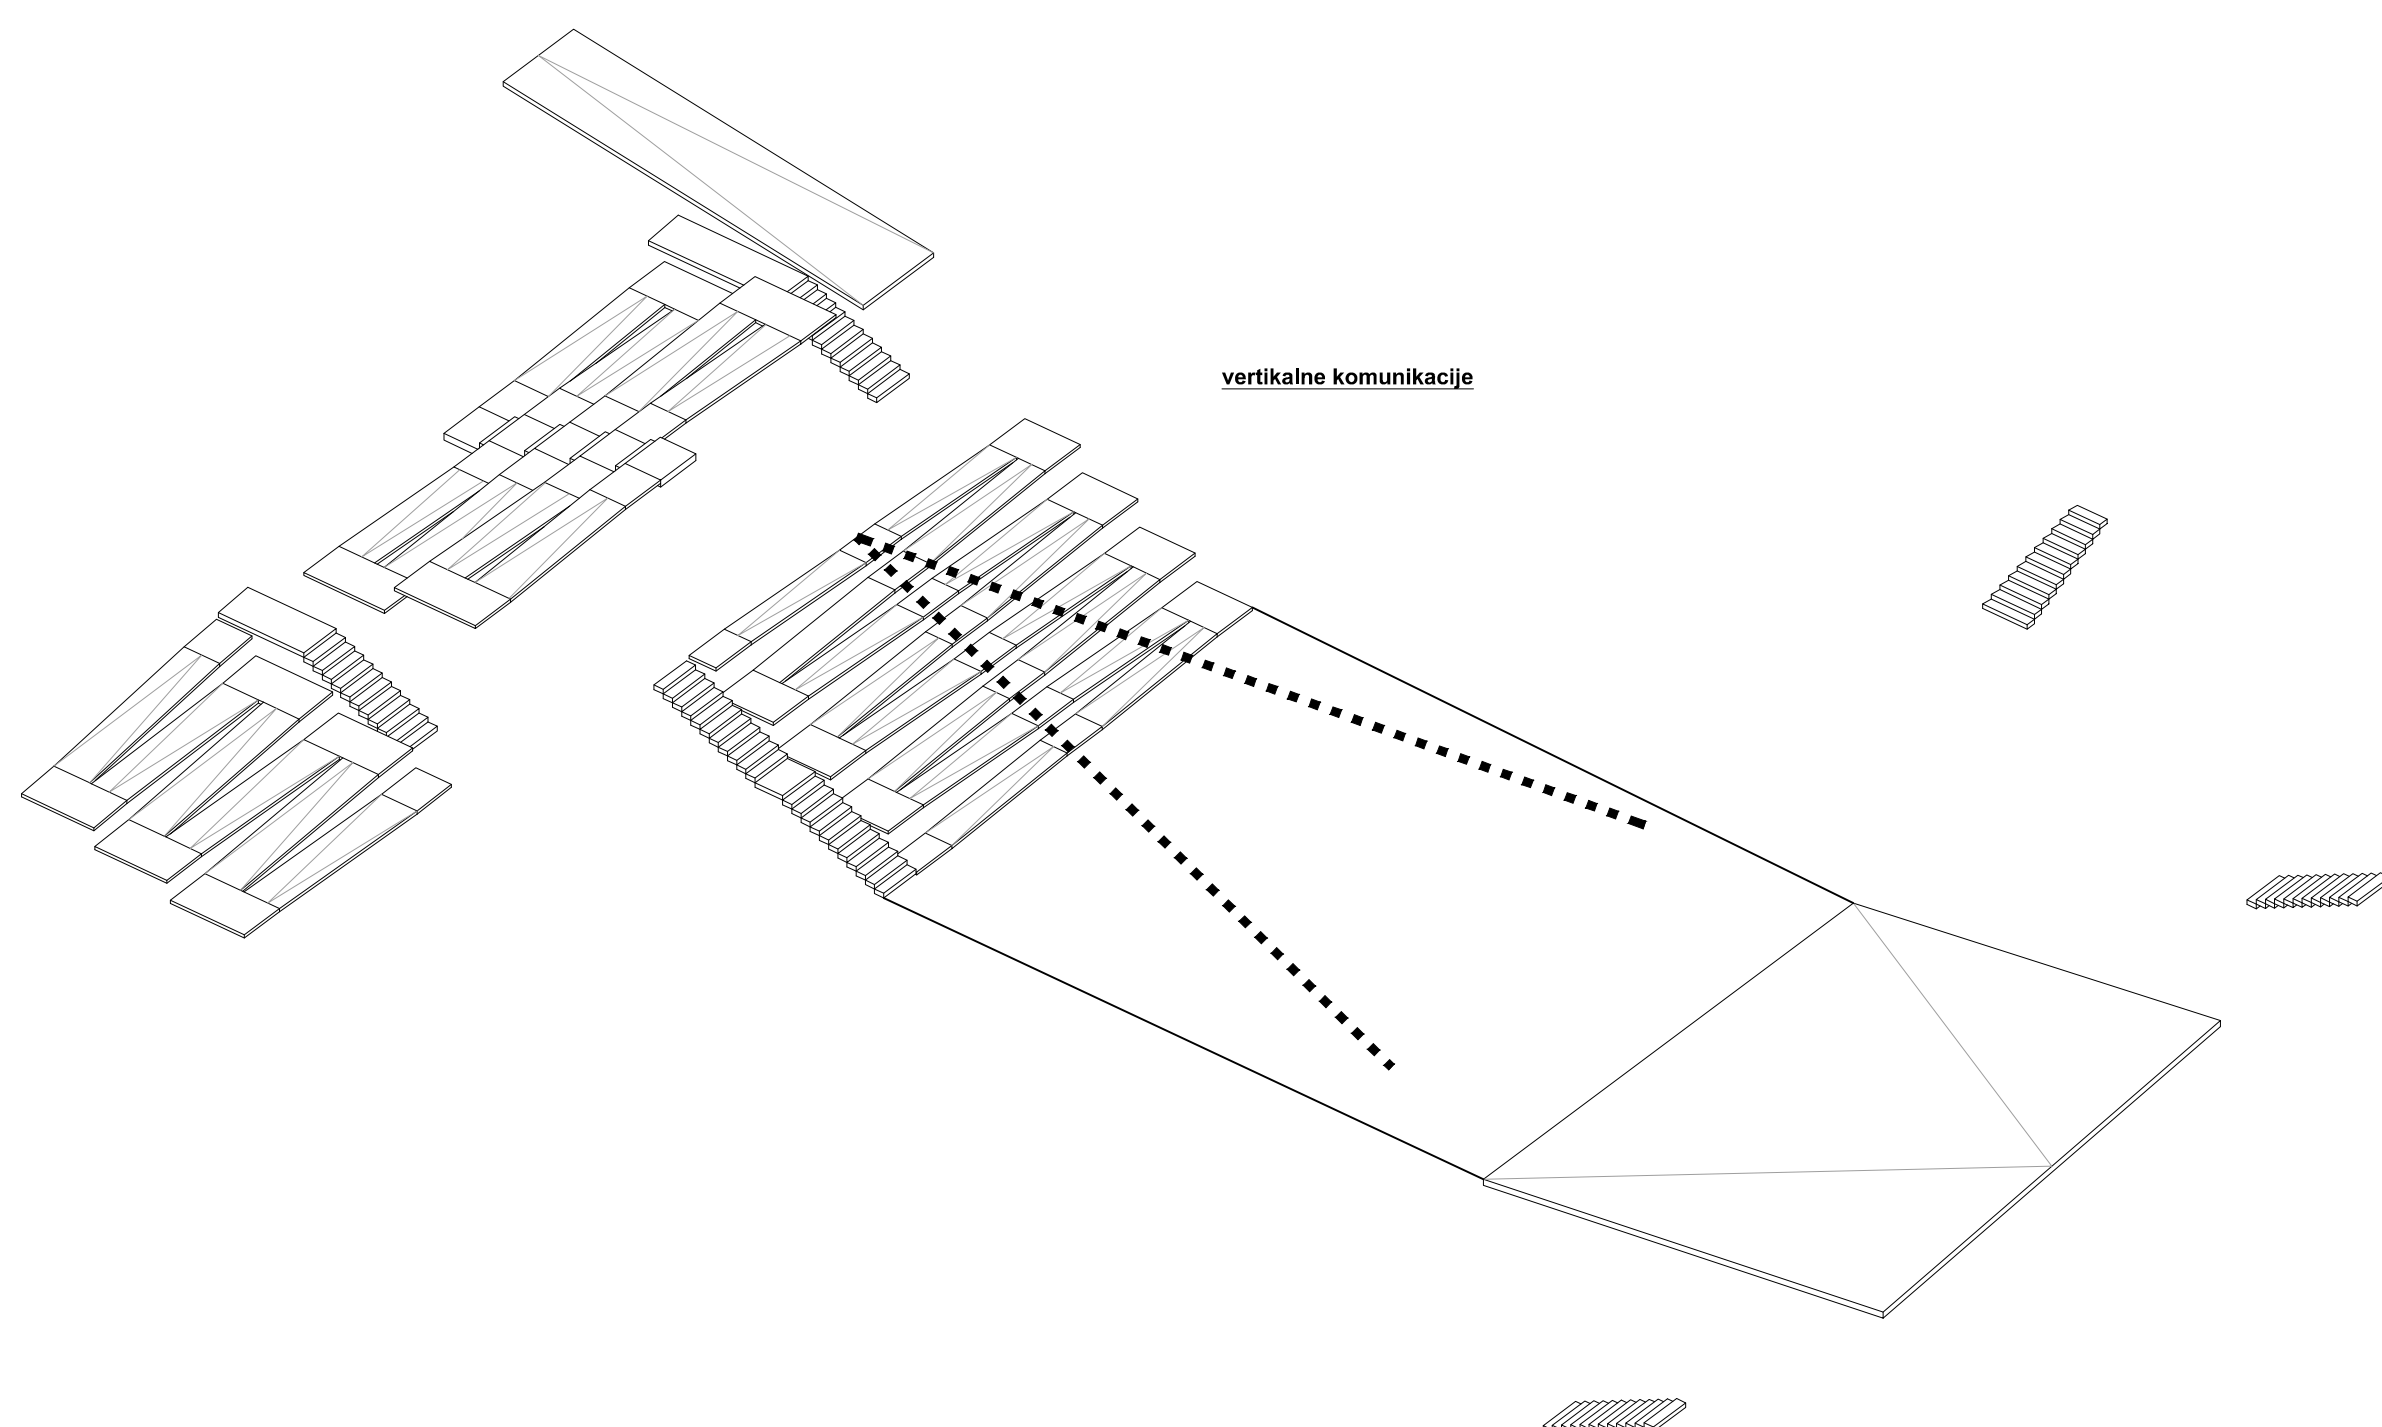

fotografija modela

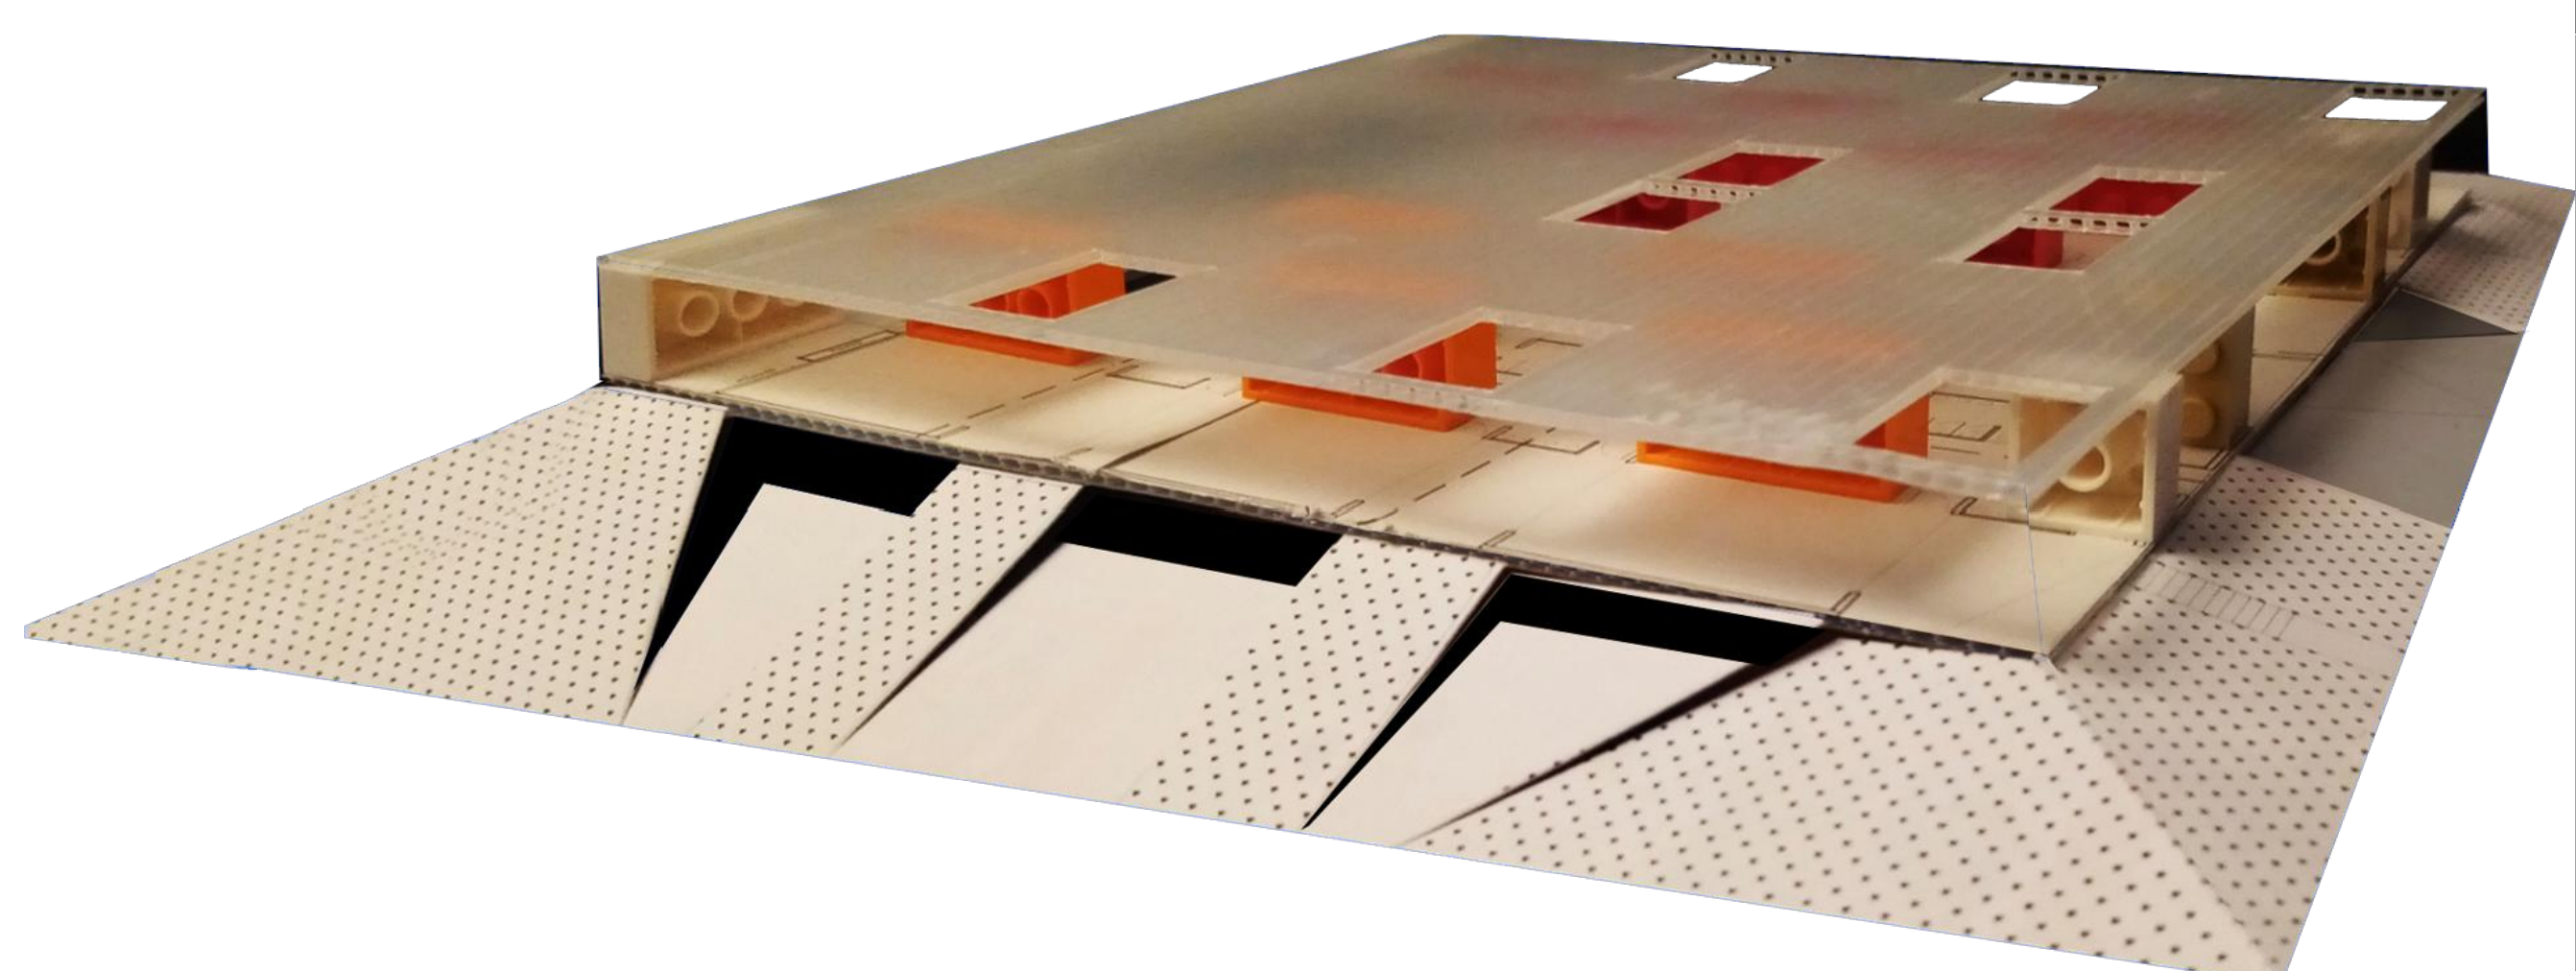


JAVNI NATJEČAJ
za izradu idejnog arhitektonsko-urbanističkog rješenja
ZGRADE DJEČJEG VRTIĆA U BREZOVICI

4



fotografija modela

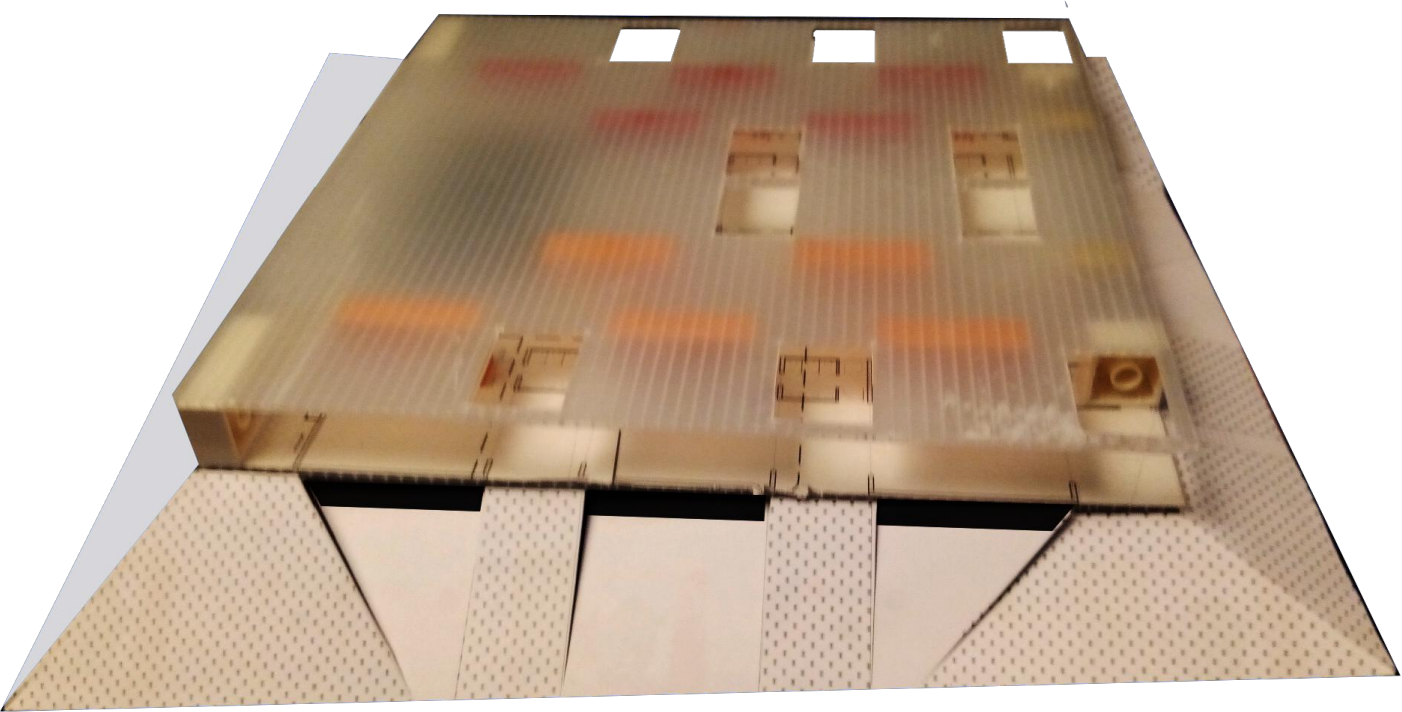

fotografija modela

