

SITUACIJA 1:1000



SITUACIJA 1:500

1 0 5 10 20 1:200 DV BREZOVICA








2 0 5 10 20 1:200 DV BREZOVICA







3 0 5 10 20 1:200 DV BREZOVICA

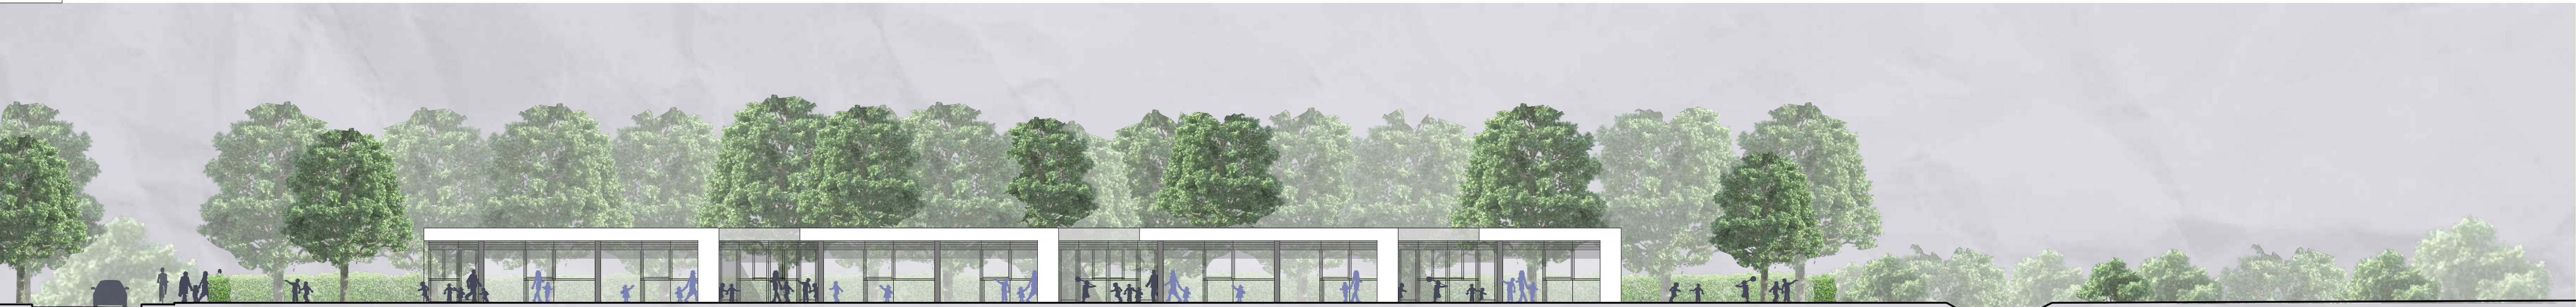

JUGOISTOČNO PROČELJE



SJEVEROZAPADNO PROČELJE



PRESJEK 2-2

