




Najtečaj za izradu idejnog urbanističko-arhitektonskog rješenja obalnog pojasa centra naselja Malinska

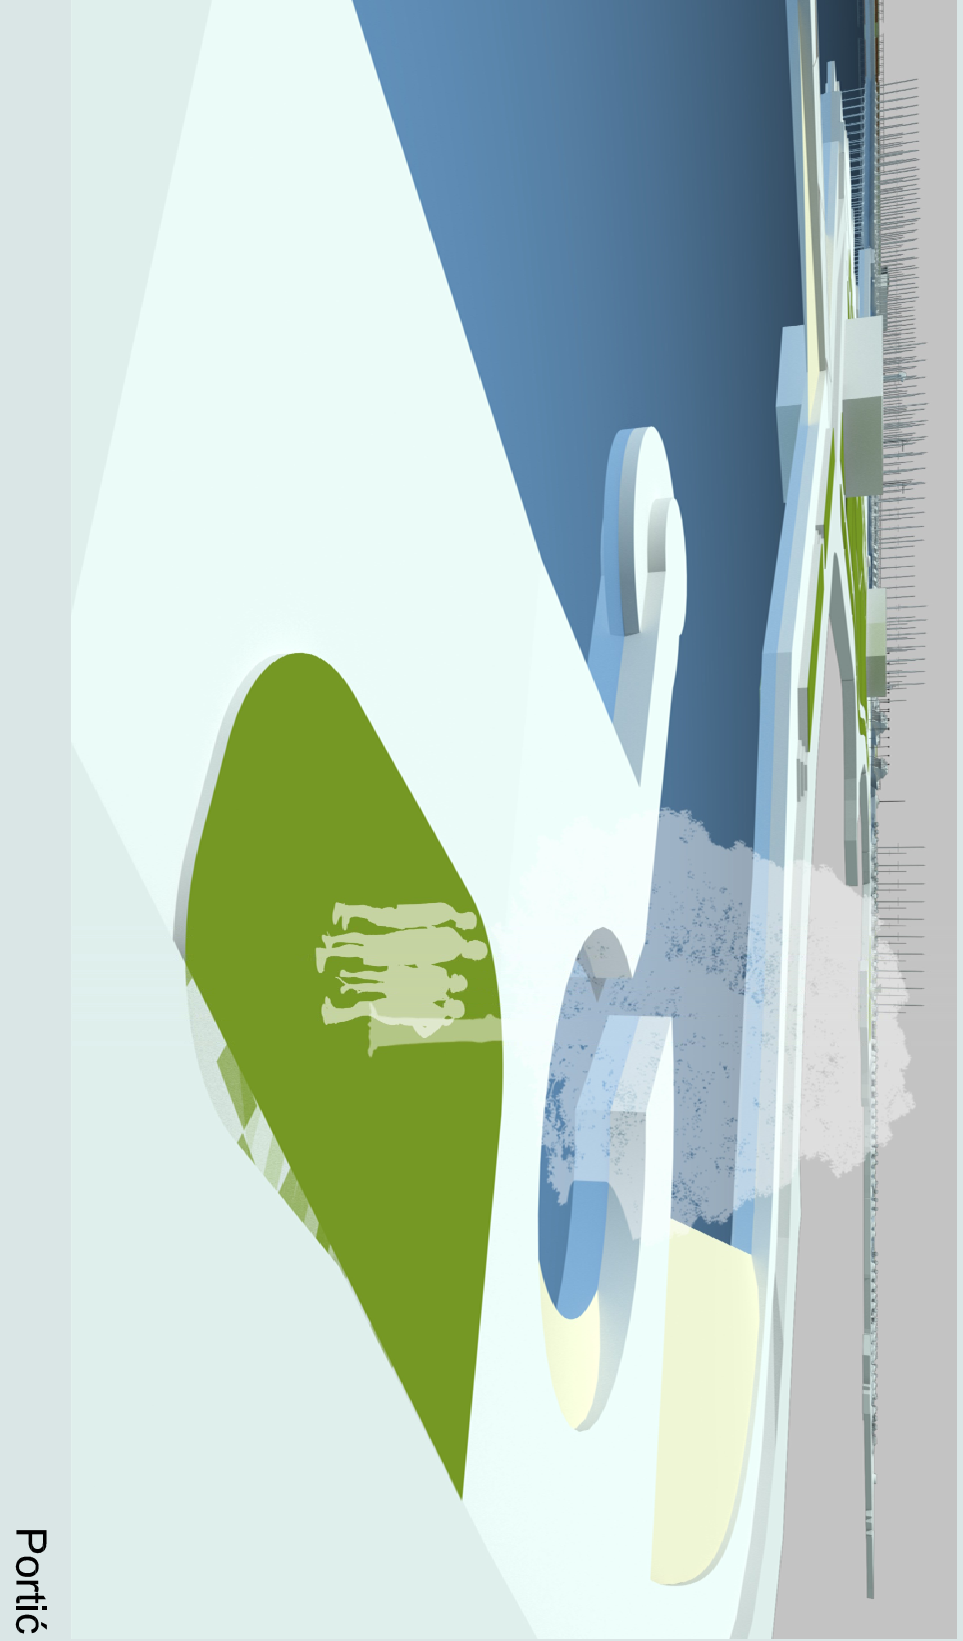

Portić

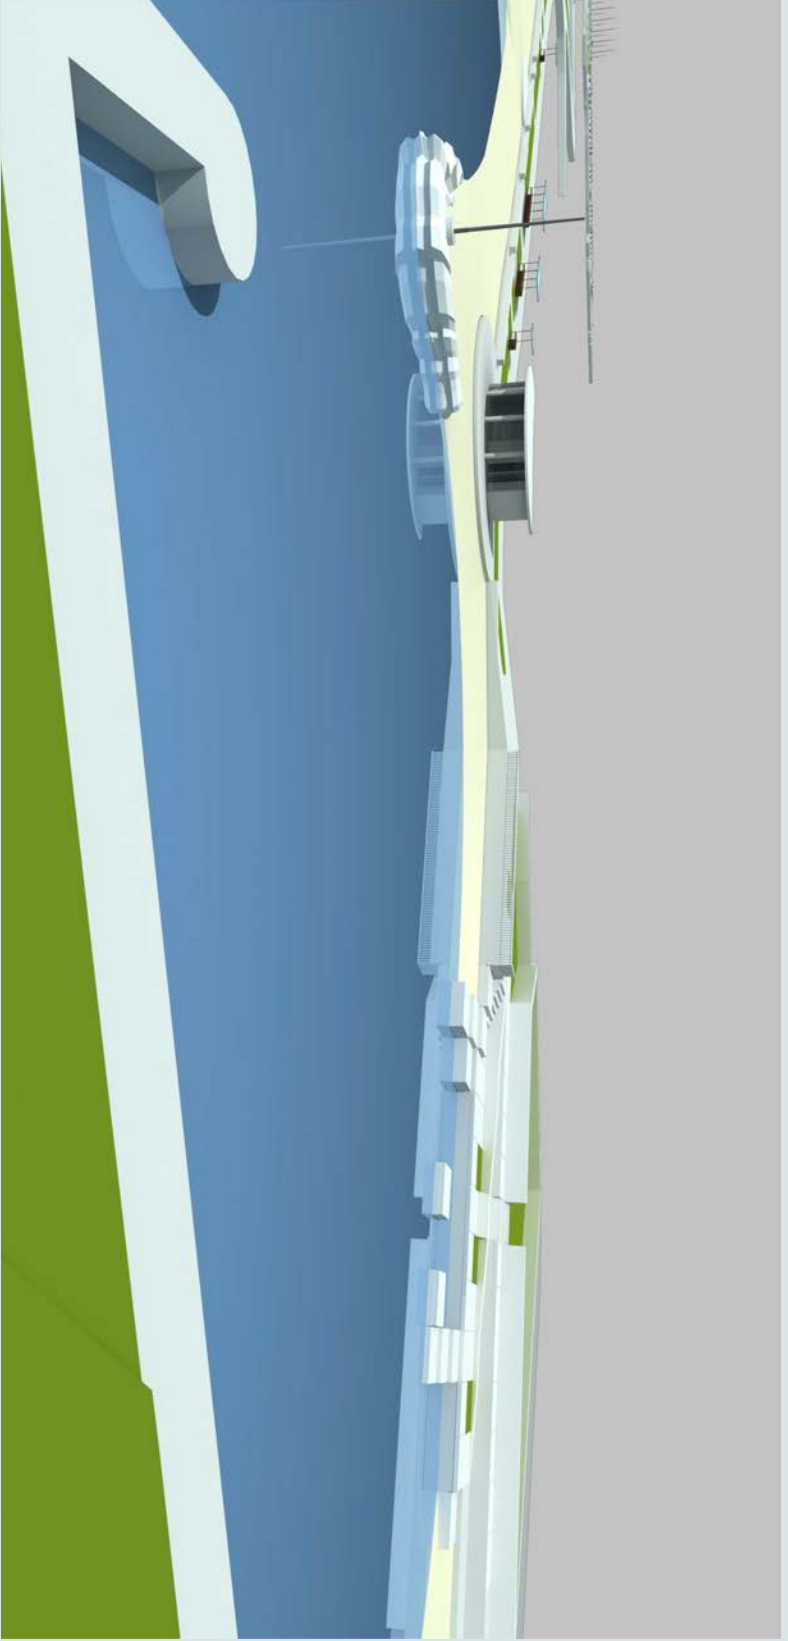


Kupalište Draga

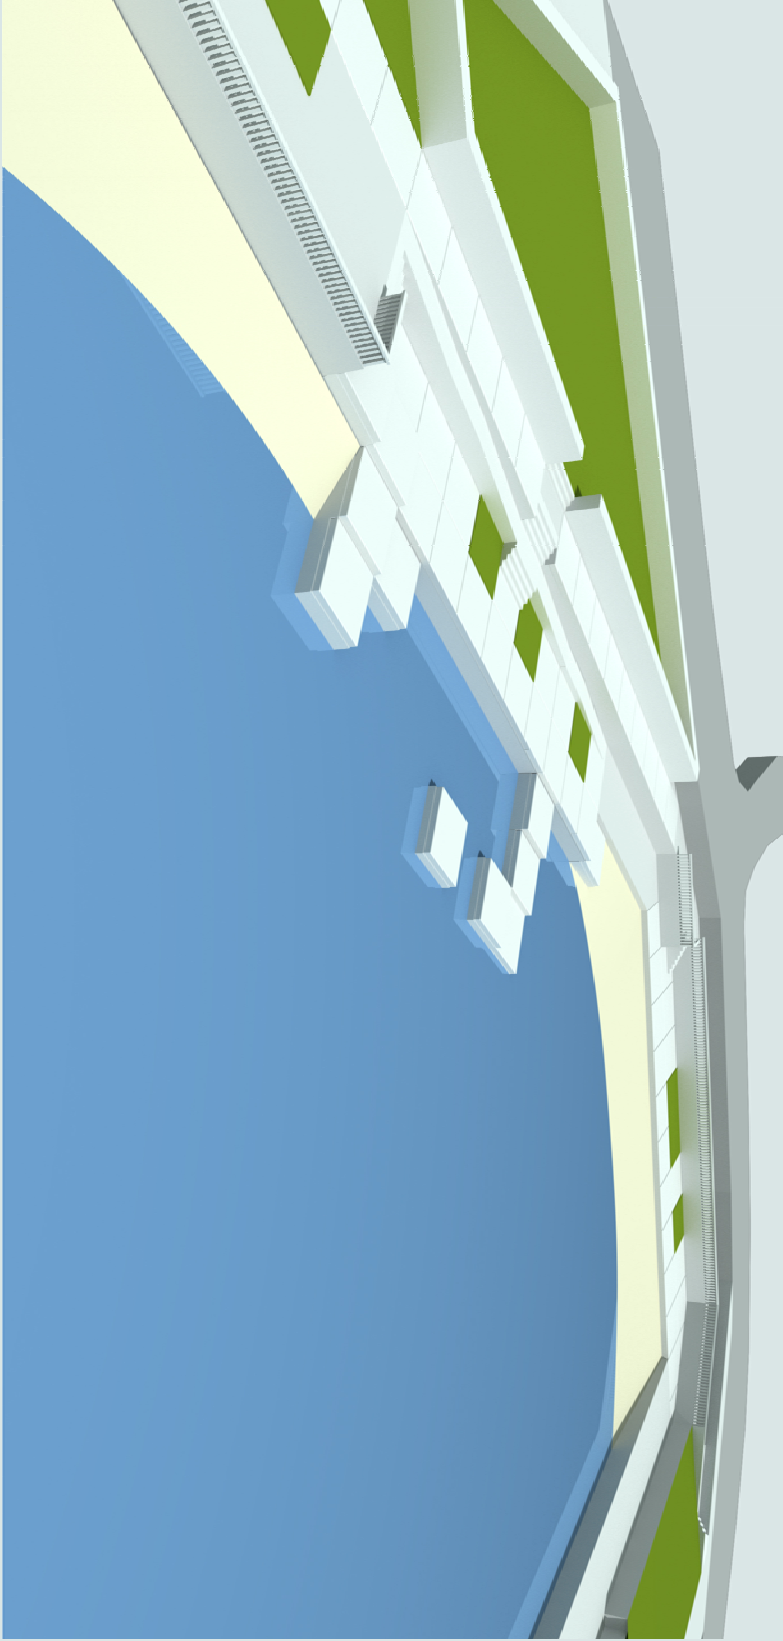





kupalište Draga

rekreacijsko-kupališna zona

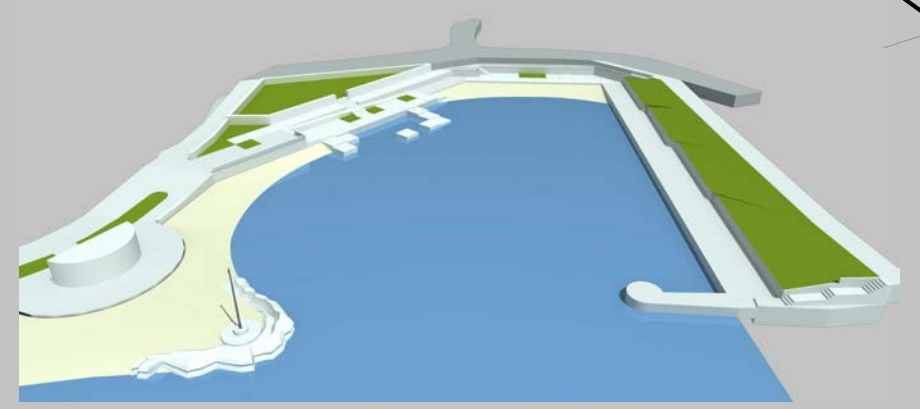

brodogradilište


portić

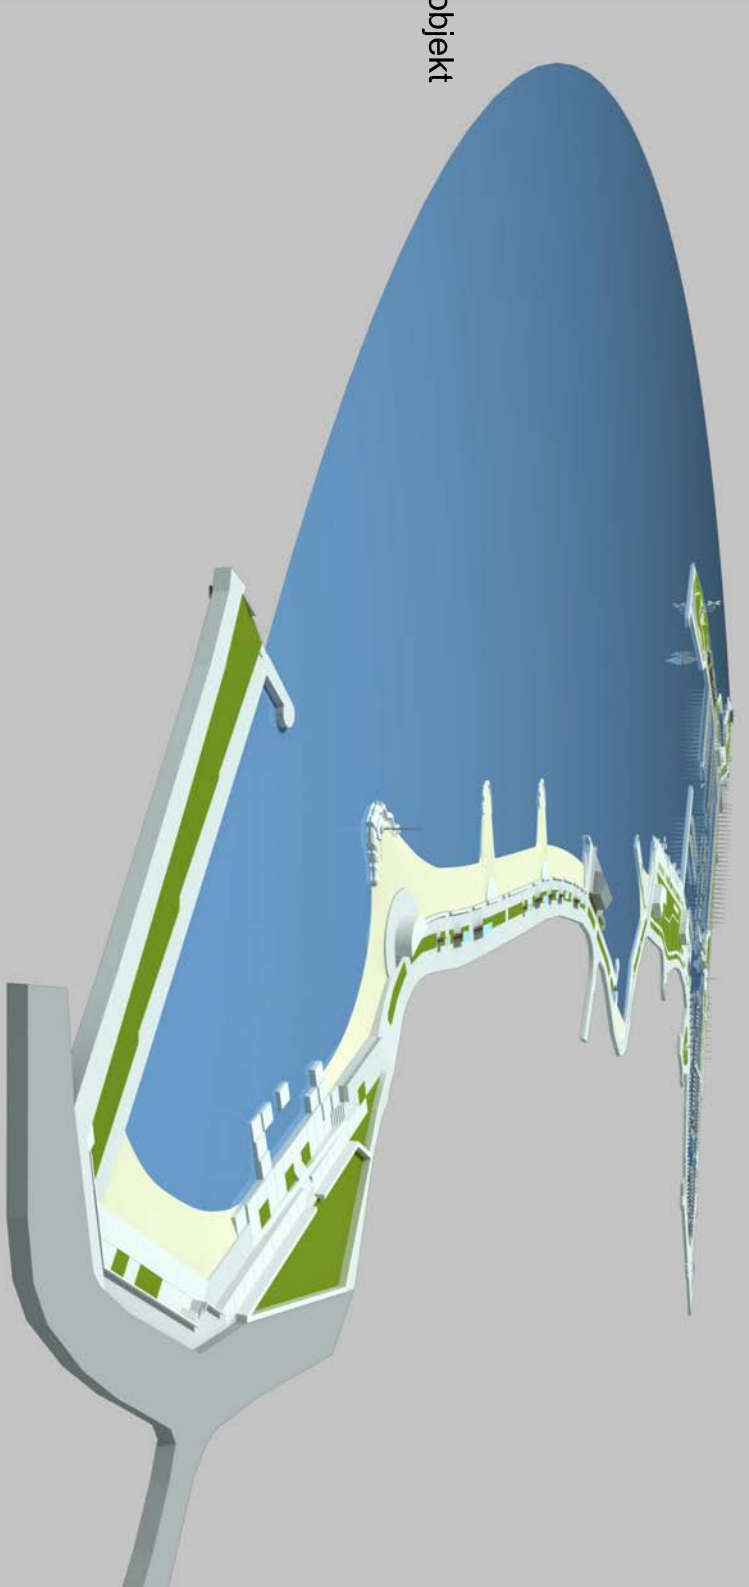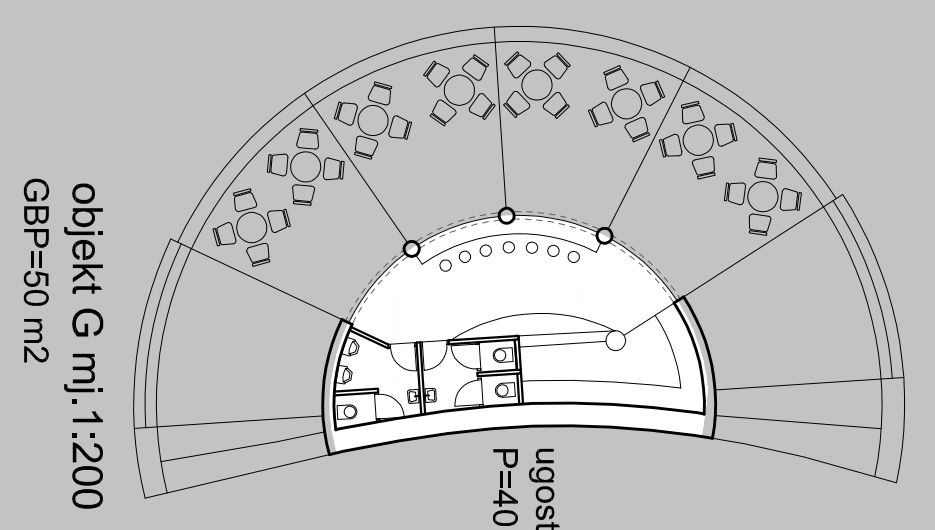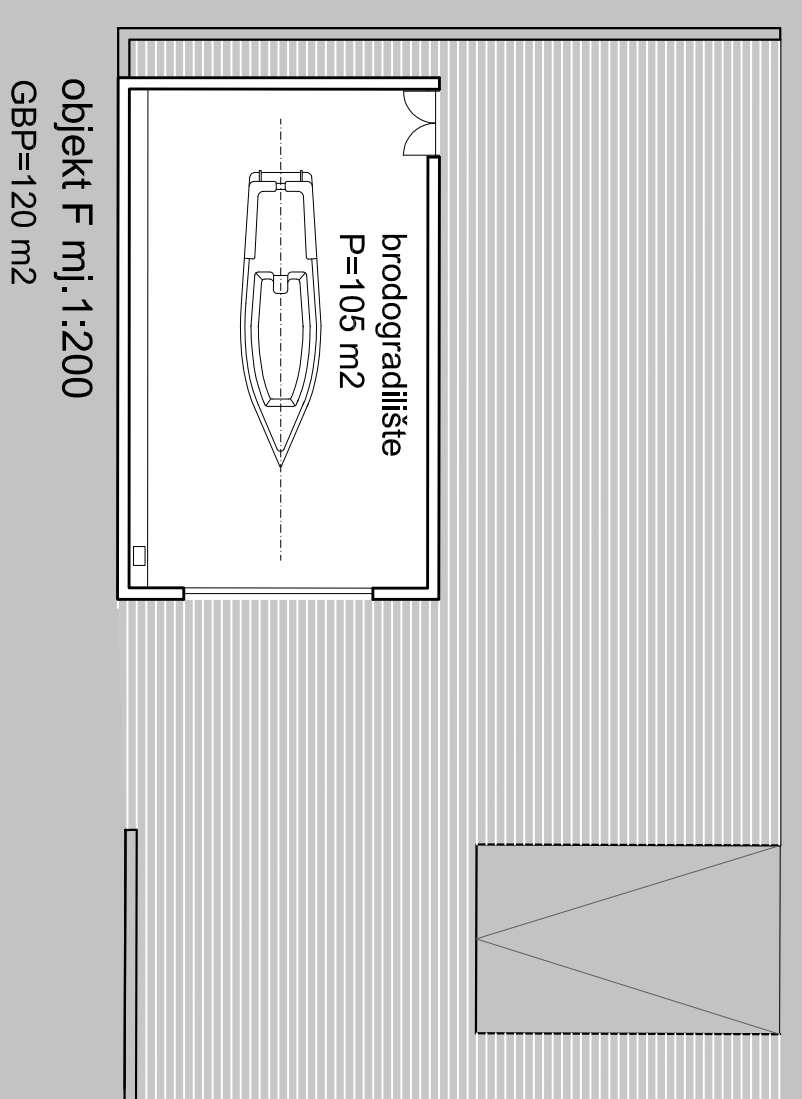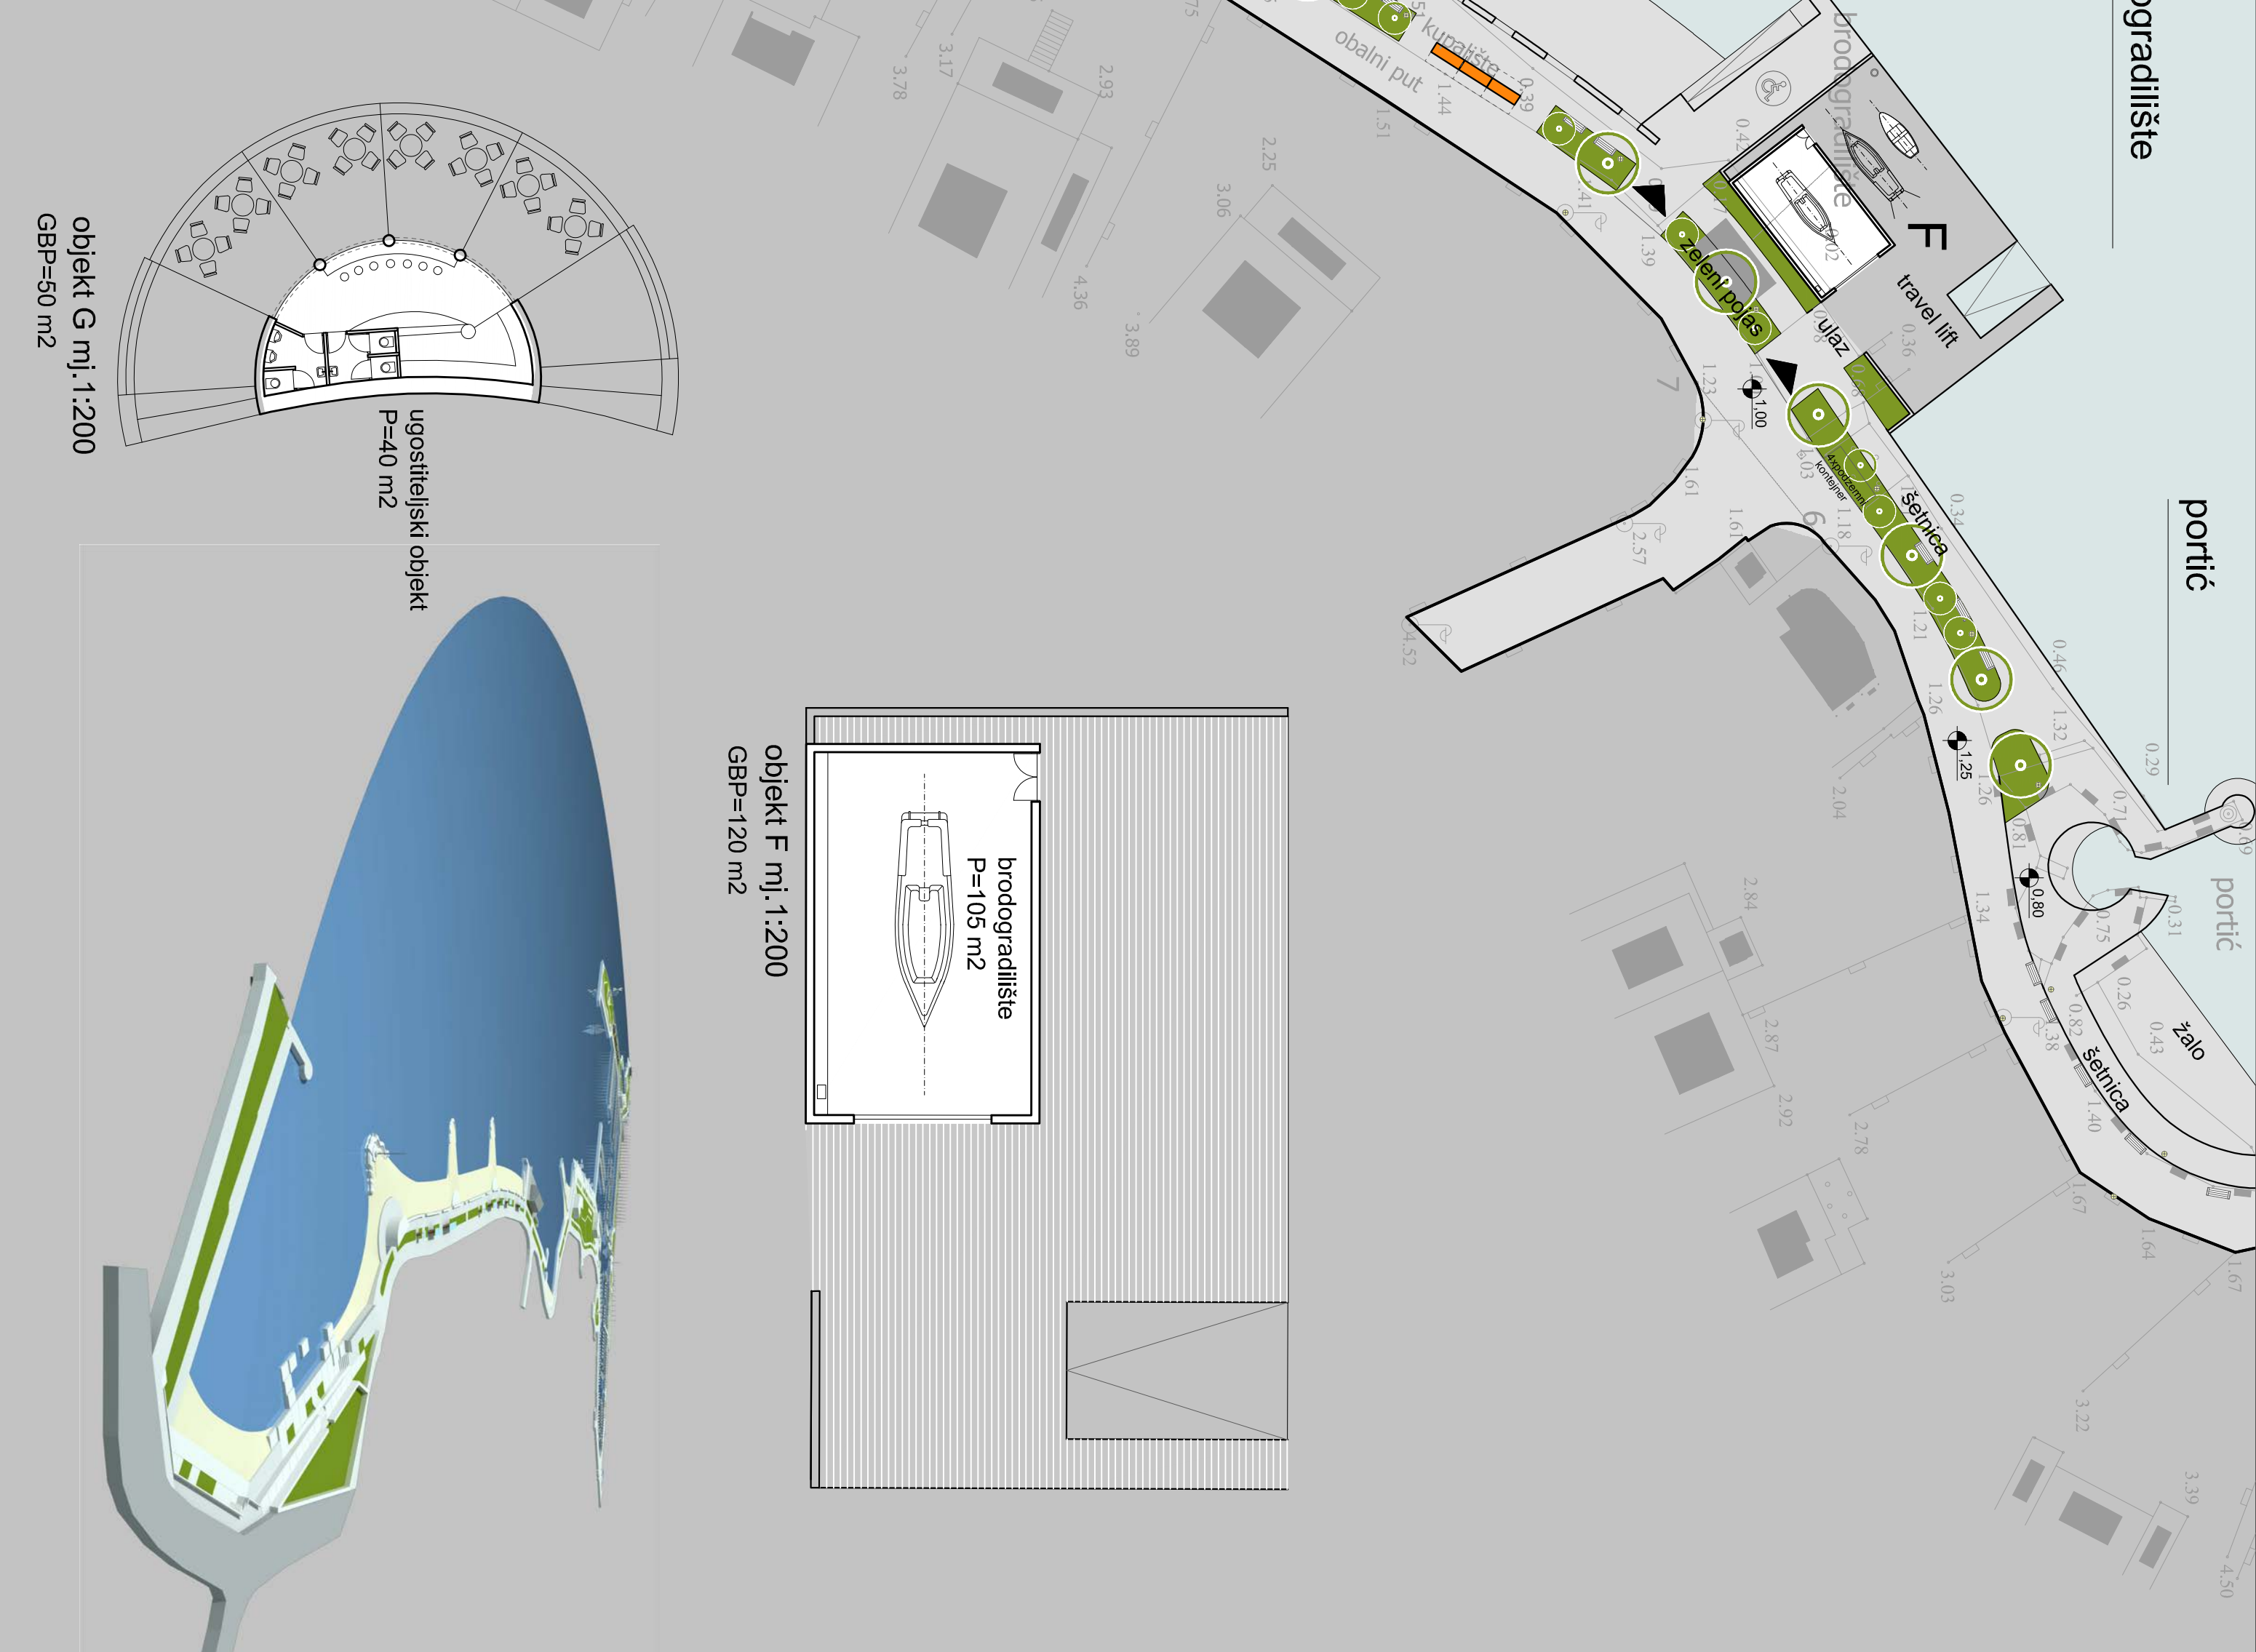


Obalna šetnica sa štandovima (zona 5)



prijedlog rješenja

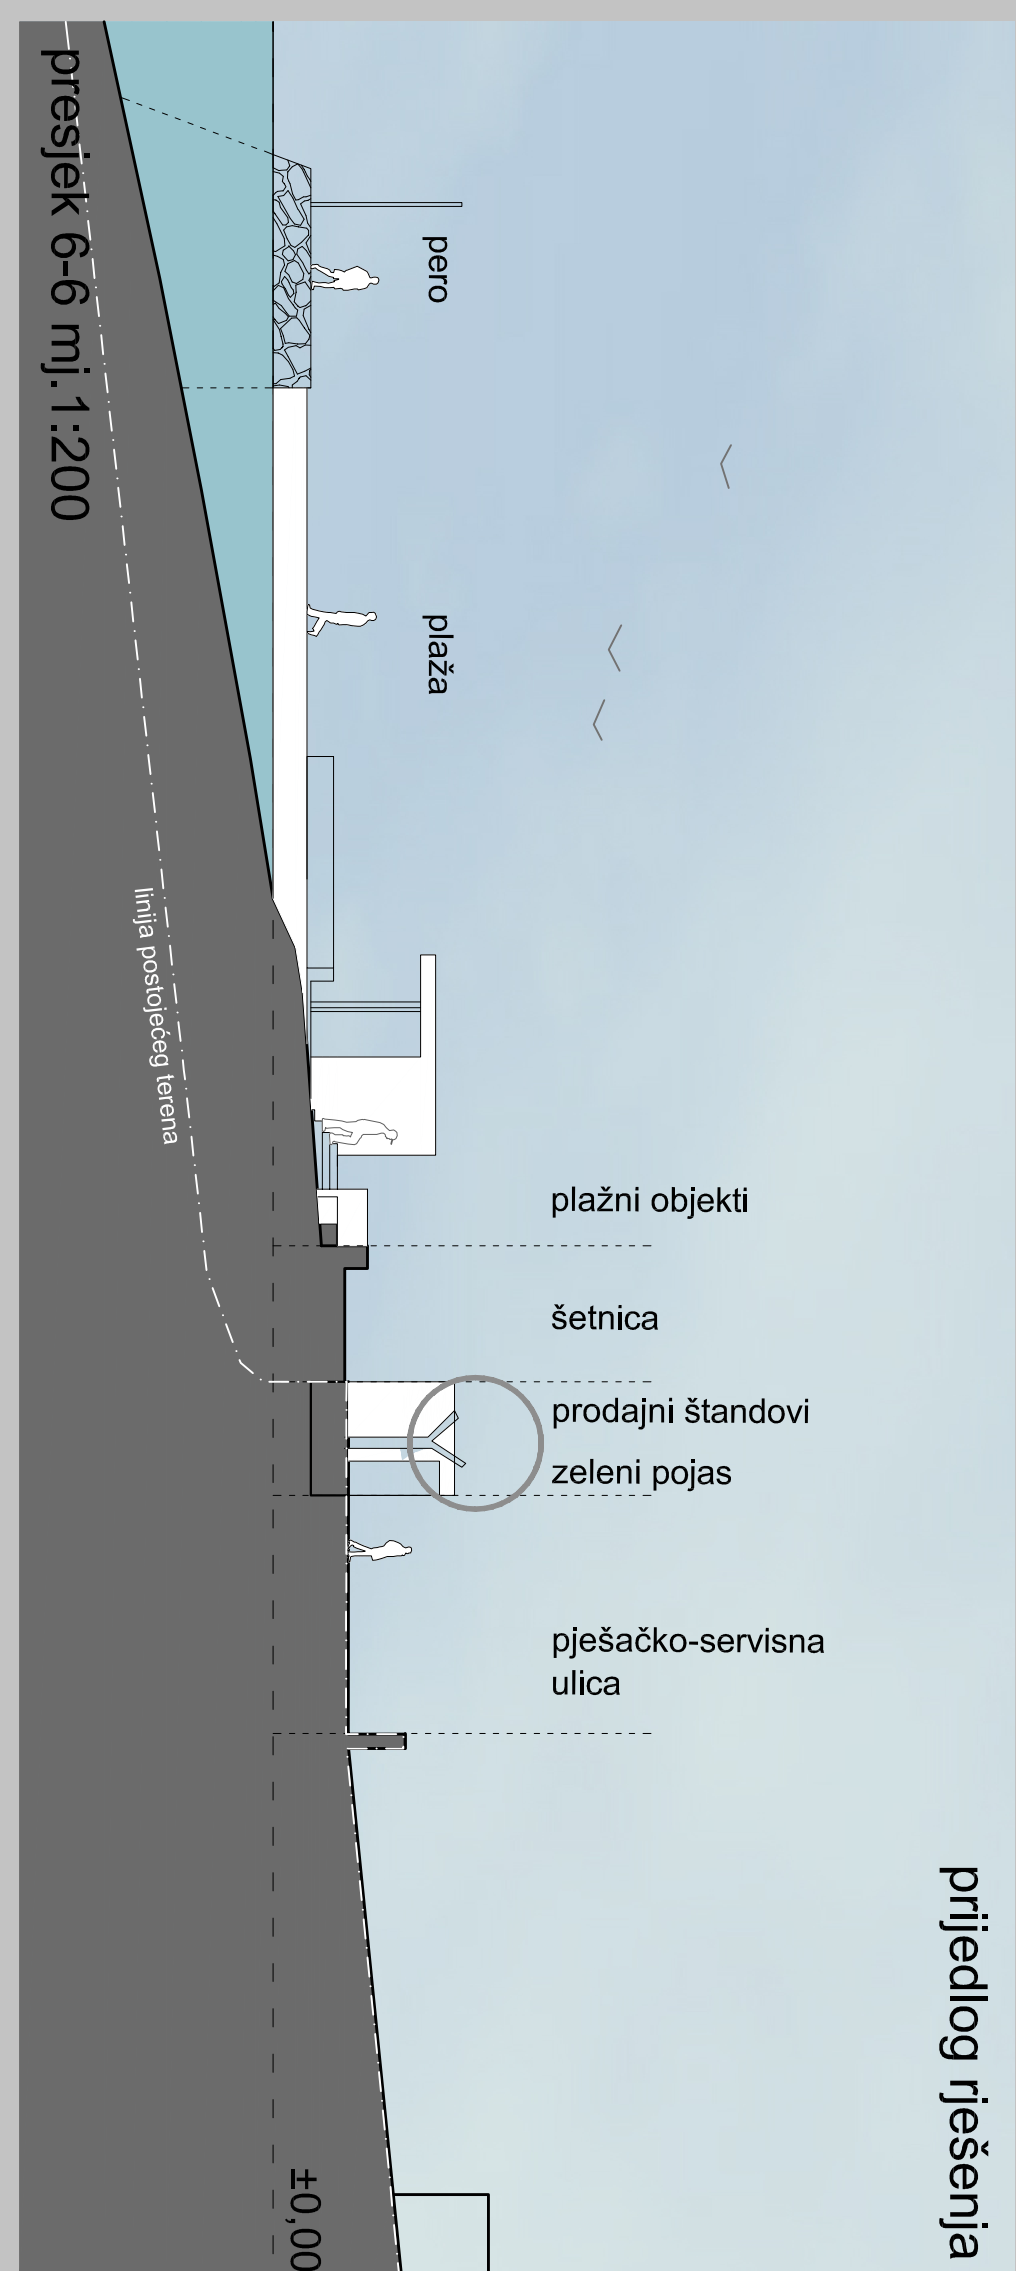

prijedlog rješenja

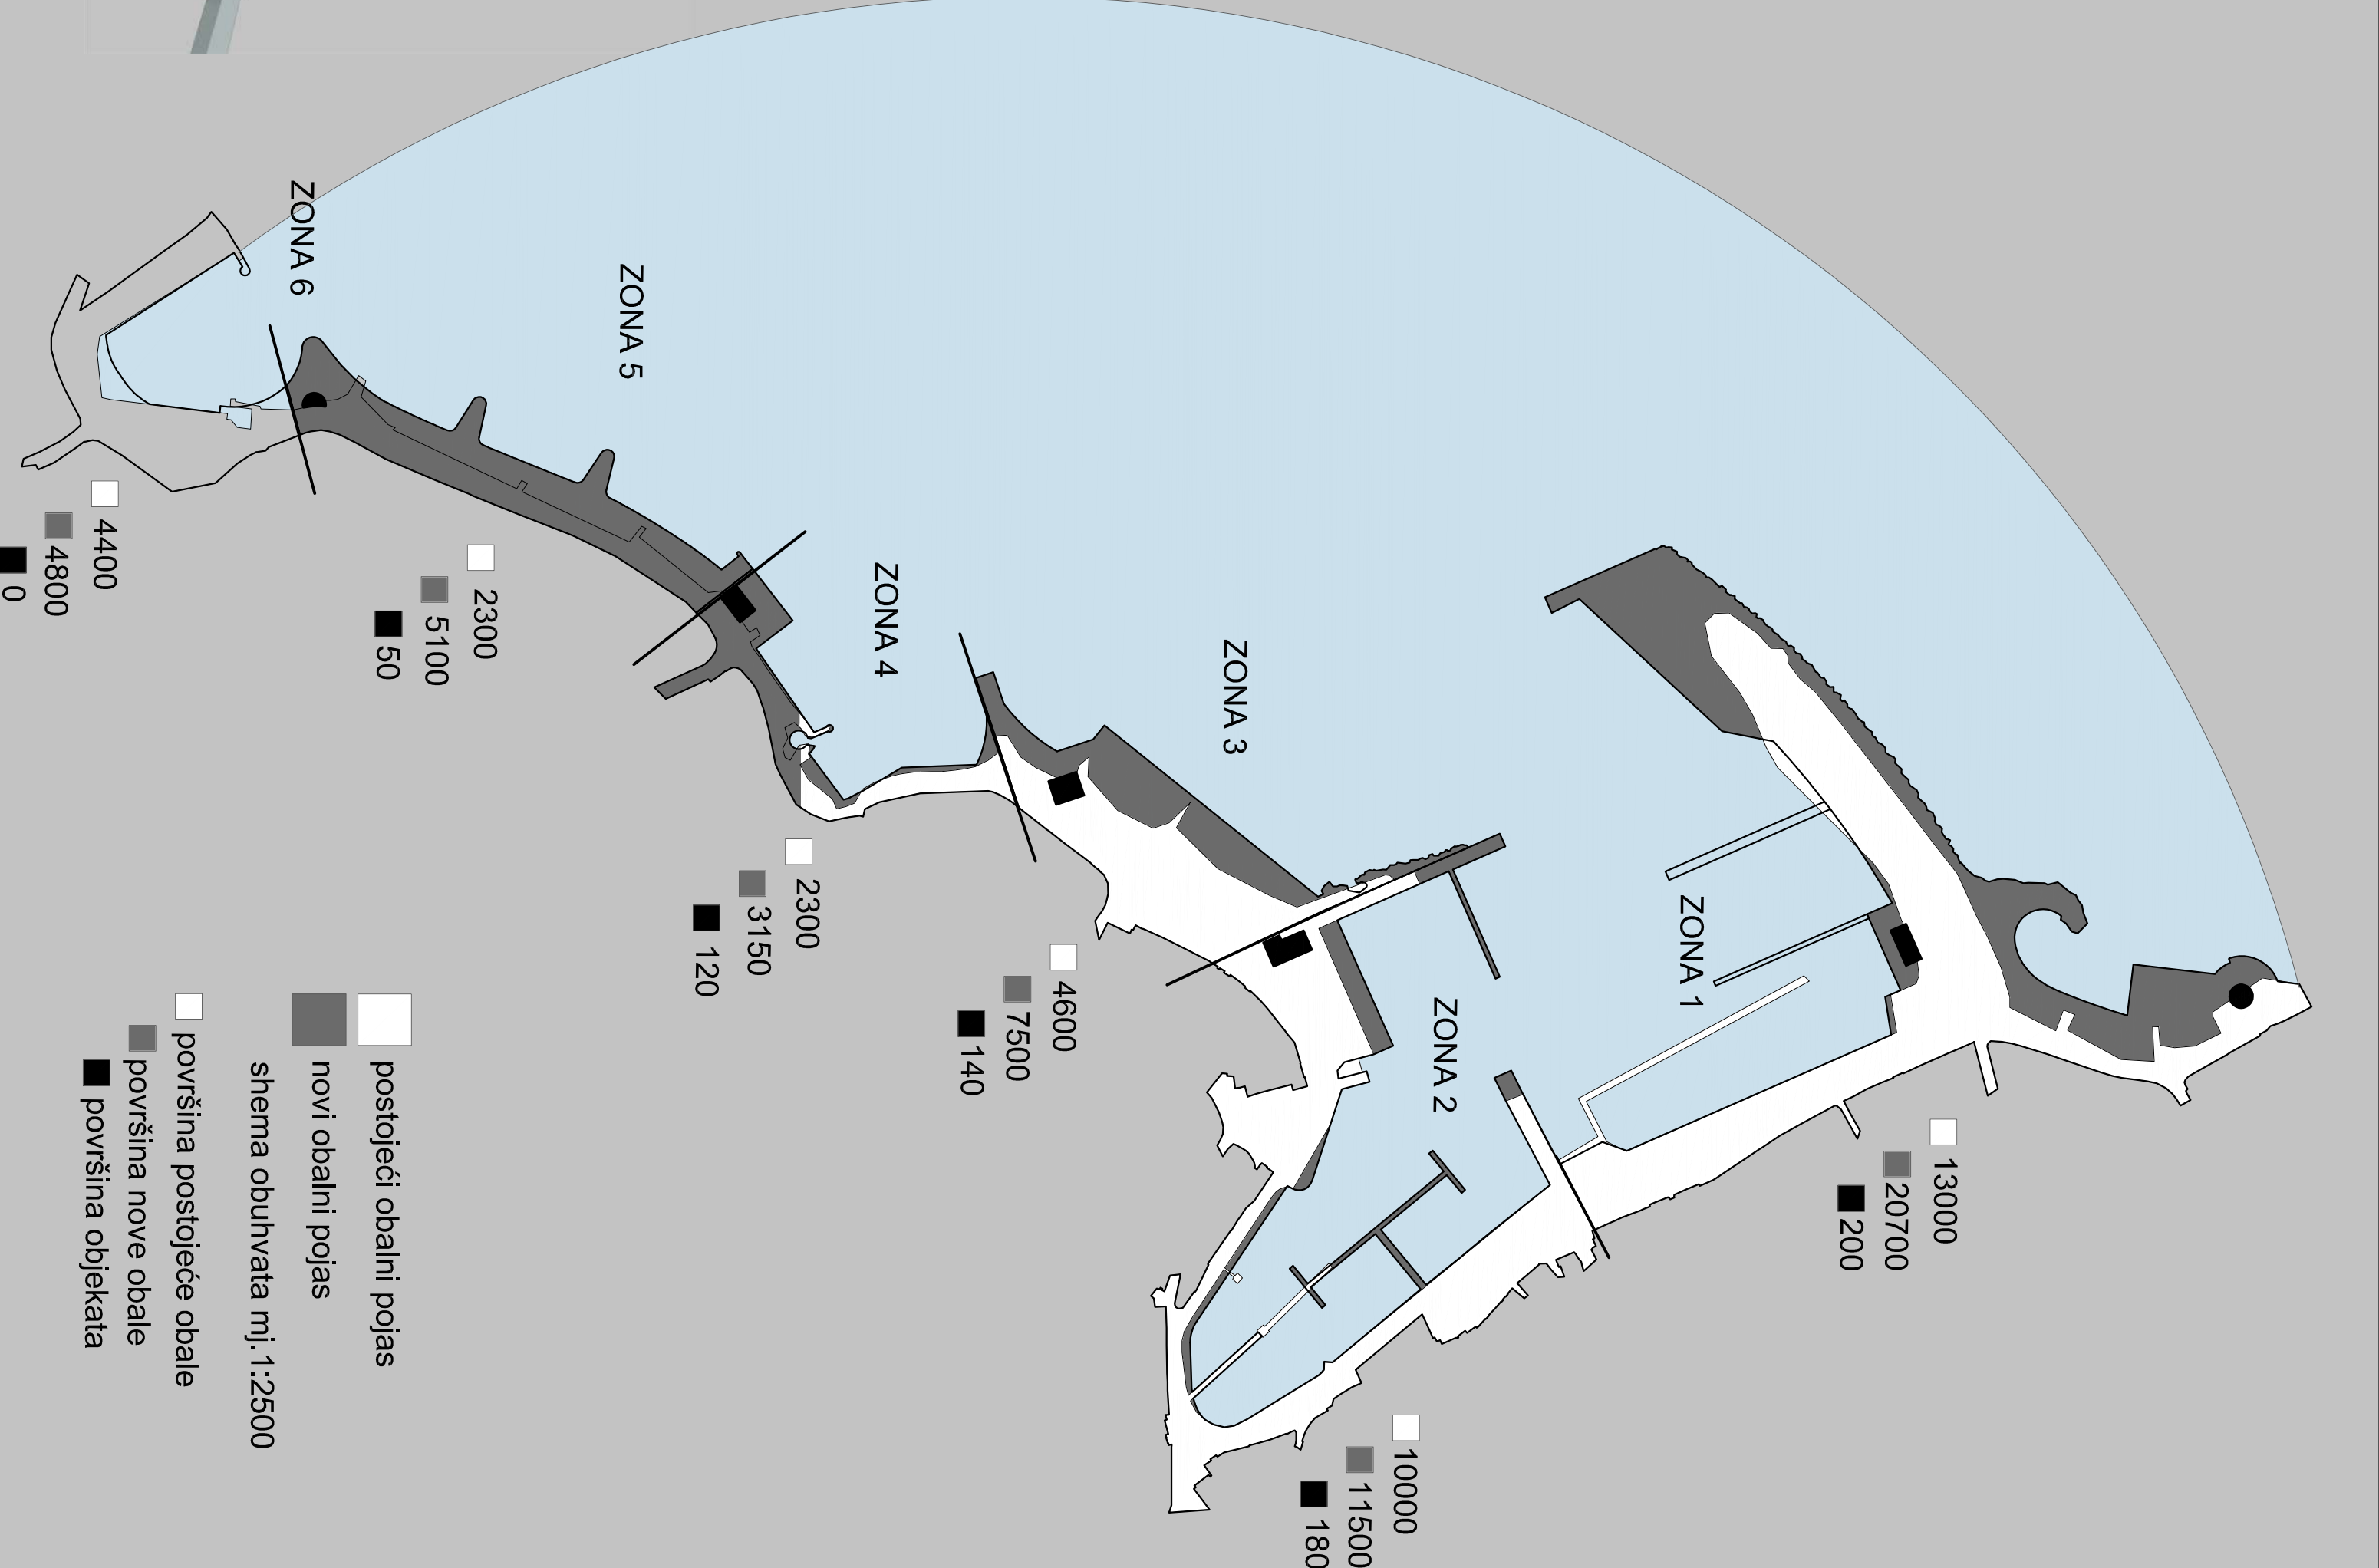

presjek 7-7 m.j.:1:200

presjek 6-6 m.j.:1:200