NATJEČAJ SVEUČILIŠTA U ZAGREBU - PMF

bgg 05

TLOCRT -3 M 1 : 200

NIVO -3

A ZAJEDNIČKI PROSTORI ODSJEKA

A3 GOSPODARSKI PROSTORI
3.1. TEHNIČKI POGON*
3.1.1. Kotlovnica
3.1.6. Rezervni agregat
3.1.7. Električni uređaji
3.7. SPREMIŠTA
3.7.2. Spremišta za kemikalije (više odjeljaka)
3.7.3. Spremište laboratorijske opreme (više odjeljaka)
BIOLOŠKI ODSJEK
3.7.4. Spremište biljnih uzoraka
3.7.5. Spremište za alge ii
3.7.6. Spremište za mokre uzorke (više odjeljaka)
3.7.7. Spremište za suhe uzorke (više odjeljaka)
GEOLOŠKI ODSJEK
3.7.10. Spremište geoloških uzoraka
3.8. ODLAGALIŠTA
3.8.1. Prostorija za odlaganje otpada
3.8.2. Prostorija za odlaganje laboratorijskog otpada
3.8.3. Prostorija za odlaganje biološkog otpada
3.8.4. Prostorija za odlaganje opasnih tvari
3.9. GARAŽE TERENSKIH VOZILA
BIOLOŠKI ODSJEK
3.9.1. Garaža terenskih vozila
3.9.2. Spremište terenske opreme (više odjeljaka)
GEOGRAFSKI ODSJEK
3.9.3. Garaža terenskog vozila
3.9.4. Spremište terenske opreme
GEOLOŠKI ODSJEK
3.9.5. Garaža terenskog vozila
3.9.6. Spremište terenske opreme
3.9.7. Praonica i sušionica za terensku opremu

B PROSTORI BIOLOŠKOG ODSJEKA

B2 PROSTORI ZA ISTRAŽIVAČKI RAD
2.4. PROSTORI ZA ODRŽAVANJE I UZGOJ POKUSNIH LABORATORIJSKIH ŽIVOTINJA
JEDINICA ZA LABORATORIJSKE ŽIVOTINJE
2.4.1.1. Prostorija za pripremu osoblja s tušem
2.4.1.2. Prostorija za čišćenje – pranje kaveza i opreme
2.4.1.3. Uzgoj laboratorijskih životinja - štakori
2.4.1.4. Uzgoj laboratorijskih životinja - miševi
2.4.1.5. Laboratorij za rad sa životinjama u pokusu - štakori
2.4.1.6. Prostor za održavanje lab. Živ. Tijekom pok. - Štakori
2.4.1.7. Laboratorij za rad sa životinjama u pokusu - miševi
2.4.1.8. Prostor za održavanje lab. Živ.Tijekom pok. - Miševi
2.4.1.9. Spremište za hranu i stelju
2.4.1.10. Prostor za karantenu
2.4.1.11. Prostorija za otpad (kontejneri)
JEDINICA ZA GMAZOVE, RIBE I VODOZEM.
2.4.2.1. Prostorija za čišćenje – pranje akvarija, ter. I opreme
2.4.2.2. Prostor za održavanje gmazova
2.4.2.3. Laboratorij za rad sa životinjama u pokusu – gmazovi
2.4.2.4. Prostor za održ. I uzgoj vodozemaca, riba i beskr.
2.4.2.5. Akvarij - više odjeljaka
2.4.2.6. Terarij - više odjeljaka
2.4.2.7. Spremište
2.4.2.8. Laboratorij za rad na lab. I eksperiment. Životinjama
2.4.2.9. Spremište za hranu
2.4.2.10. Prostor za karantenu
2.4.2.11. Garderobni prostor djelatnika sa sanitarijama
2.4.2.12. Prostorija za otpad (kontejneri)
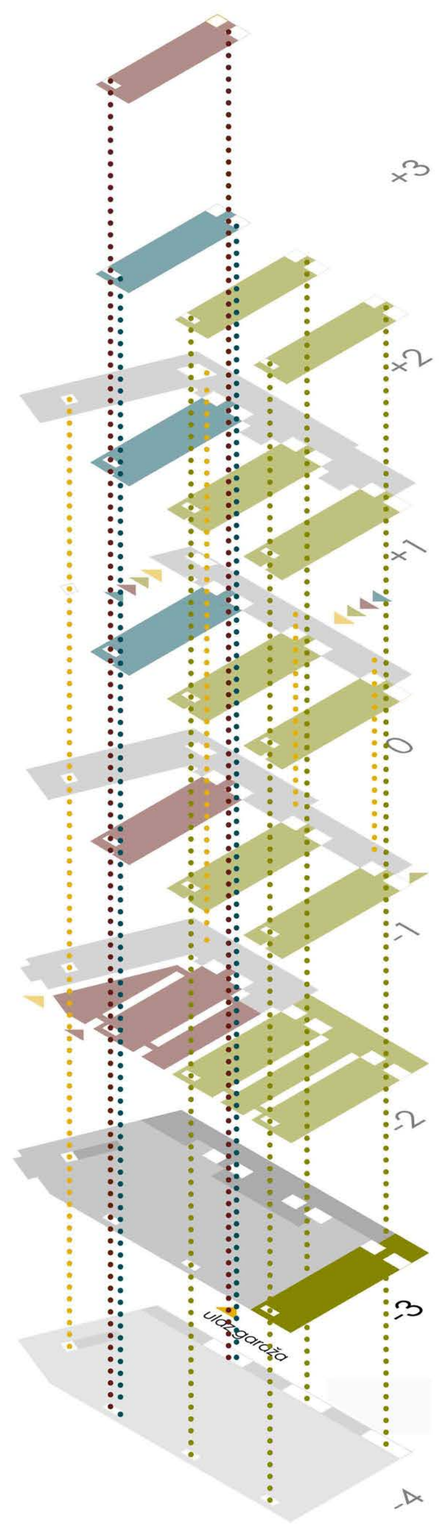
RASPORED PROGRAMA PO NIVOIMA