


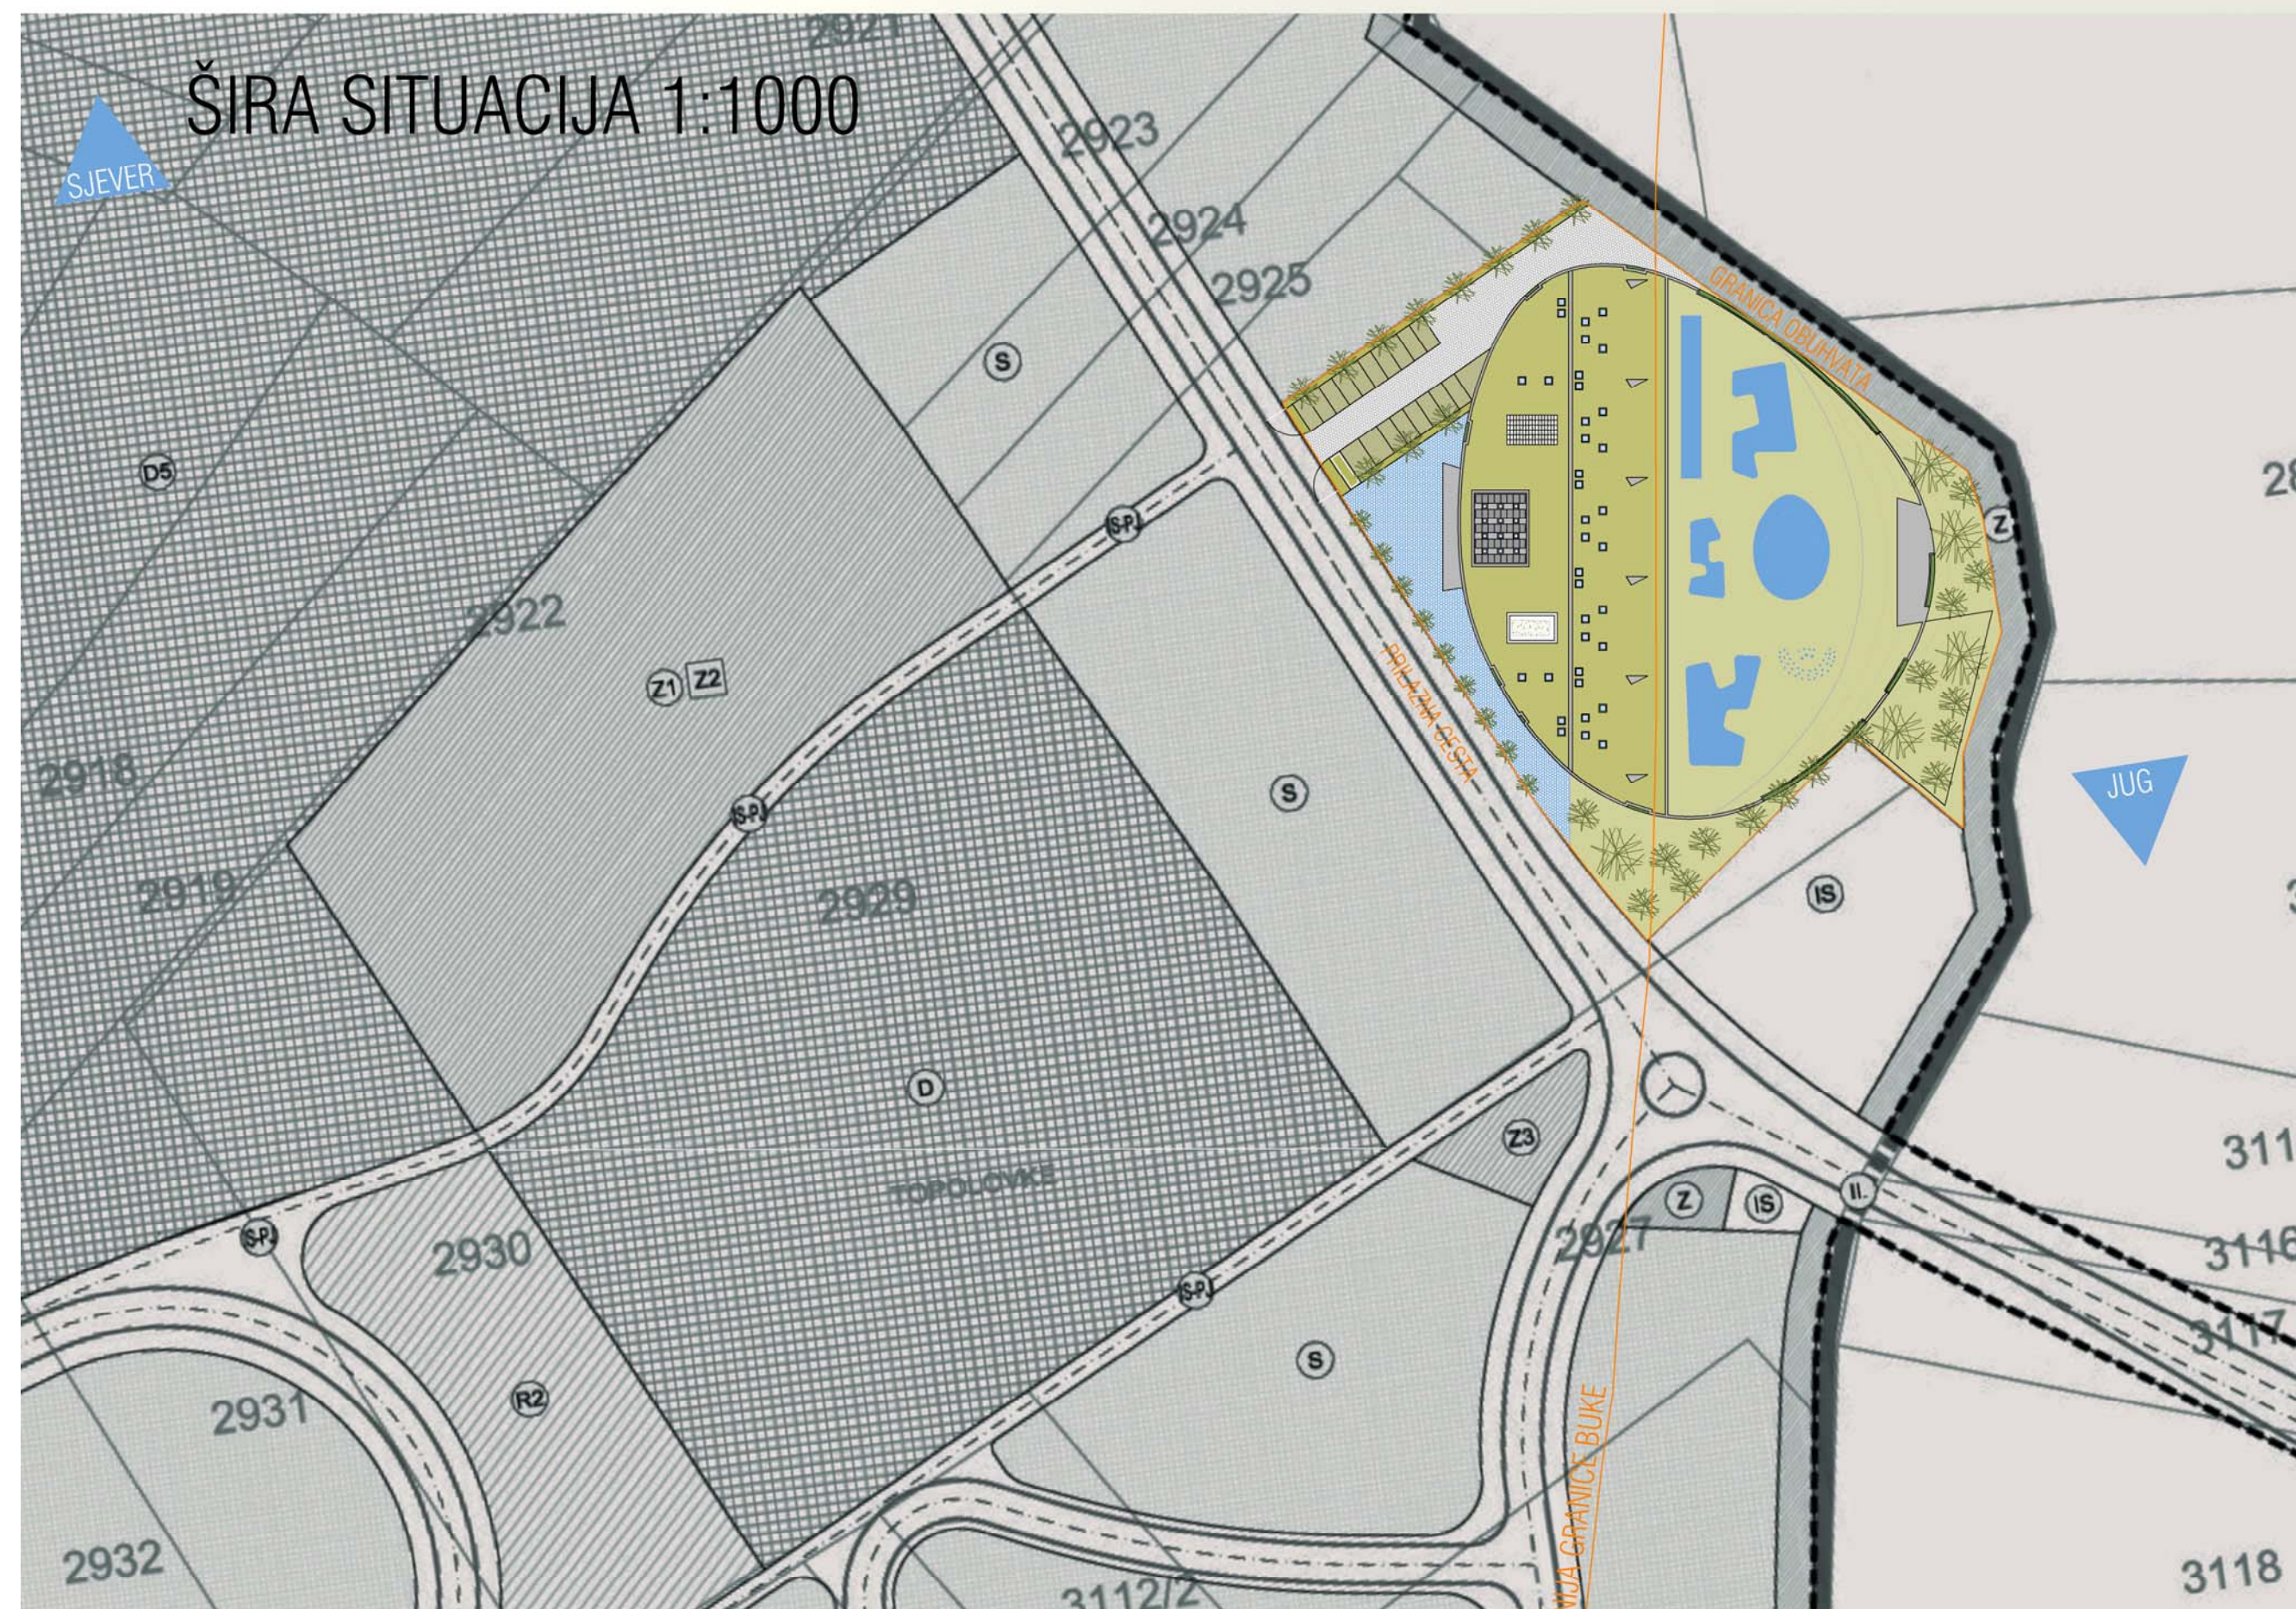
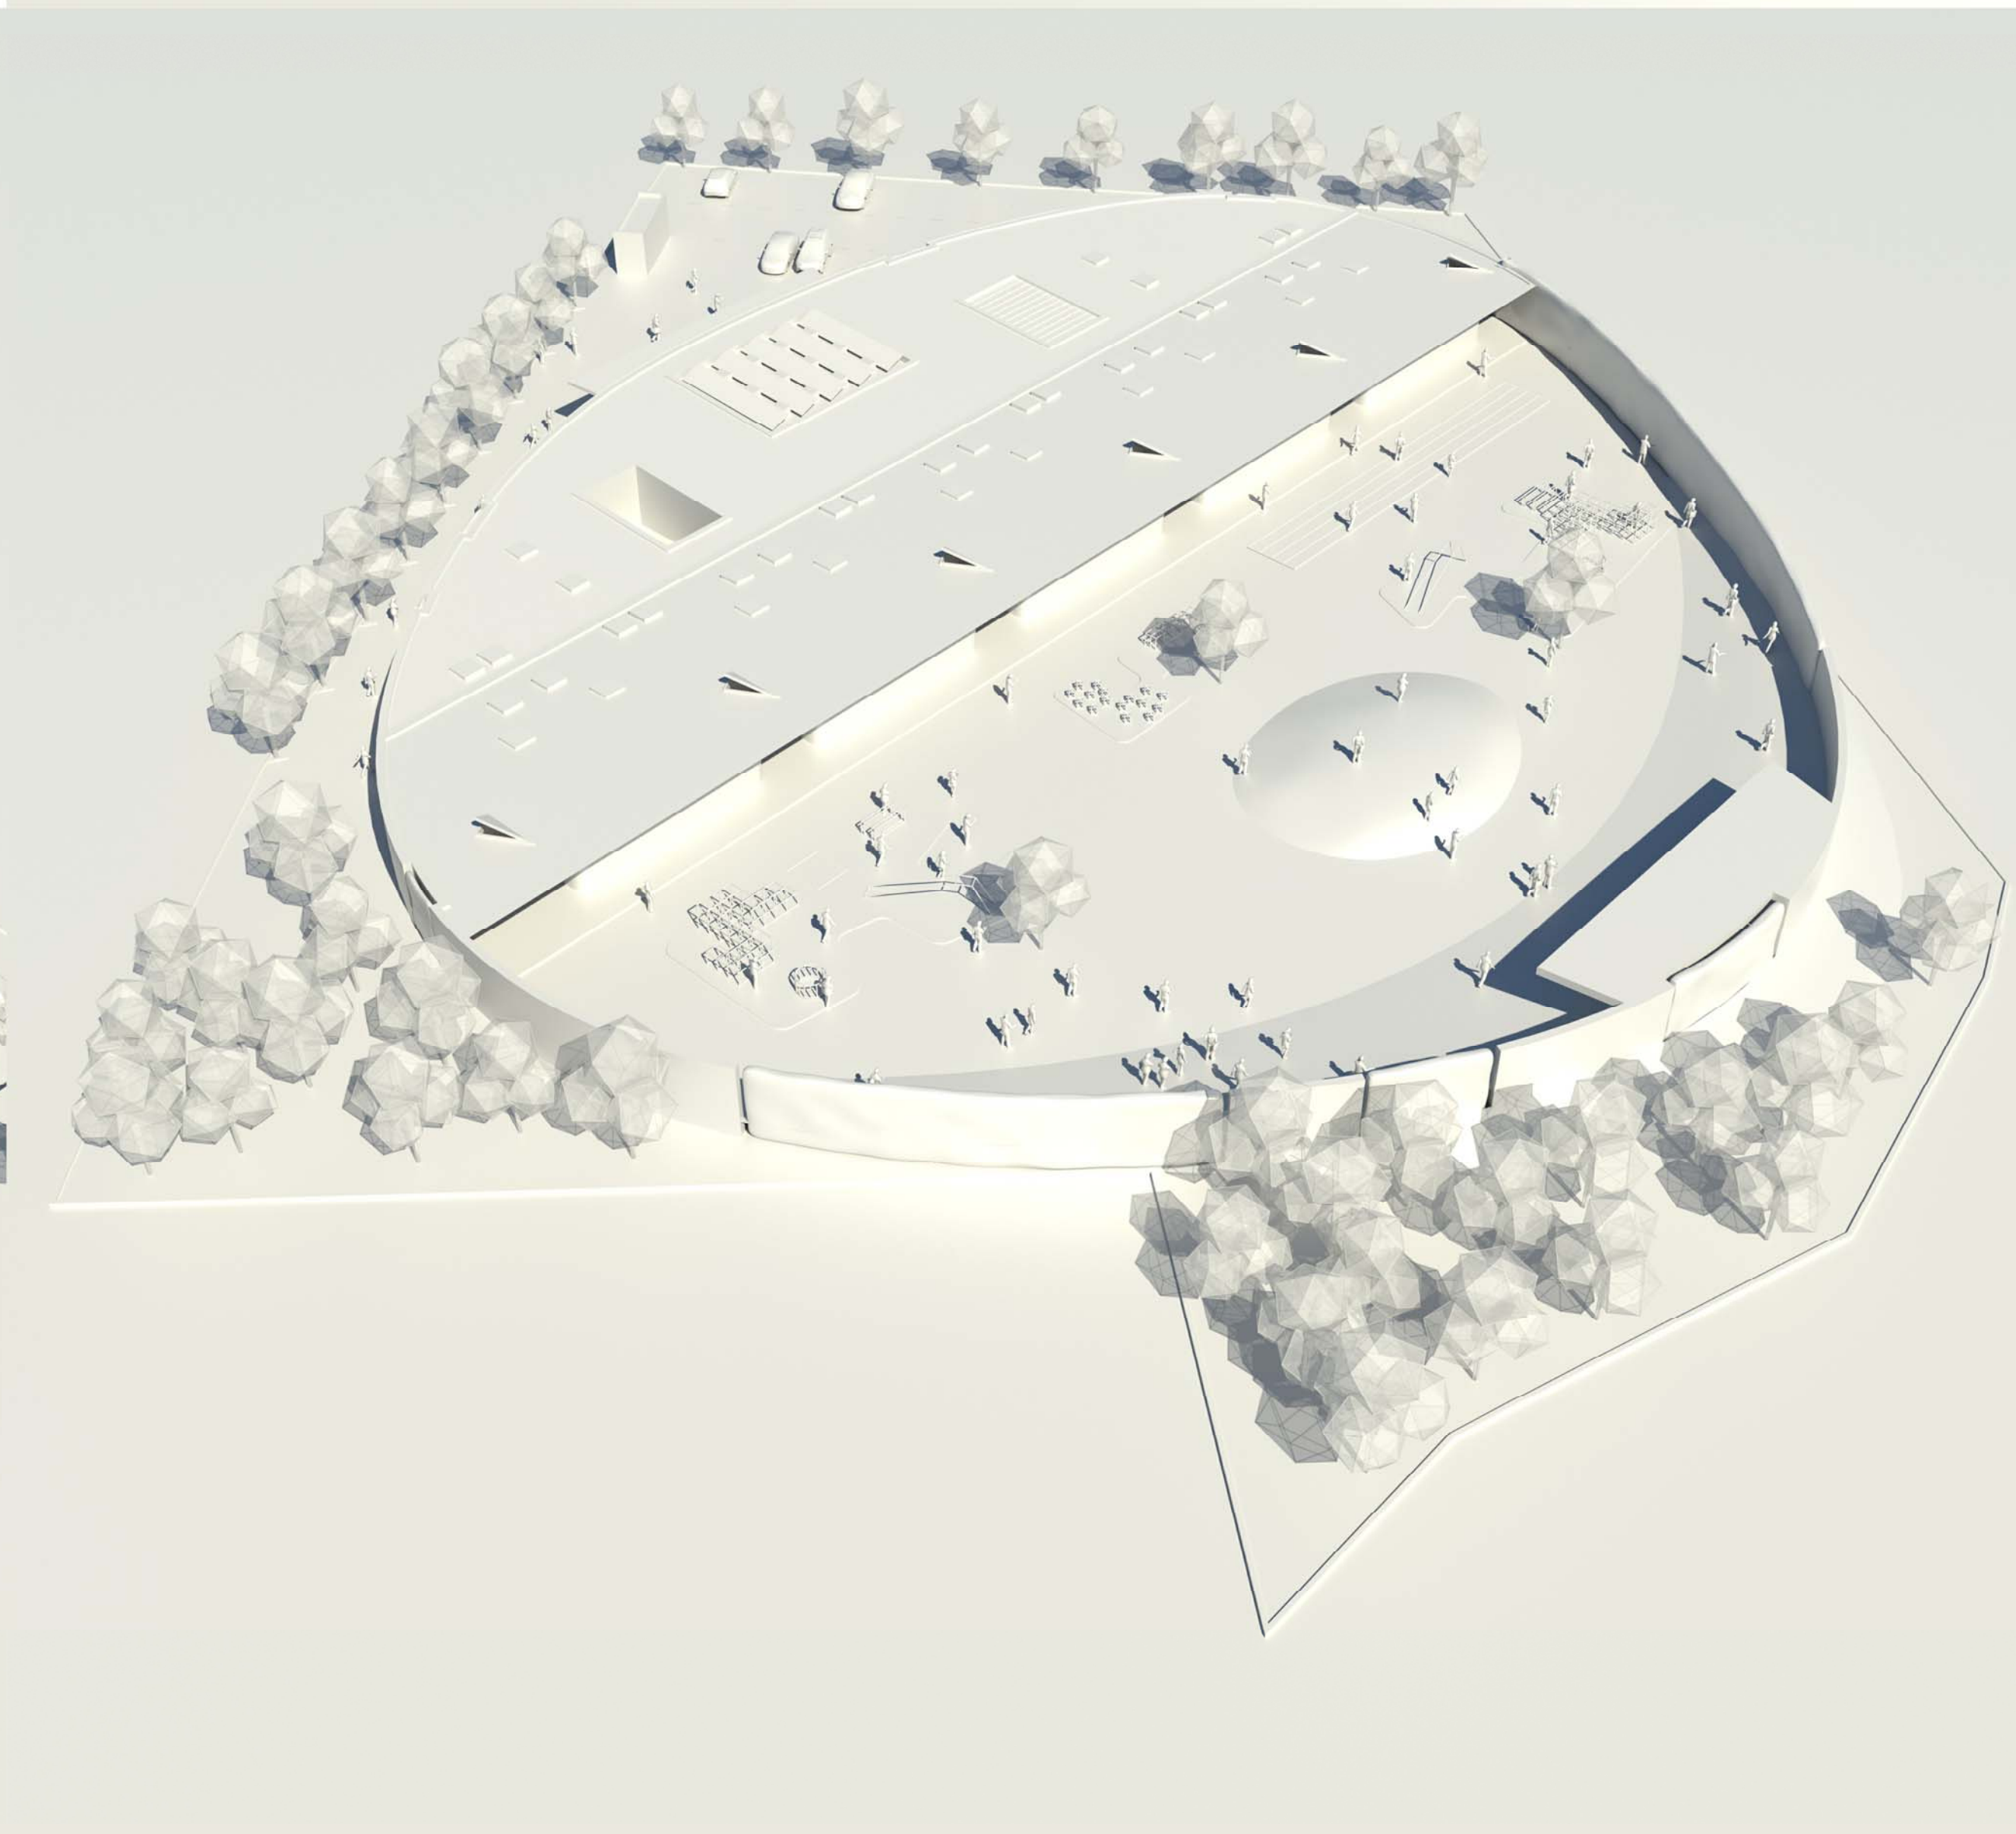
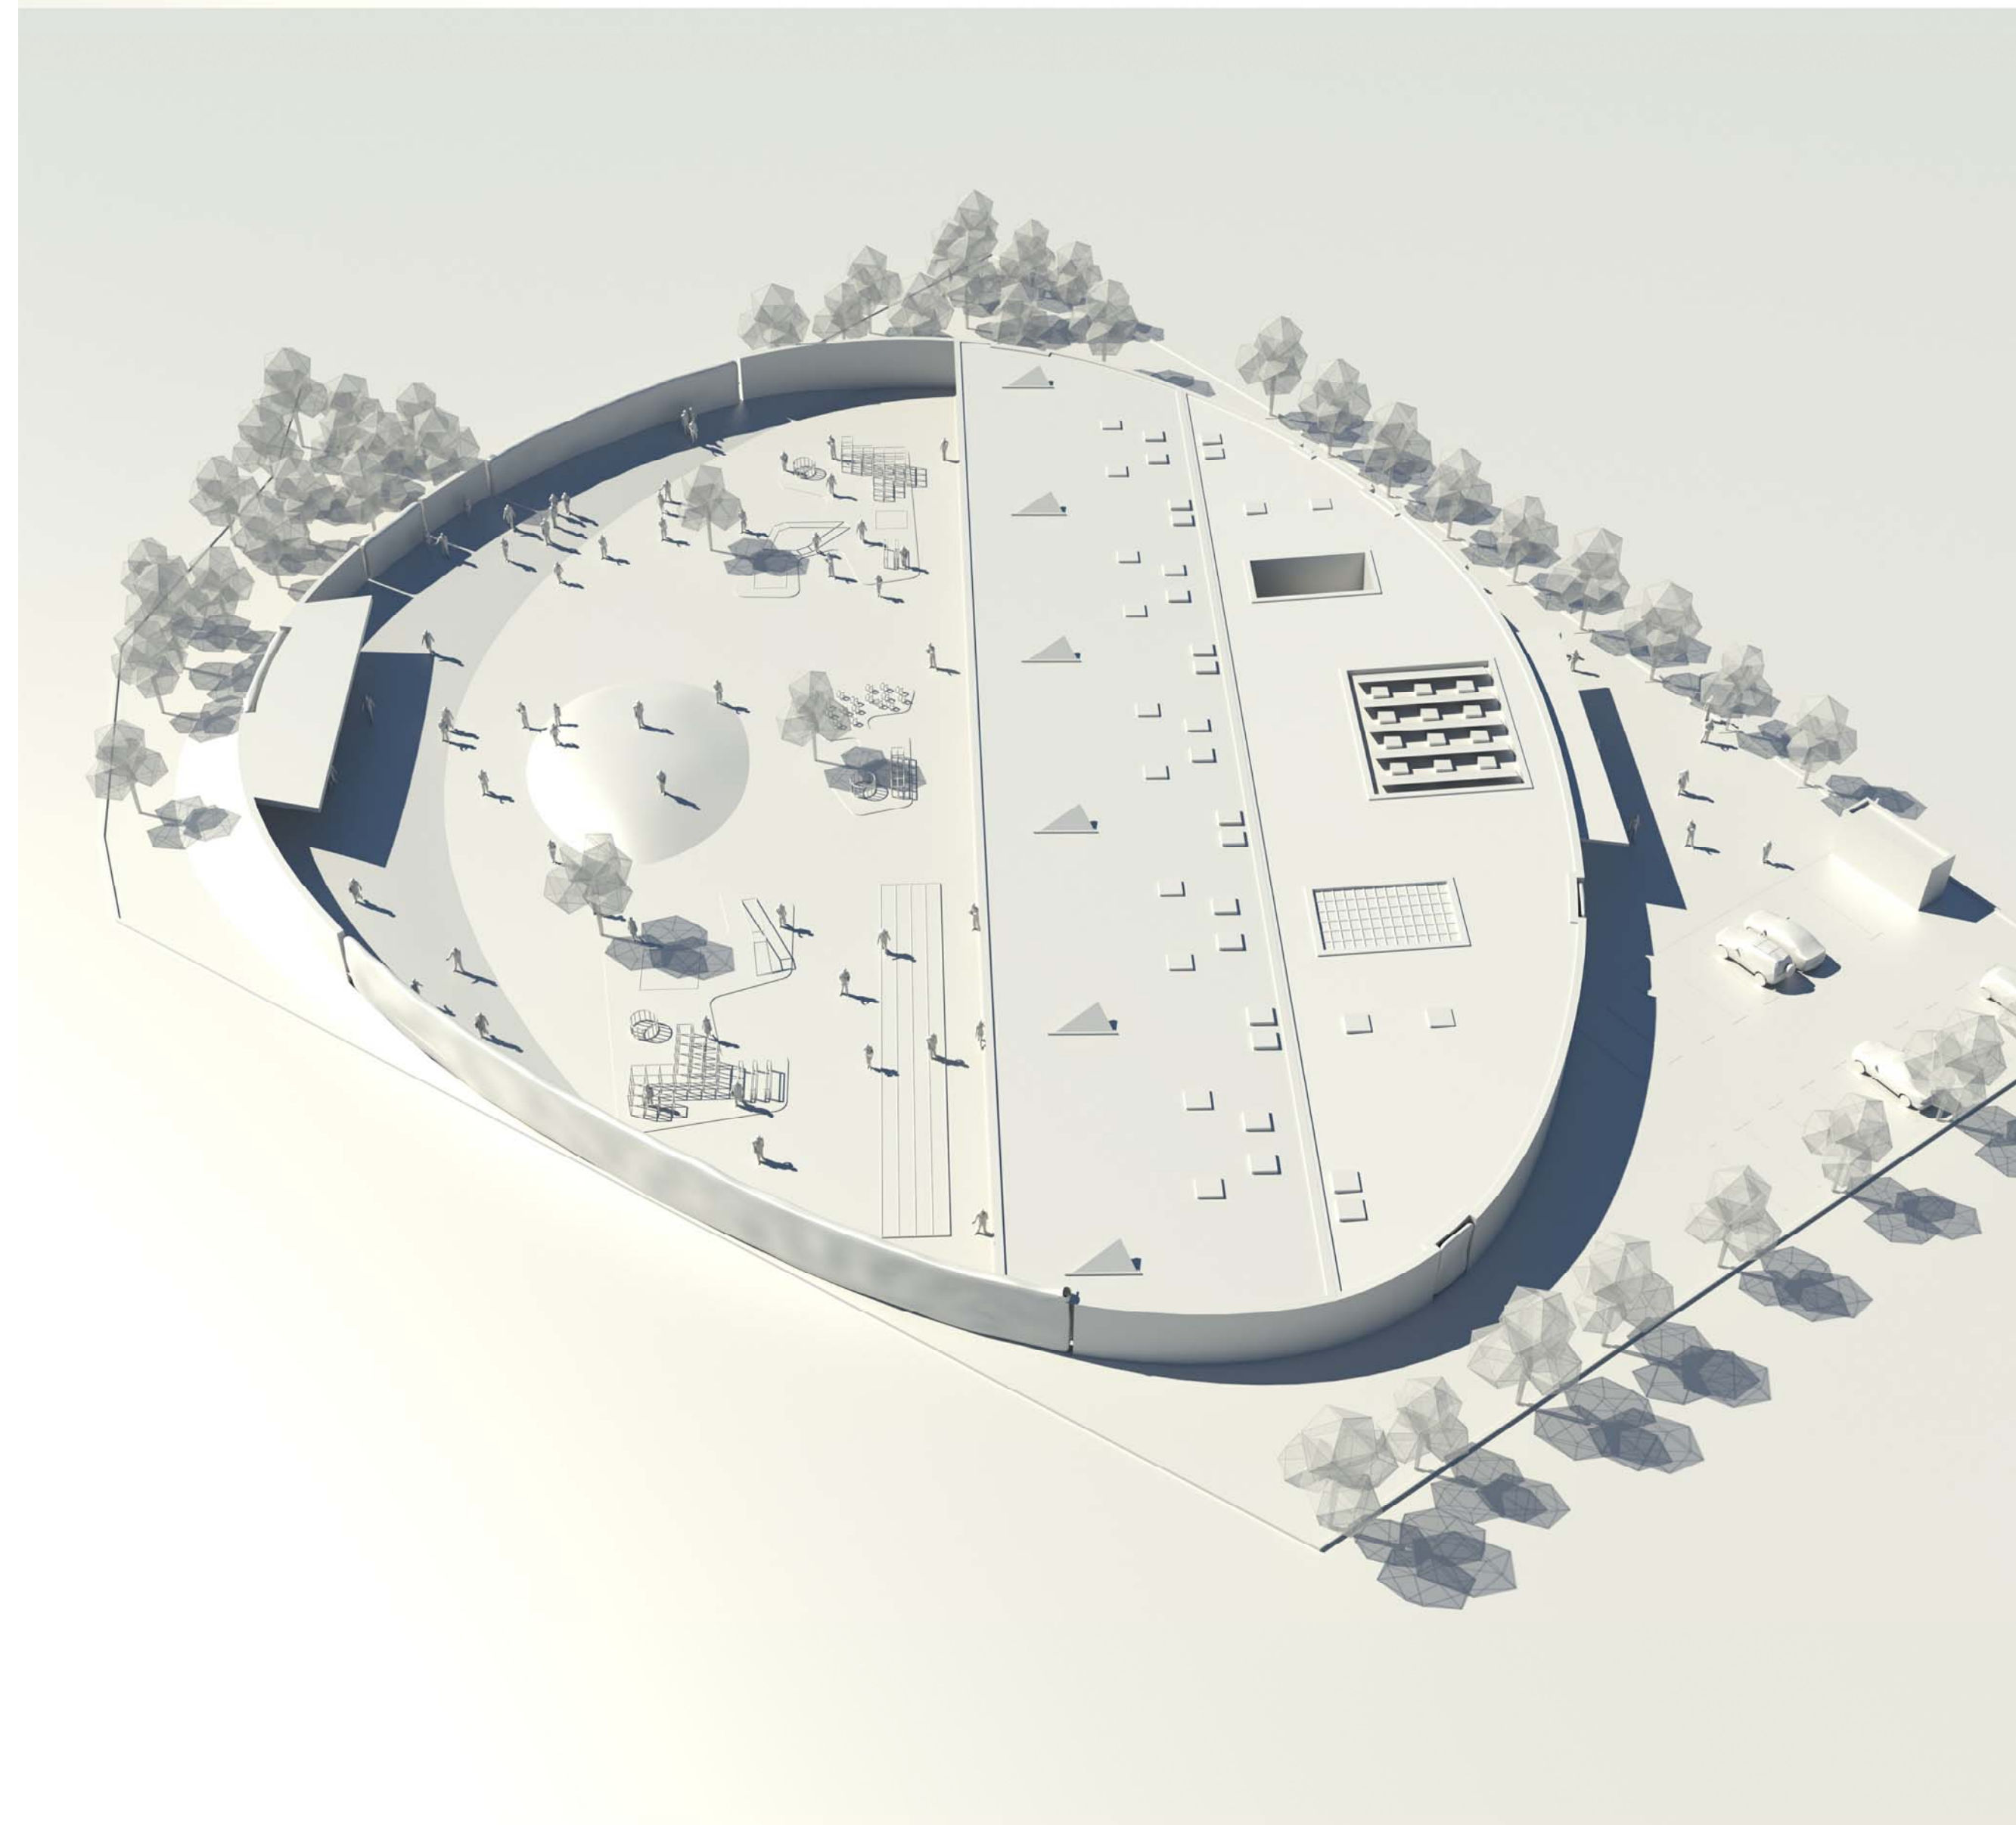


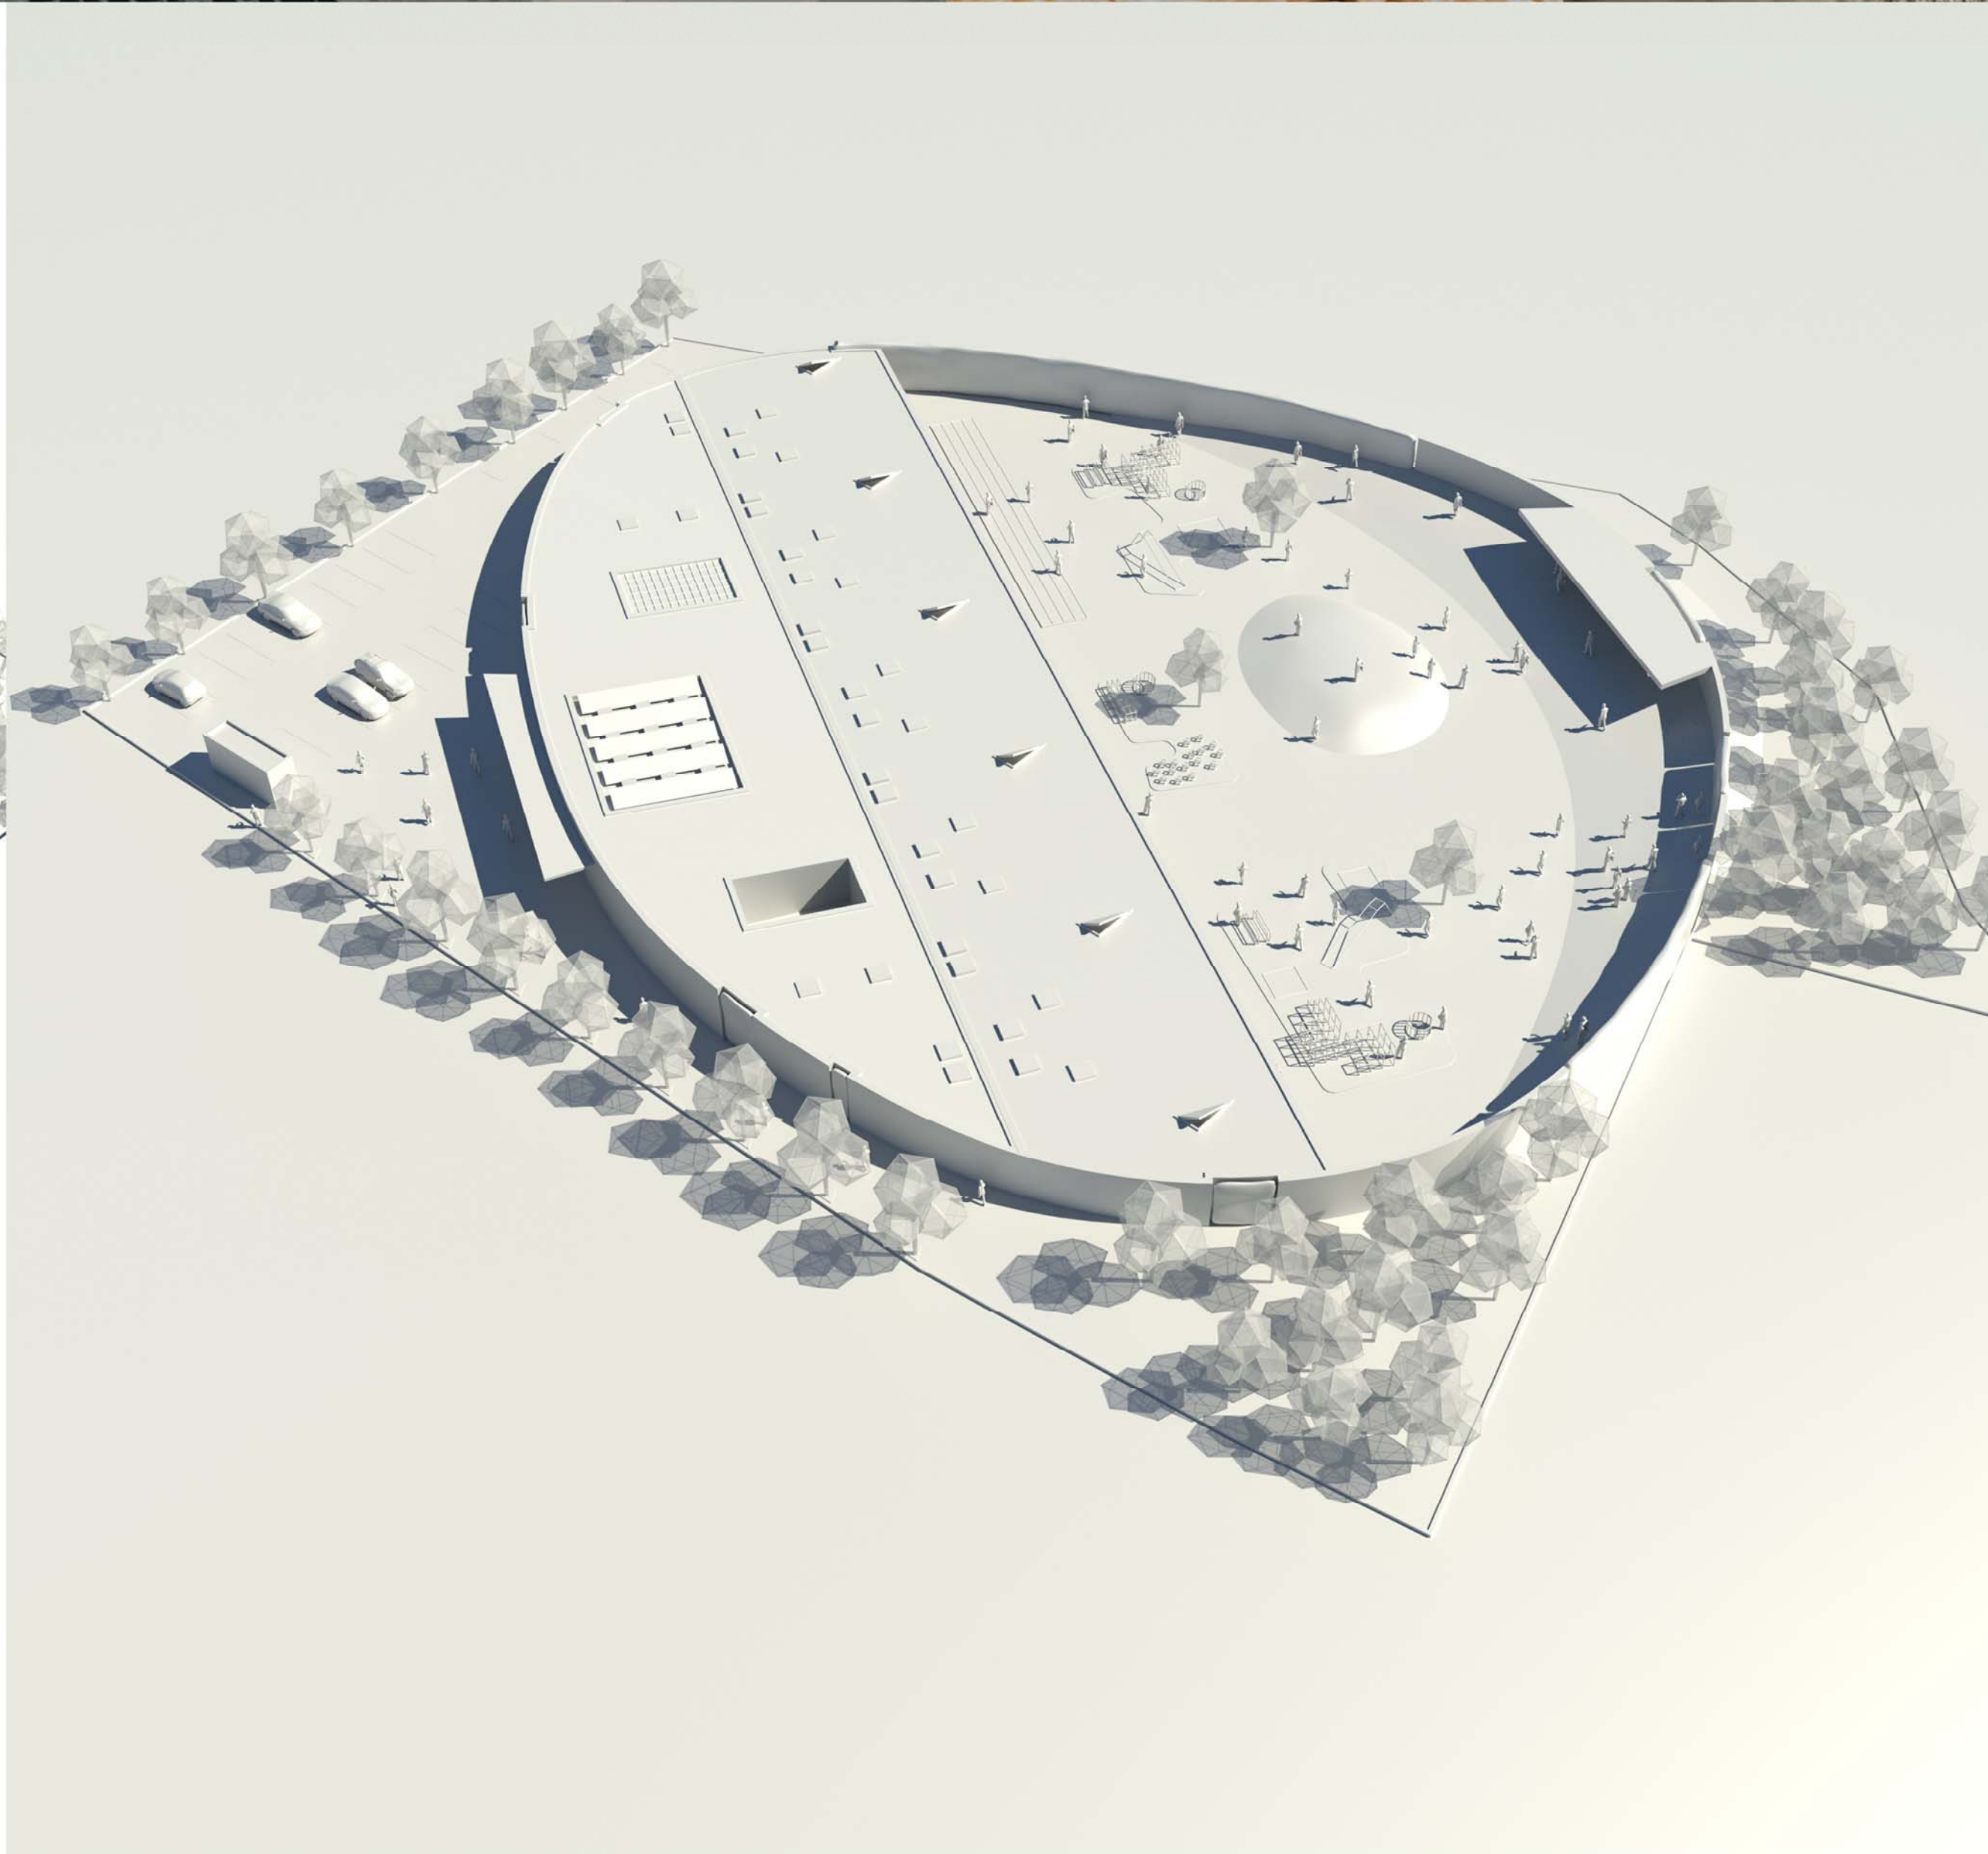


PROSTORNI PRIKAZI CJELINE I OKOLIŠA IZ ZRAKA - MAKETARSKI


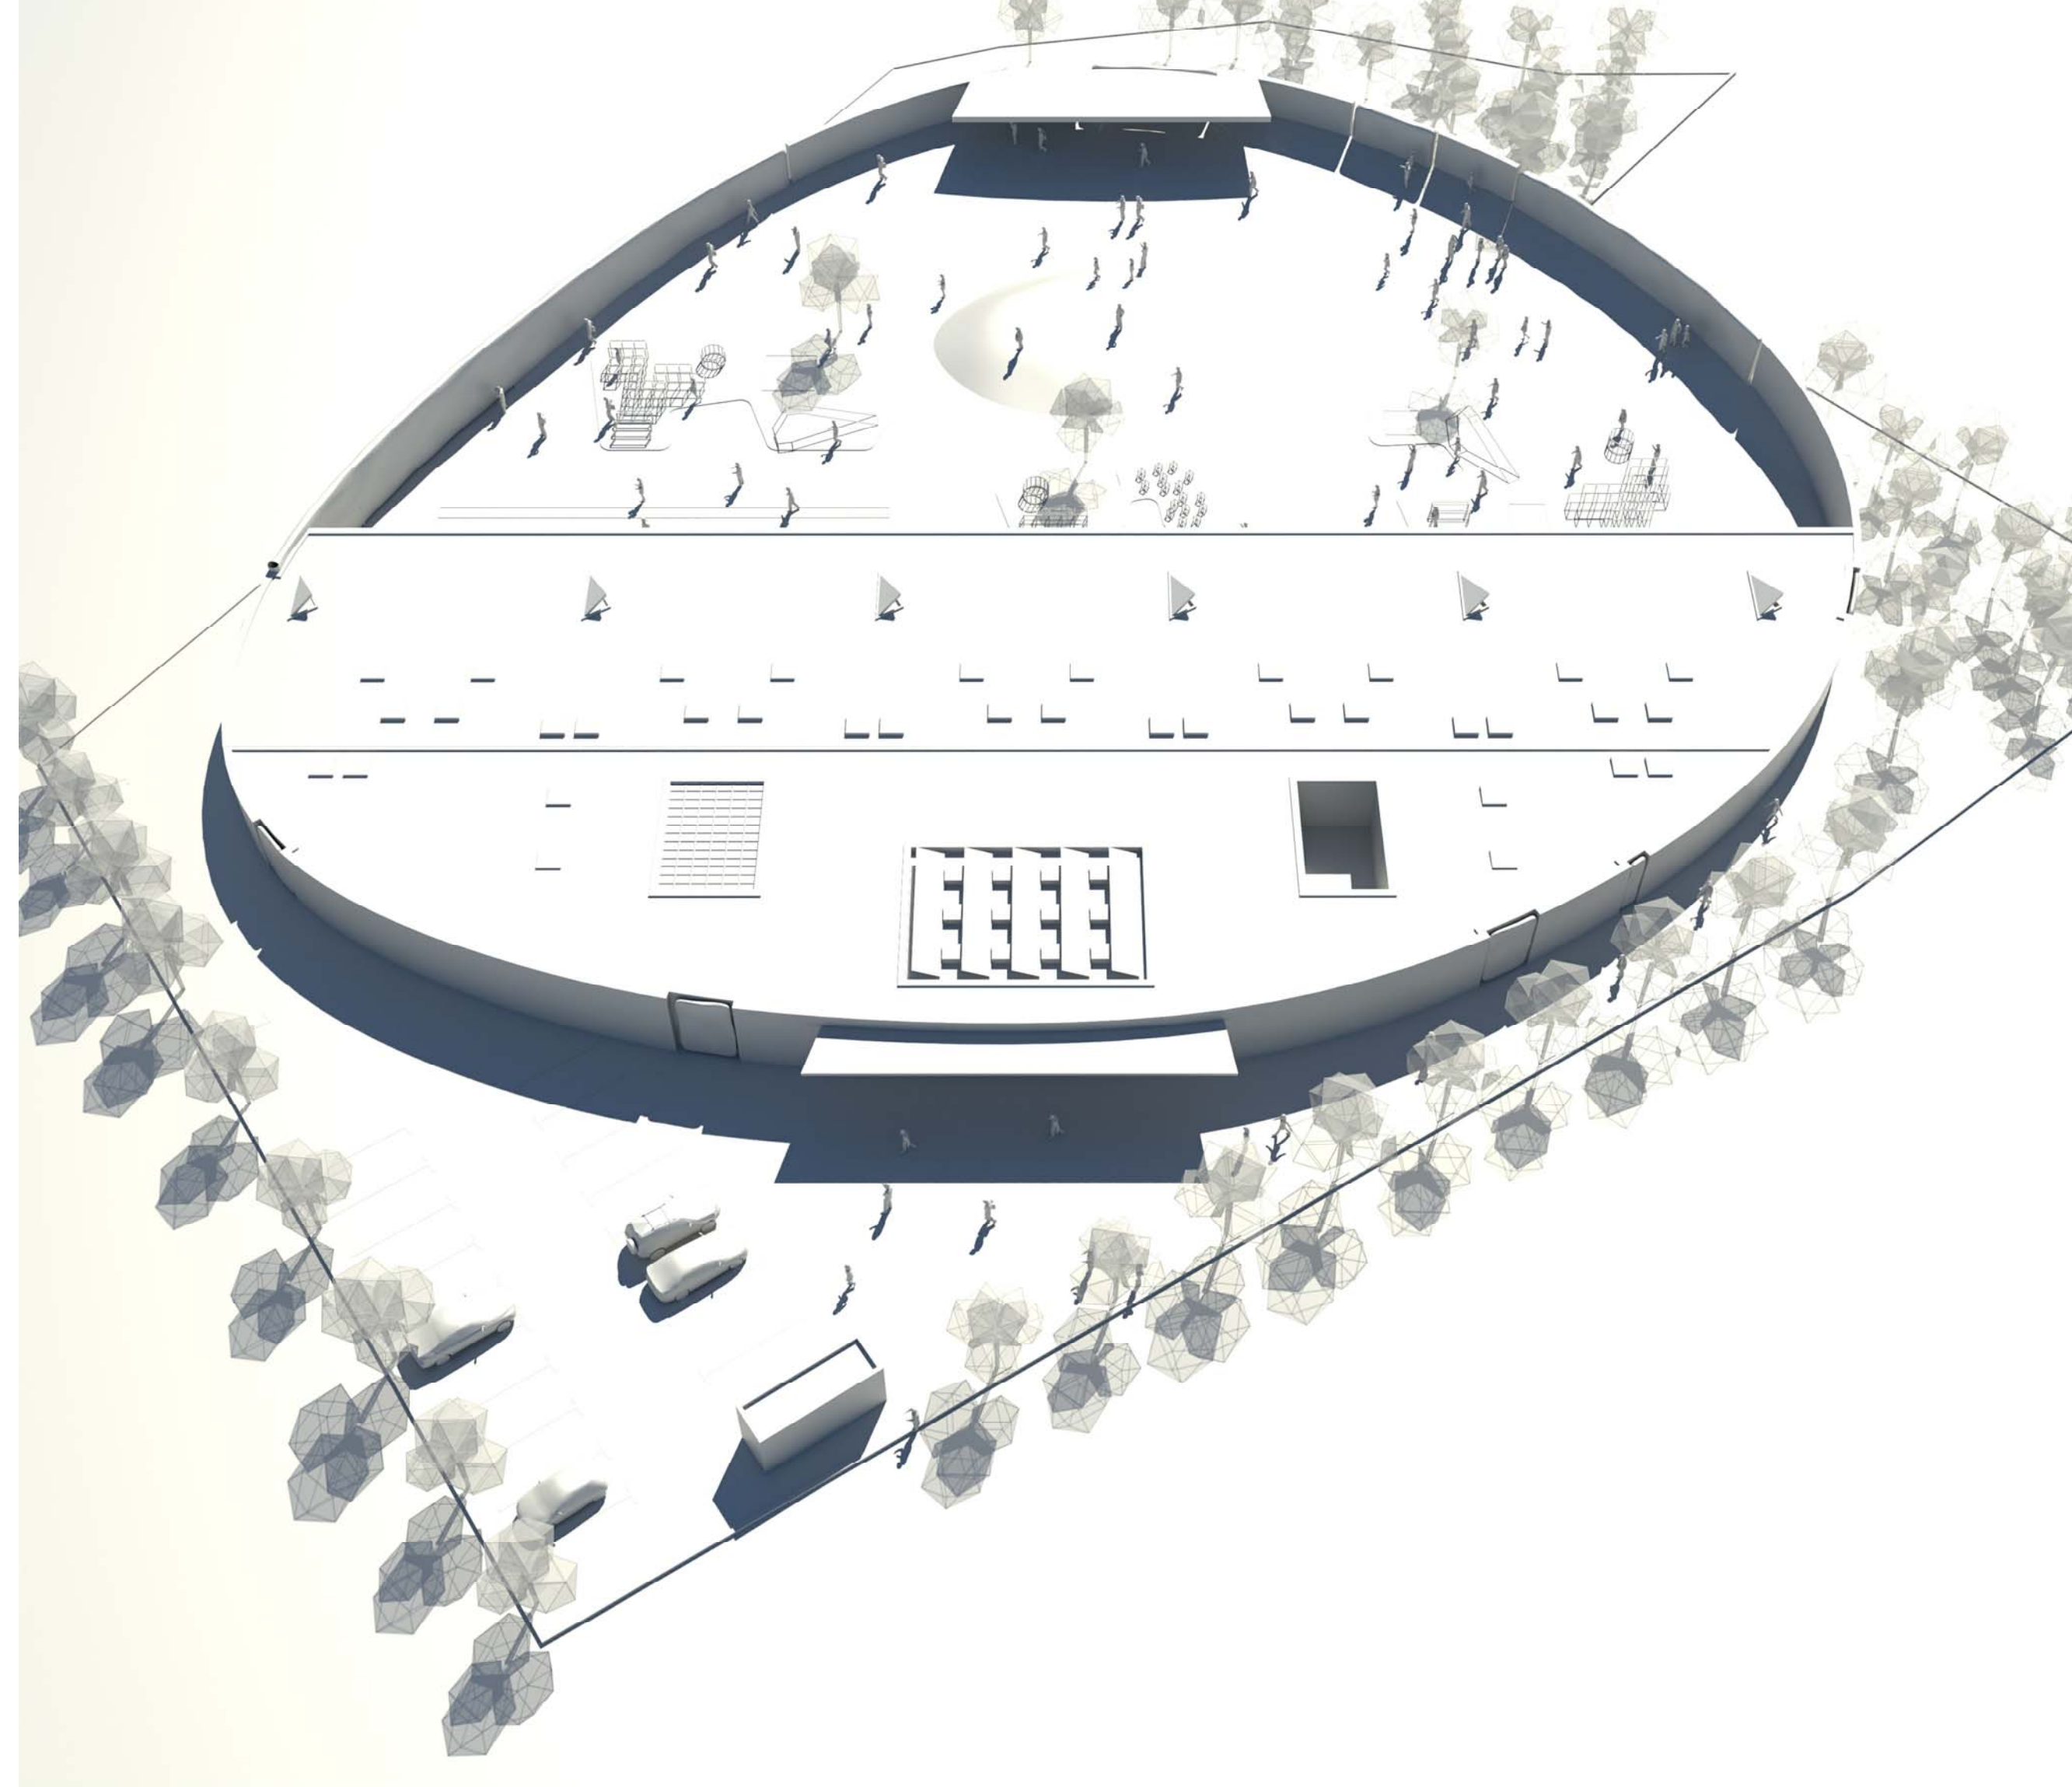


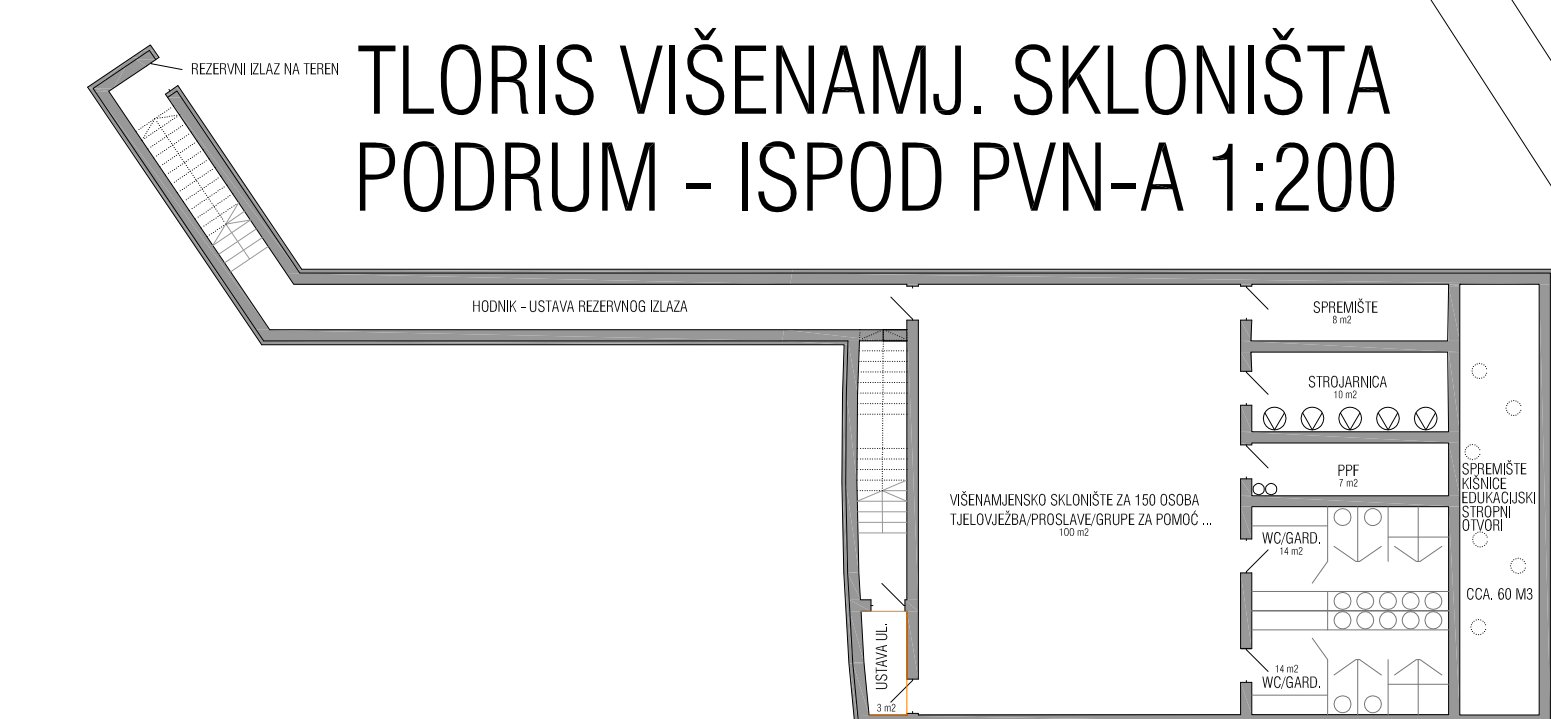

PROSTORNI PRIKAZ "KARAKTERISTIČNA JEDINICA"




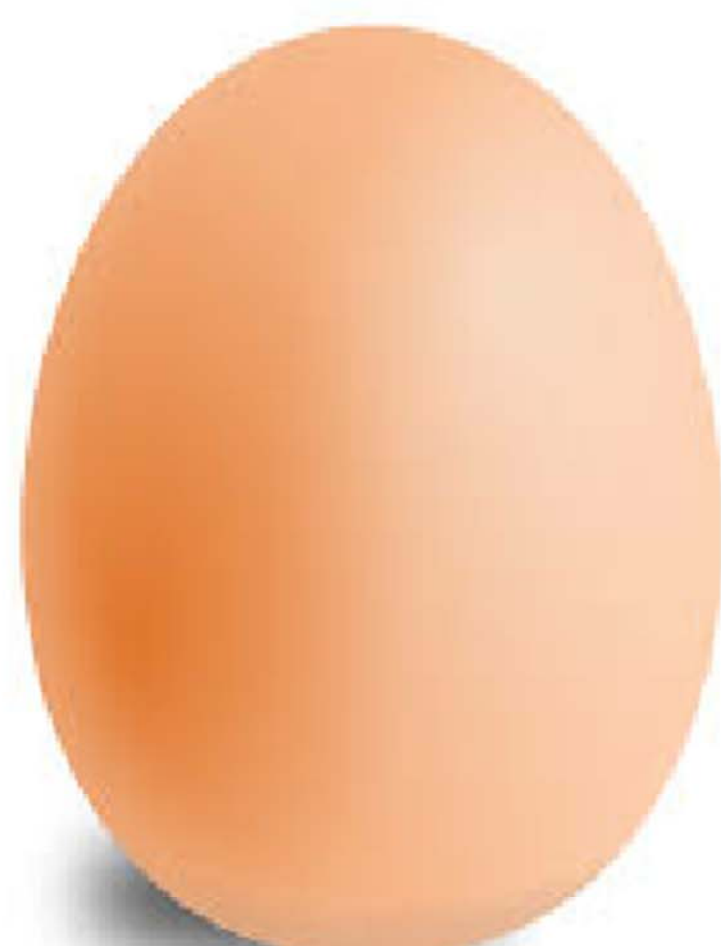

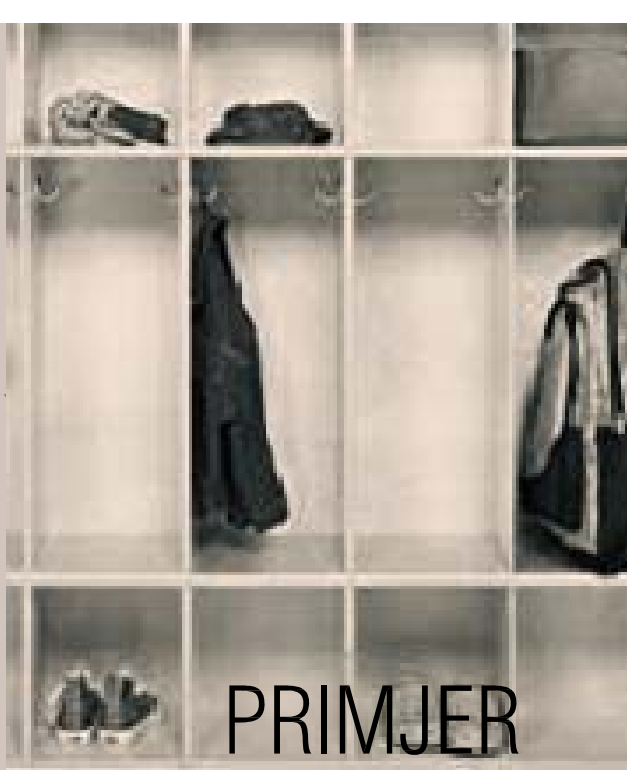
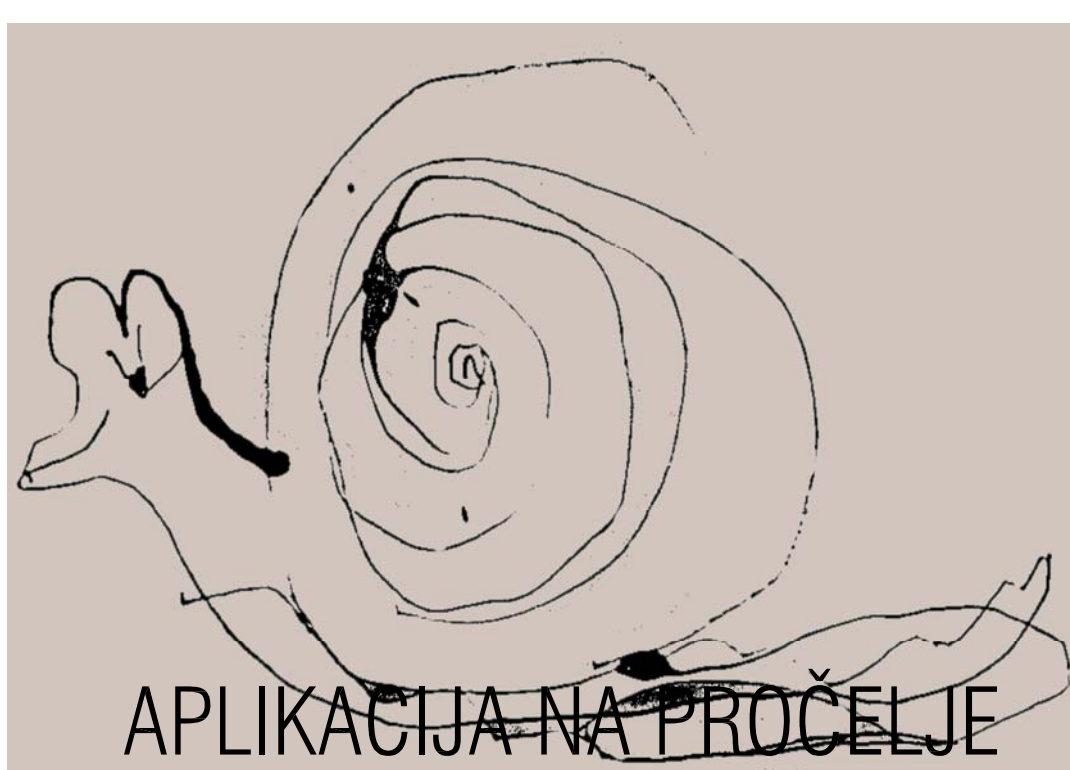


PRESJECI A-A,B-B,C-C,D-D 1:200

PROČELJA JUG, SJEVER, ISTOK, ZAPAD 1:200

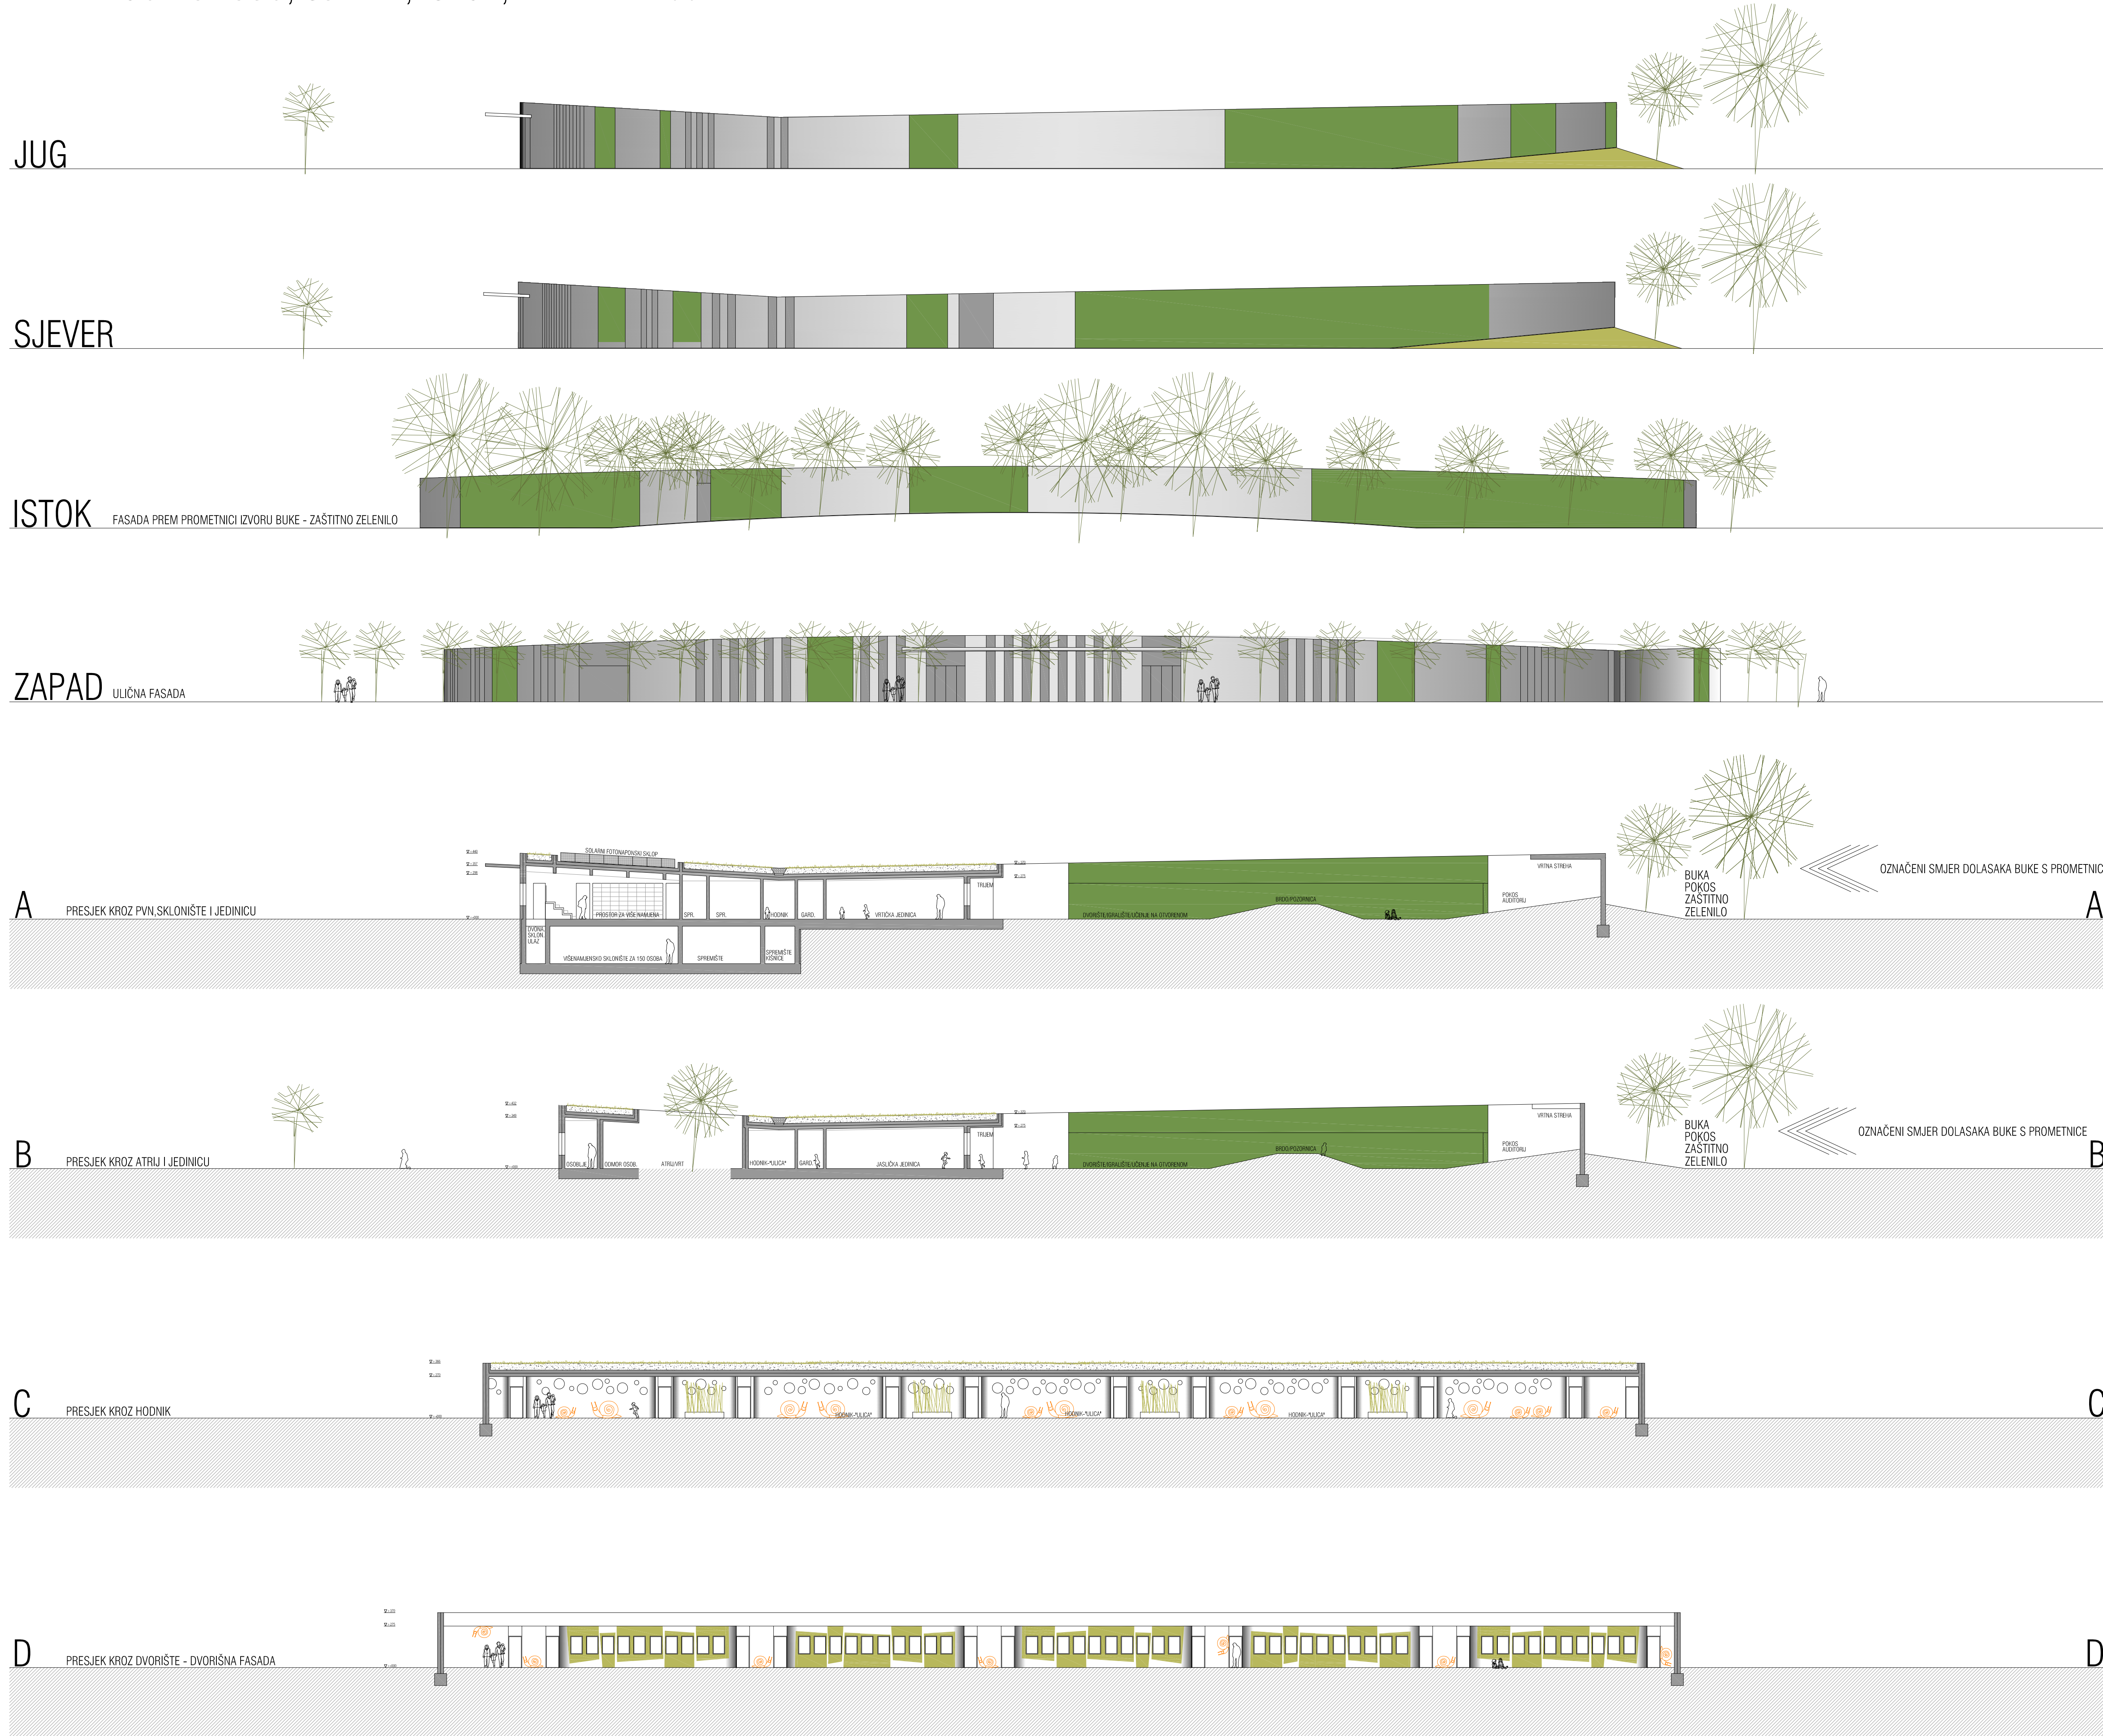


KROVNI PROZOR-DETALJ U EKSTENZIVNOM RAVNOM KROVU
PLANIRANE DIM. 90X90 CM S ELEKTROMOTOR. UPRAVLJANJEM

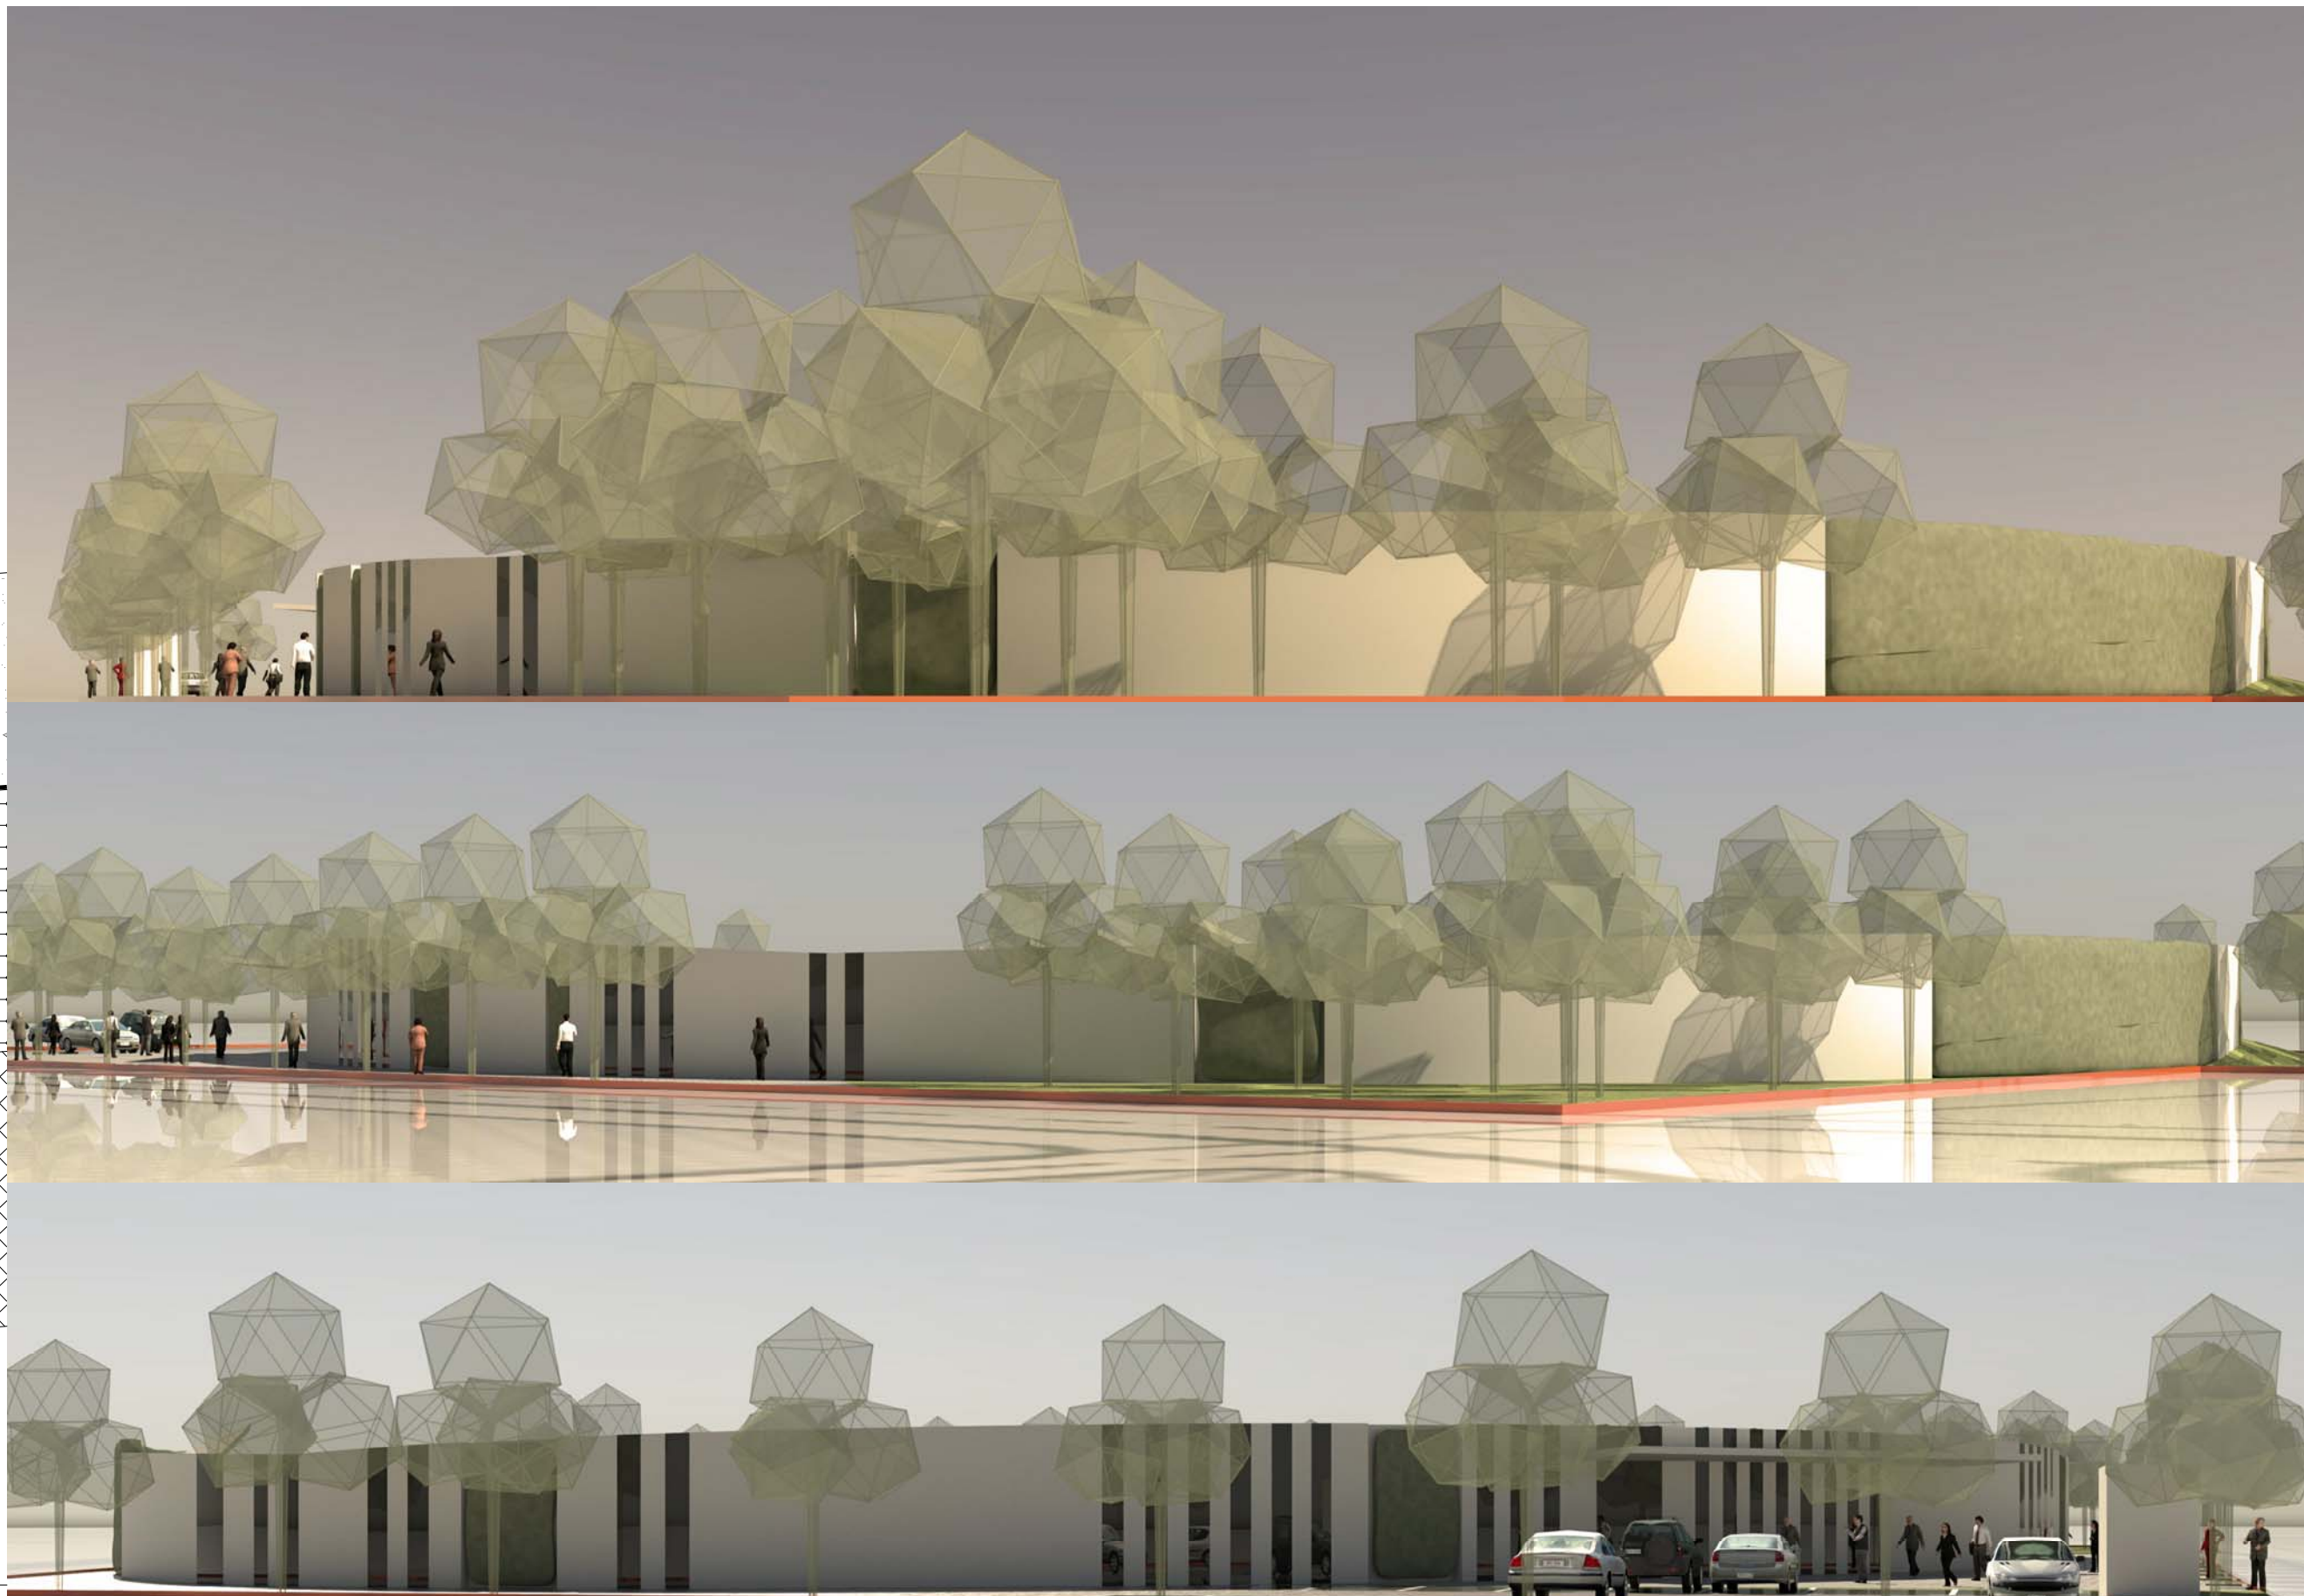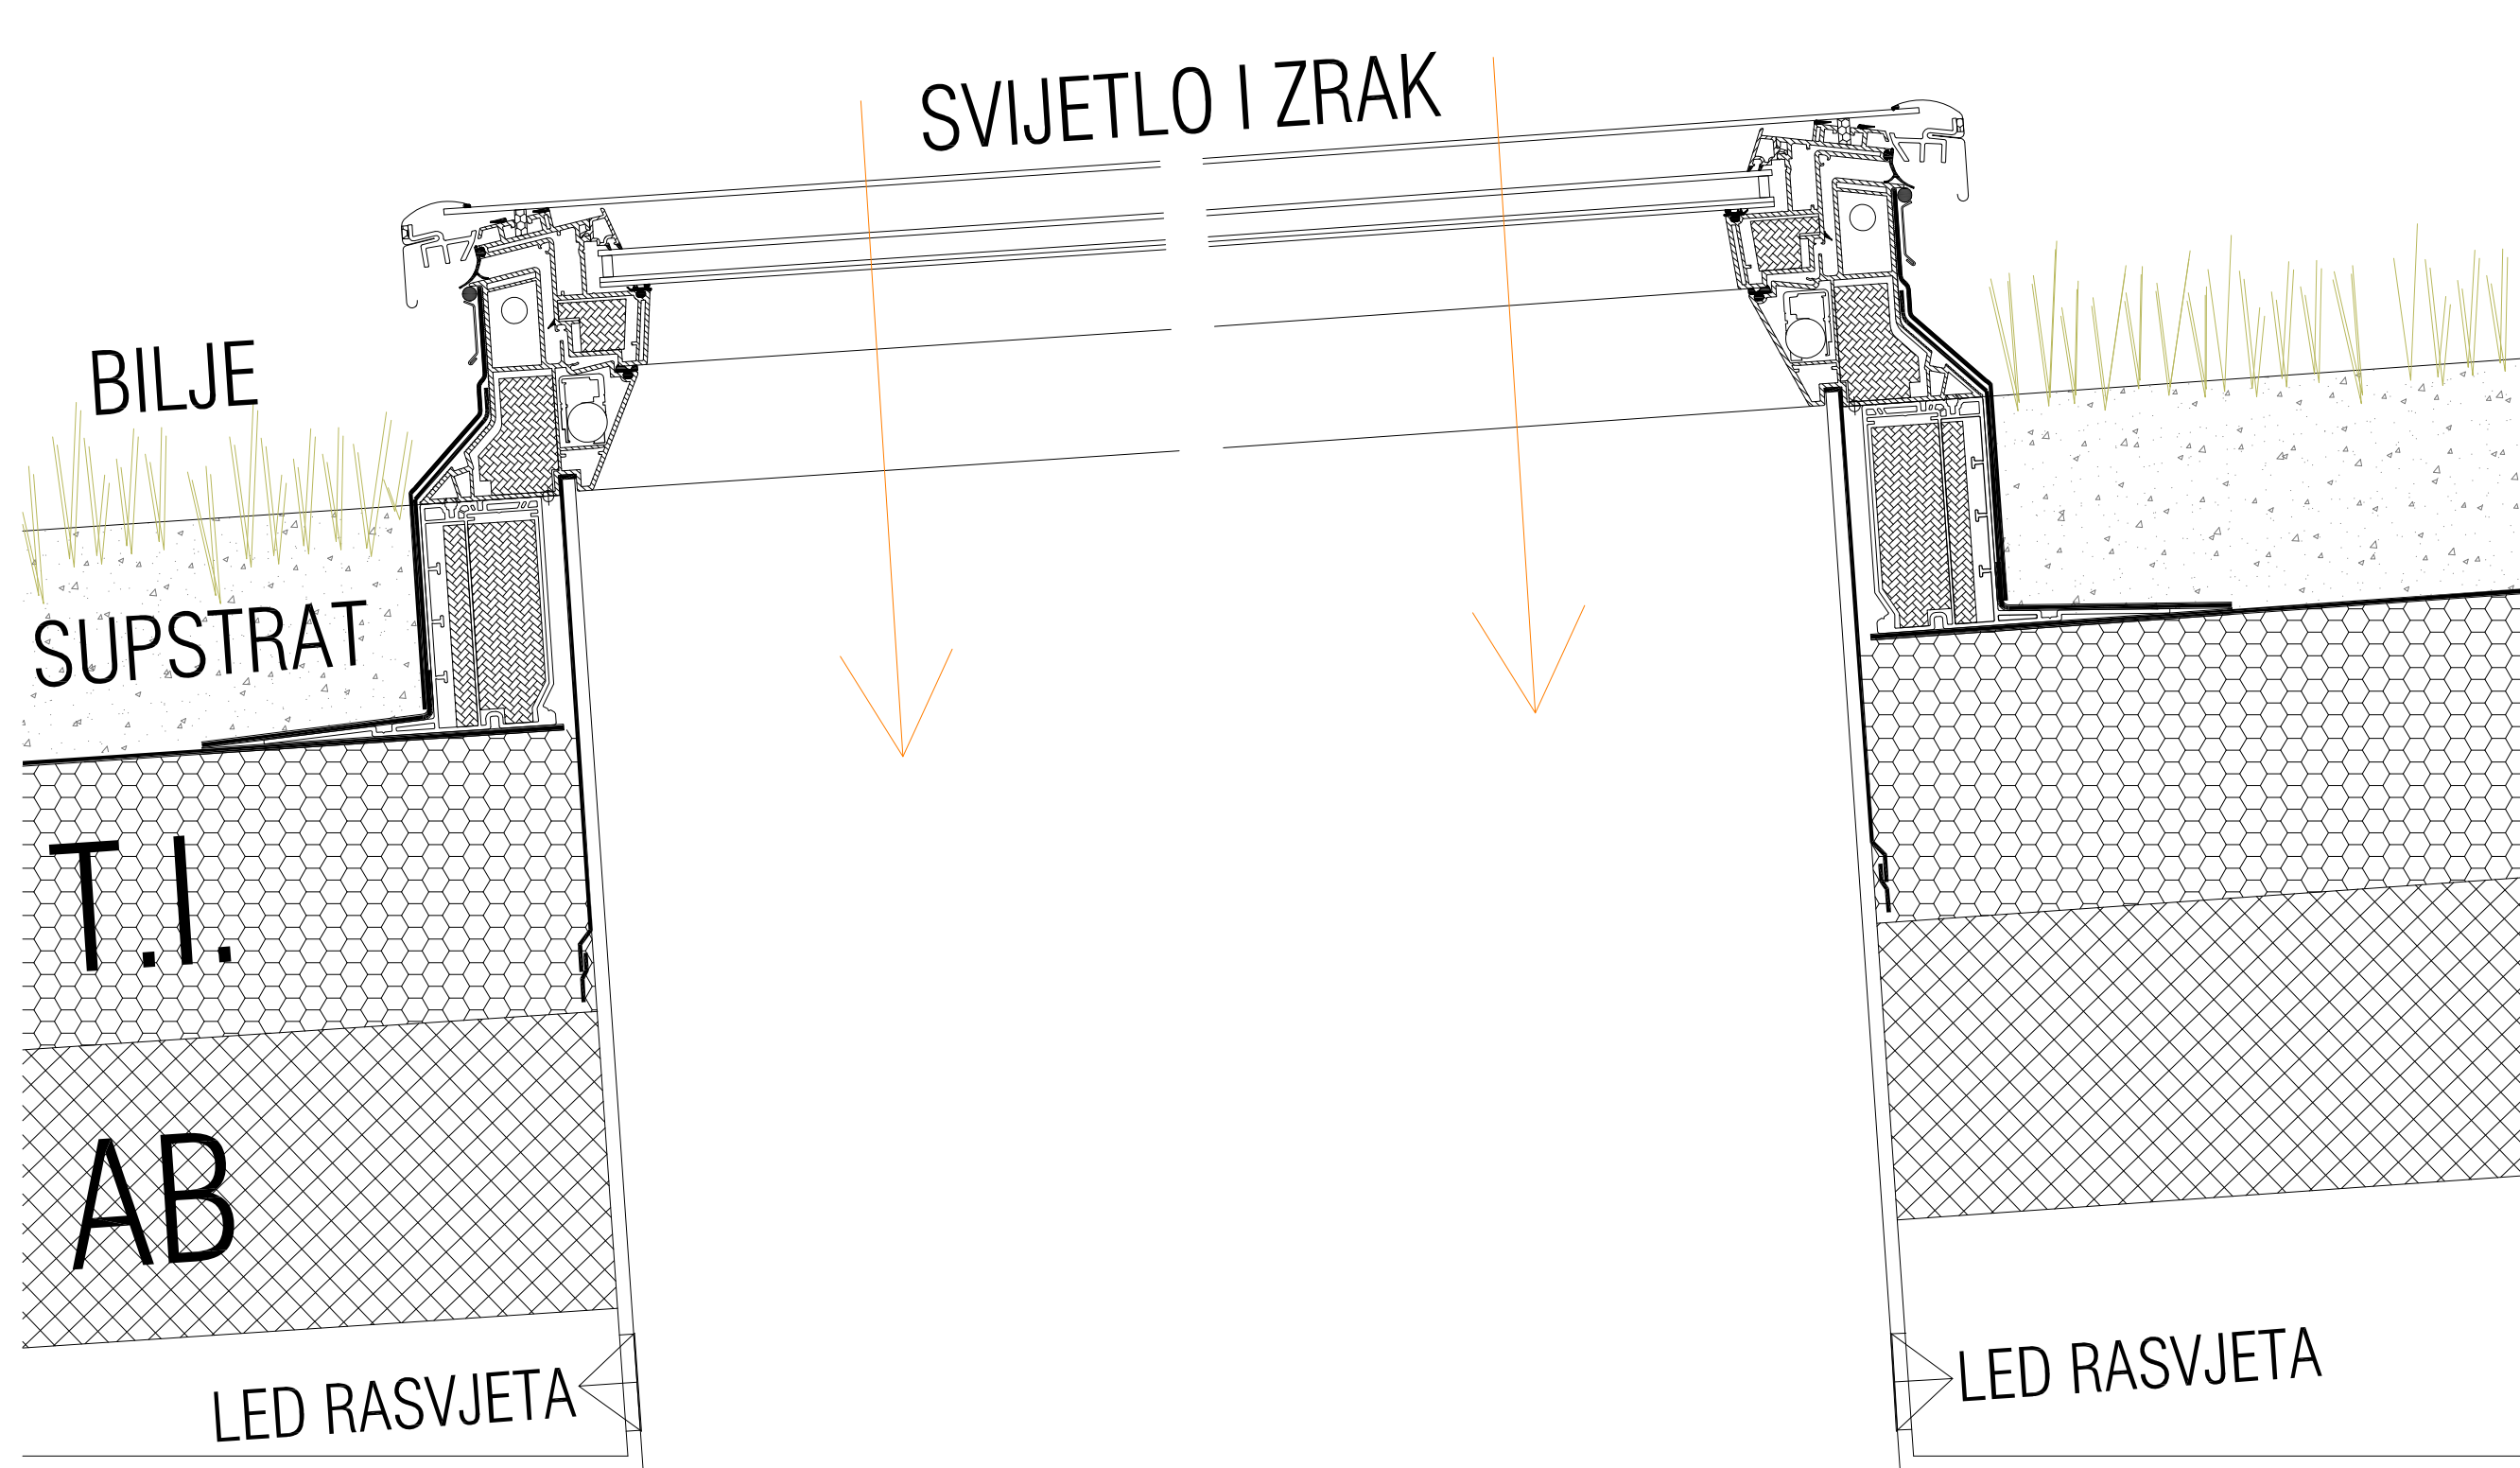




PROSTORNI PRIKAZ CJELINE I OKOLIŠA IZ ZRAKA

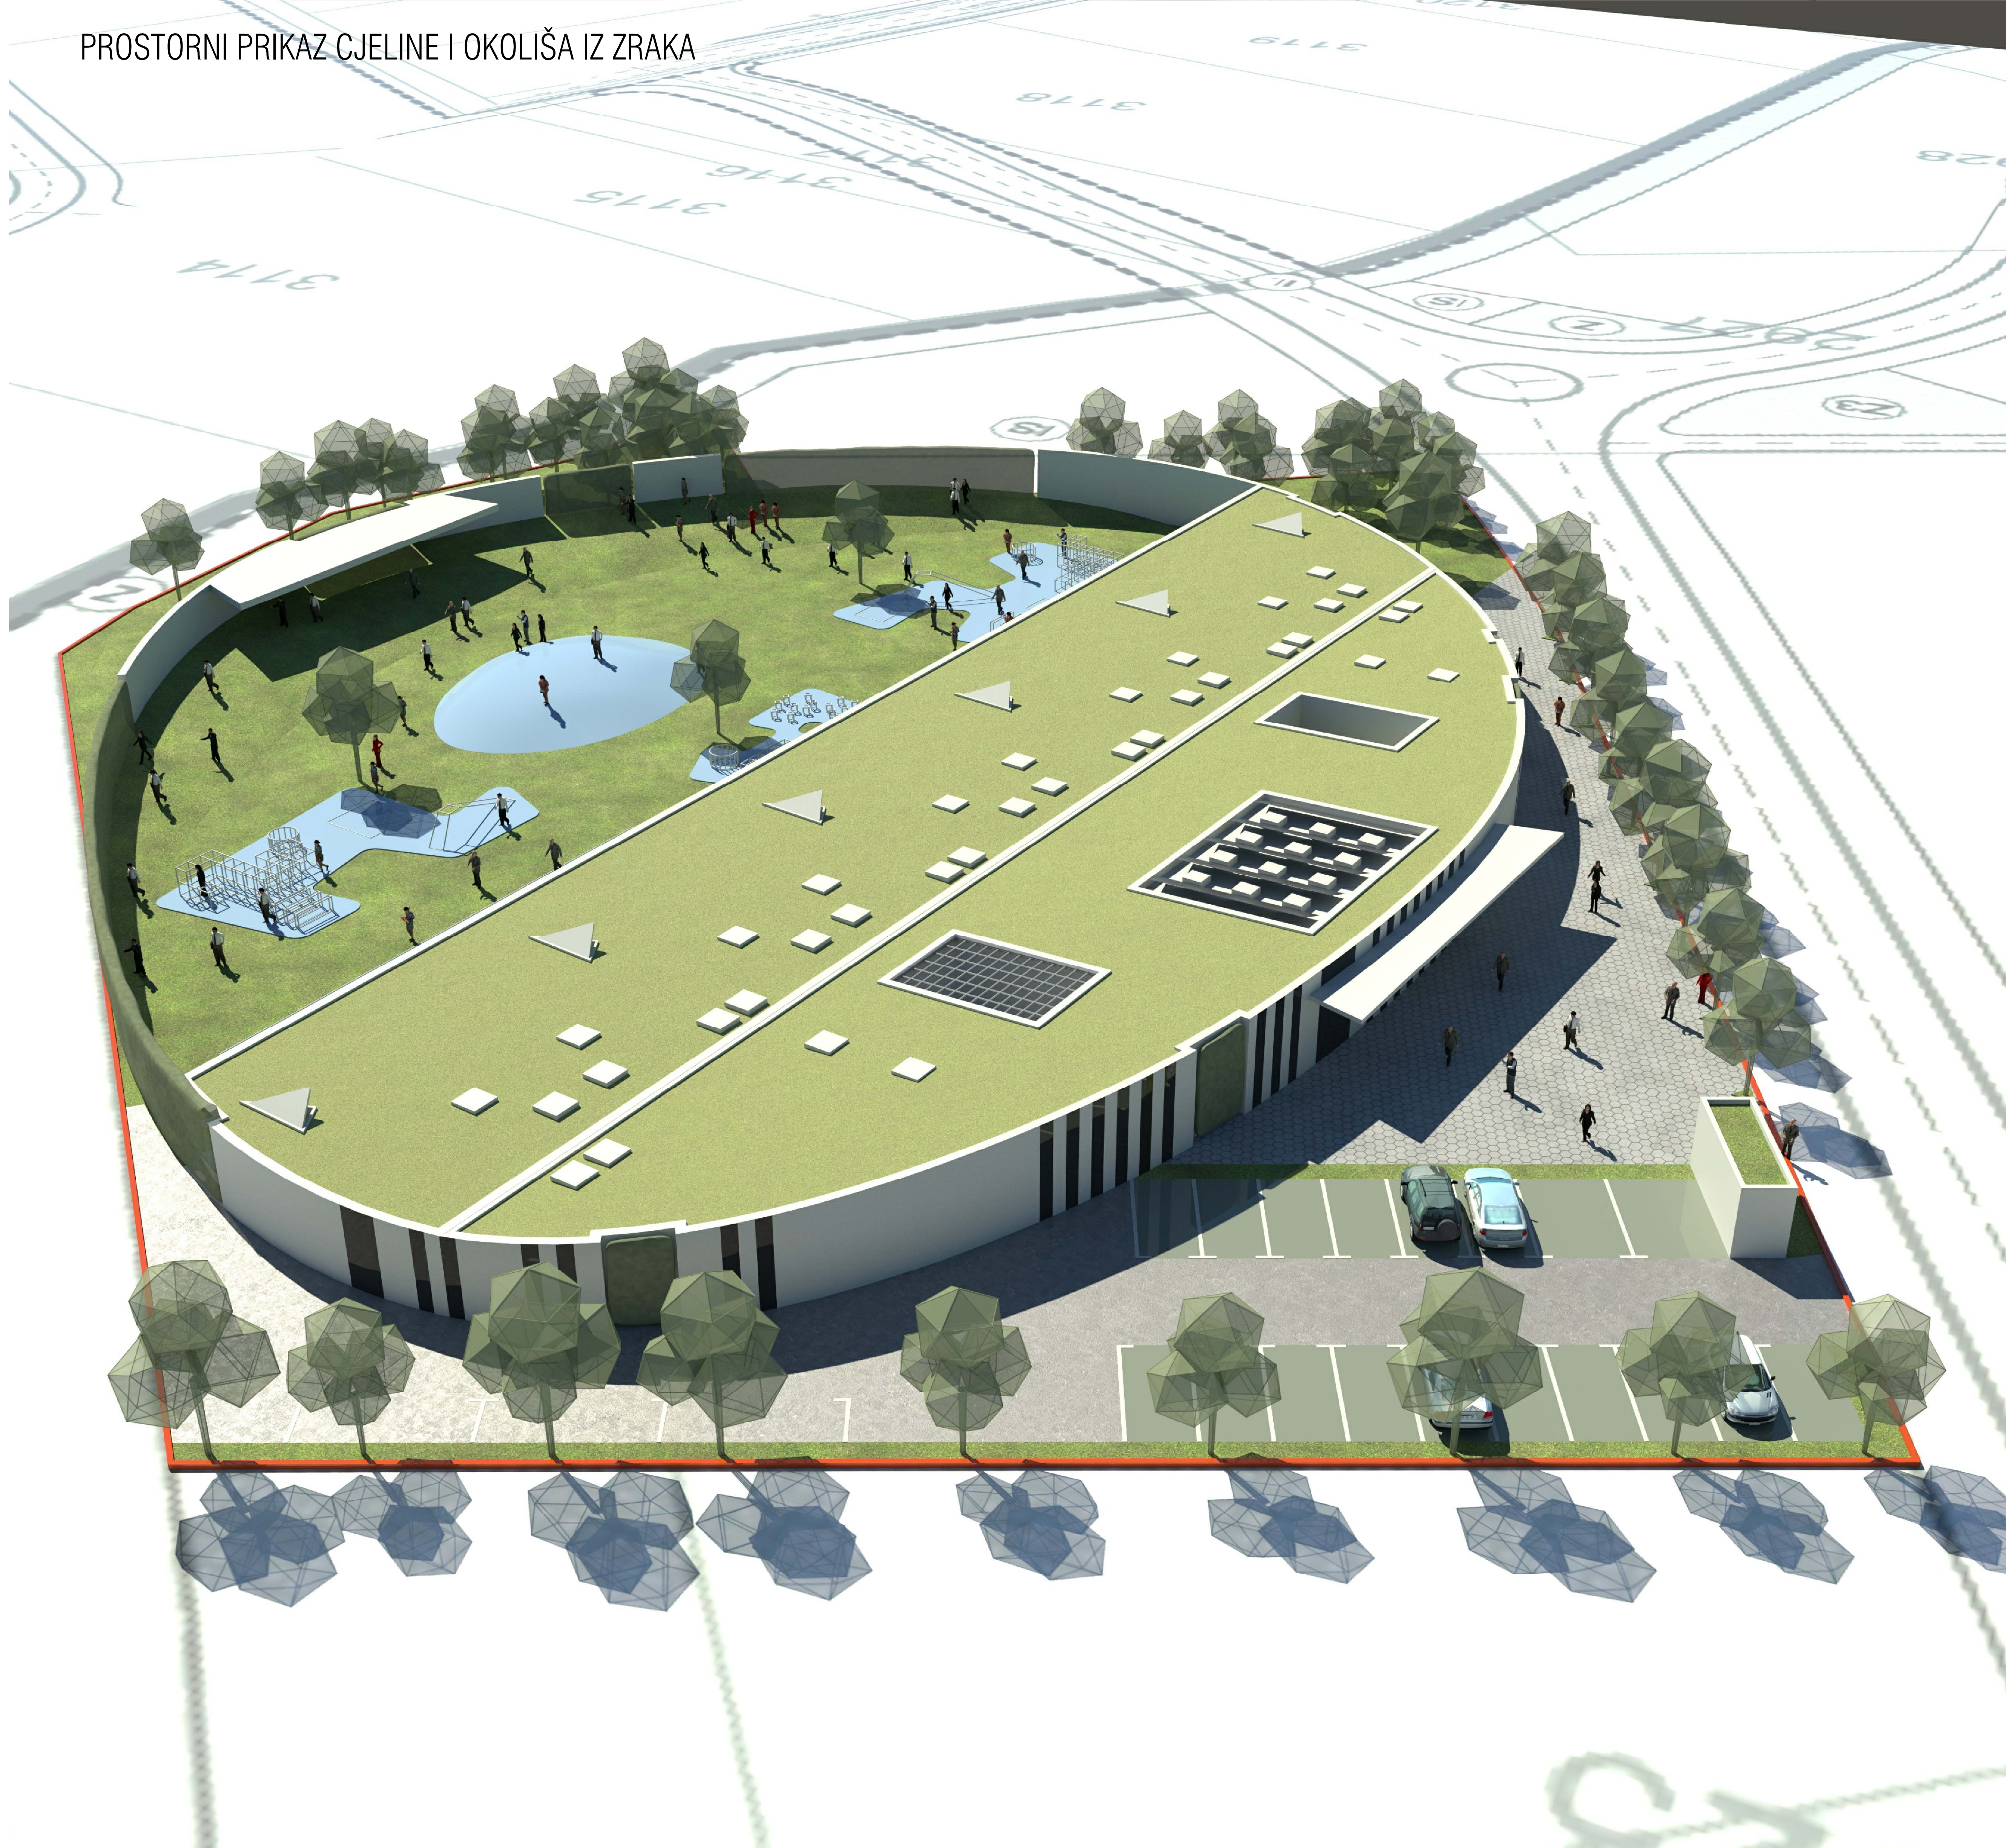

SHEMA - PRIKAZ UDALJENOSTI OD RUBA PARCELE - "FASADA/OGRAĐA"

U ZONAMA GDJE JE "FASADA/OGRAĐA" BLIŽE OD ZADANIH UDALJENOSTI OD RUBA PARCELE, "FASADA/OGRAĐA" POSTAJE "OBIČNA" OGRAĐA VISINE 180 CM OD ISTEKNUTOG METALA KOJA JE SKRIVENA U ZELENJOJ PRIRODNOJ OGRADI OD NJEBOVANE ŽIVICE - TIME SU ZADANI PARAMETRI UDALJENOSTI ZADOVOLJENI A POSTIGNUT JE ŽELJENI KONTINUITET "FASADE/OGRAĐE" KAO GLAVNOG OBLIKOVNO- FUNKCIONALNOG ELEMENTA

UNUTAR DOZVOLJENE ZONE GRADNJE "FASADA/OGRAĐA" JE OBLIKOVANA KAO RITMIČNO IZMJENA ŽBUKANIH I "ZELENIH" DIJELOVA TE OTVORA

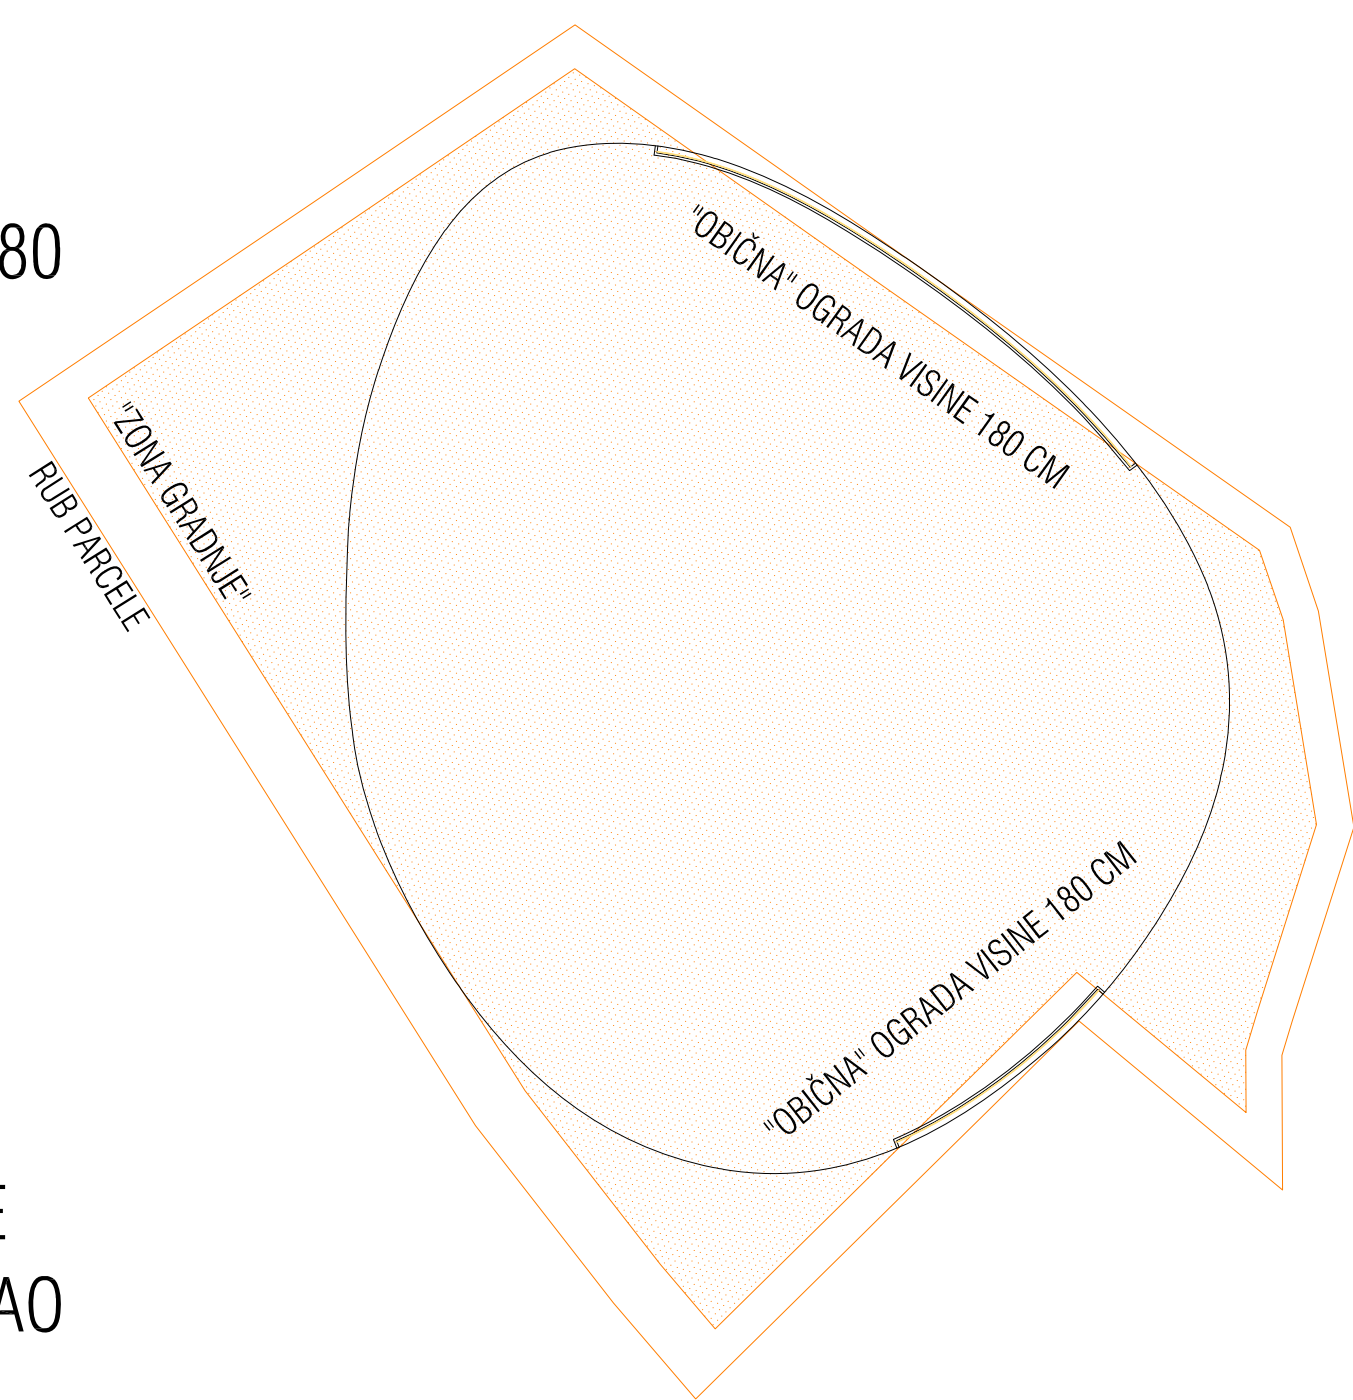


DETALJ SKRIVENE OGRAĐE 1:25 "FASADA/OGRAĐA"

"OBIČNA OGRAĐA" OGRAĐA UNUTAR ŽIVICE ISTEKNUTI POCINČANI ČELIK - VISINA 180 CM



FASADA DETALJ 1:25

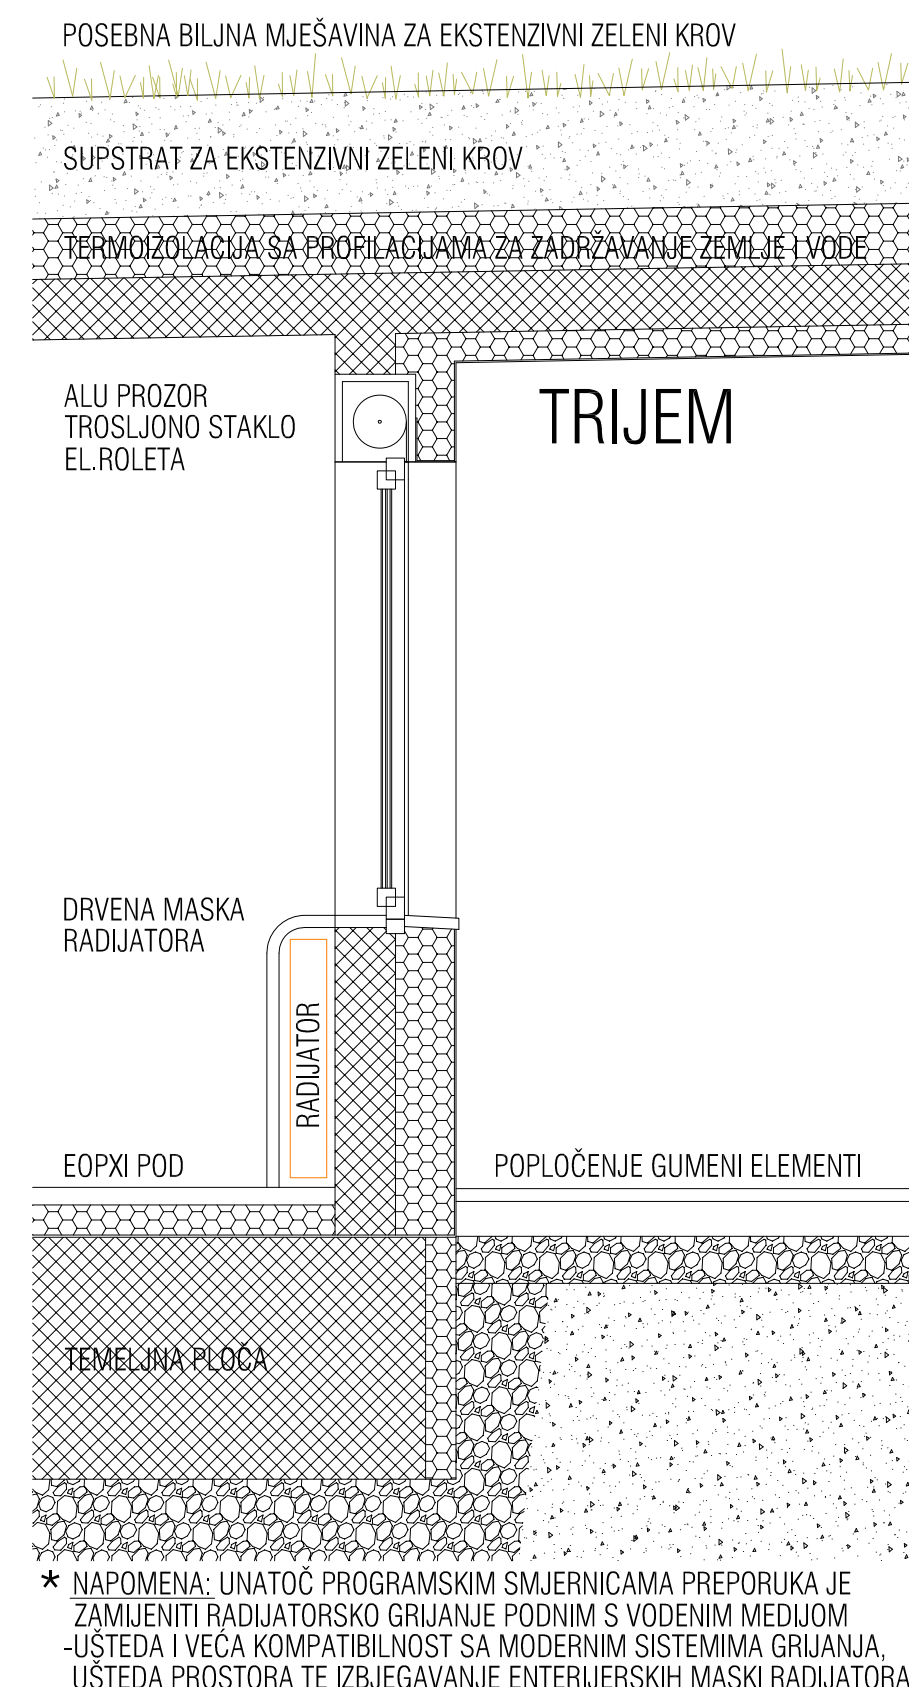

* NAPOMENA: UNATOČ PROGRAMSKIM SMJERNICAMA PREPORUKA JE ZAMJENITI RADIJATORSKO GRUČANJE PODNIM S VODENIM MEDIJOM - UŠTEDA I VEĆA KOMPATIBILNOST SA MODERNIM SISTEMIMA GRUČANJA. UŠTEDA PROSTORA TE IZBJEGAVANJE ENTERIJERSKIH MASKI RADIJATORA