





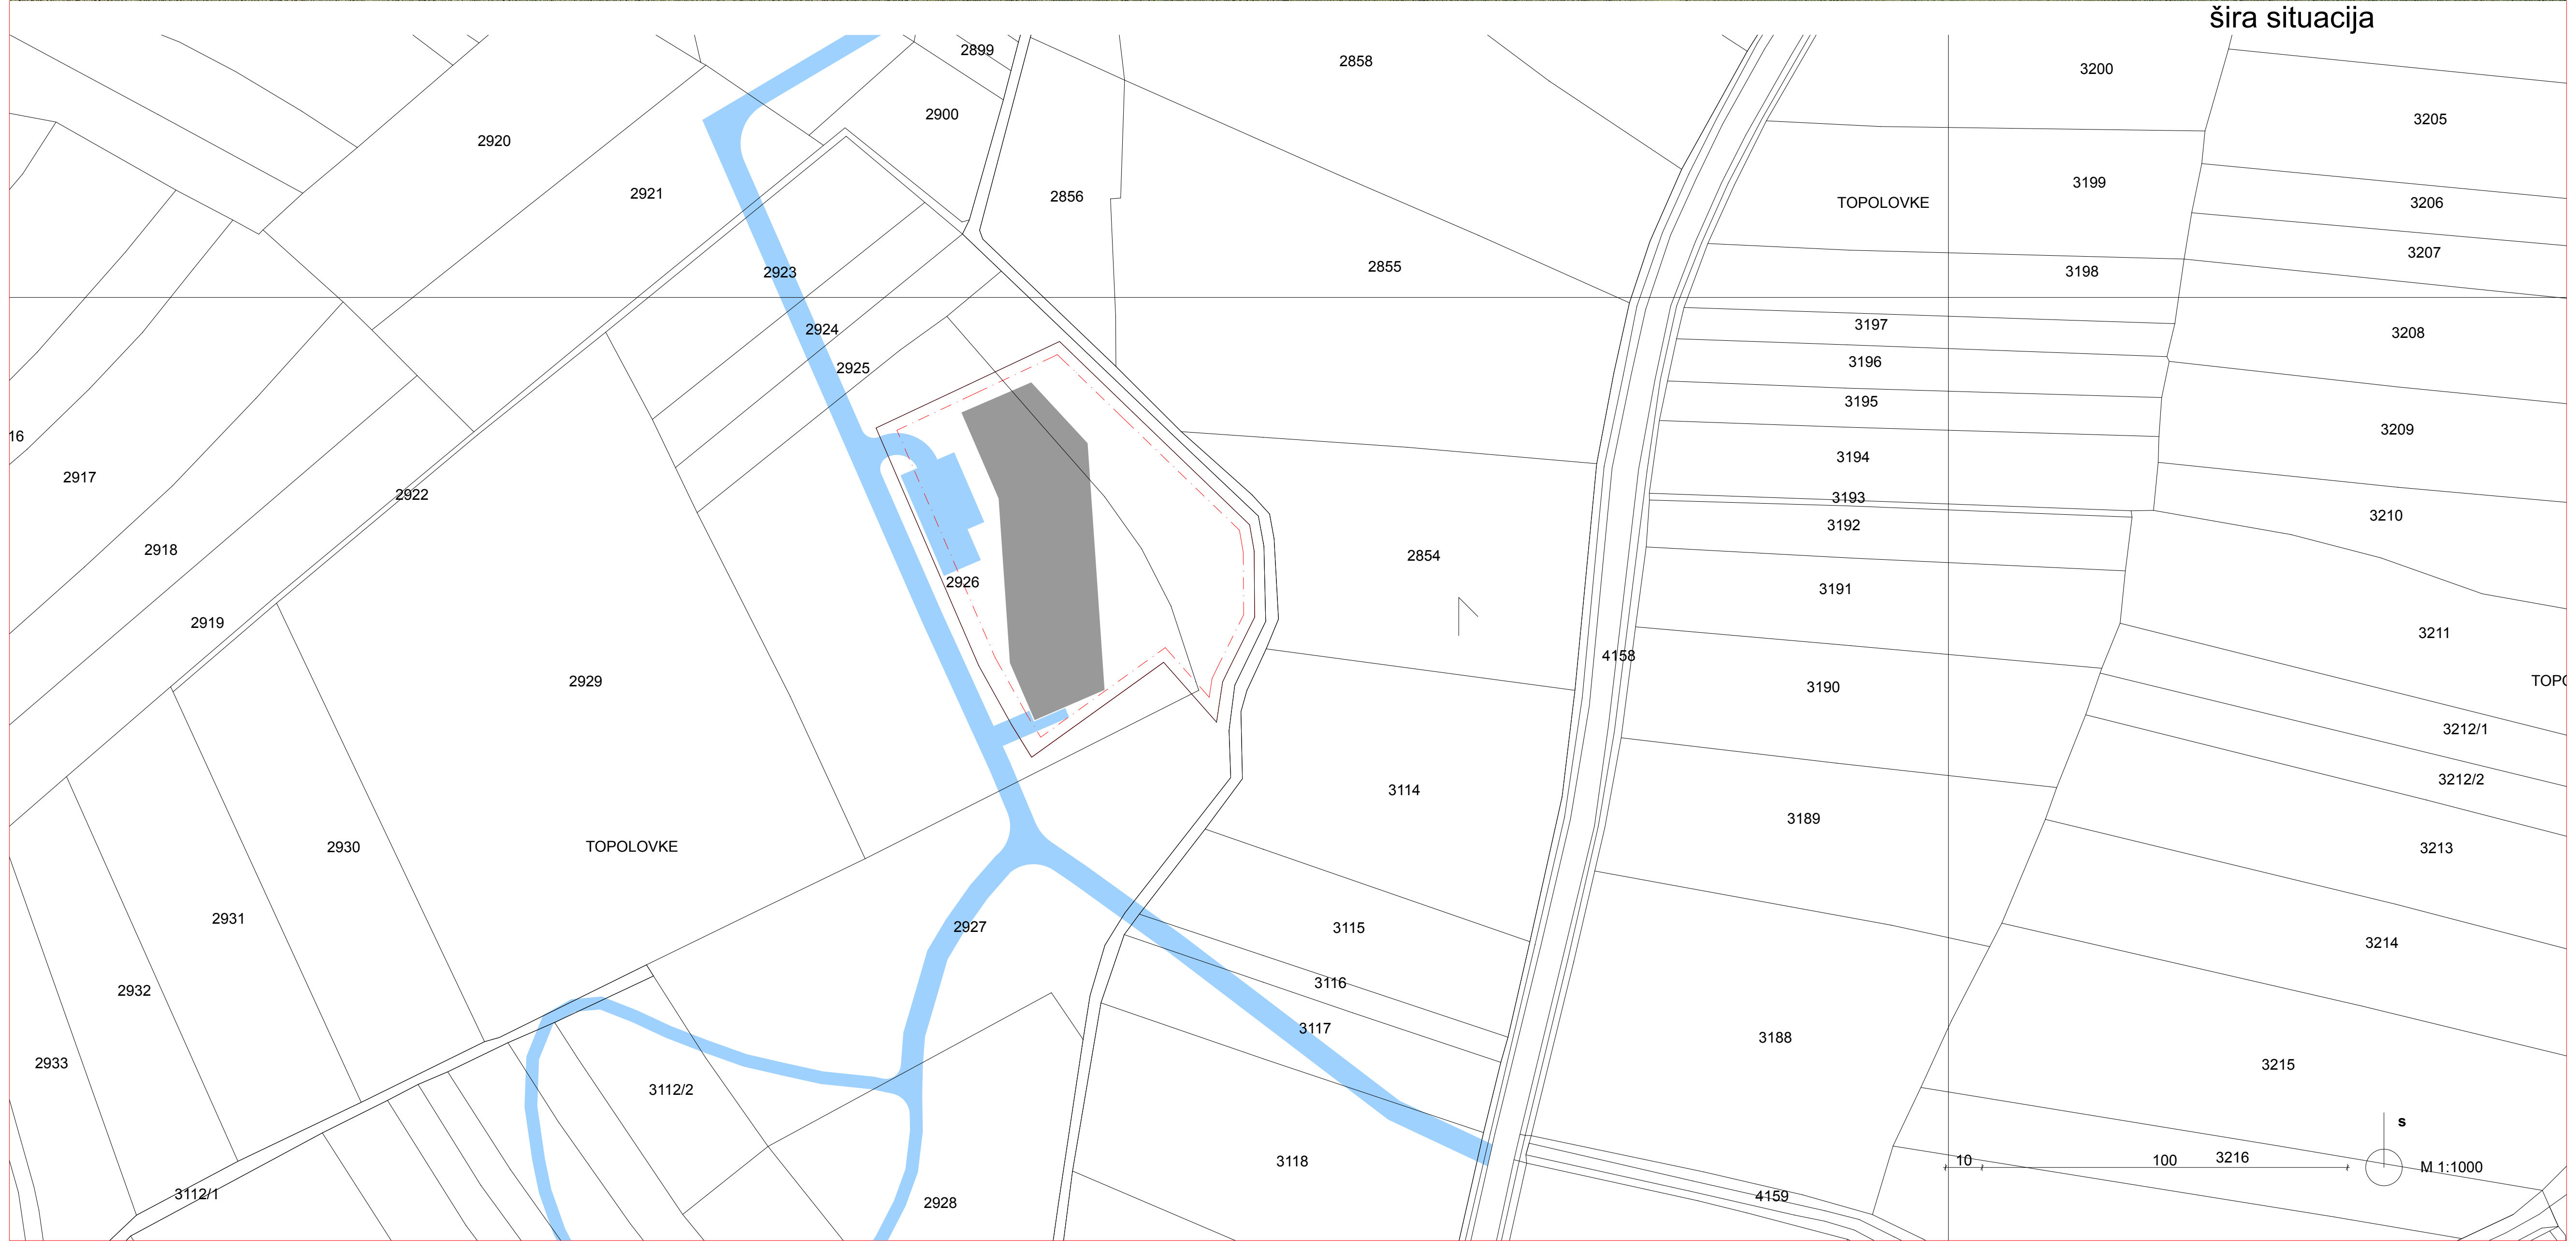


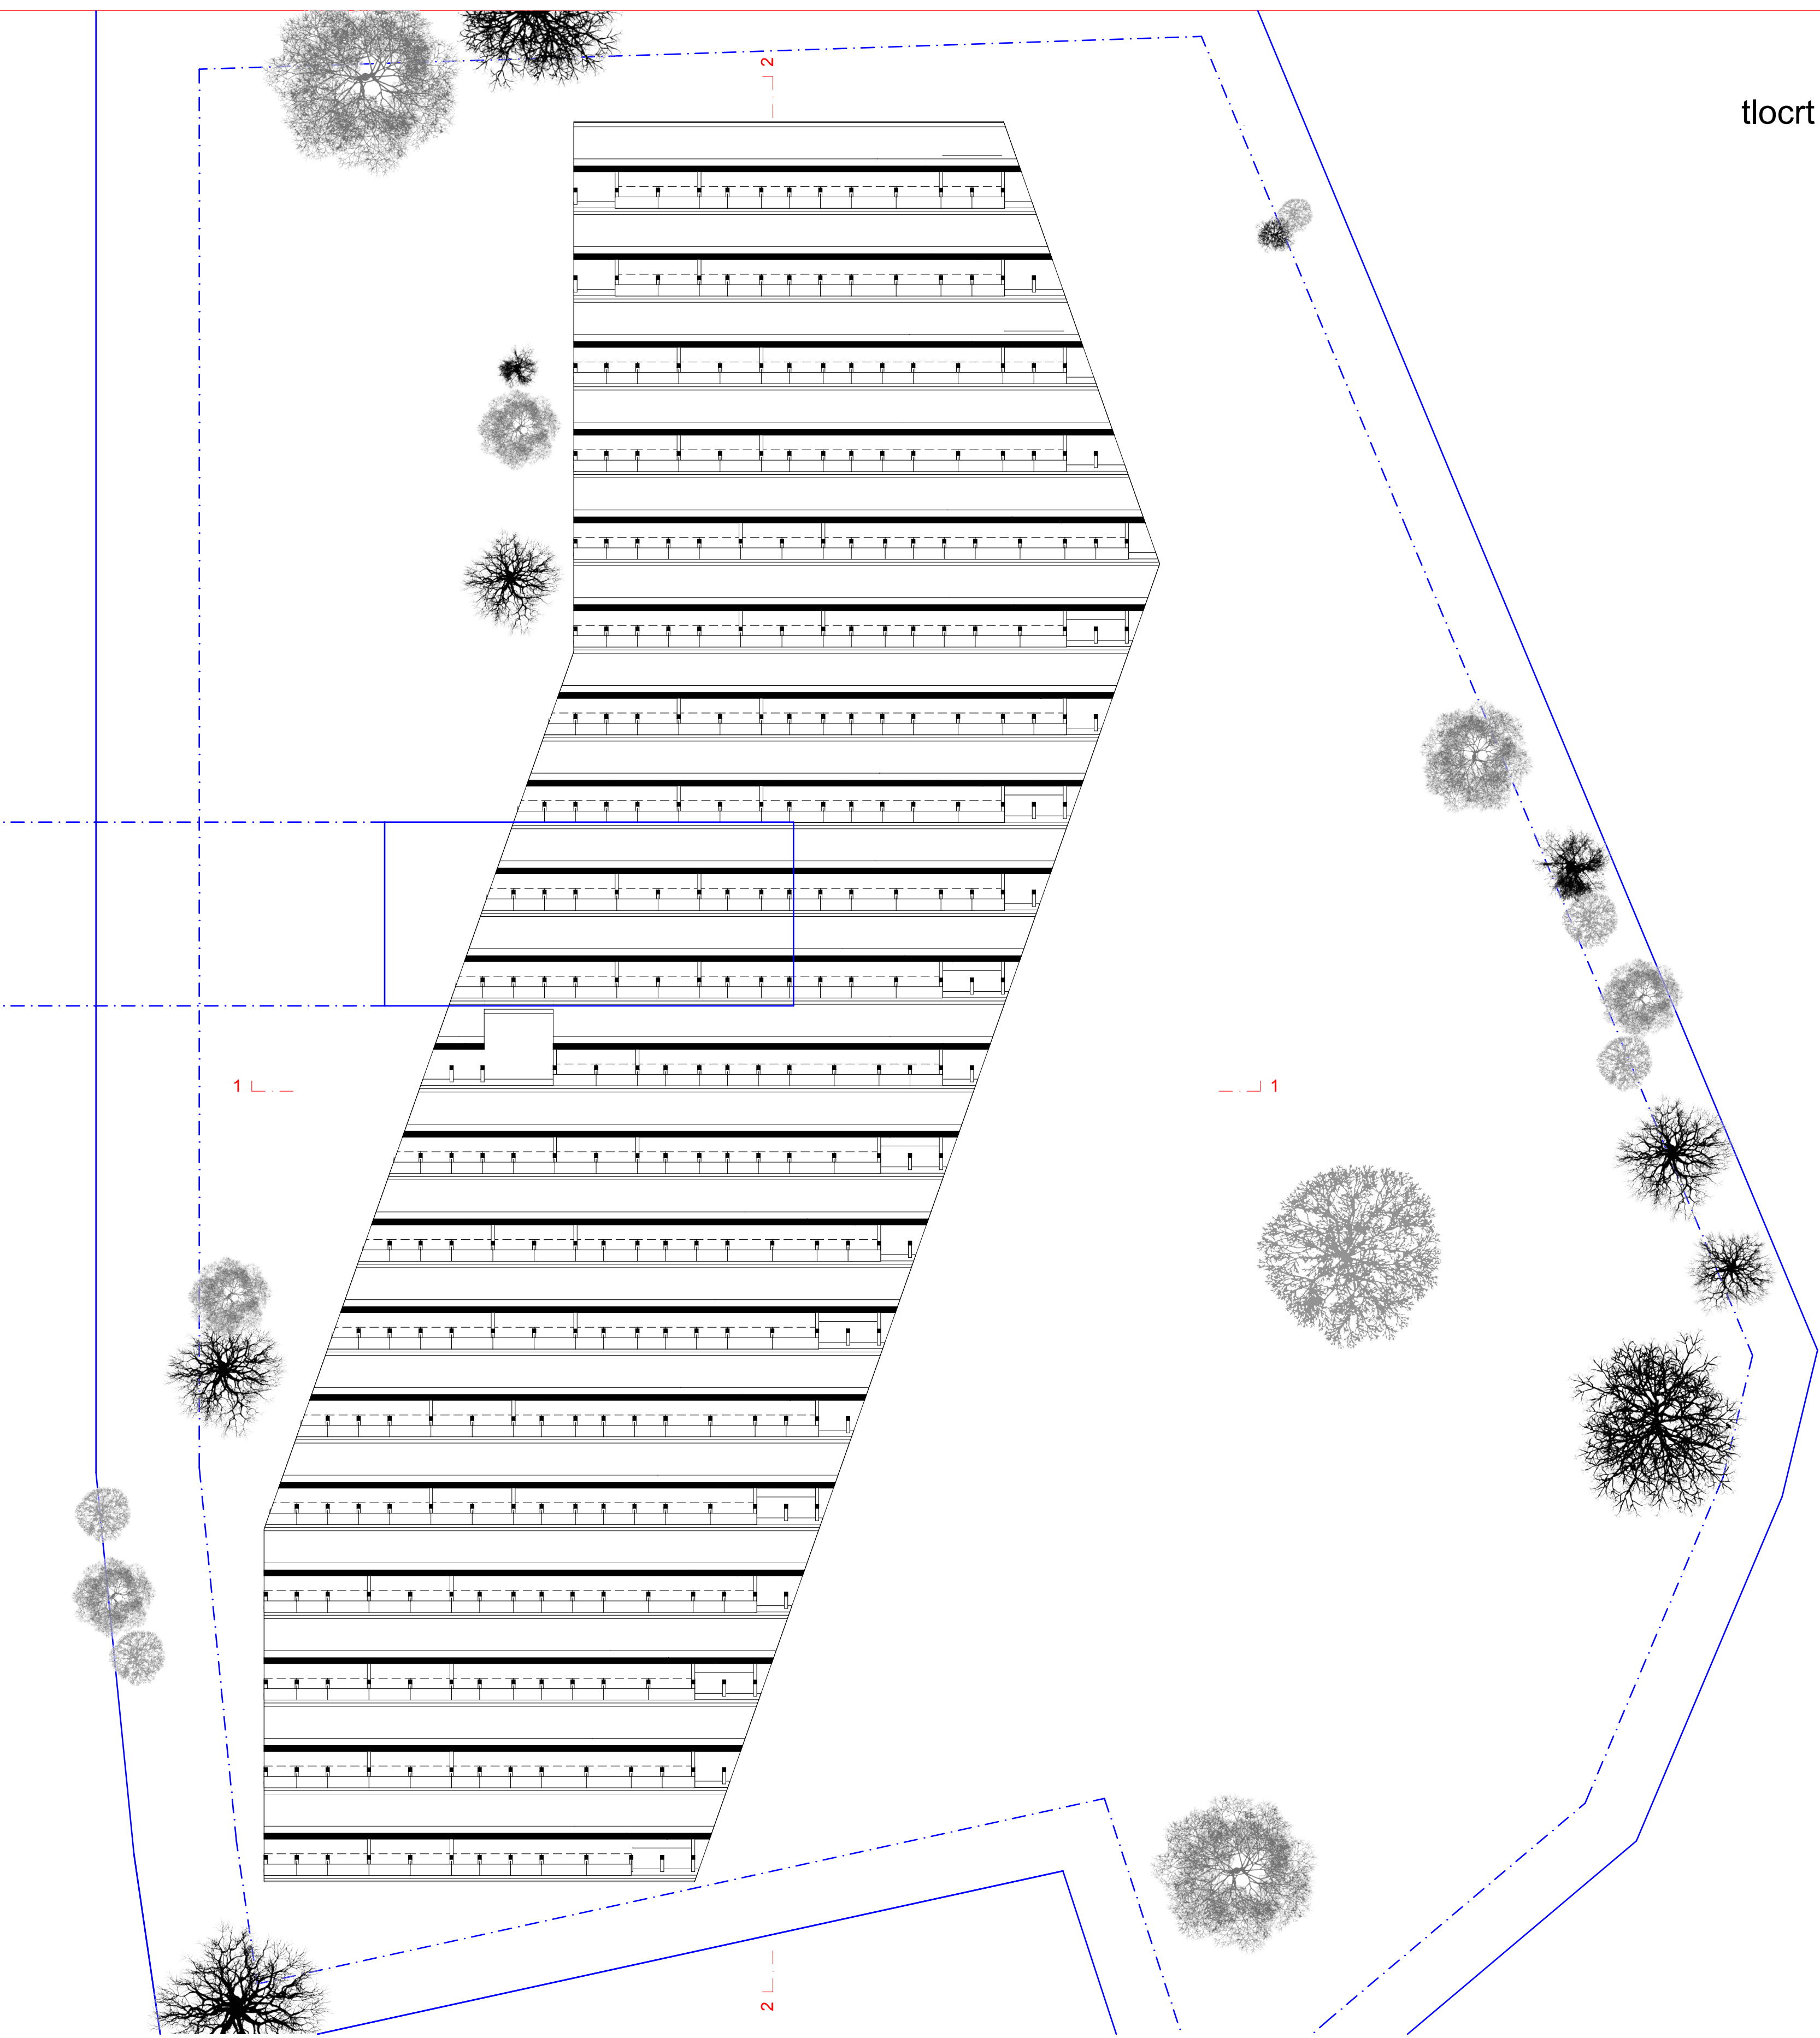


tlocrt podruma

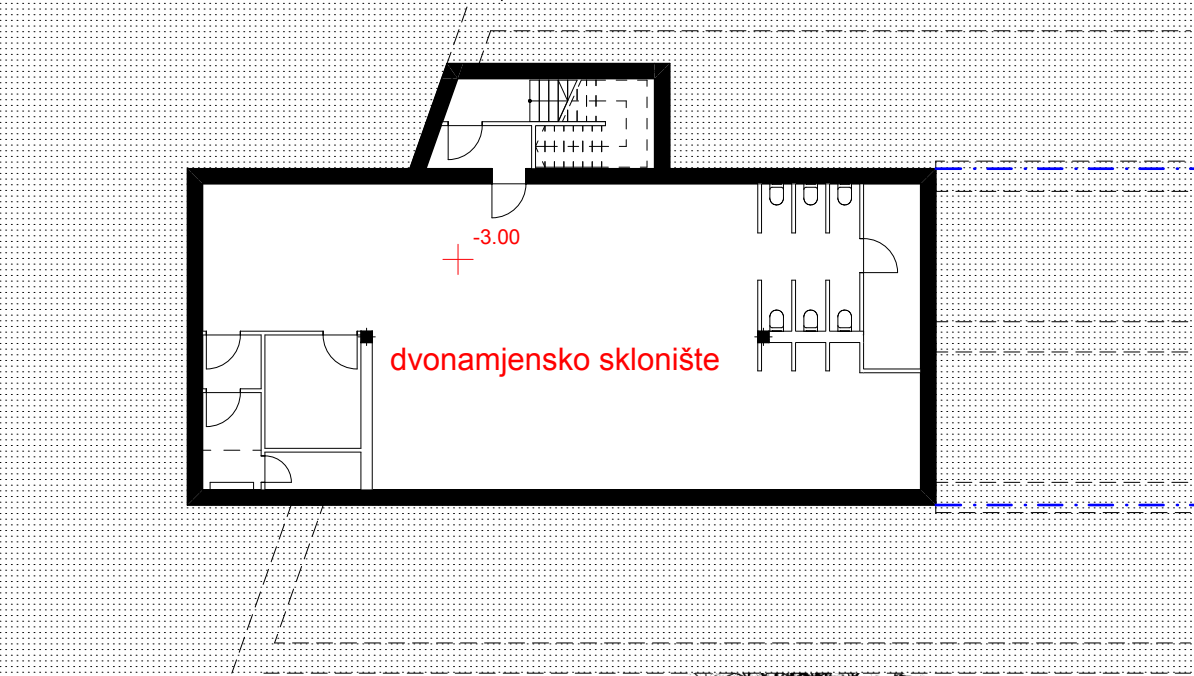


tlocrt prizemlja

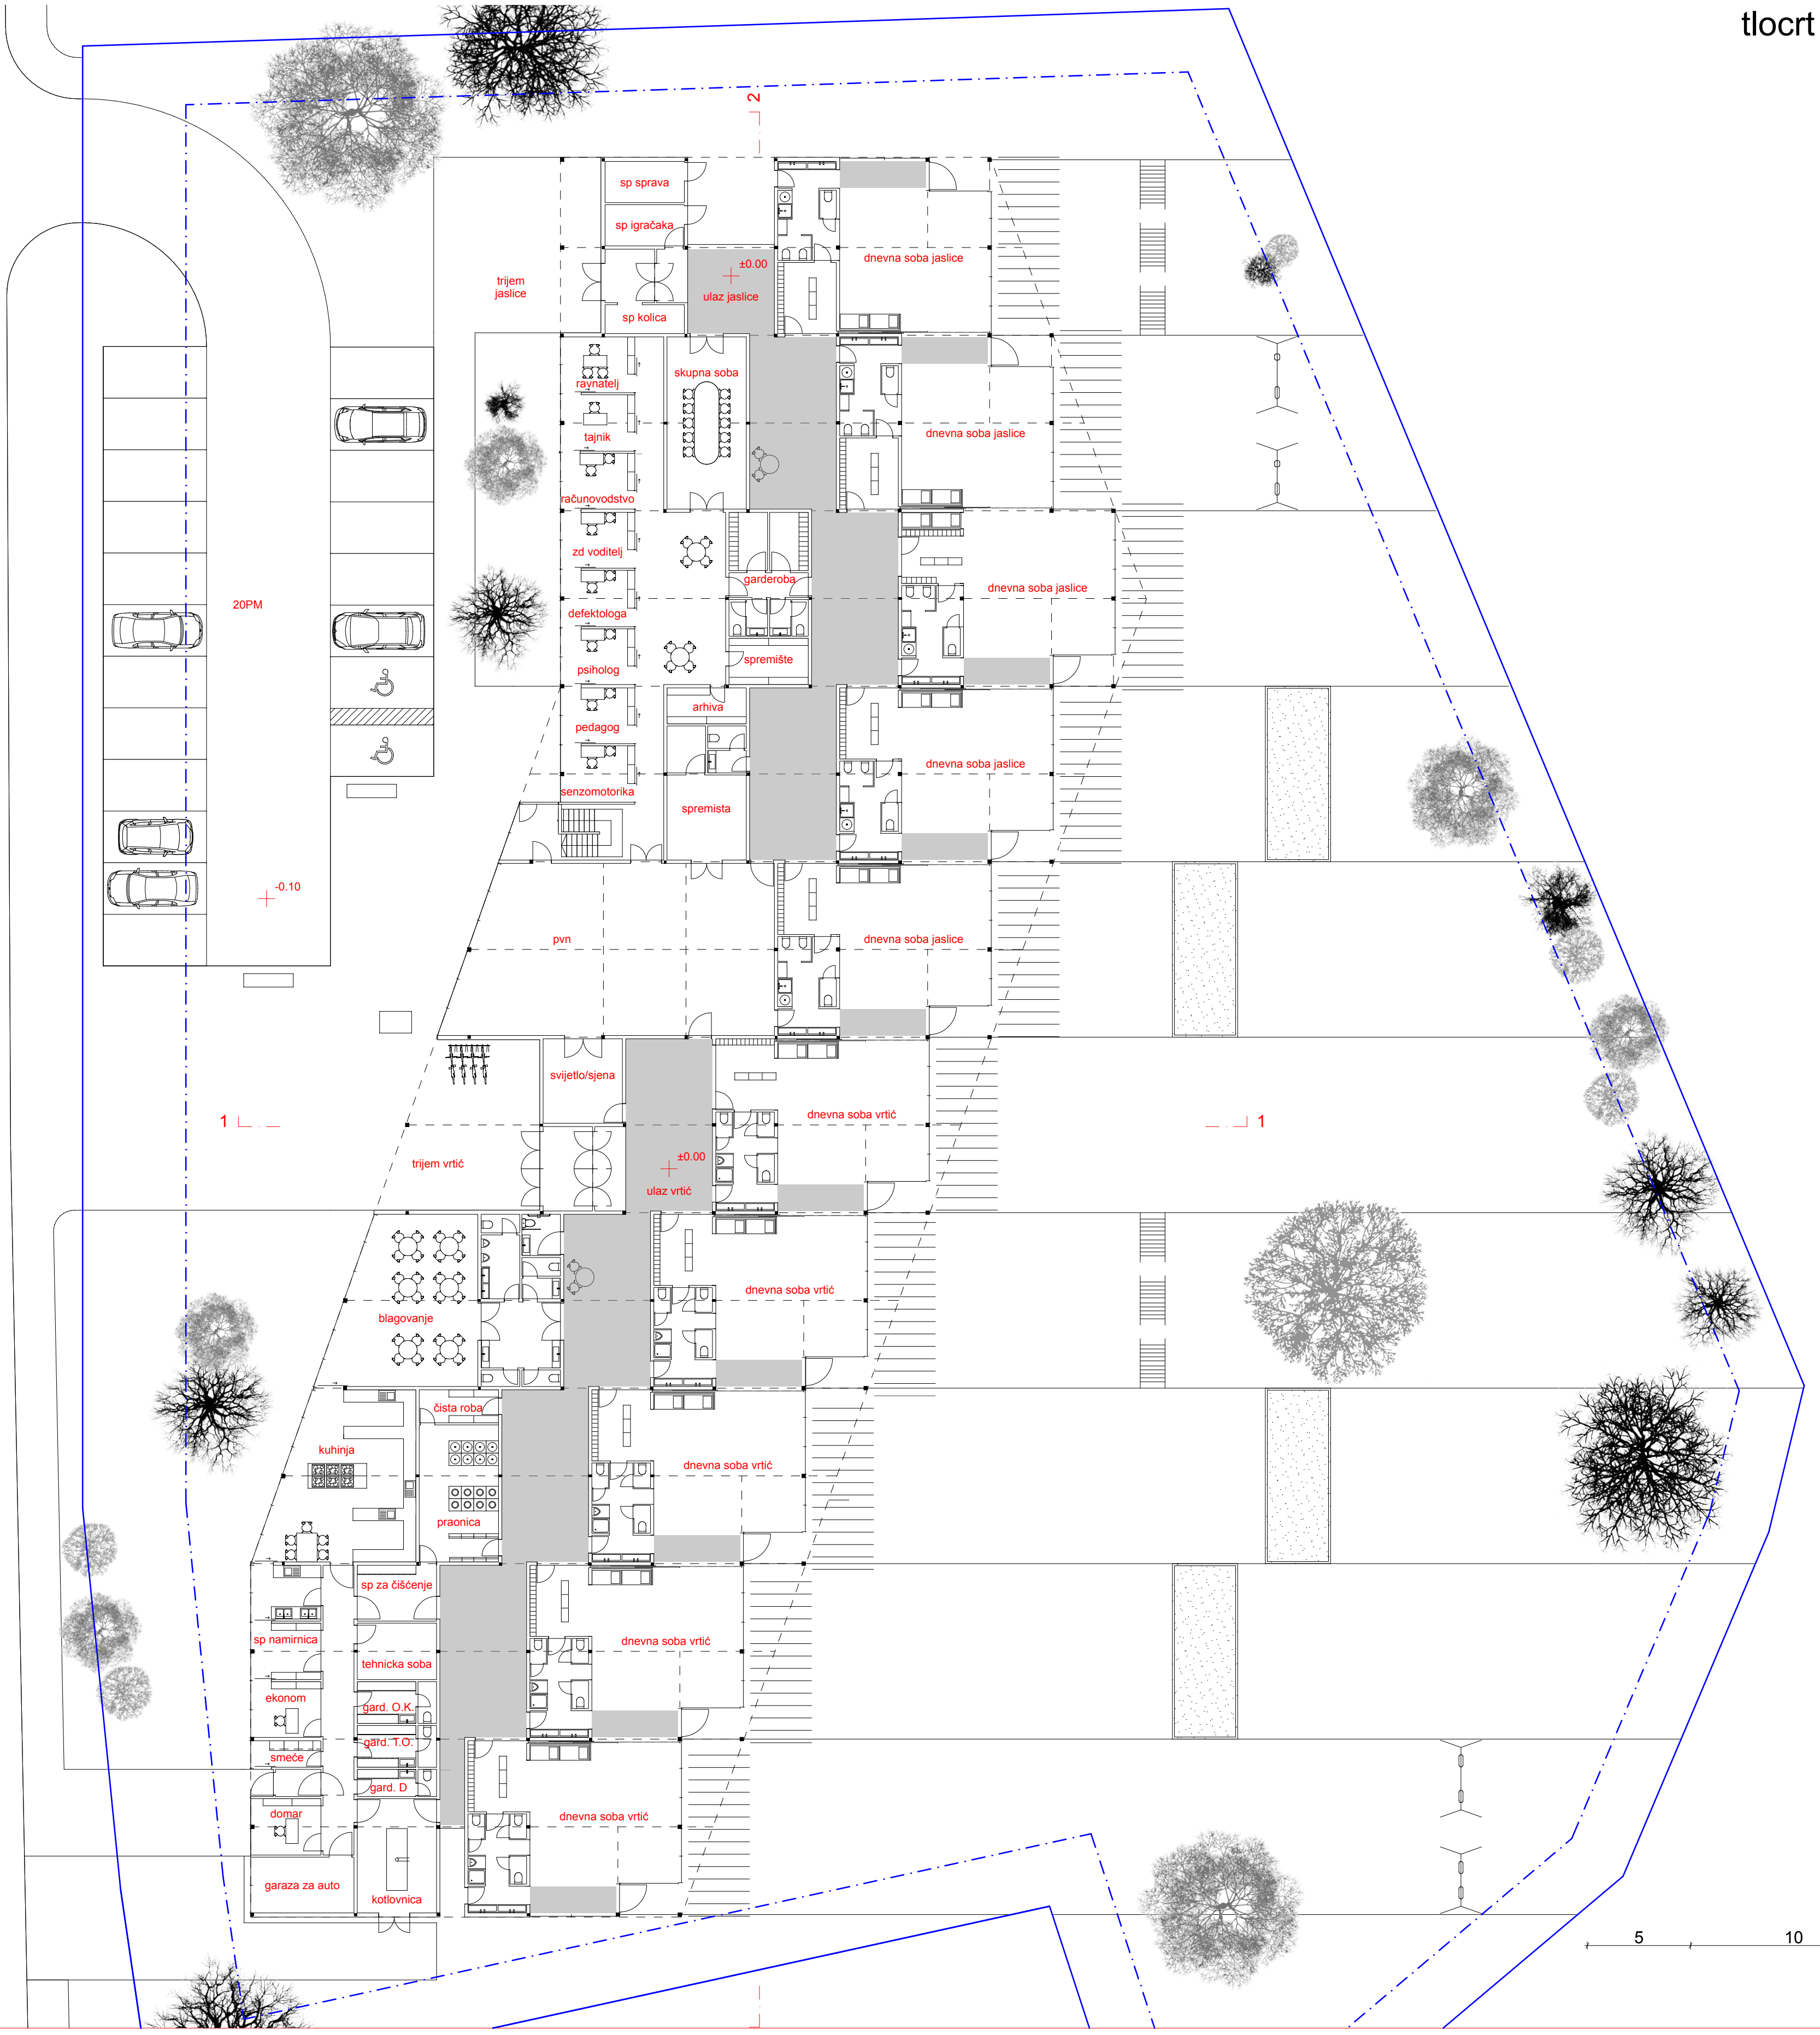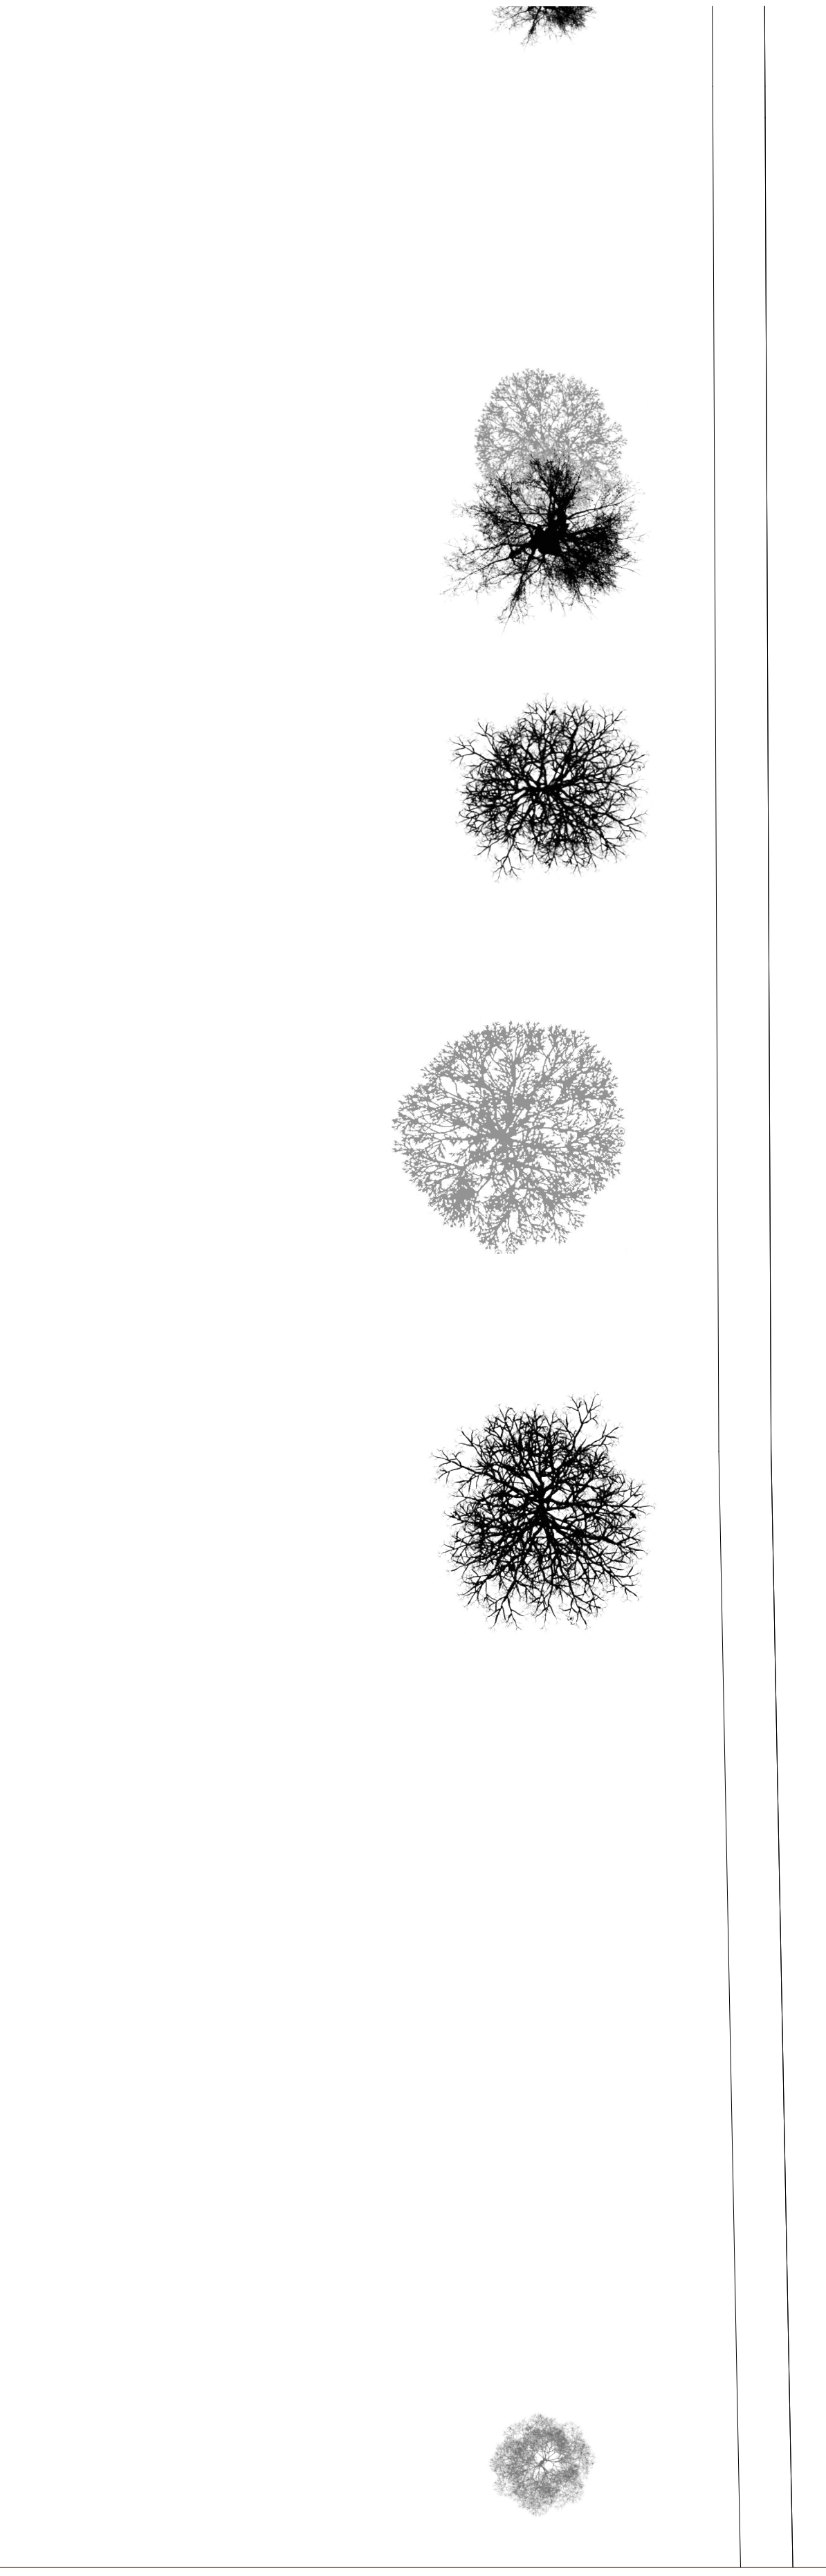




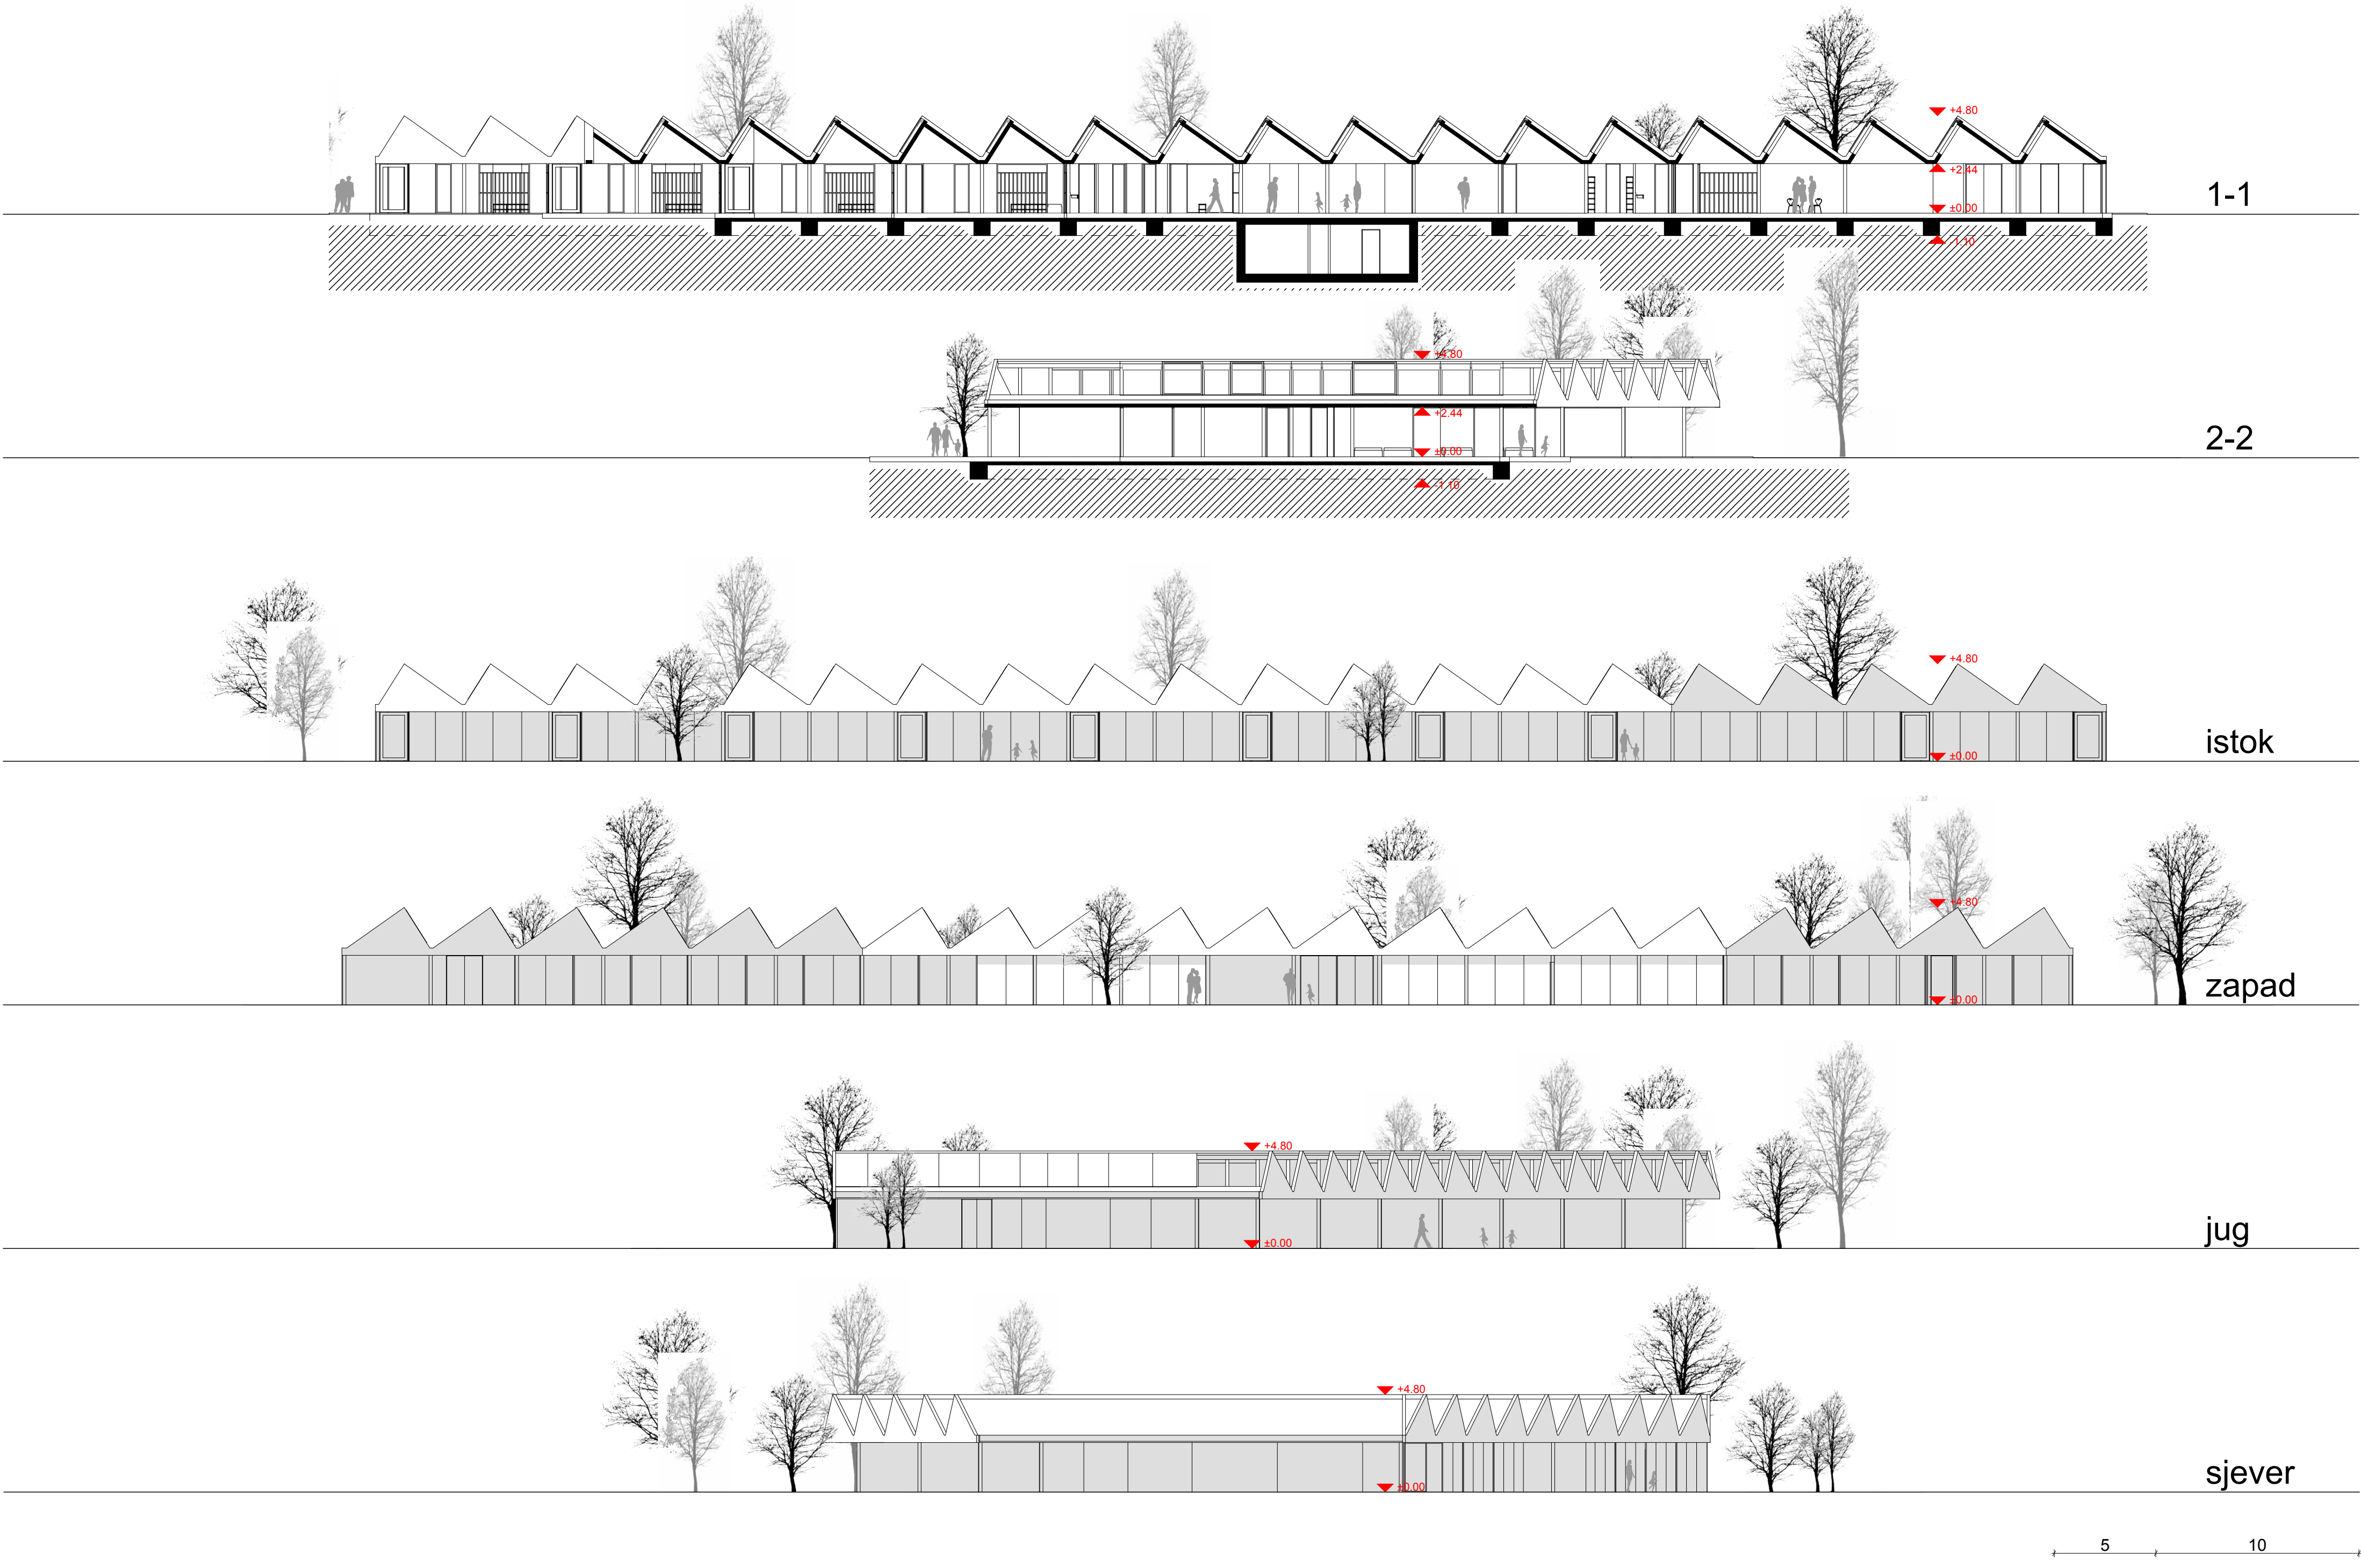



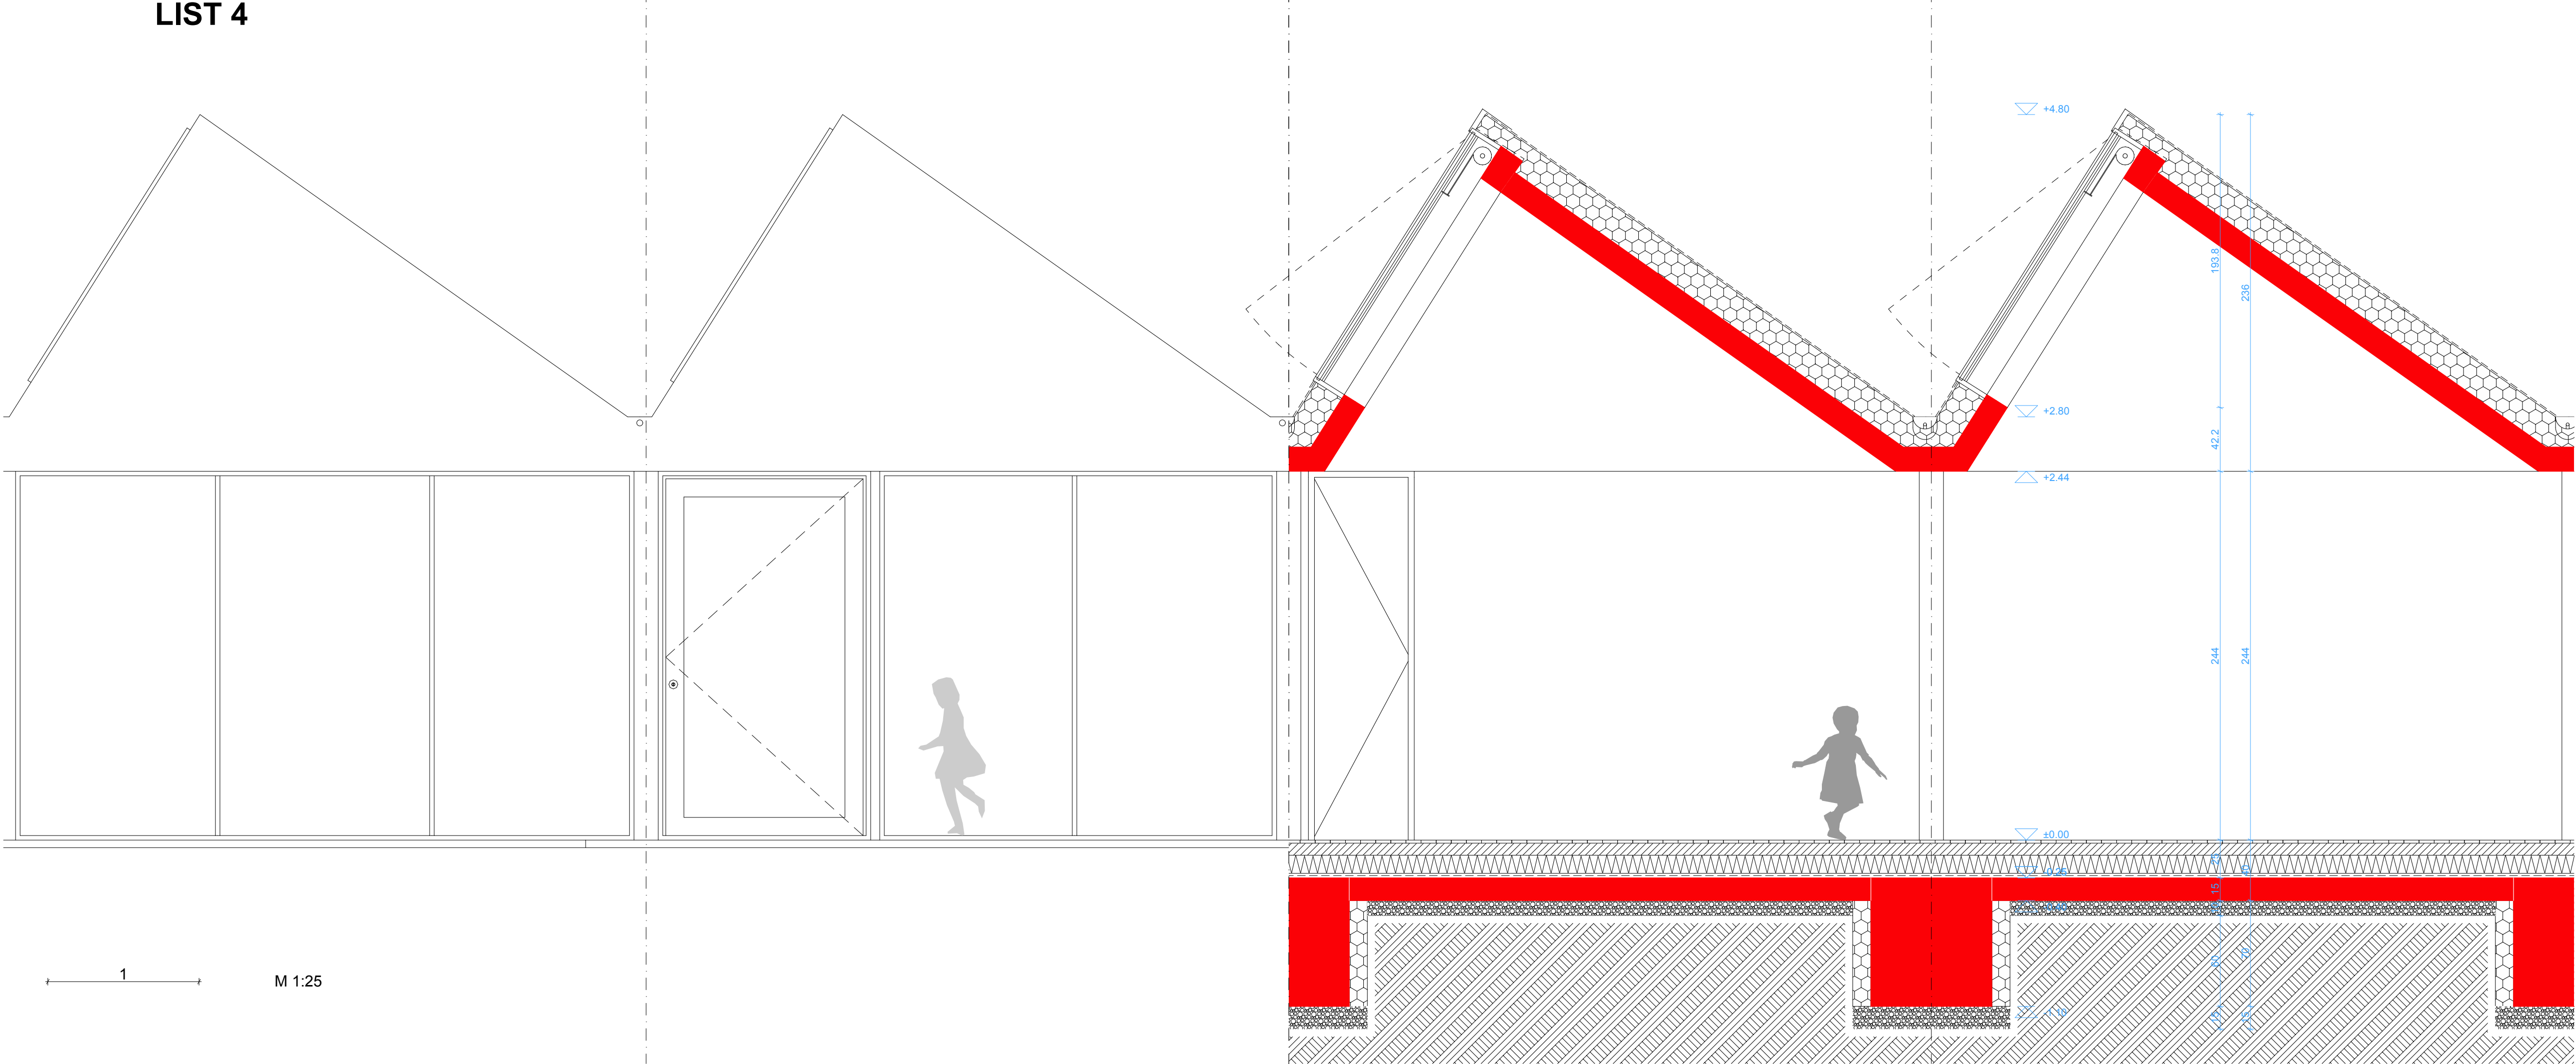



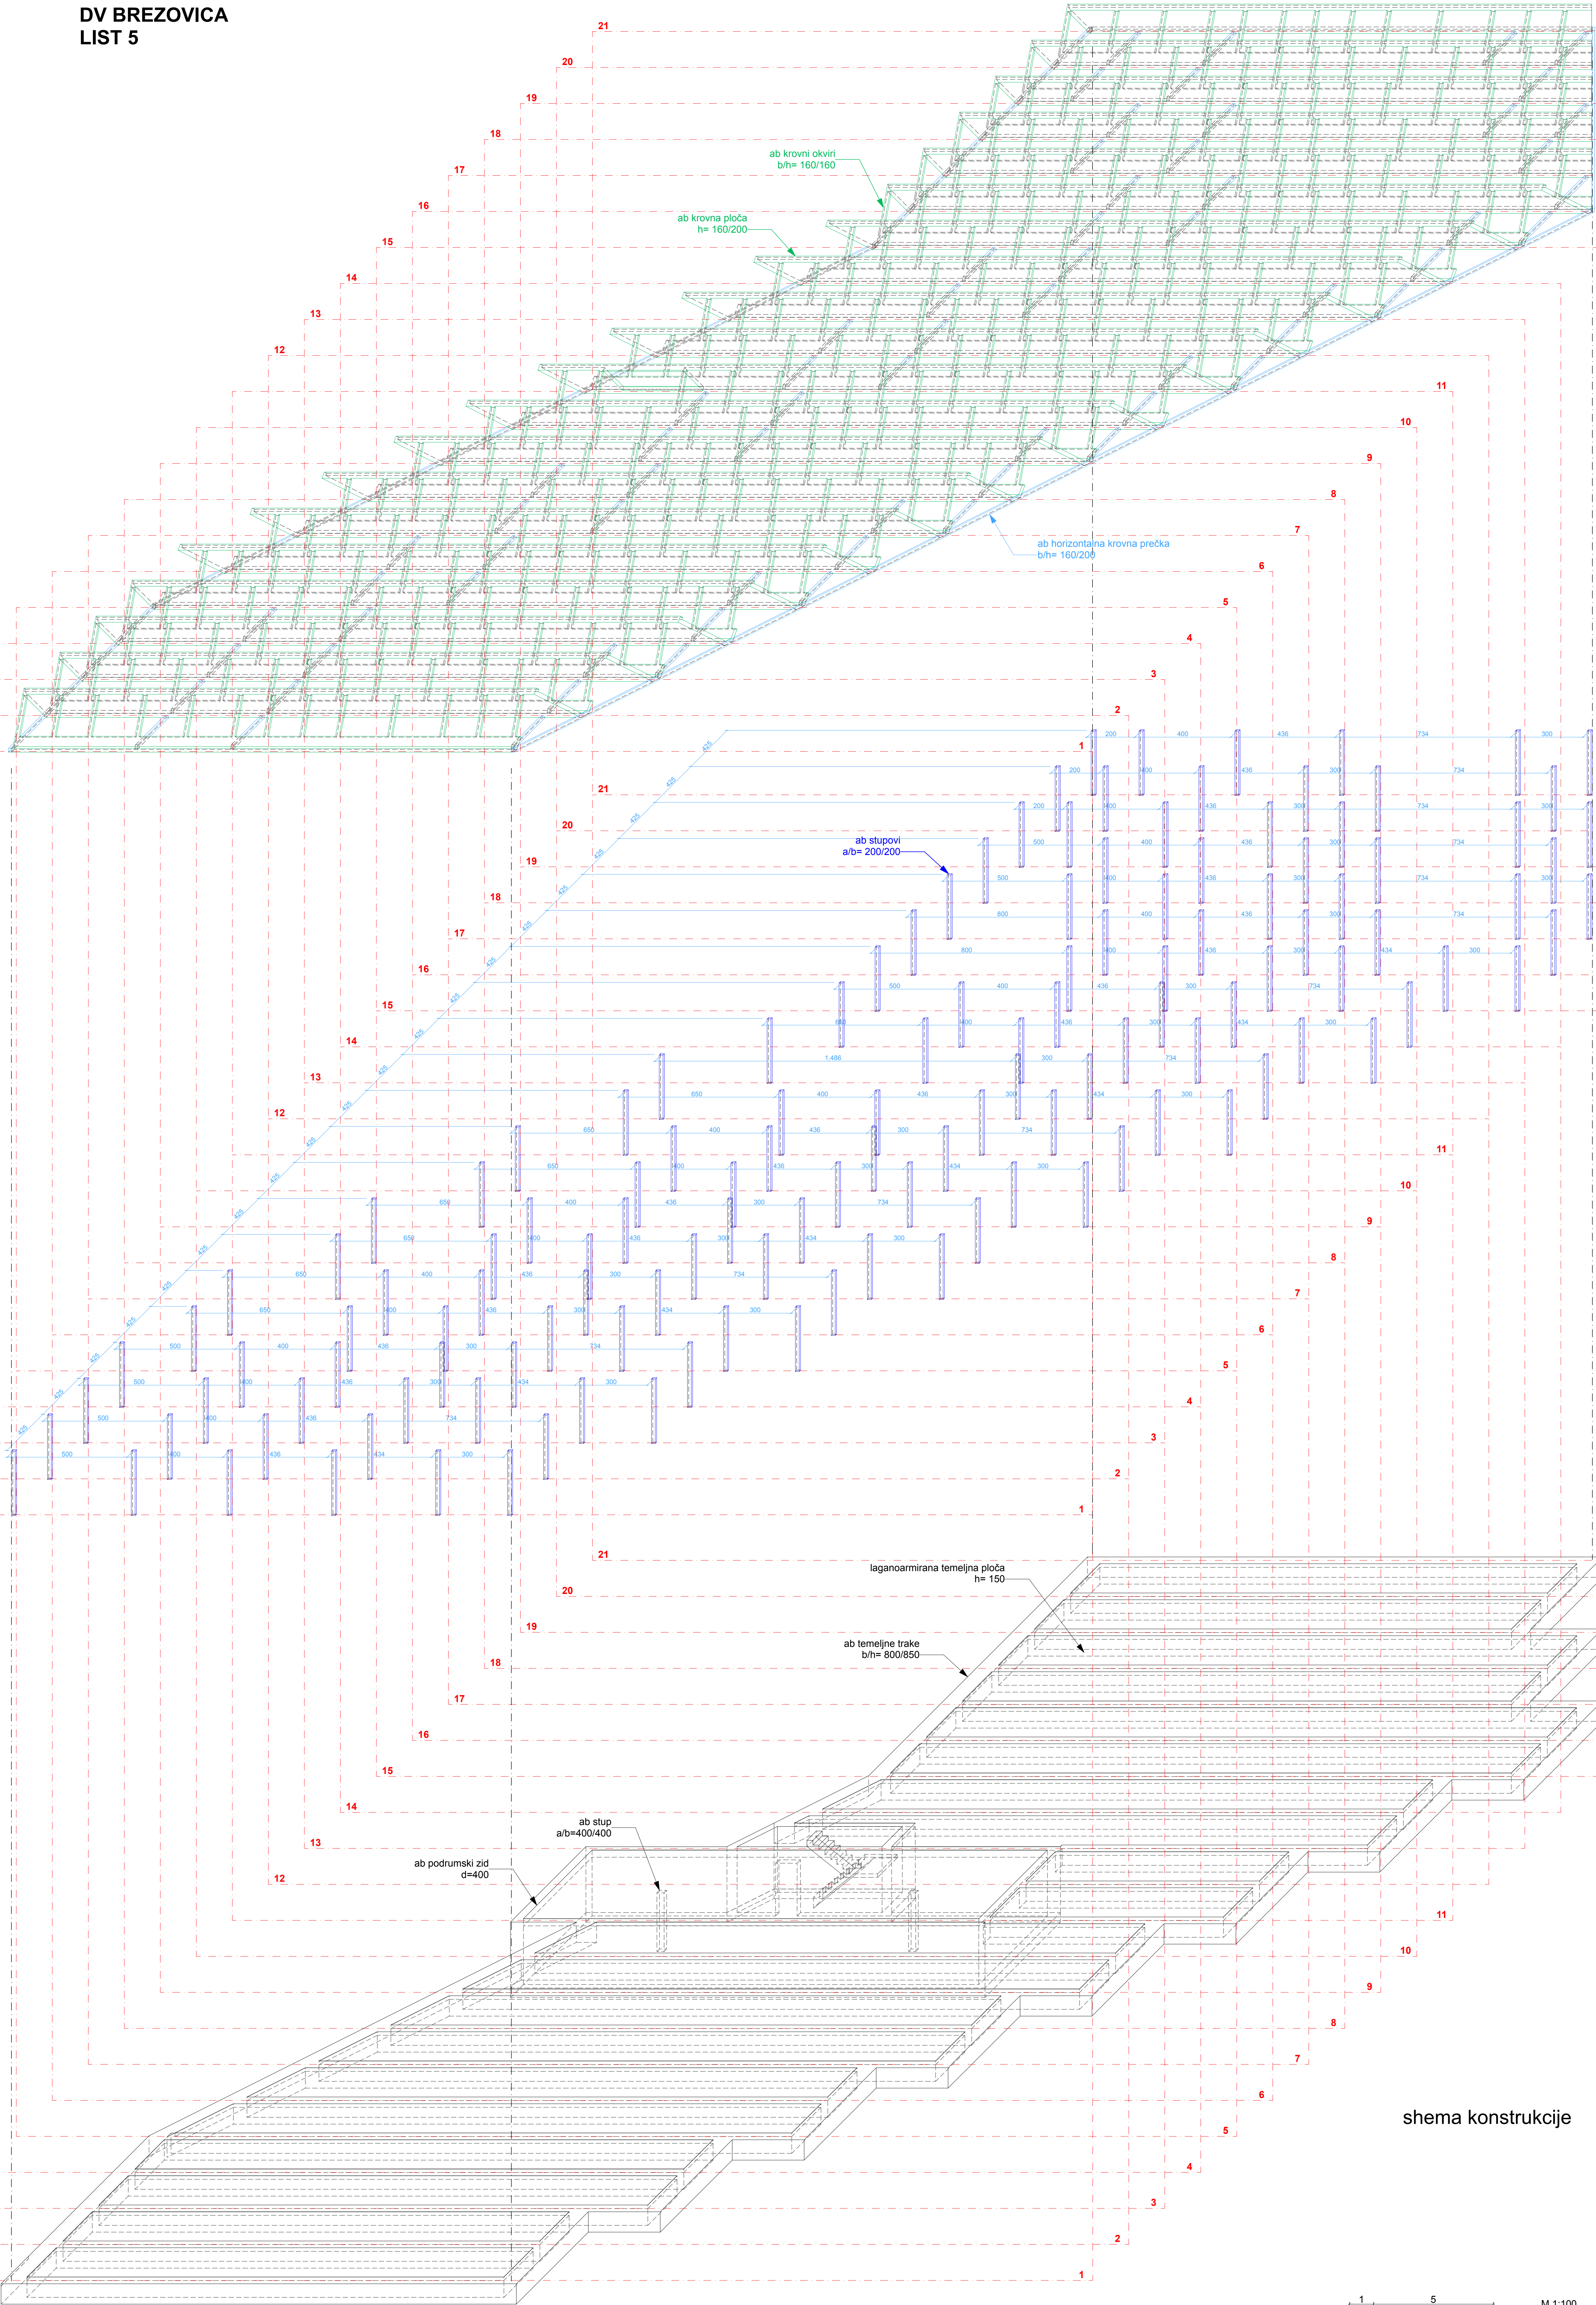

shema konstrukcije