

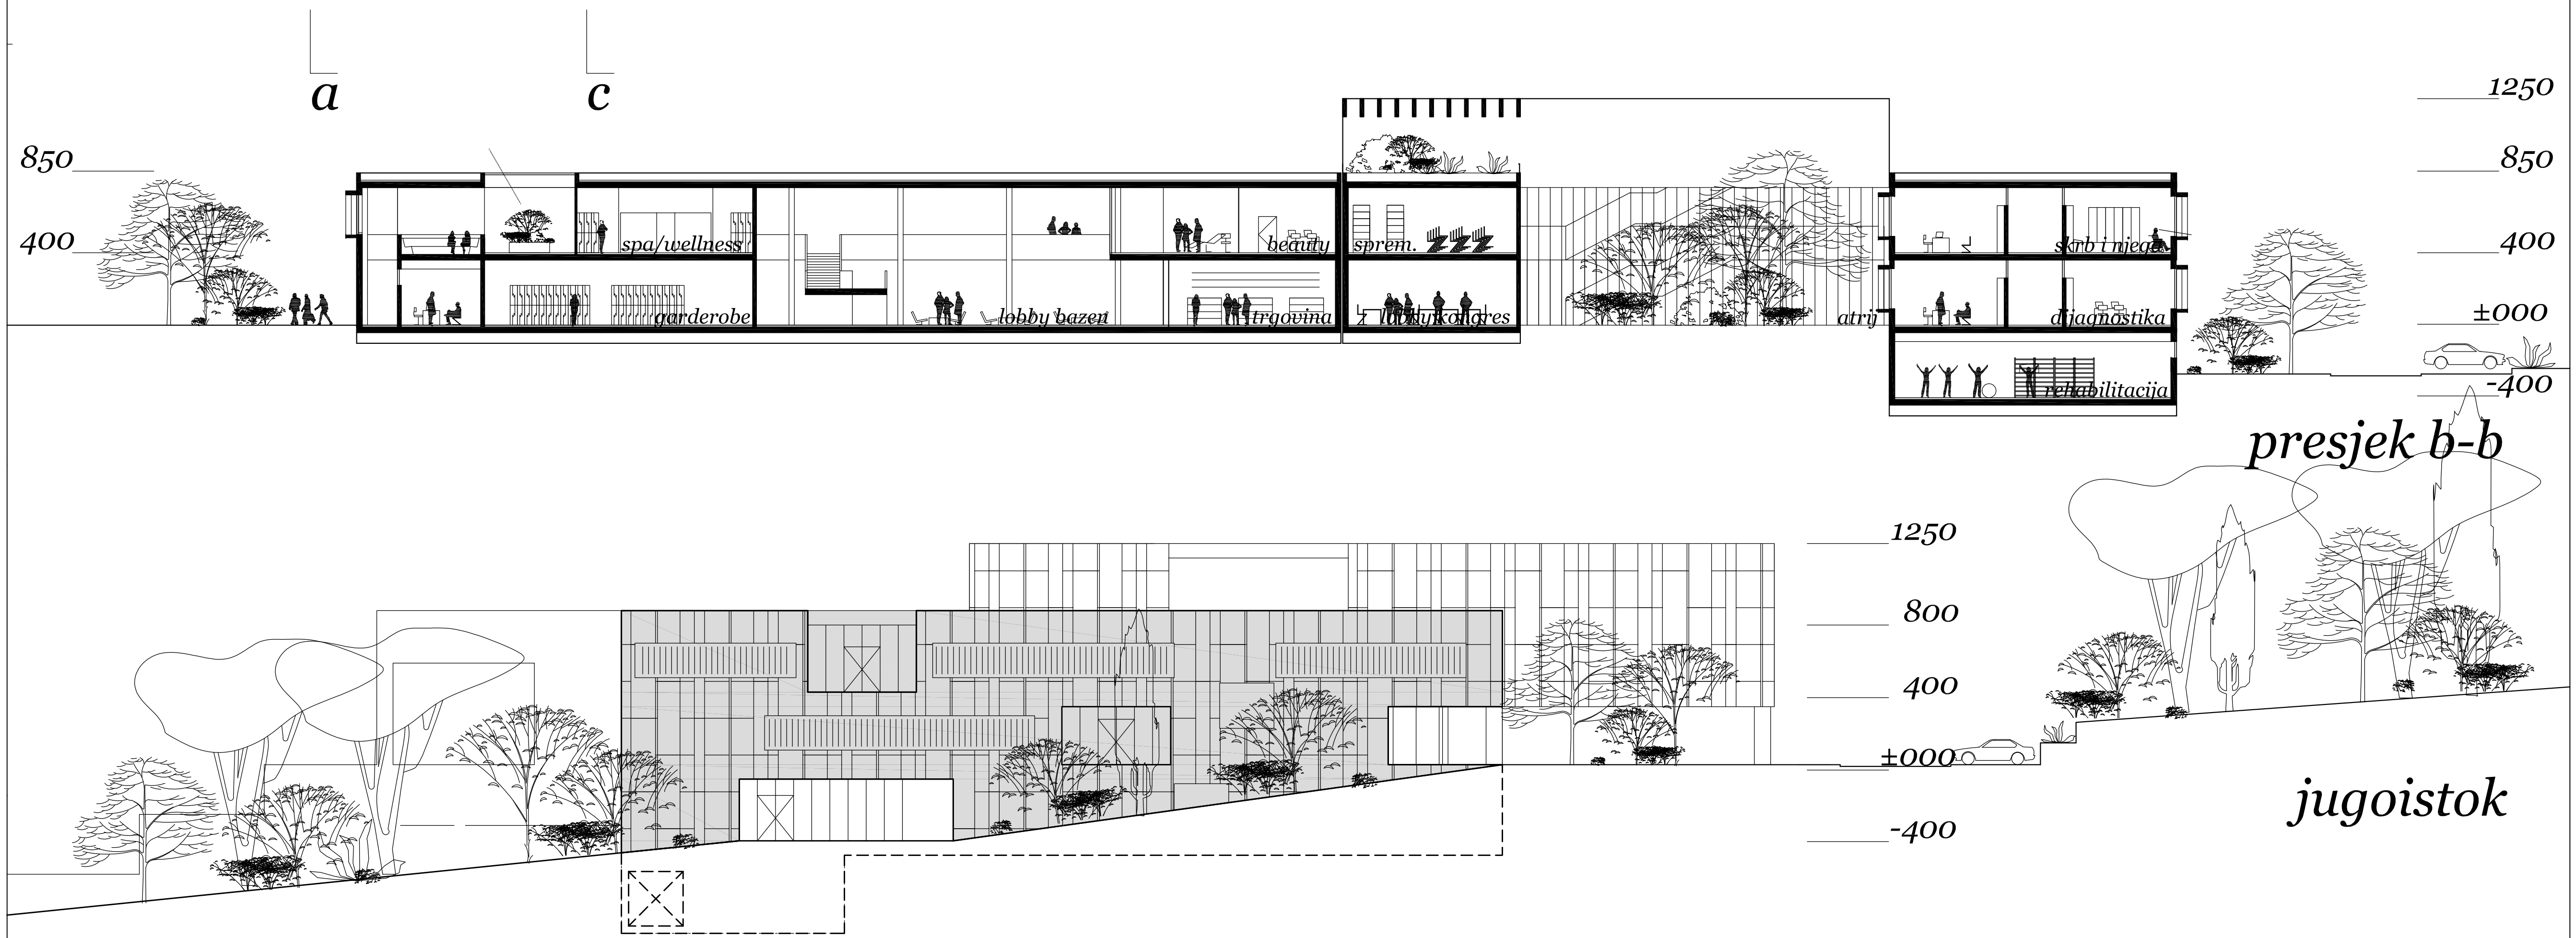


lobby rekreacijskog centra

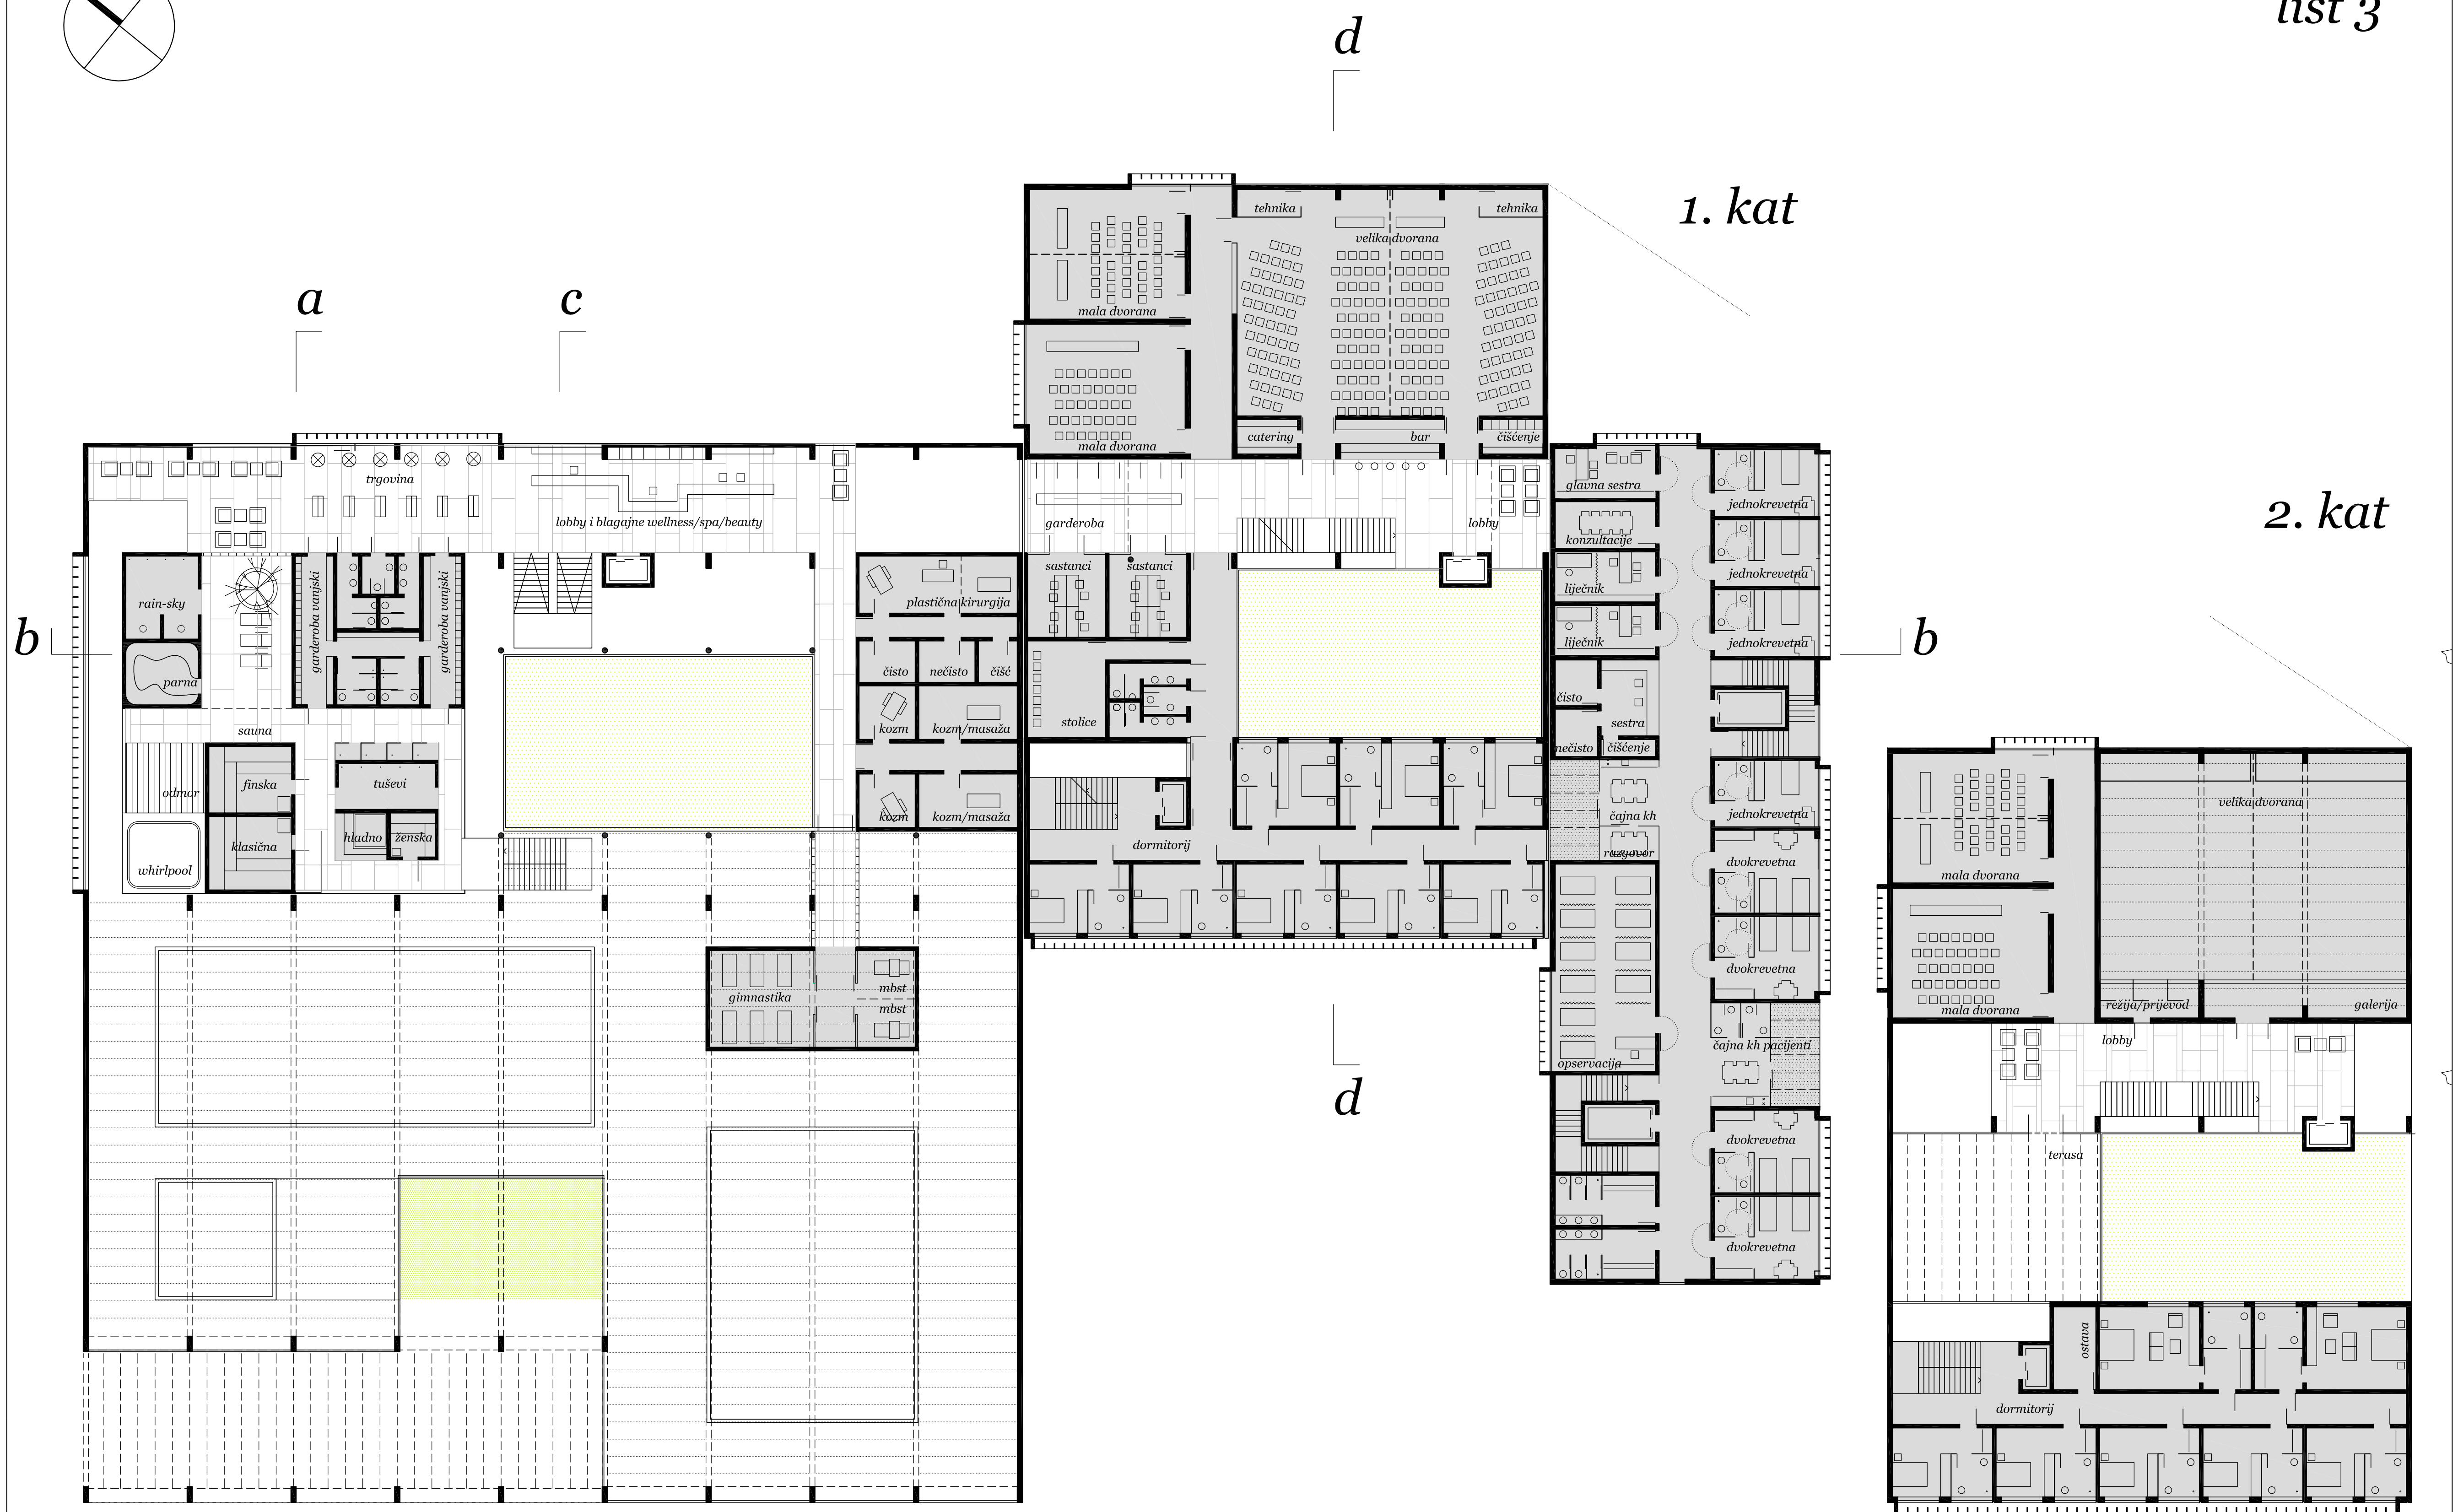


bazeni

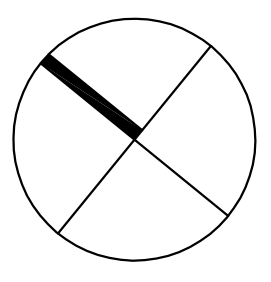

ulazno pročelje


zdravstveno-turistički centar u biogradu

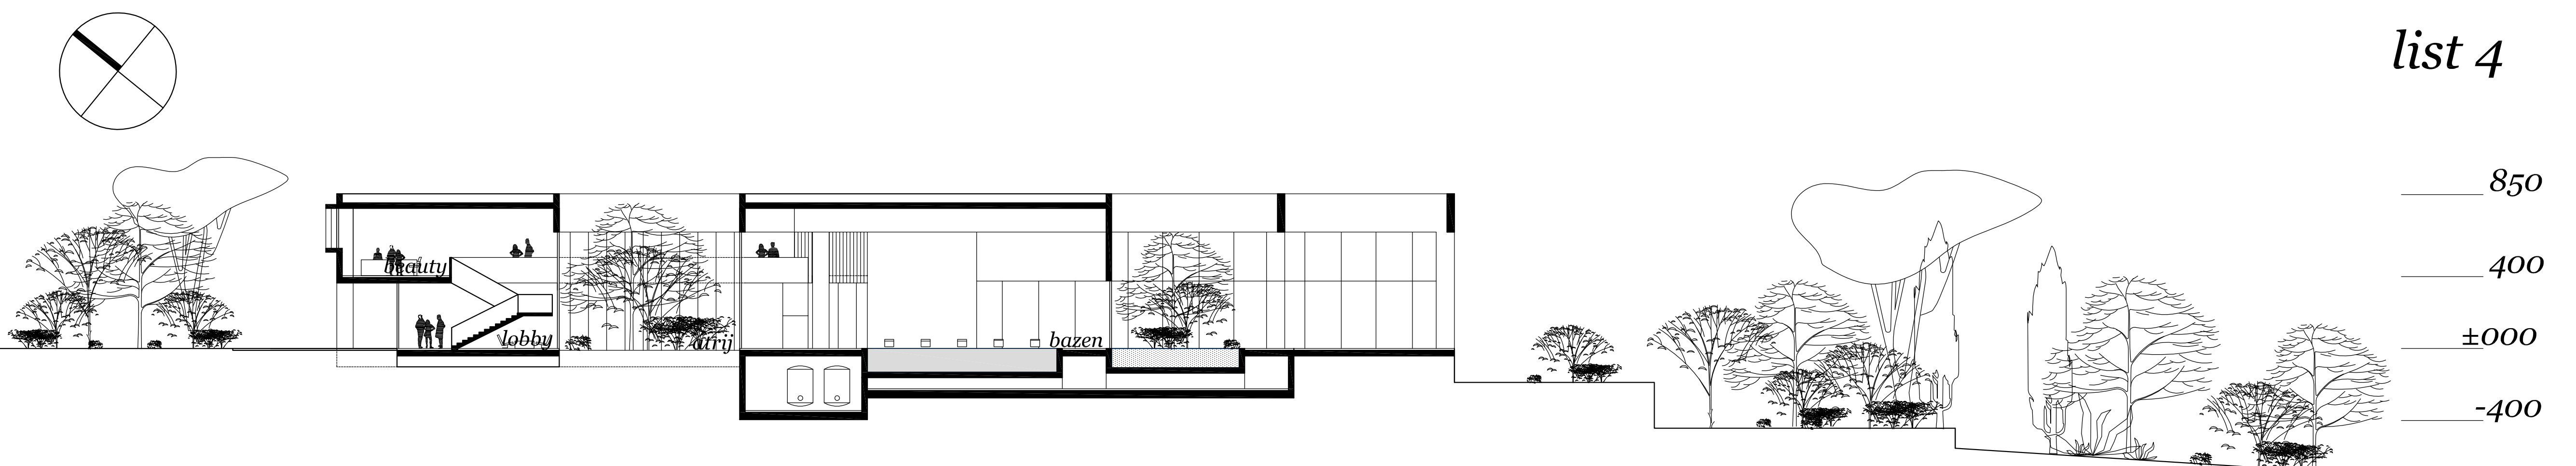


presjek c-c



presjek d-d


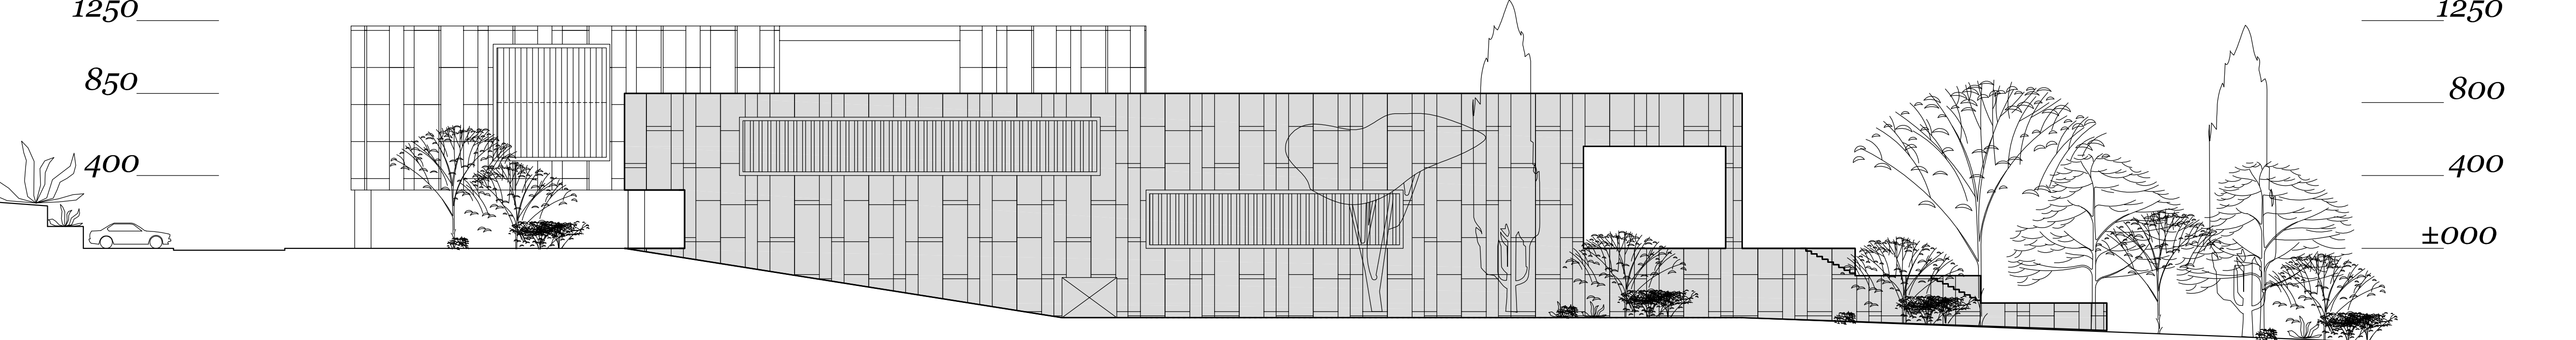


sjeveroistok

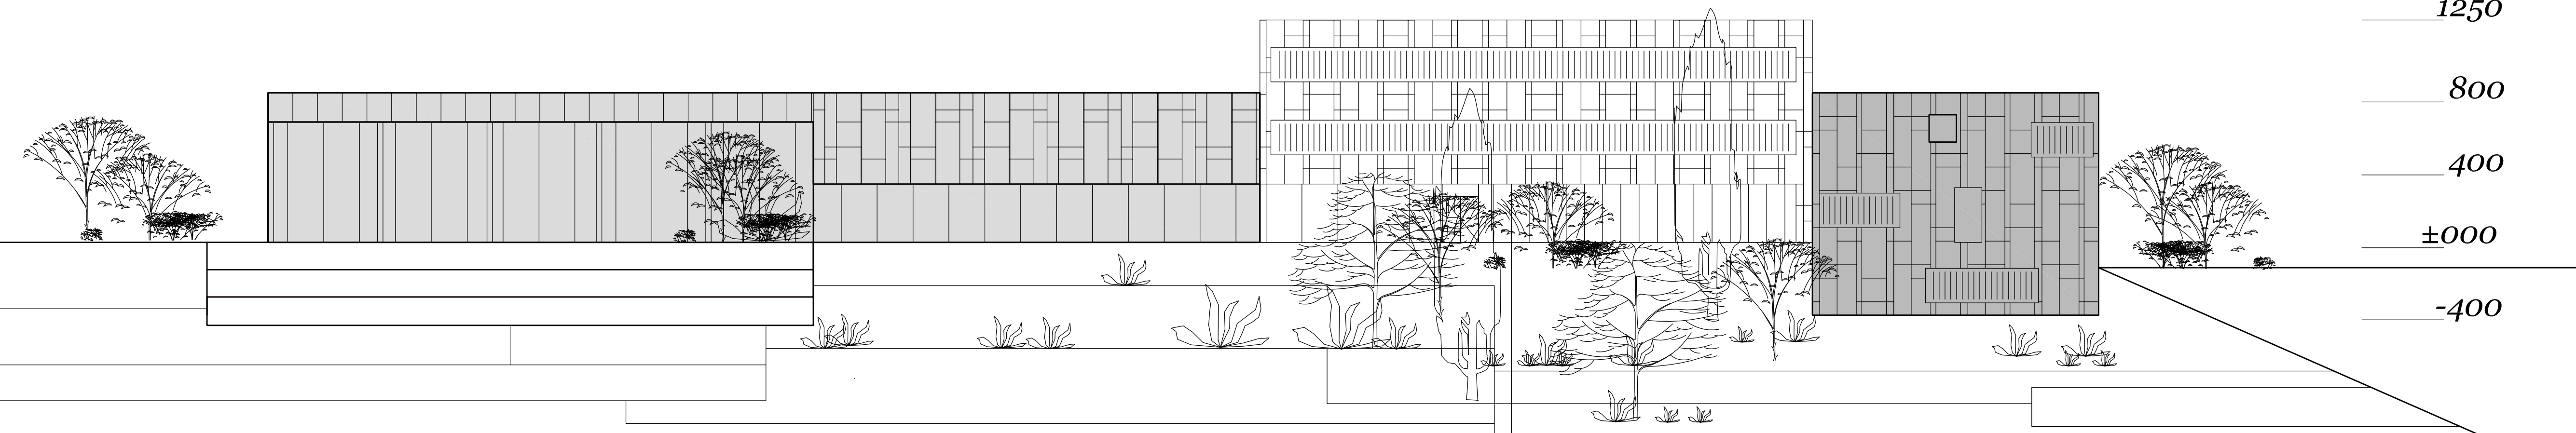


jugoistok m 1:200

funkcionalne sheme m 1:500

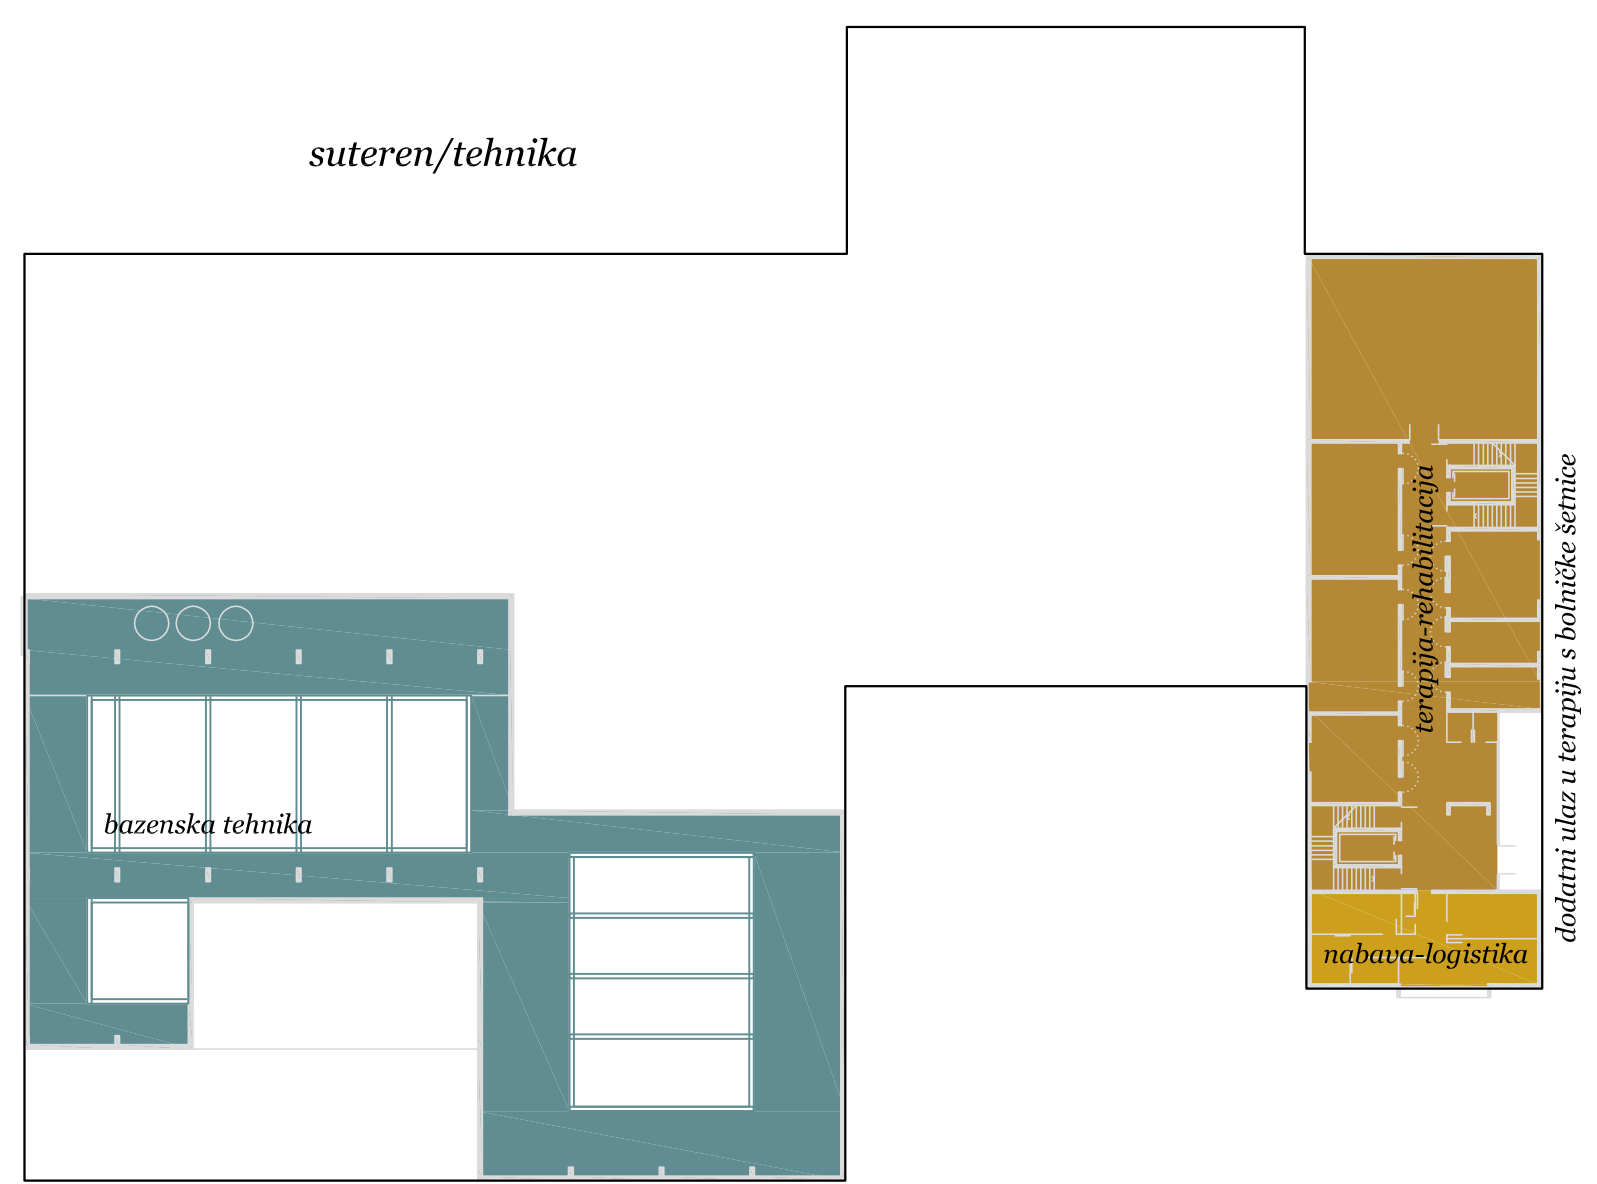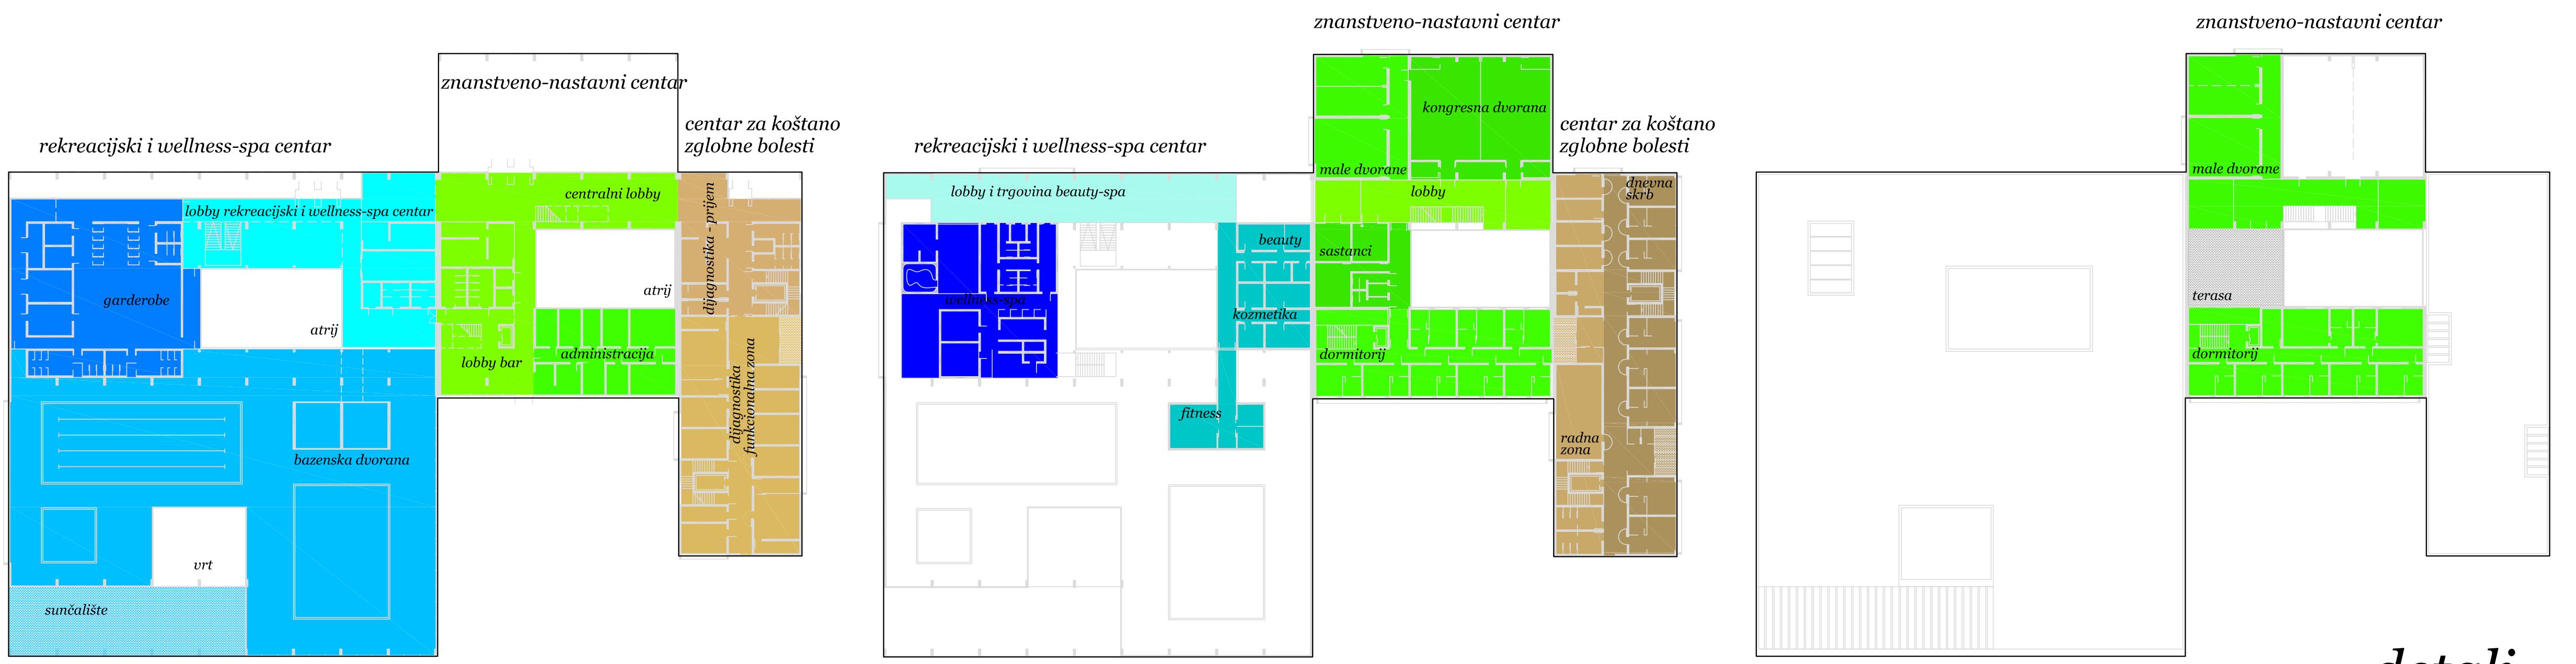


- glavni ulaz/povezani lobbyi
- ulaz centar za koštano-zglobne bolesti/pacijenti
- ulaz ckzb sa šetnice stara bolnica-parking
- topla veza s postojećom bolnicom/osoblje
- ulaz znanstveno nastavni centar
- dormitorij
- ulaz rekreacijski centar
- wellness/spa
- kozmetika/beauty/fitness
- kolni pristupi/veza

komunikacije

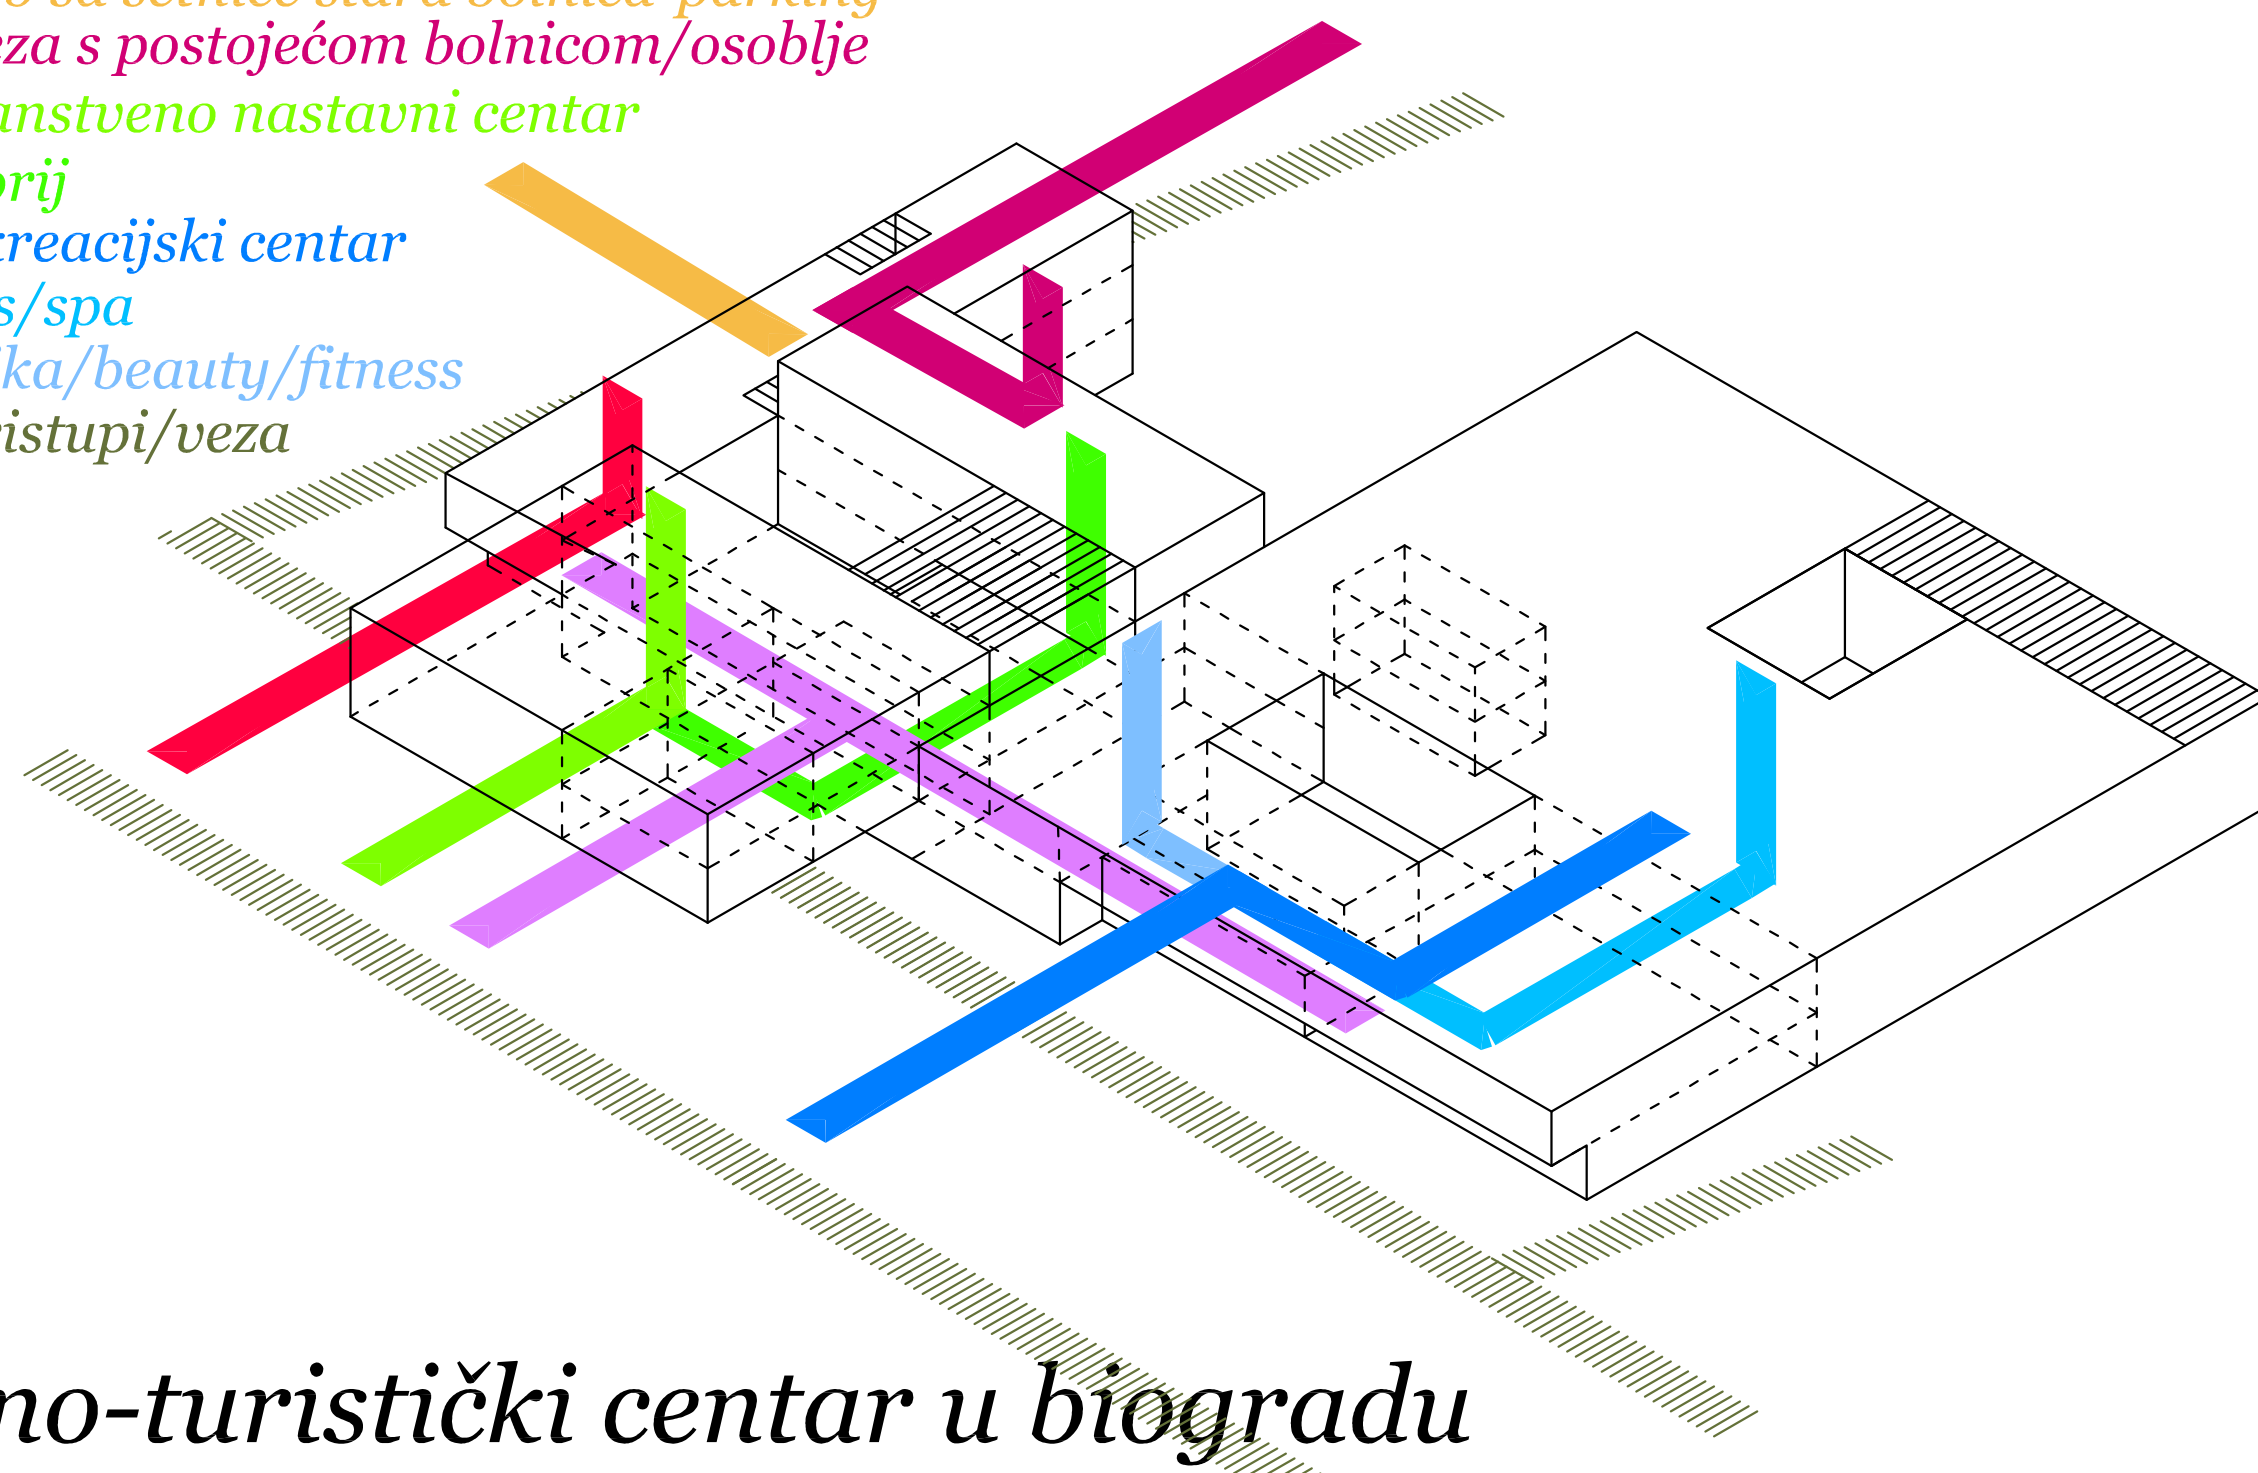

detalj

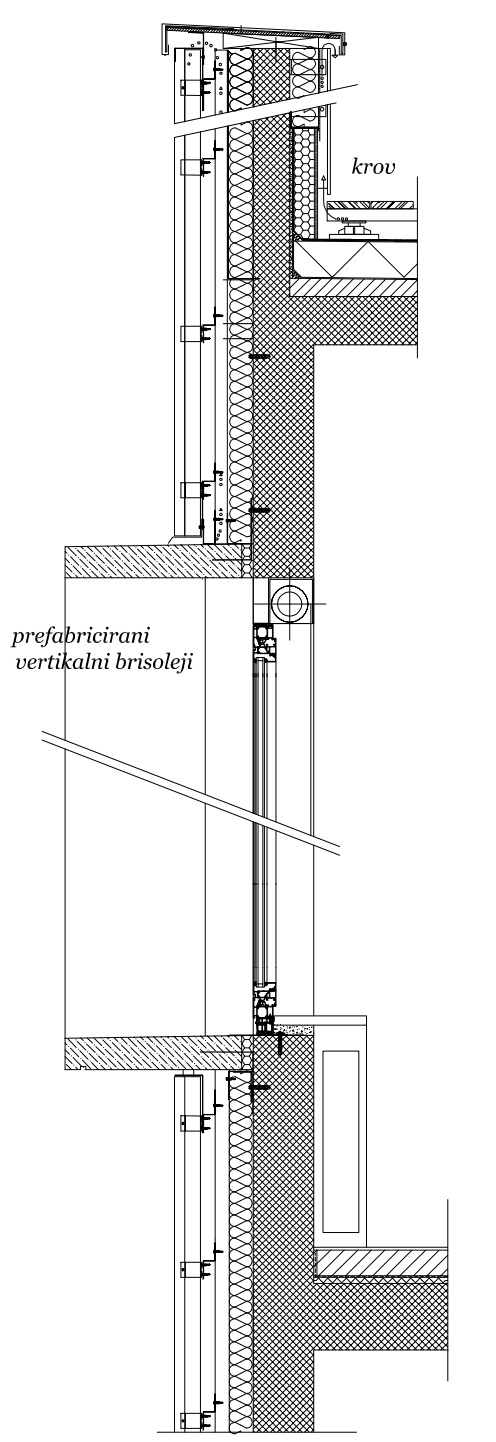

AB zid s ventiliranim oblogom
 obrada gletanjem 2 mm
 armirani beton 20 cm
 mineralna vuna 12 cm
 ventilirani sloj i podkonstrukcija 4 cm
 parapetna presloja H1
 velika formatne ploče kamen 1 cm
 M:25