


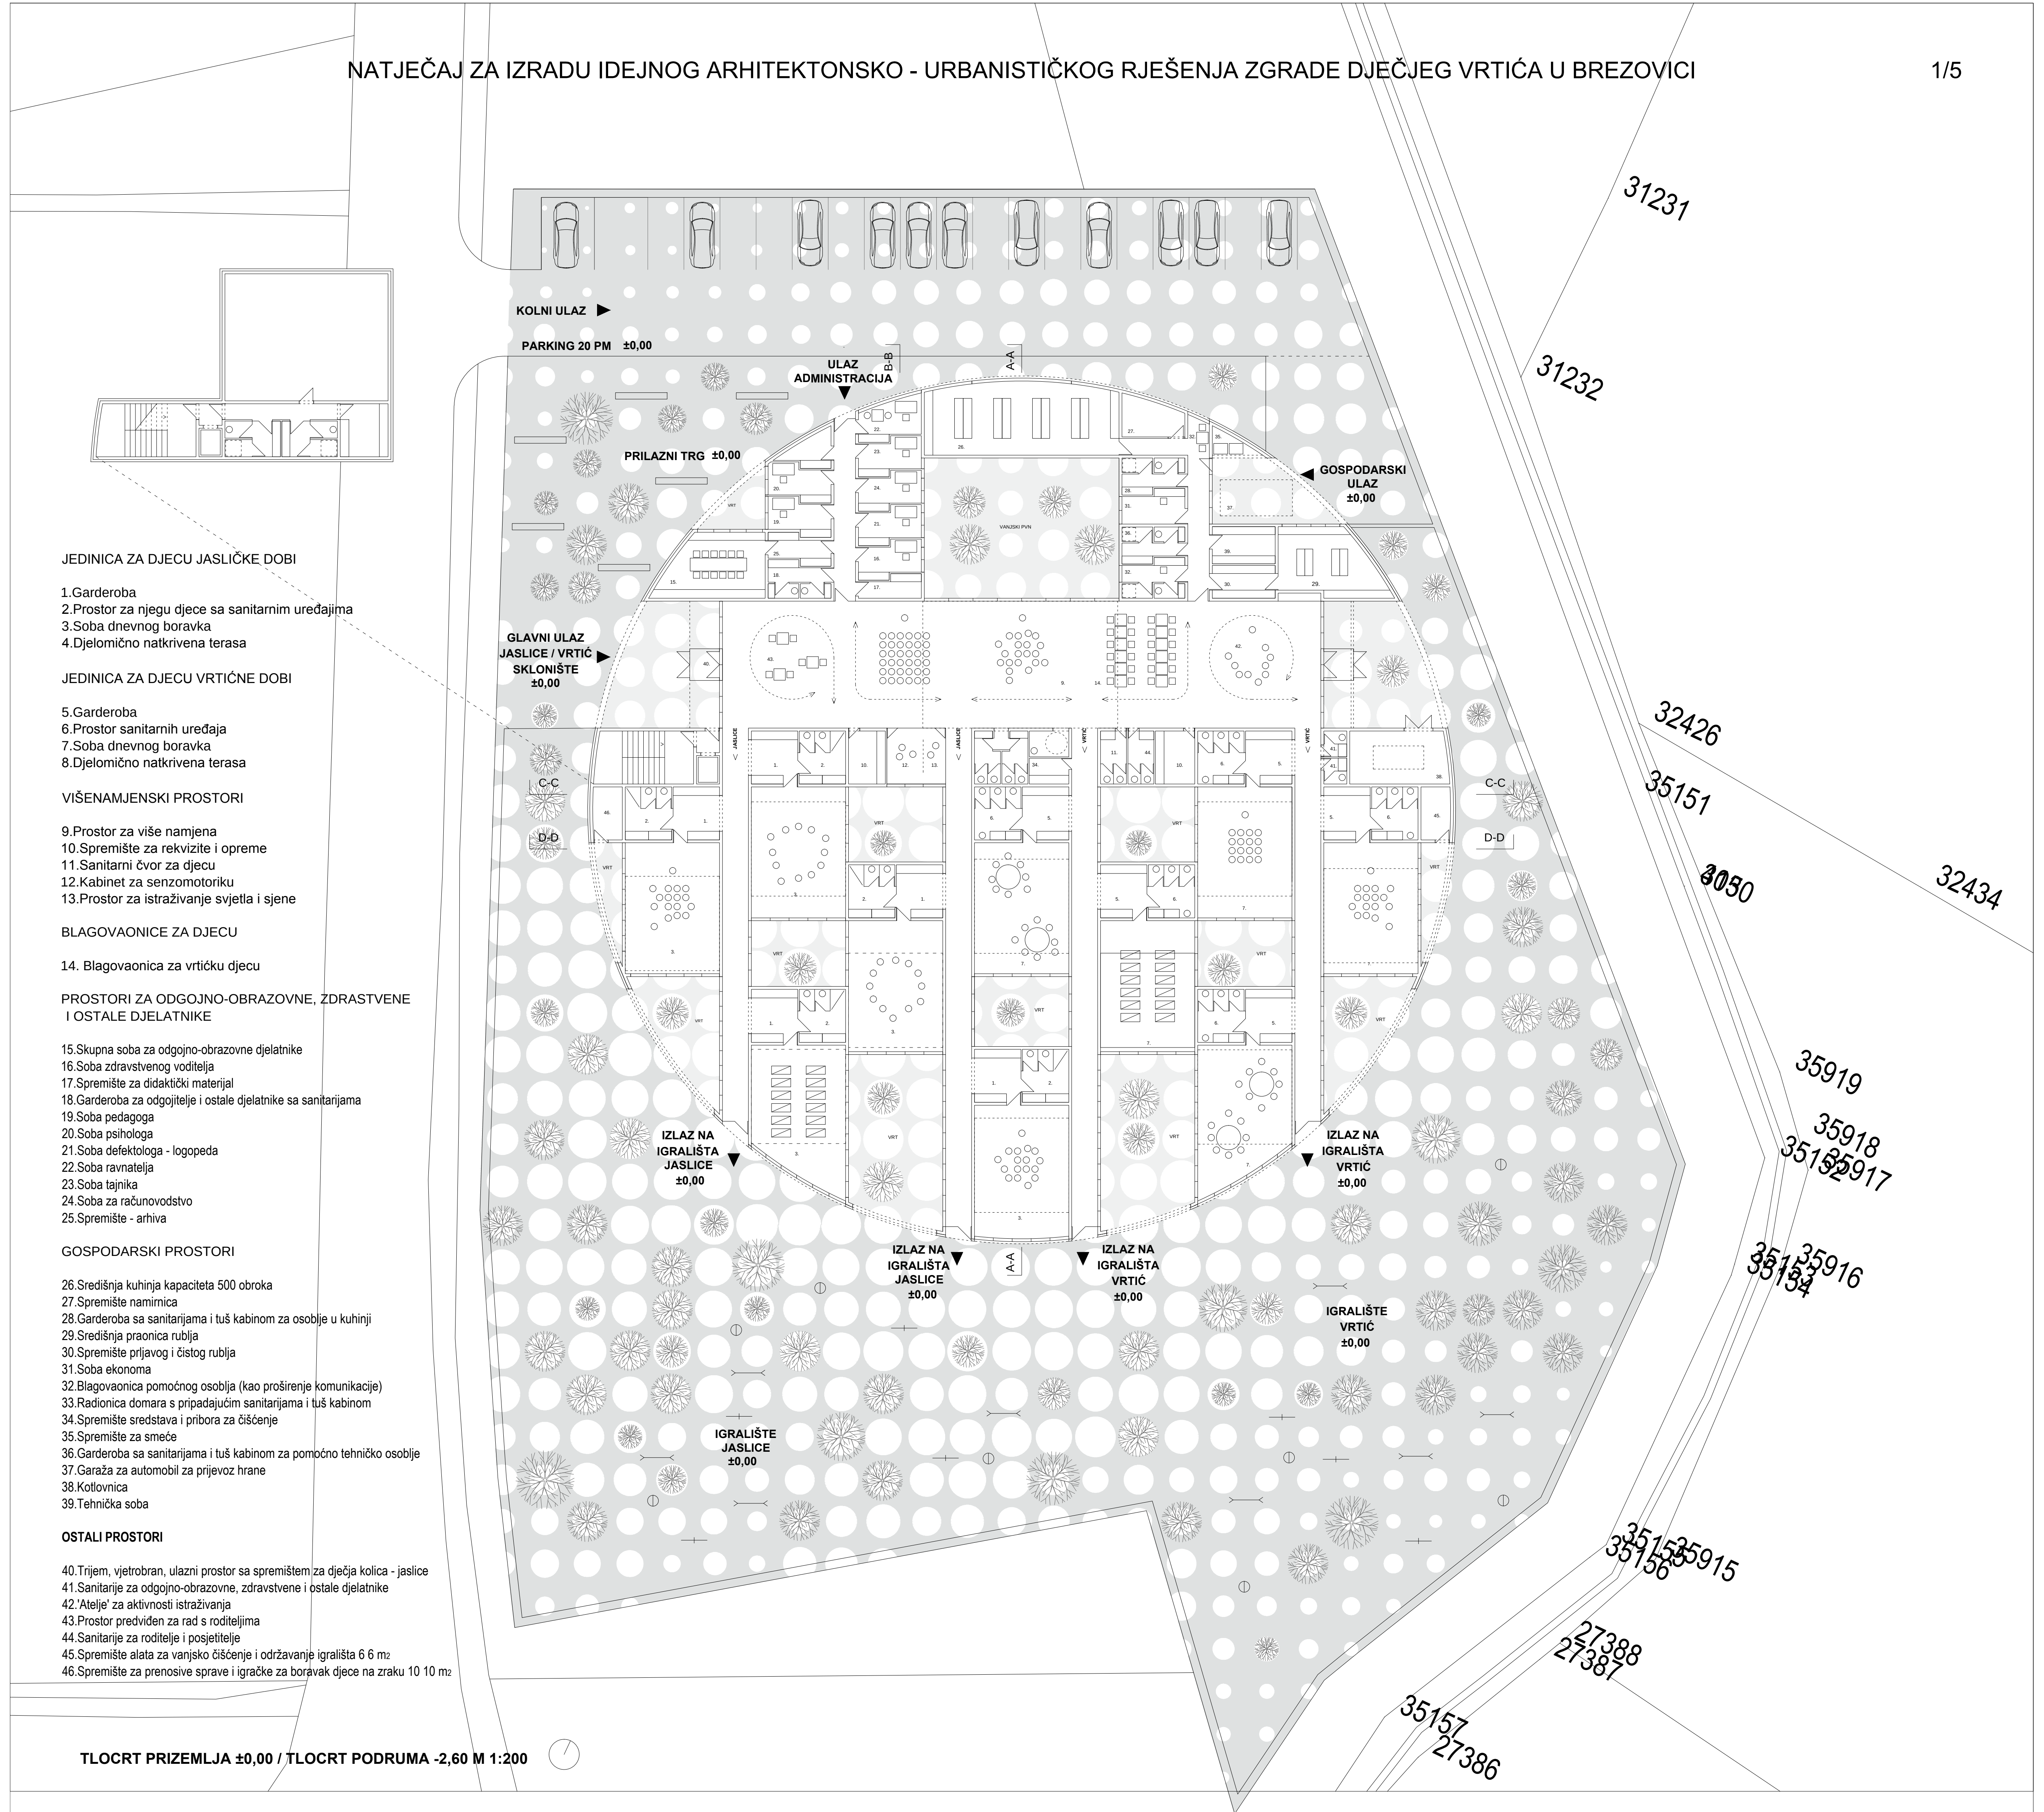
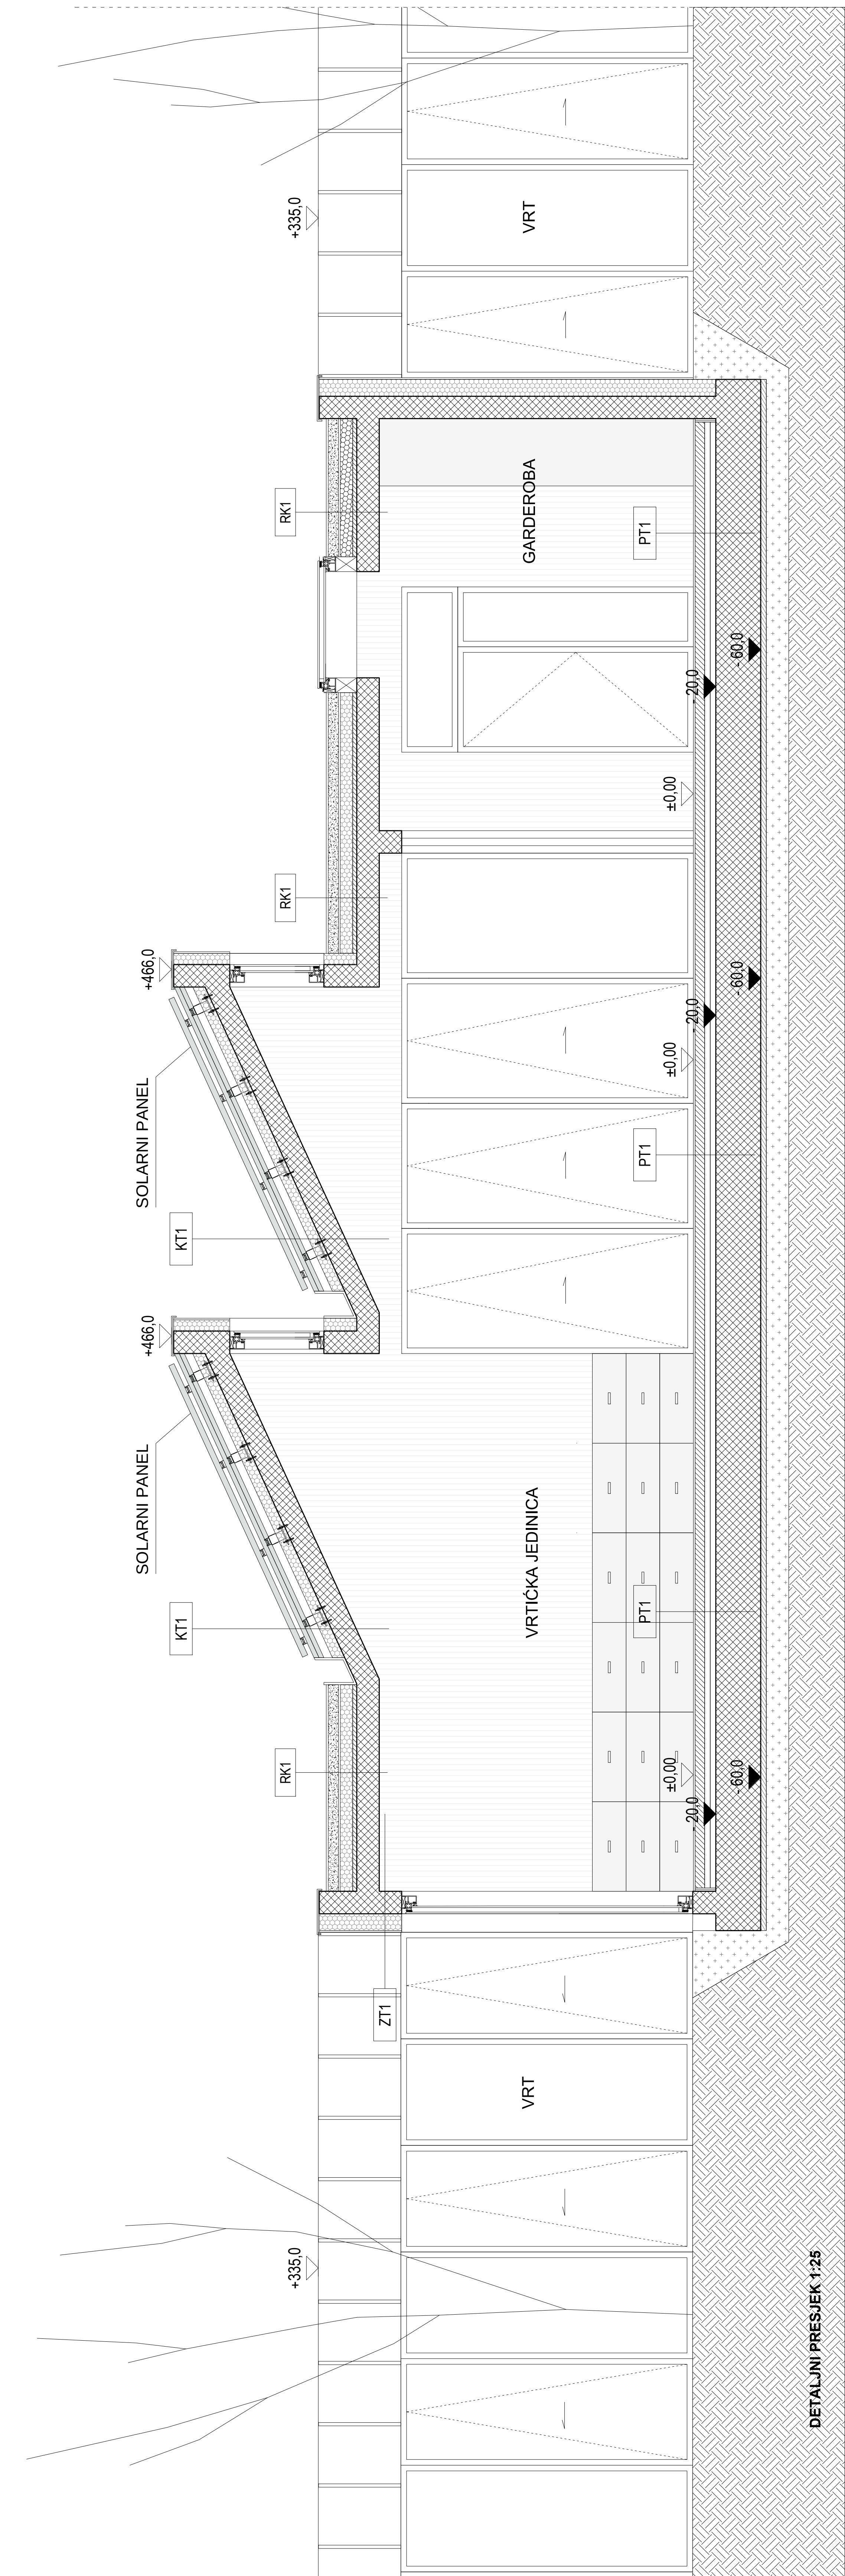
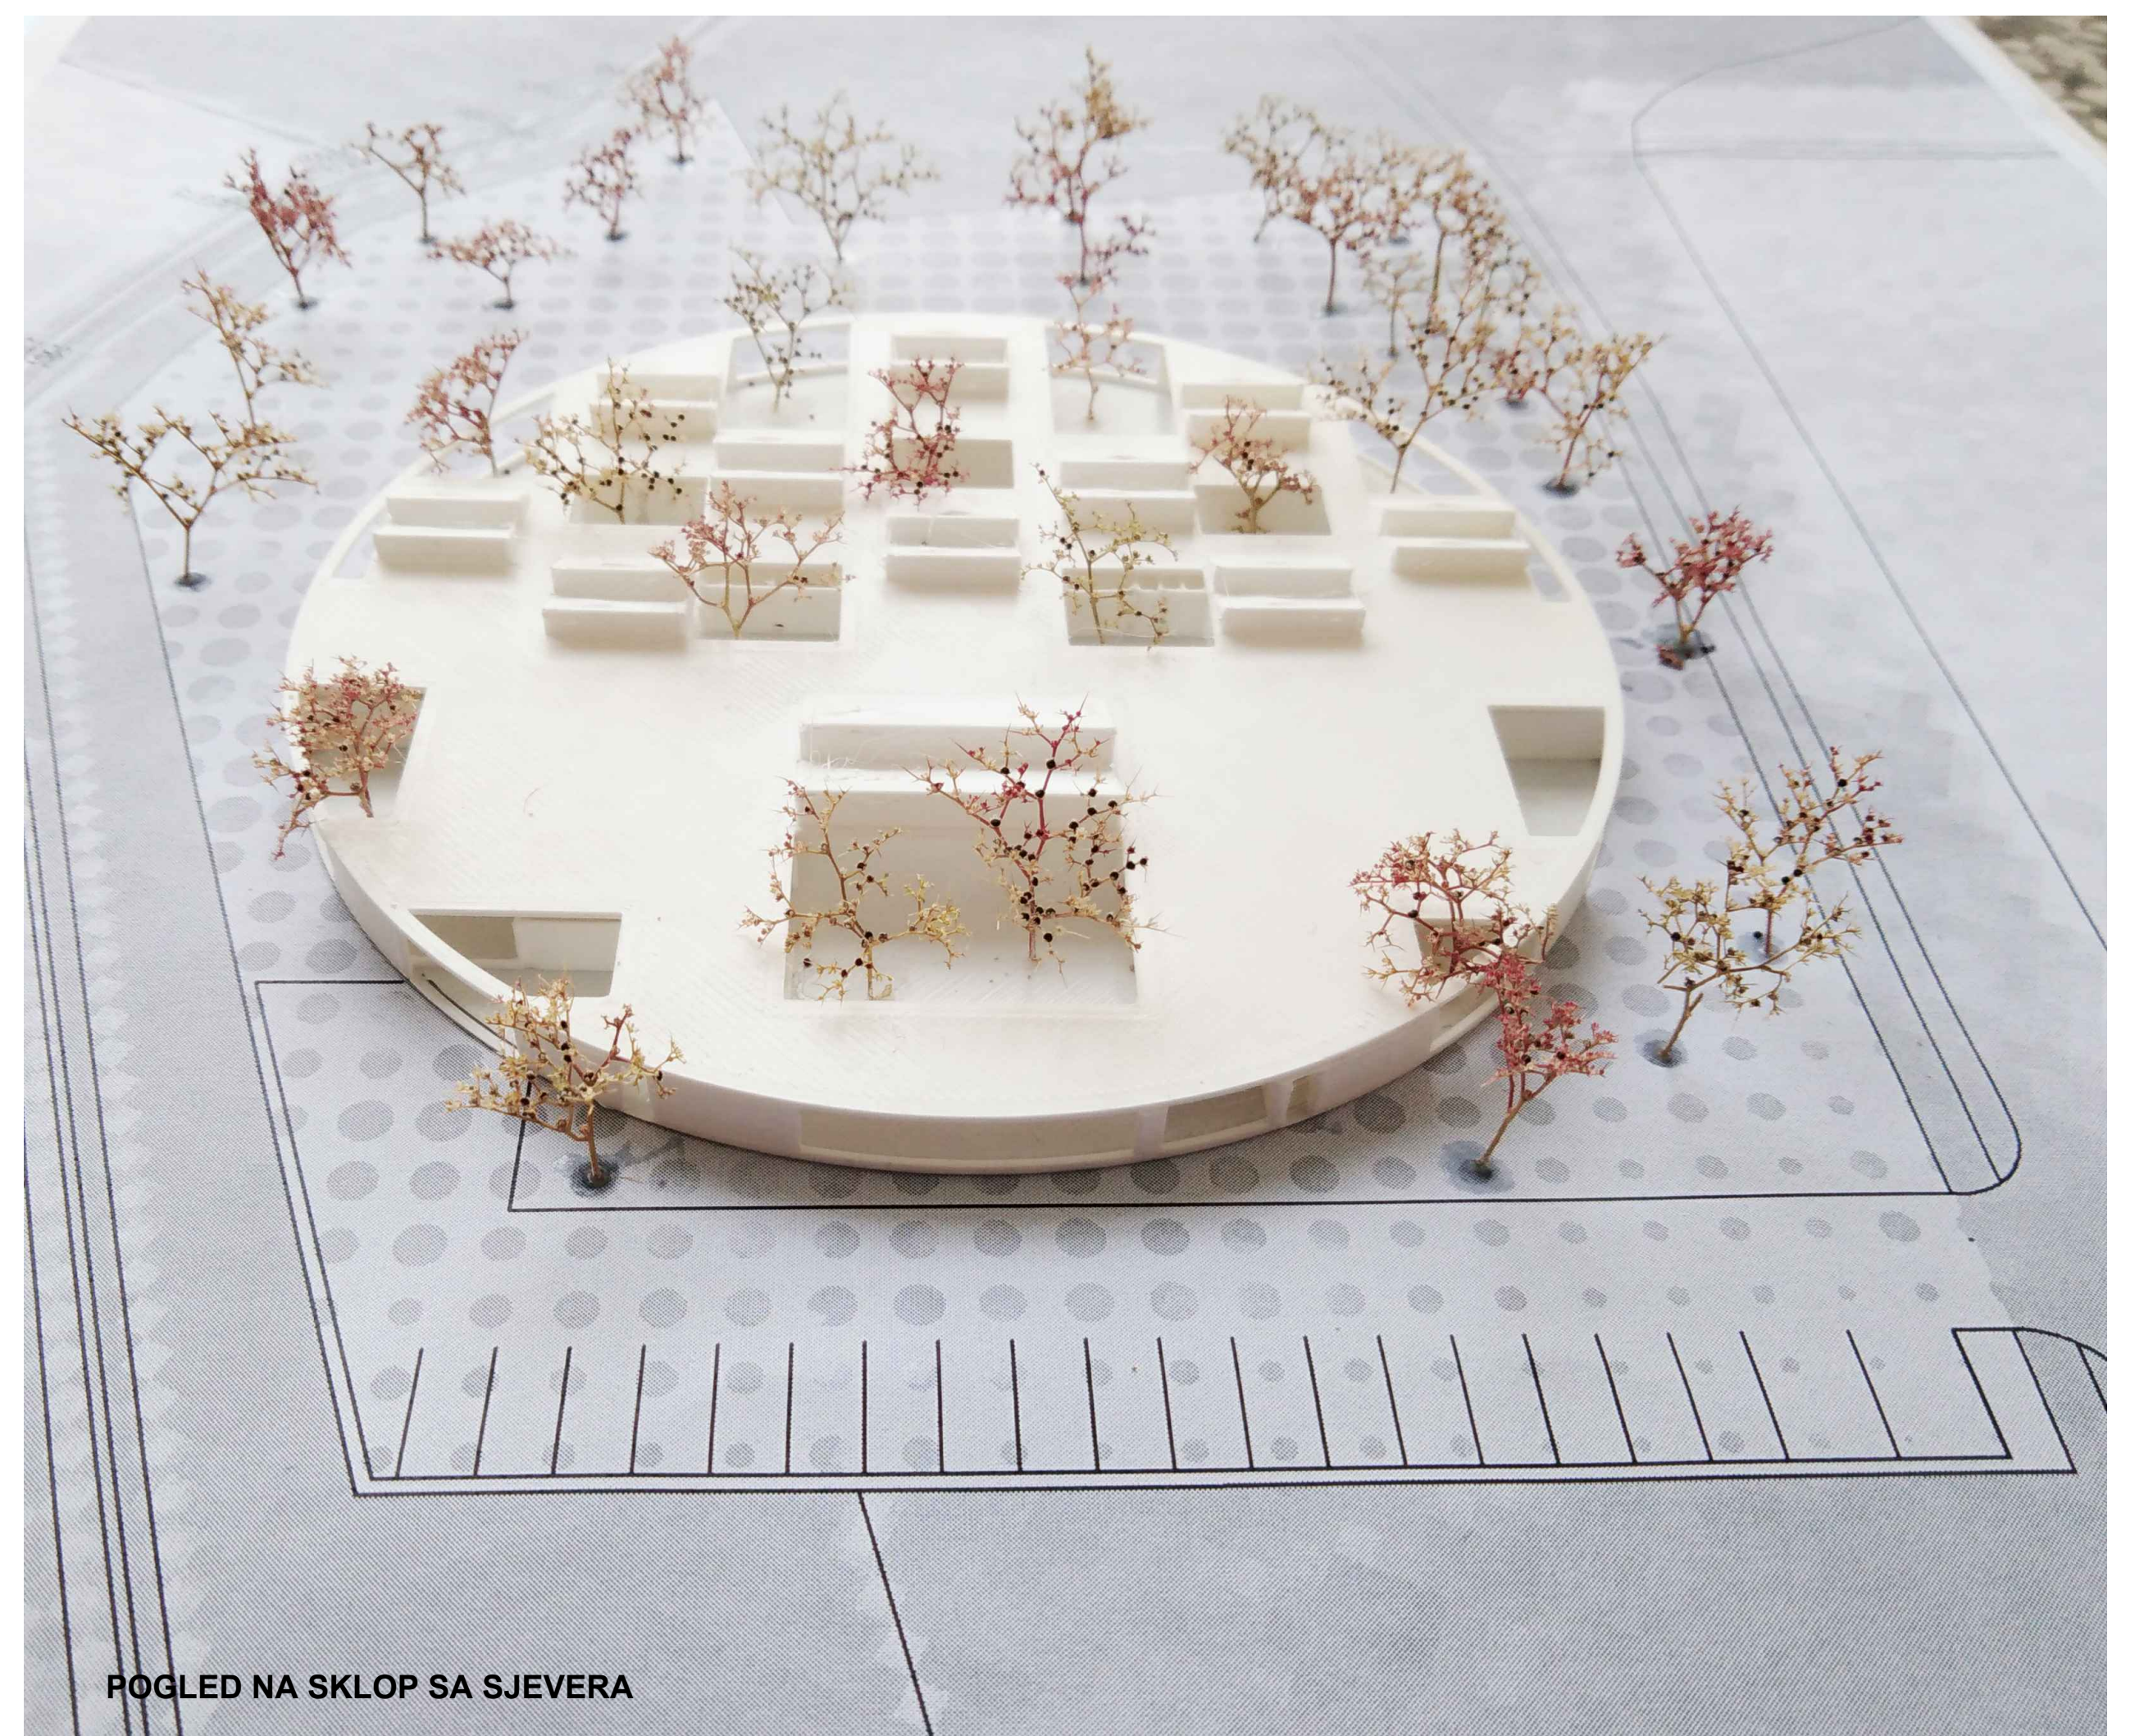


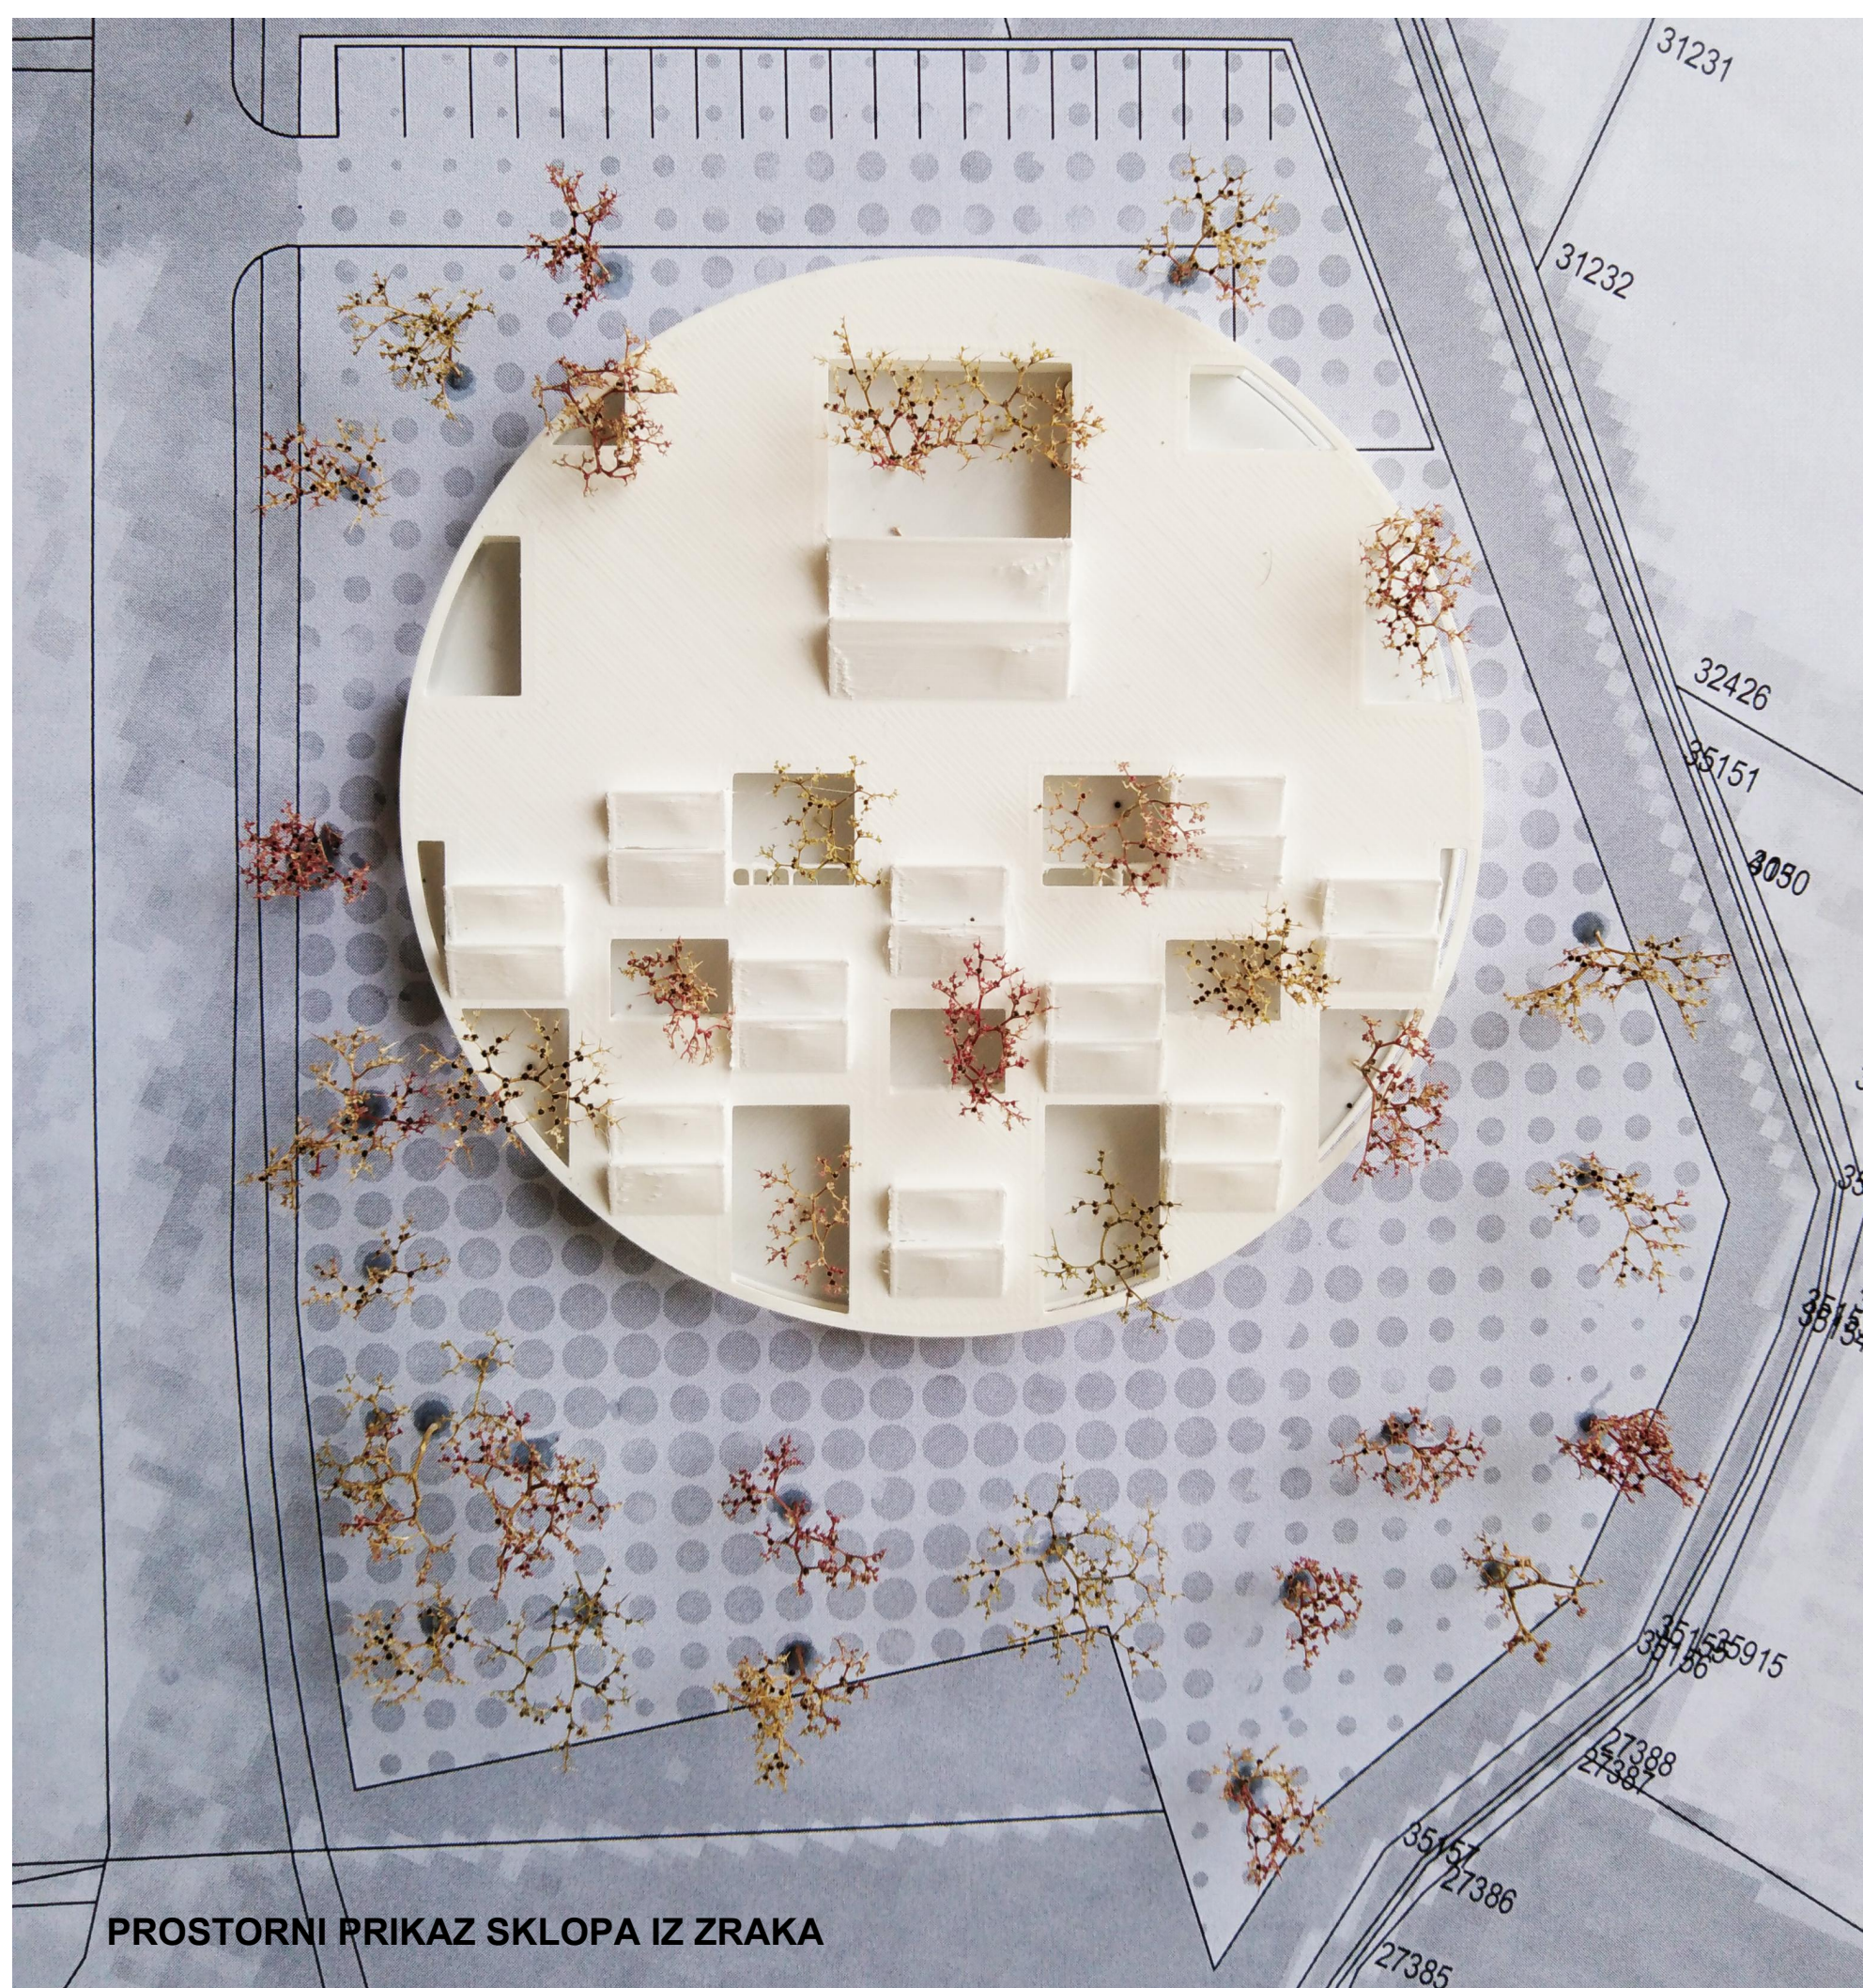


PROSTORNI PRIKAZ ULAZNOG TRGA S POGLEDOM NA ULAZNI PROSTOR

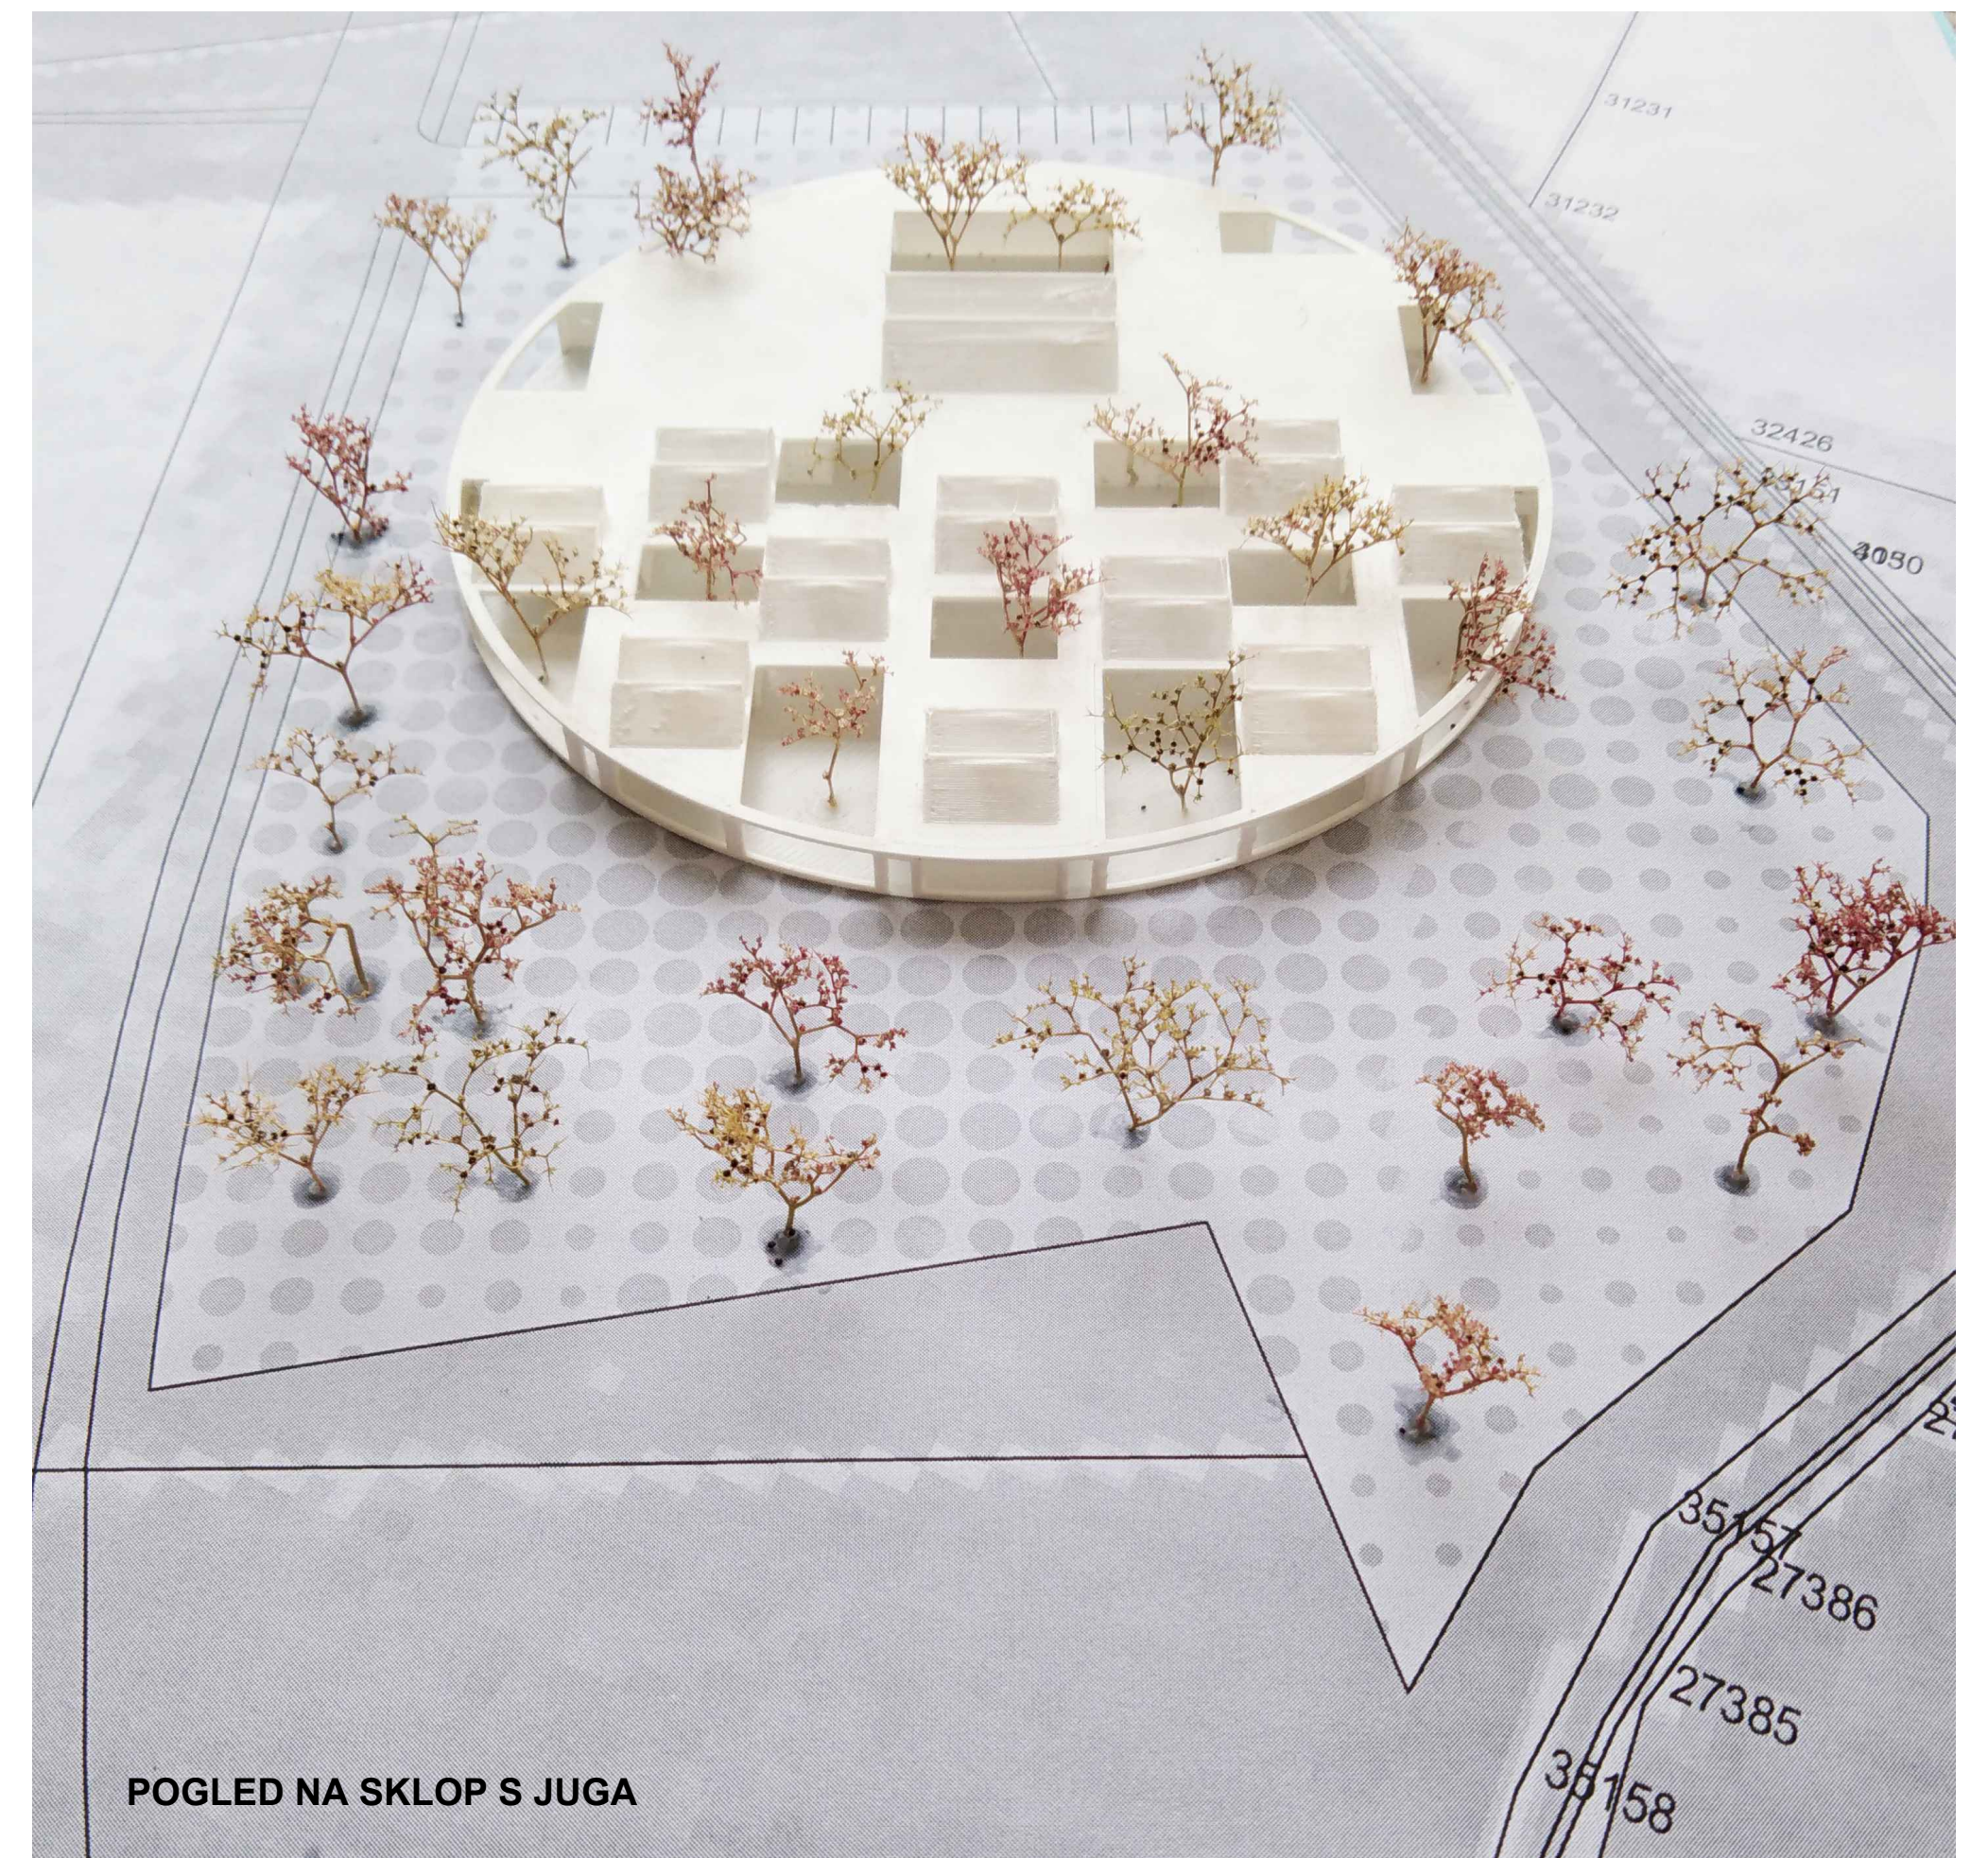


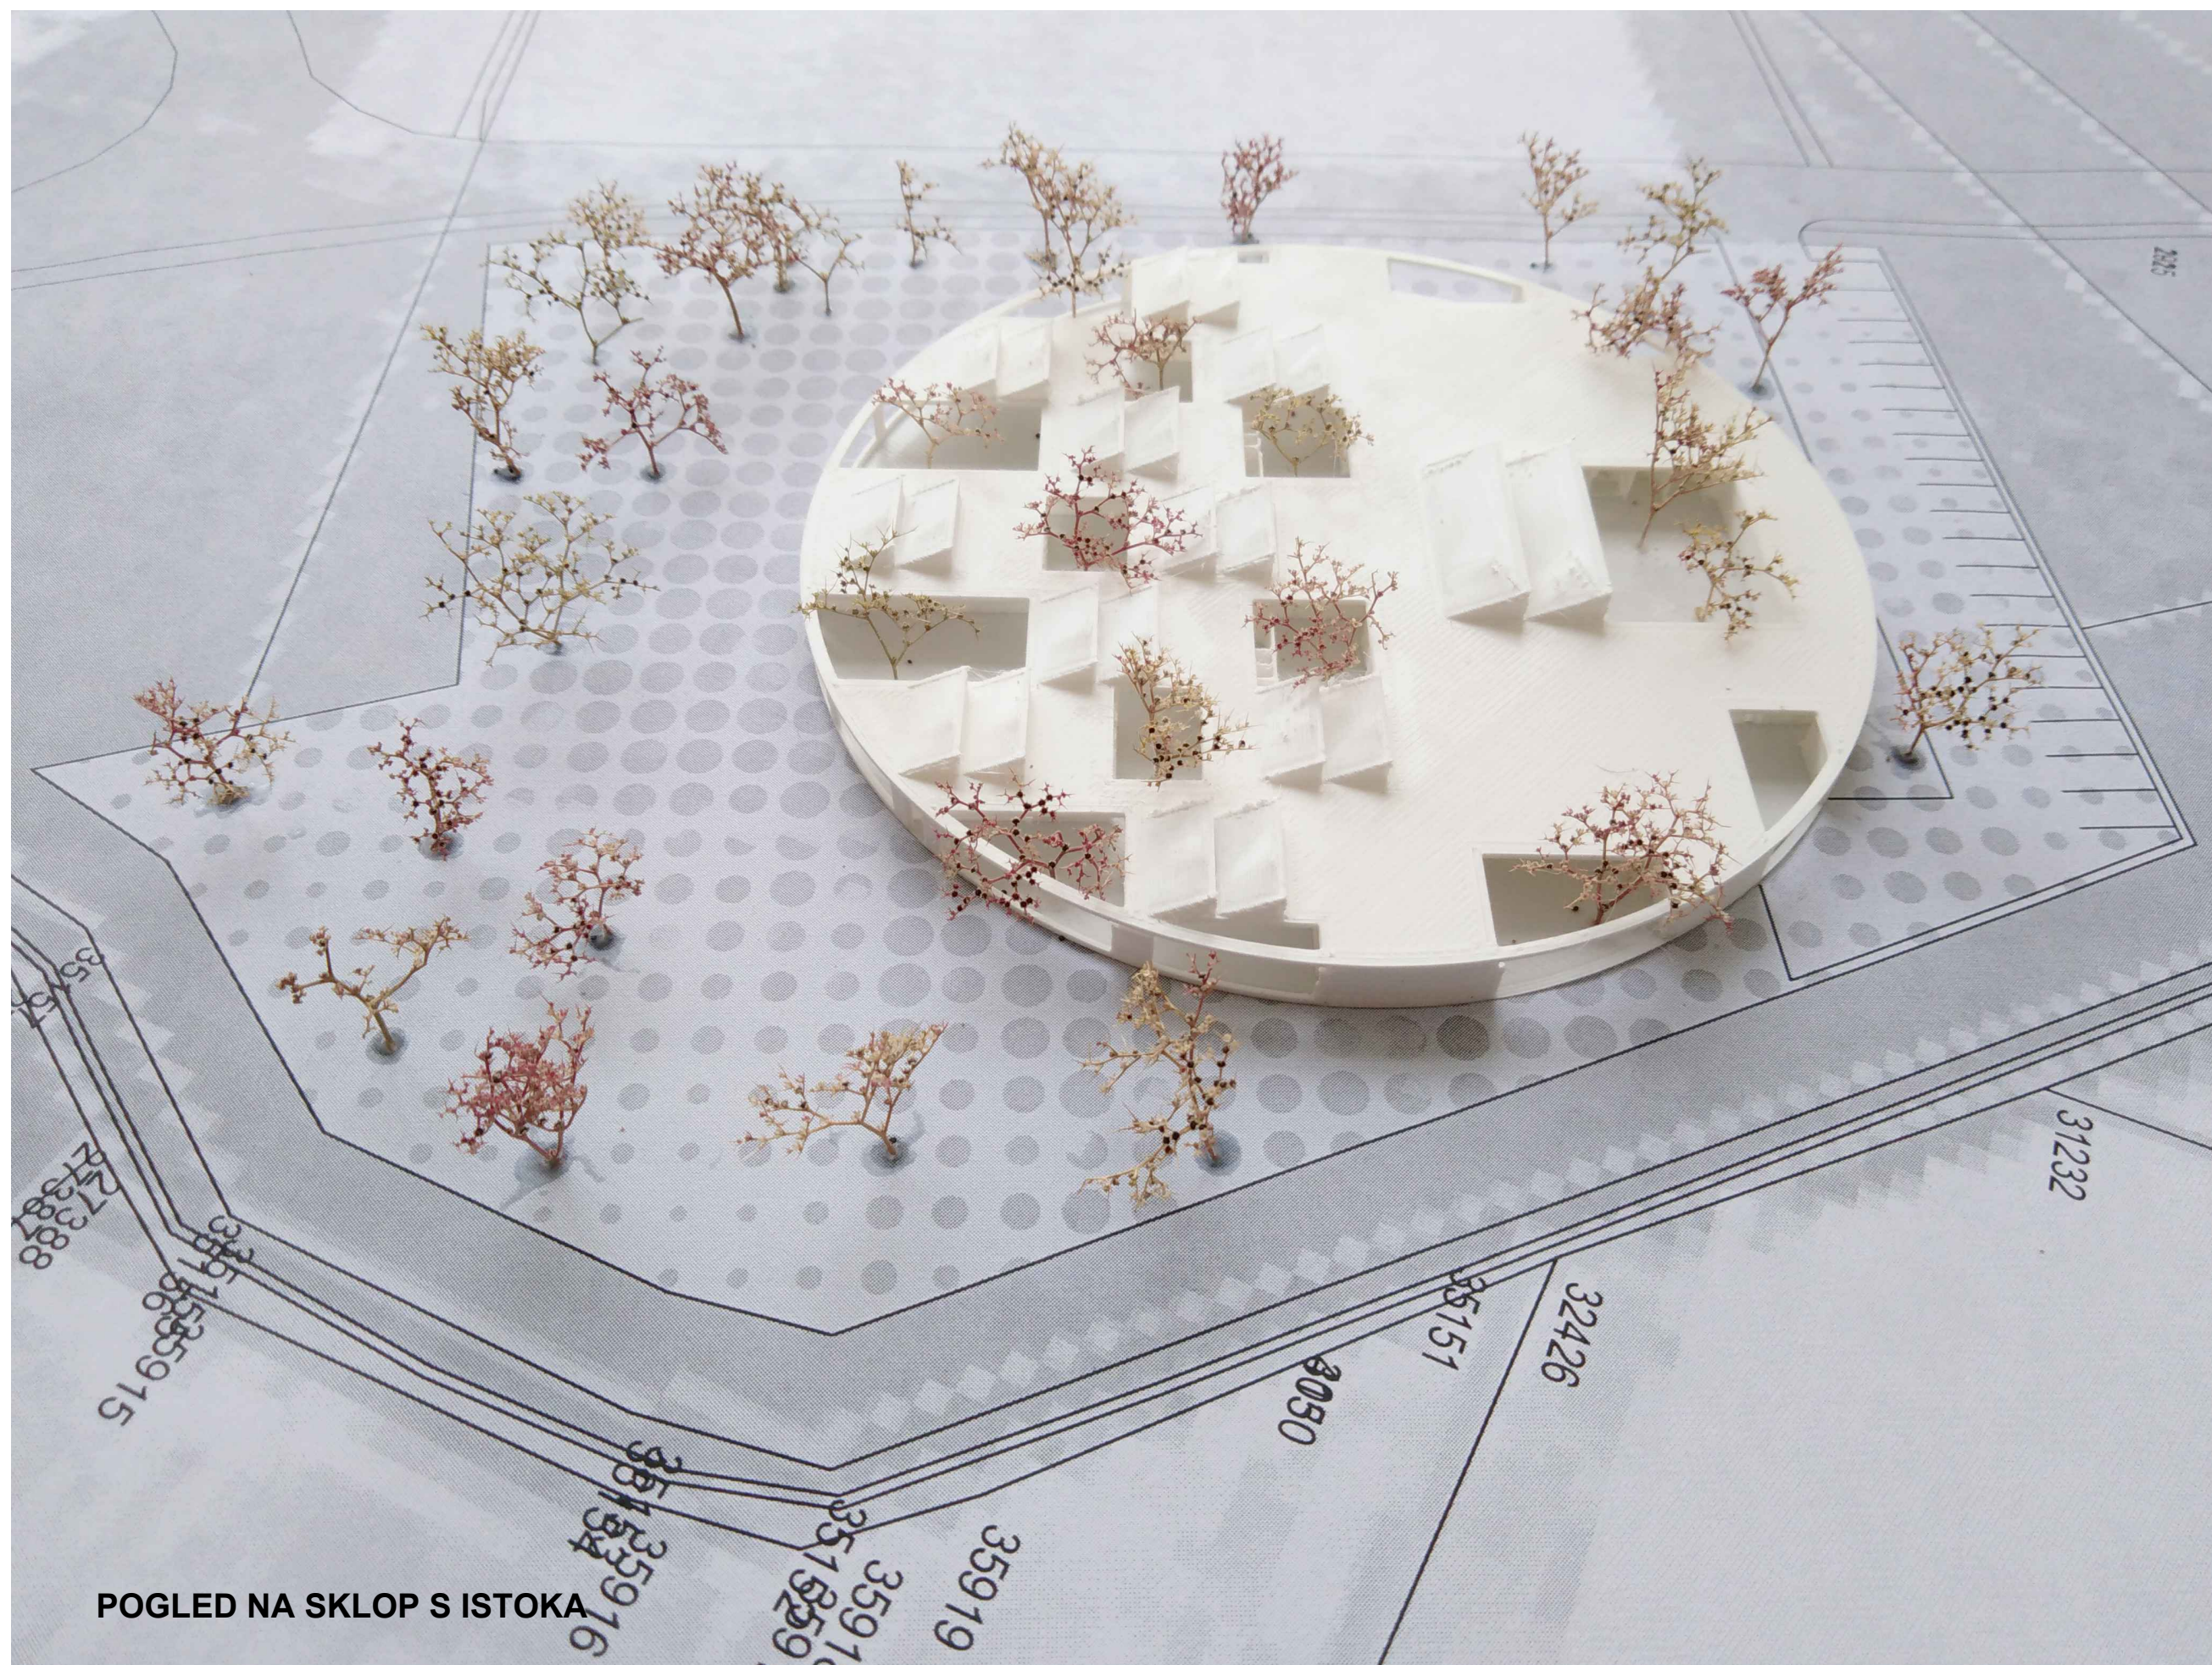


AKSONOMETRIJA SKLOPA

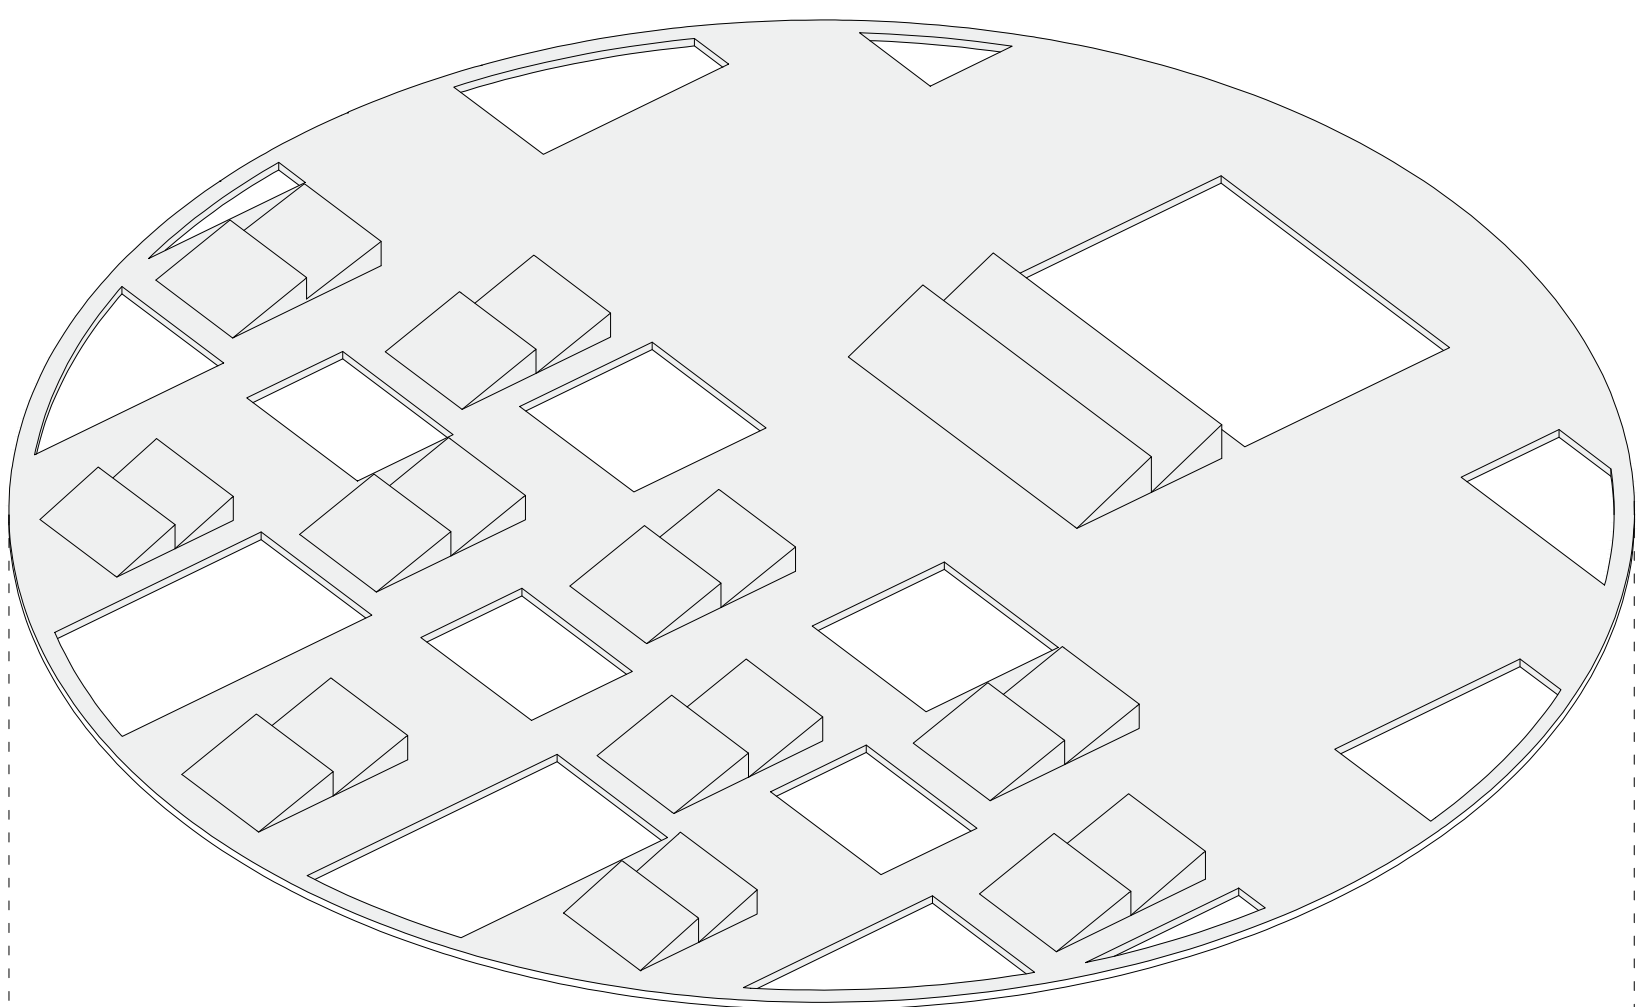


KROVNA PLOHA +3,35 (4,66 / 5,30)

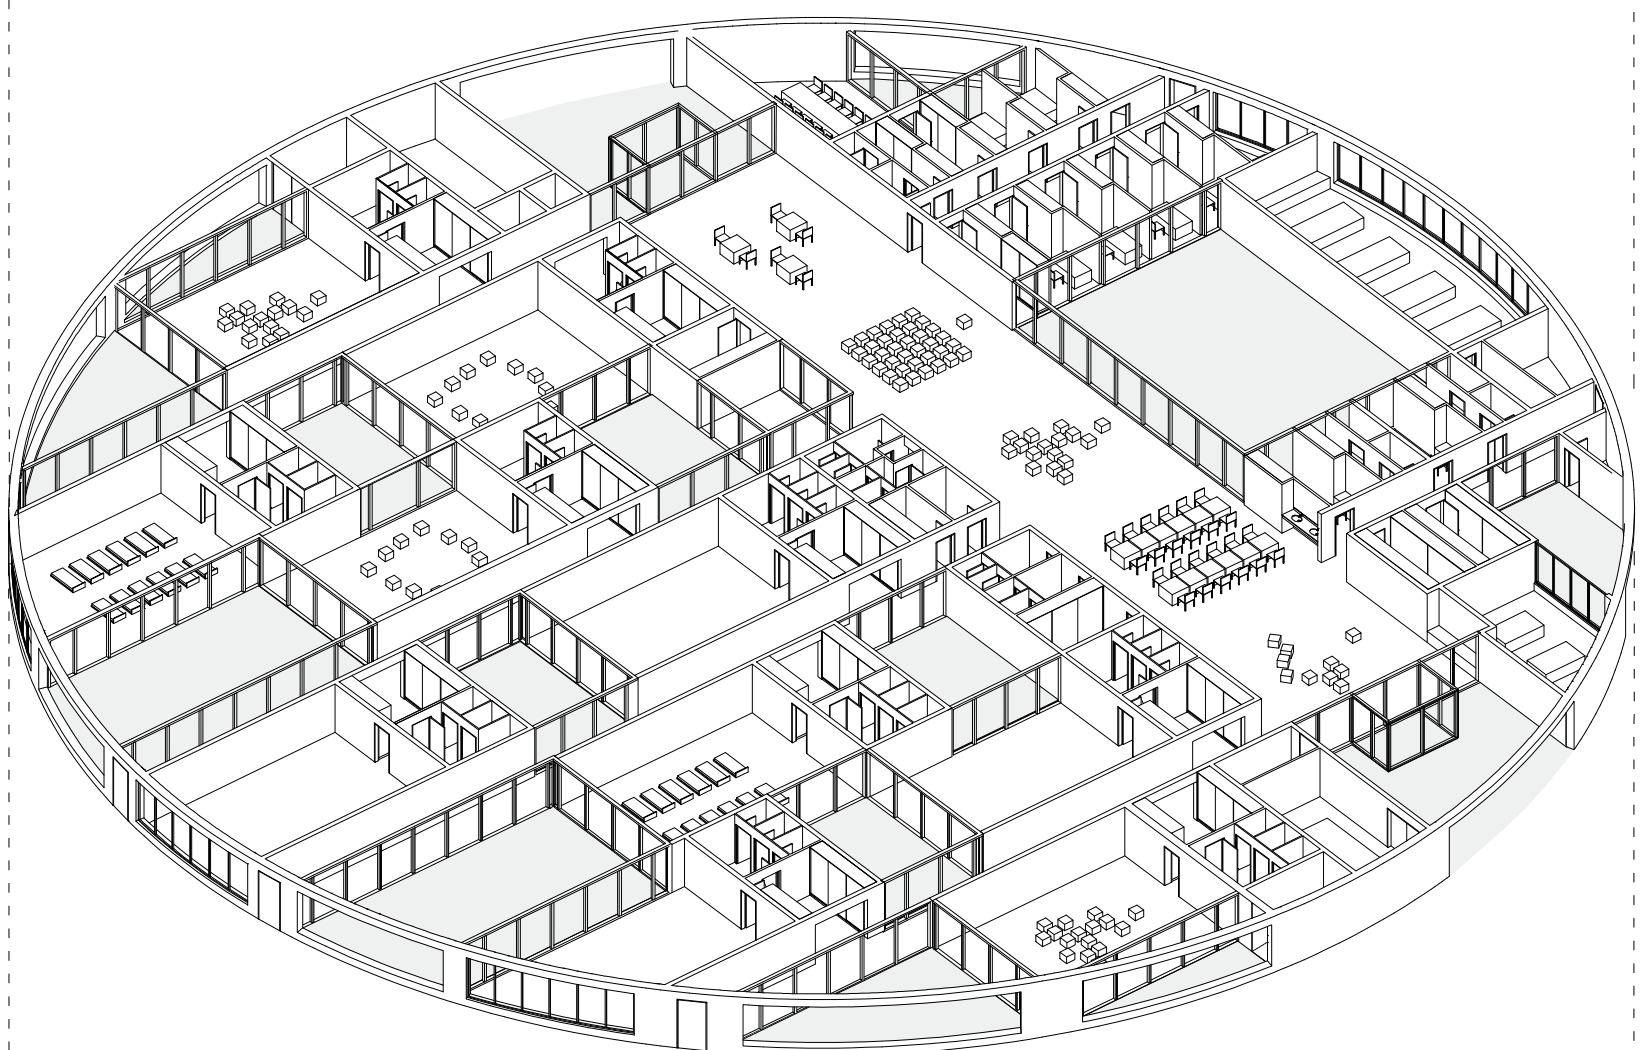


RAHLA STRUKTURA VRTIČA S VRTOVIMA ±0,00

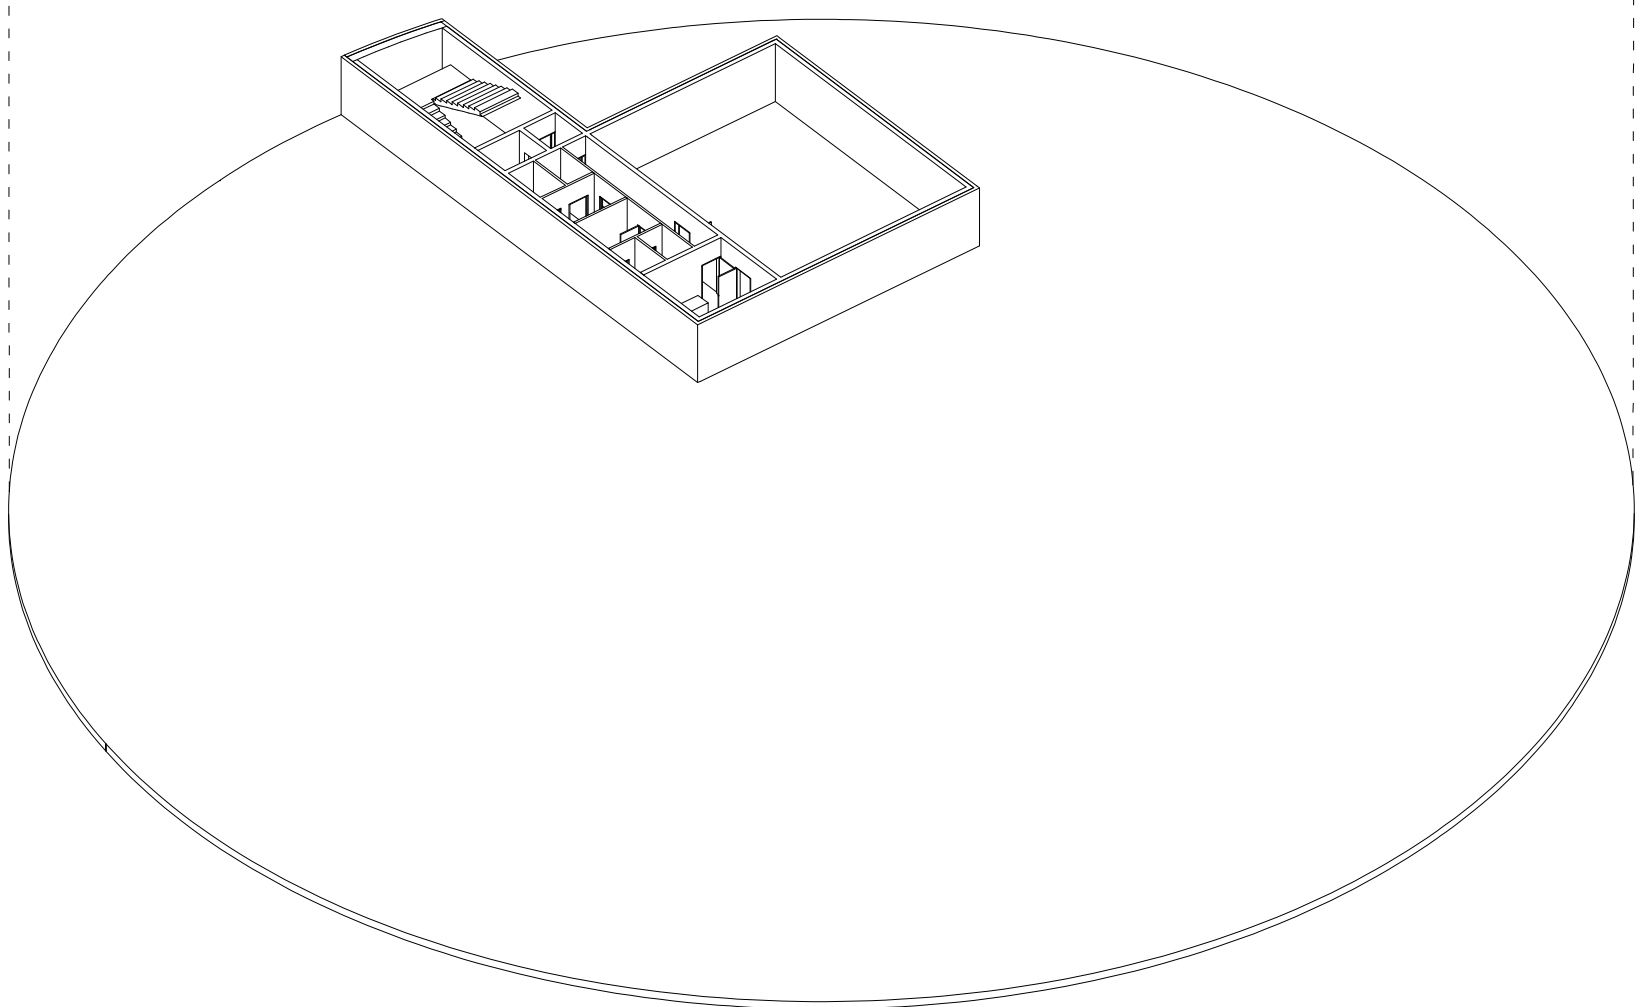


PODRUMSKA ETAŽA DVONAMJENSKOG SKLONIŠTA -2,60

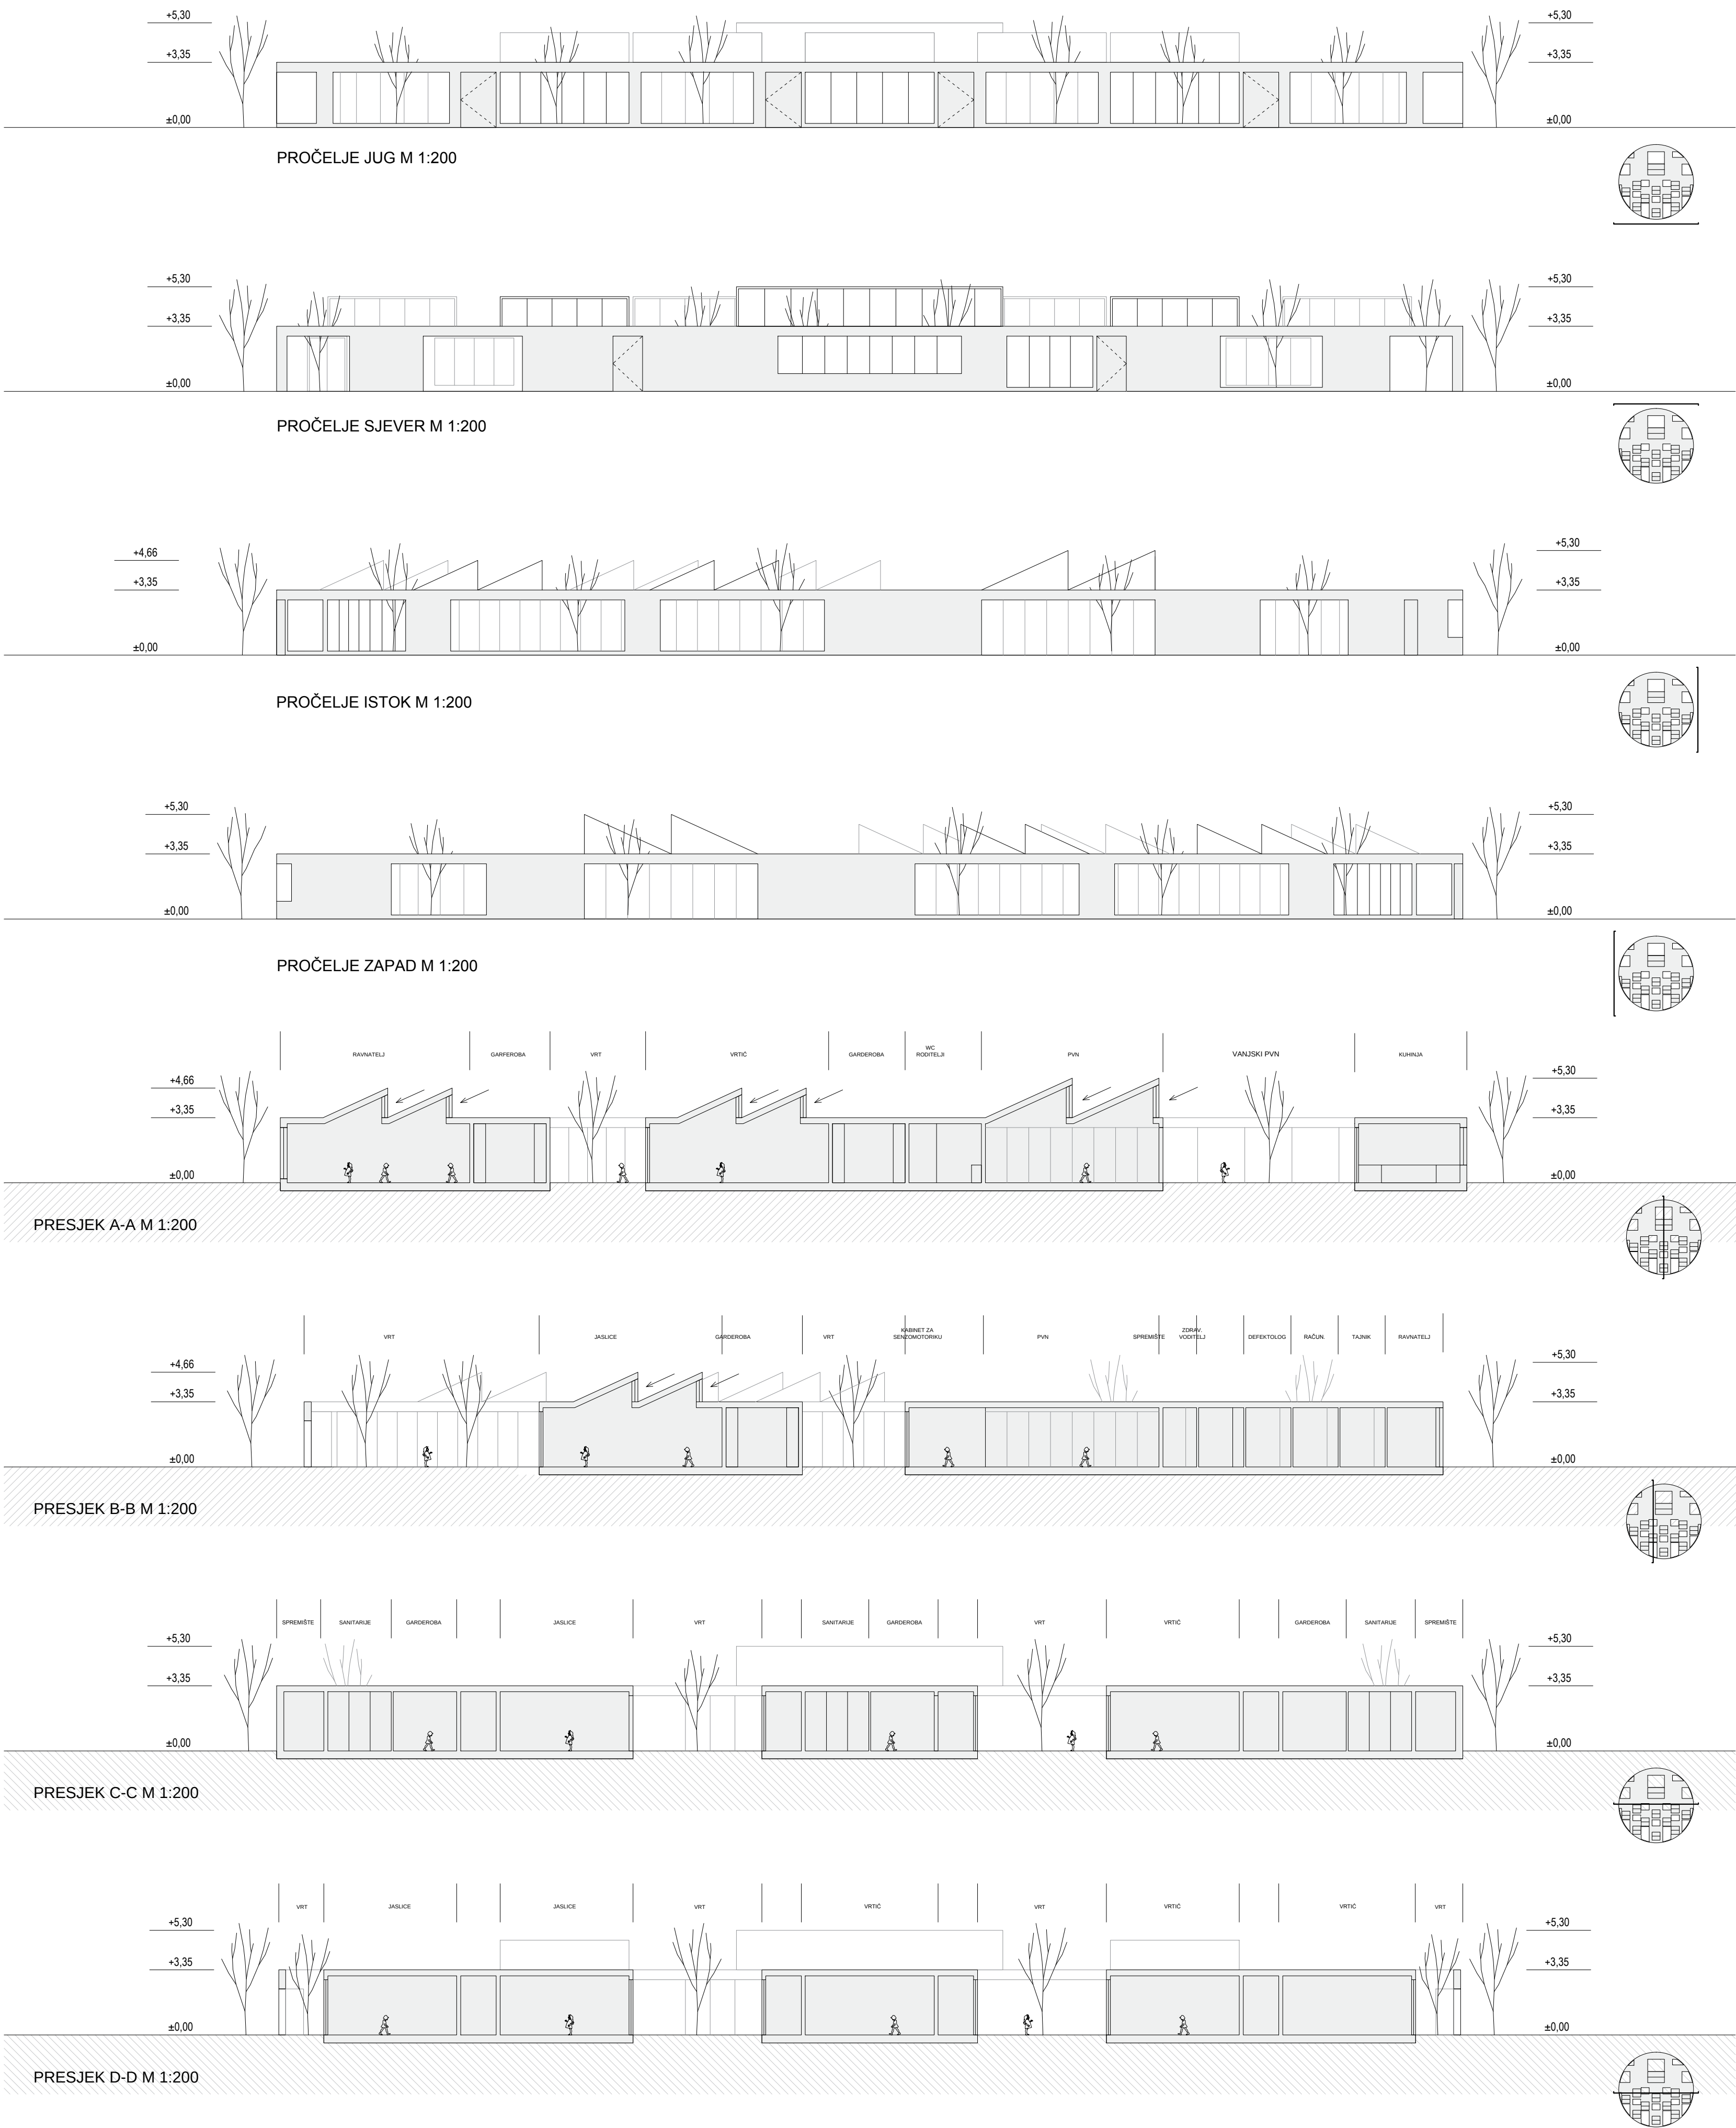


PROSTORNI PRIKAZ PVN-A S POGLEDOM NA VANJSKI PVN

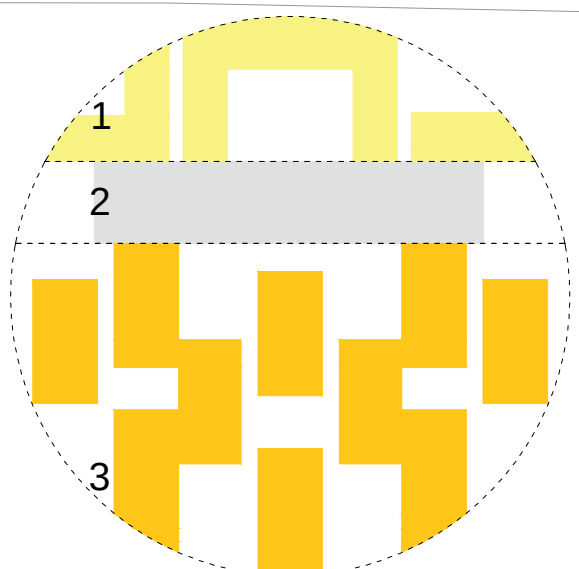

FUNKCIONALNE CJELINE

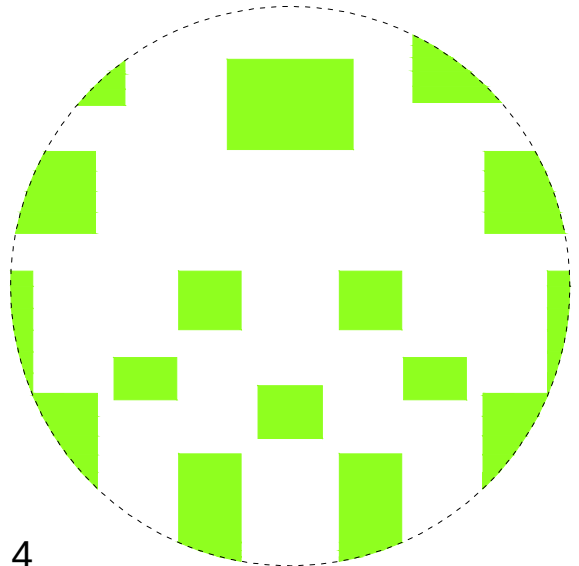

PRIRODA

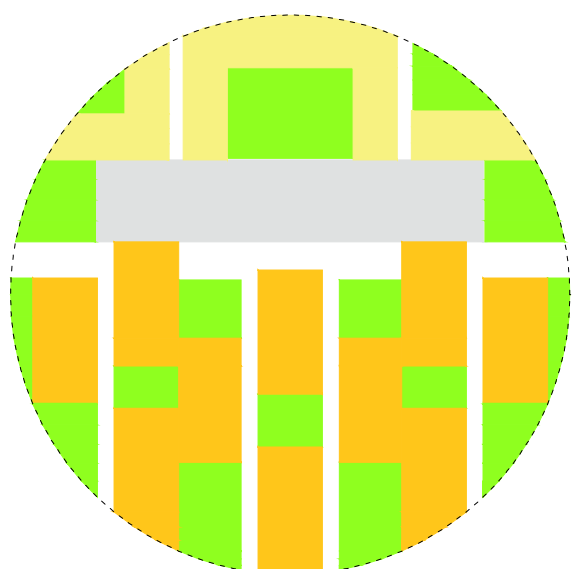

PROŽIMANJE

KONCEPT / STRATEGIJA

Prostorne cjeline koji unutar sklopa dječjeg vrtića tvore urbani artefakt jasne figure, forme i međuprostora.

- 1 Administracija / Gospodarstvo
- 2 Višenamjenski prostori = Polifunkcionalni pasaž*
- 3 Jasliske i vrtičke jedinice = Dječje susjedstvo
- 4 Priroda

1 Administracija / Gospodarstvo

Administrativno - gospodarski sklop nalazi se u sjevernom dijelu prostornog sklopa. Pozicija navedene cjeline definirana je velikim dvorištem vanjskog PVN-a. Administrativni sklop nalazi se uz ulazni prostor vrtića dok je udaljeniji gospodarski dio vezan na gospodarsko dvorište i kuhinjski sklop.

2 Višenamjenski prostori = Multifunkcionalni pasaž*

Središnji prostor dječjeg vrtića udovoljuje cjelokupni višenamjenski program te svojim neutralnim prostornim karakterom potiče korištenje tog prostora van osnovnog režima djelovanja dječjeg vrtića. Multifunkcionalni pasaž tako može postati produžni prostor šireg susjedstva. Pozicioniranje ulaza u sklonište također omogućuje da se sklonište u podrumskoj etaži koristi kao dvonamjensko. U mimodopskim uvjetima sklonište može imati javnu i društvenu namjenu i/ili sportsko-rekreacijsku namjenu.


3 Jasliske i vrtičke jedinice = Dječje susjedstvo

Prostor dječjeg susjedstva kojeg čine dnevni boravci jasliskih i vrtičkih jedinica snažno je isprepleten prirodnim ambijentima. Naglašeno prožimanje interijera i eksterijera stvara prostornu konfiguraciju koja postaje pedagoški alat kojim dijete stvara aktivni odnos i prema prostornosti i prema društvenom životu koji taj prostor udovoljava.

4 Priroda

Naglašeno prisustvo prirode unutar kuće nastojanje je da se okoliš čestice pretopi s programsko-prostornim sklopom dječjeg vrtića. Uvlačenje prirode unutar rahle strukture doprinosi ugodnijem boravku djece u sobama dnevnih boravaka budući da je većina jedinica orjentirana na dva vrta.

*pasaž (franc.), natkrivena ulica; prolaz kroz veću zgradu ili sklop zgrada; pokriven trijem s mnogobrojnim trgovinama

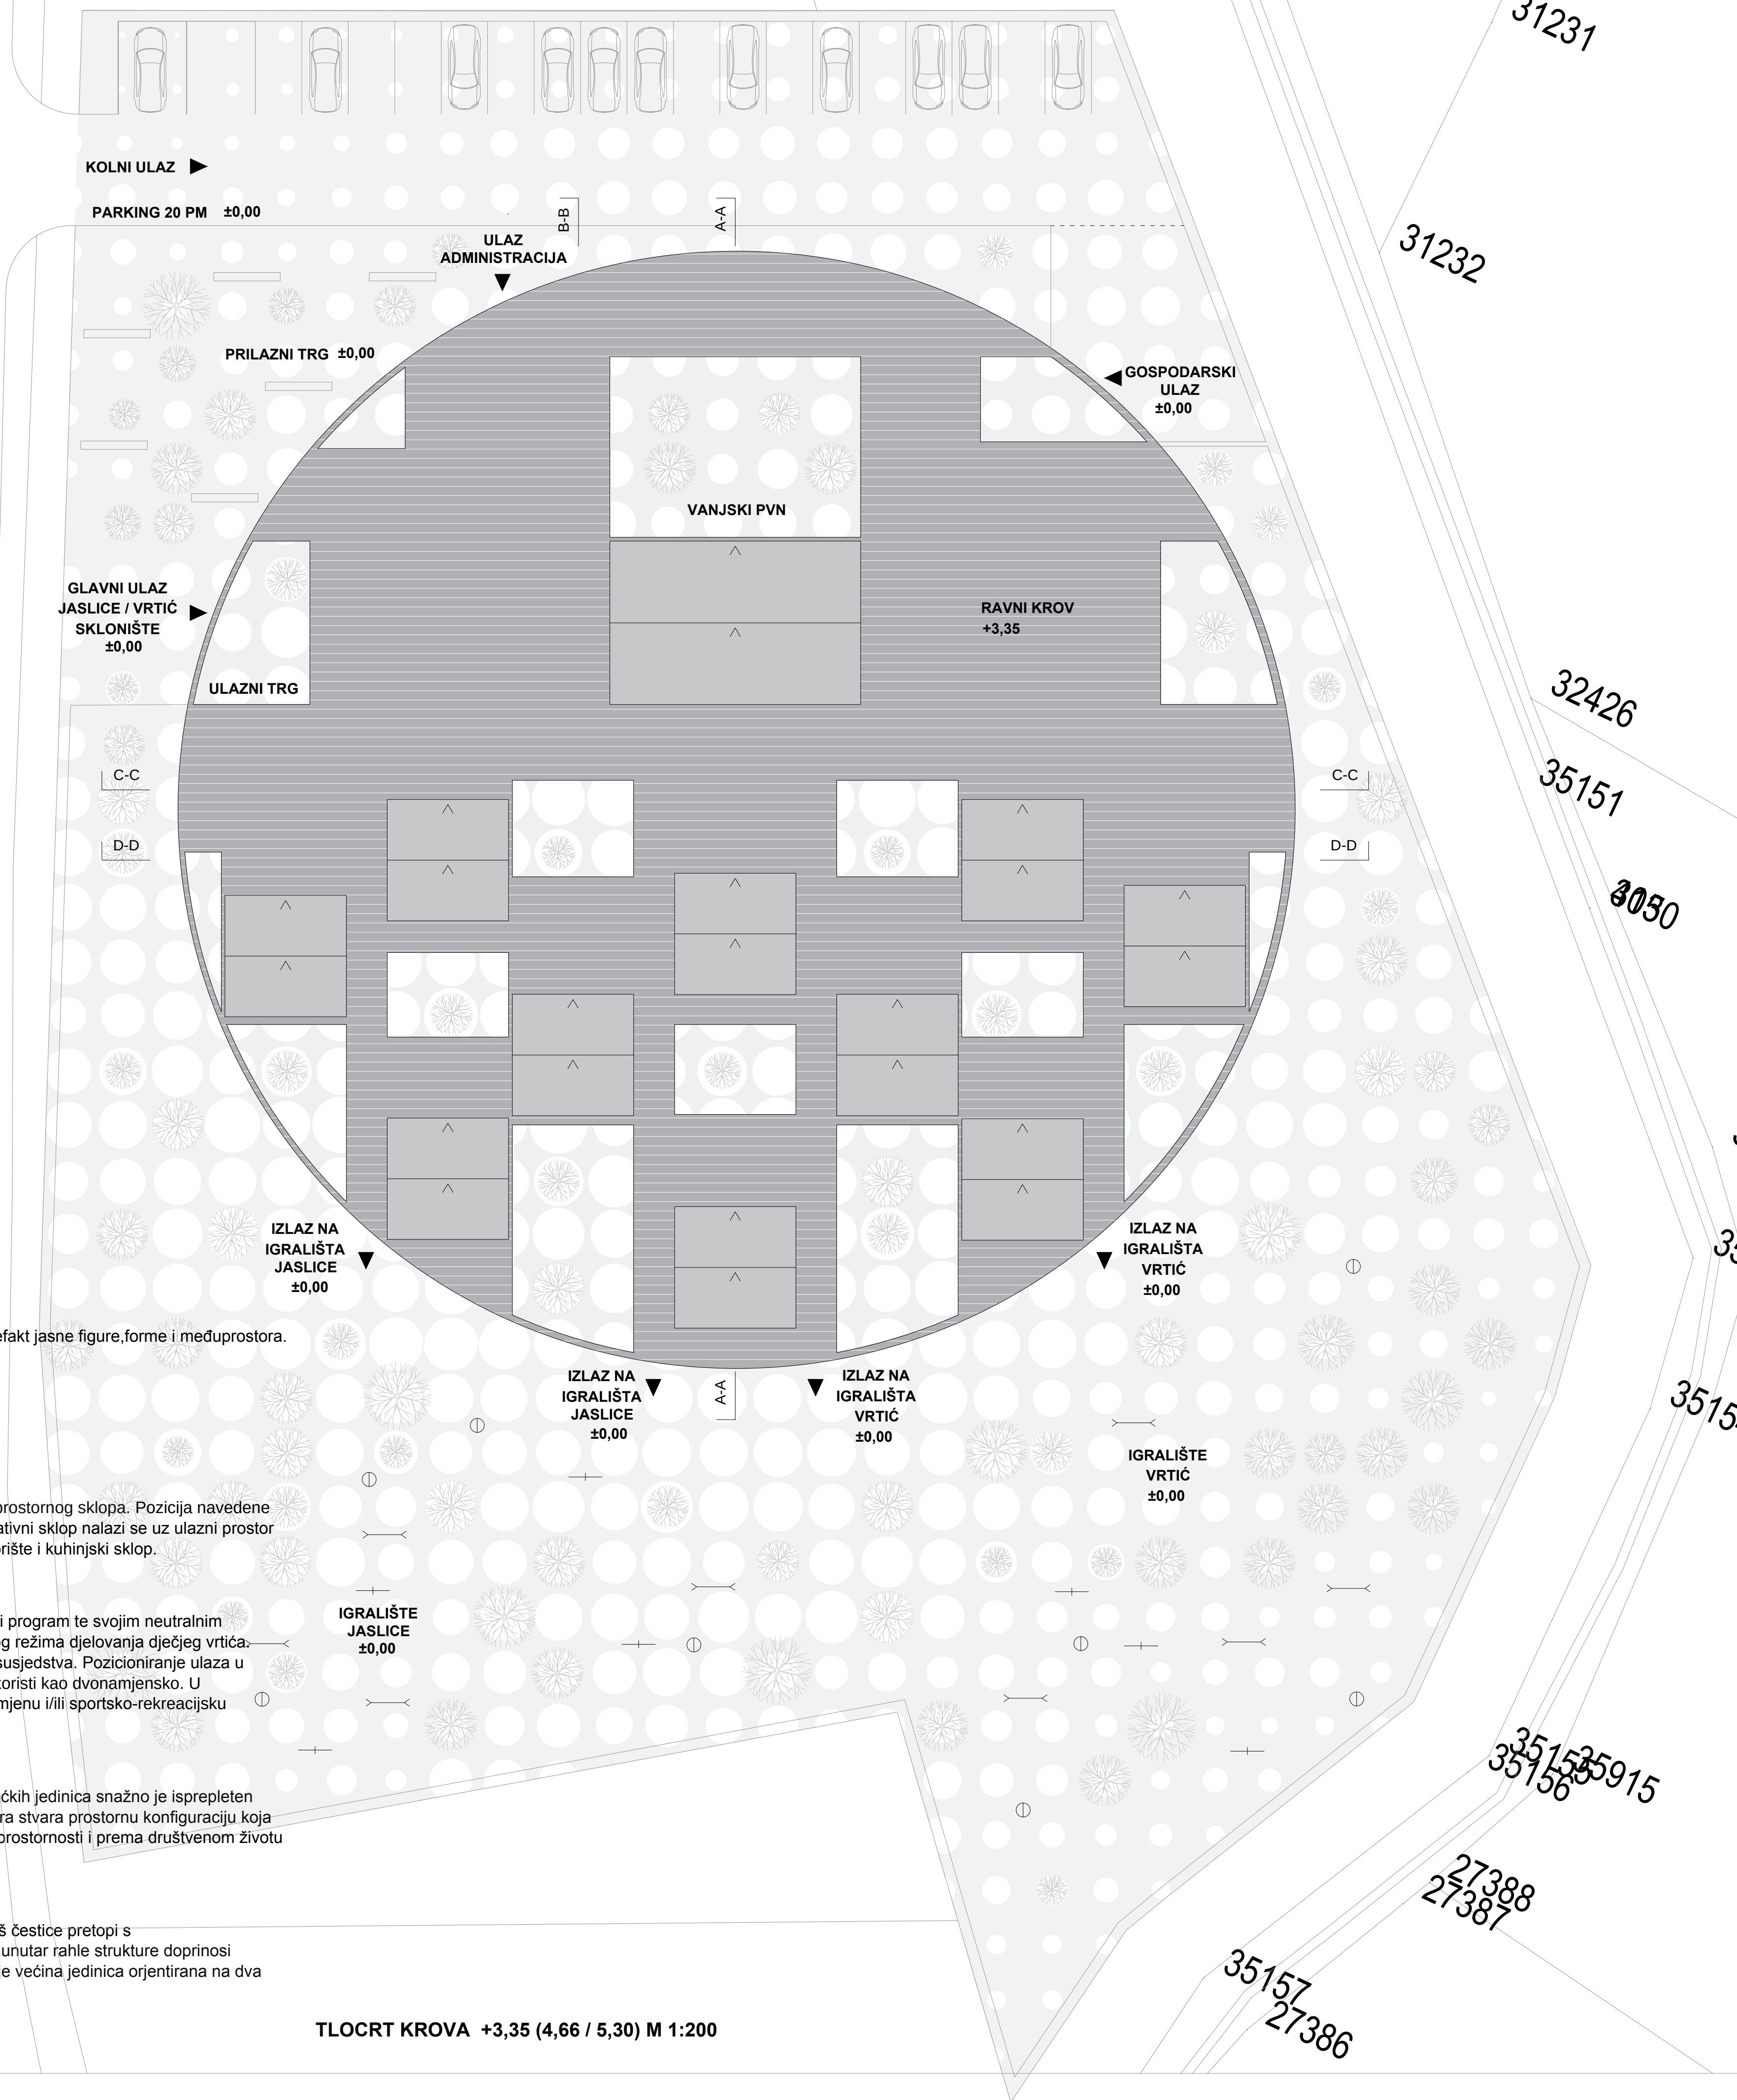

TLOCRT KROVA +3,35 (4,66 / 5,30) M 1:200



POGLED NA SKLOP SA ZAPADA

RAZVIJENI PLAŠT

