
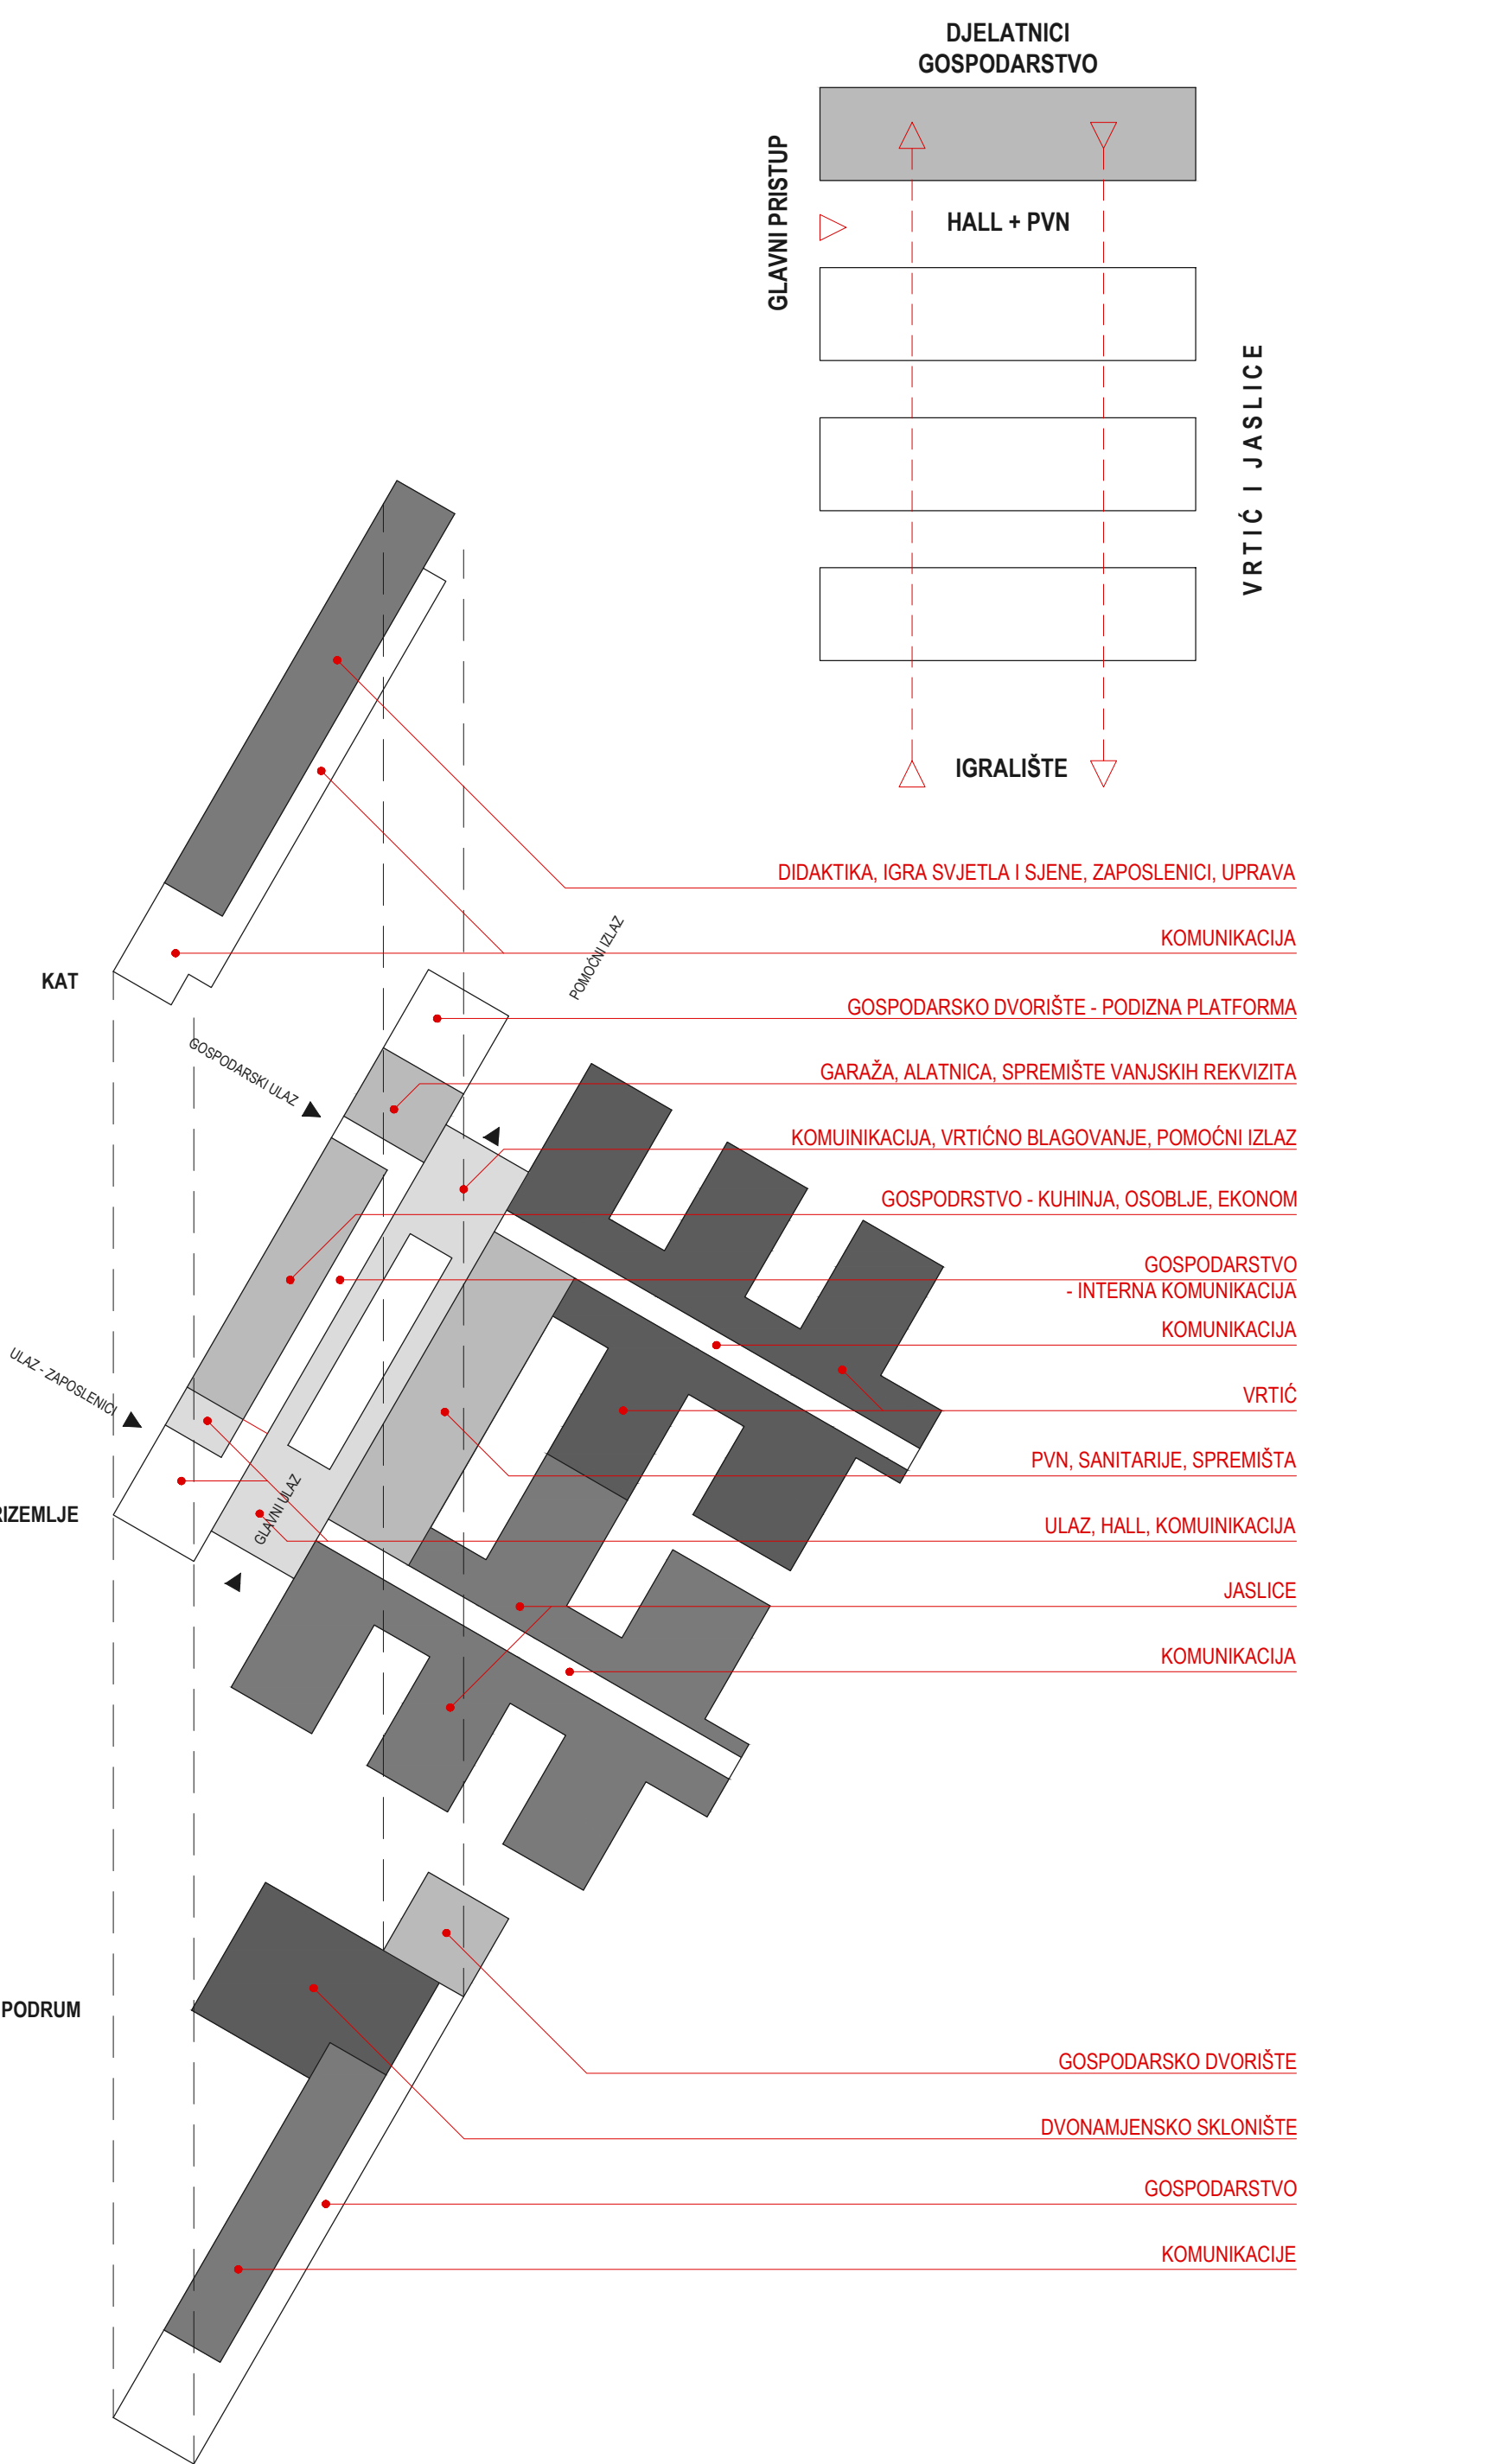
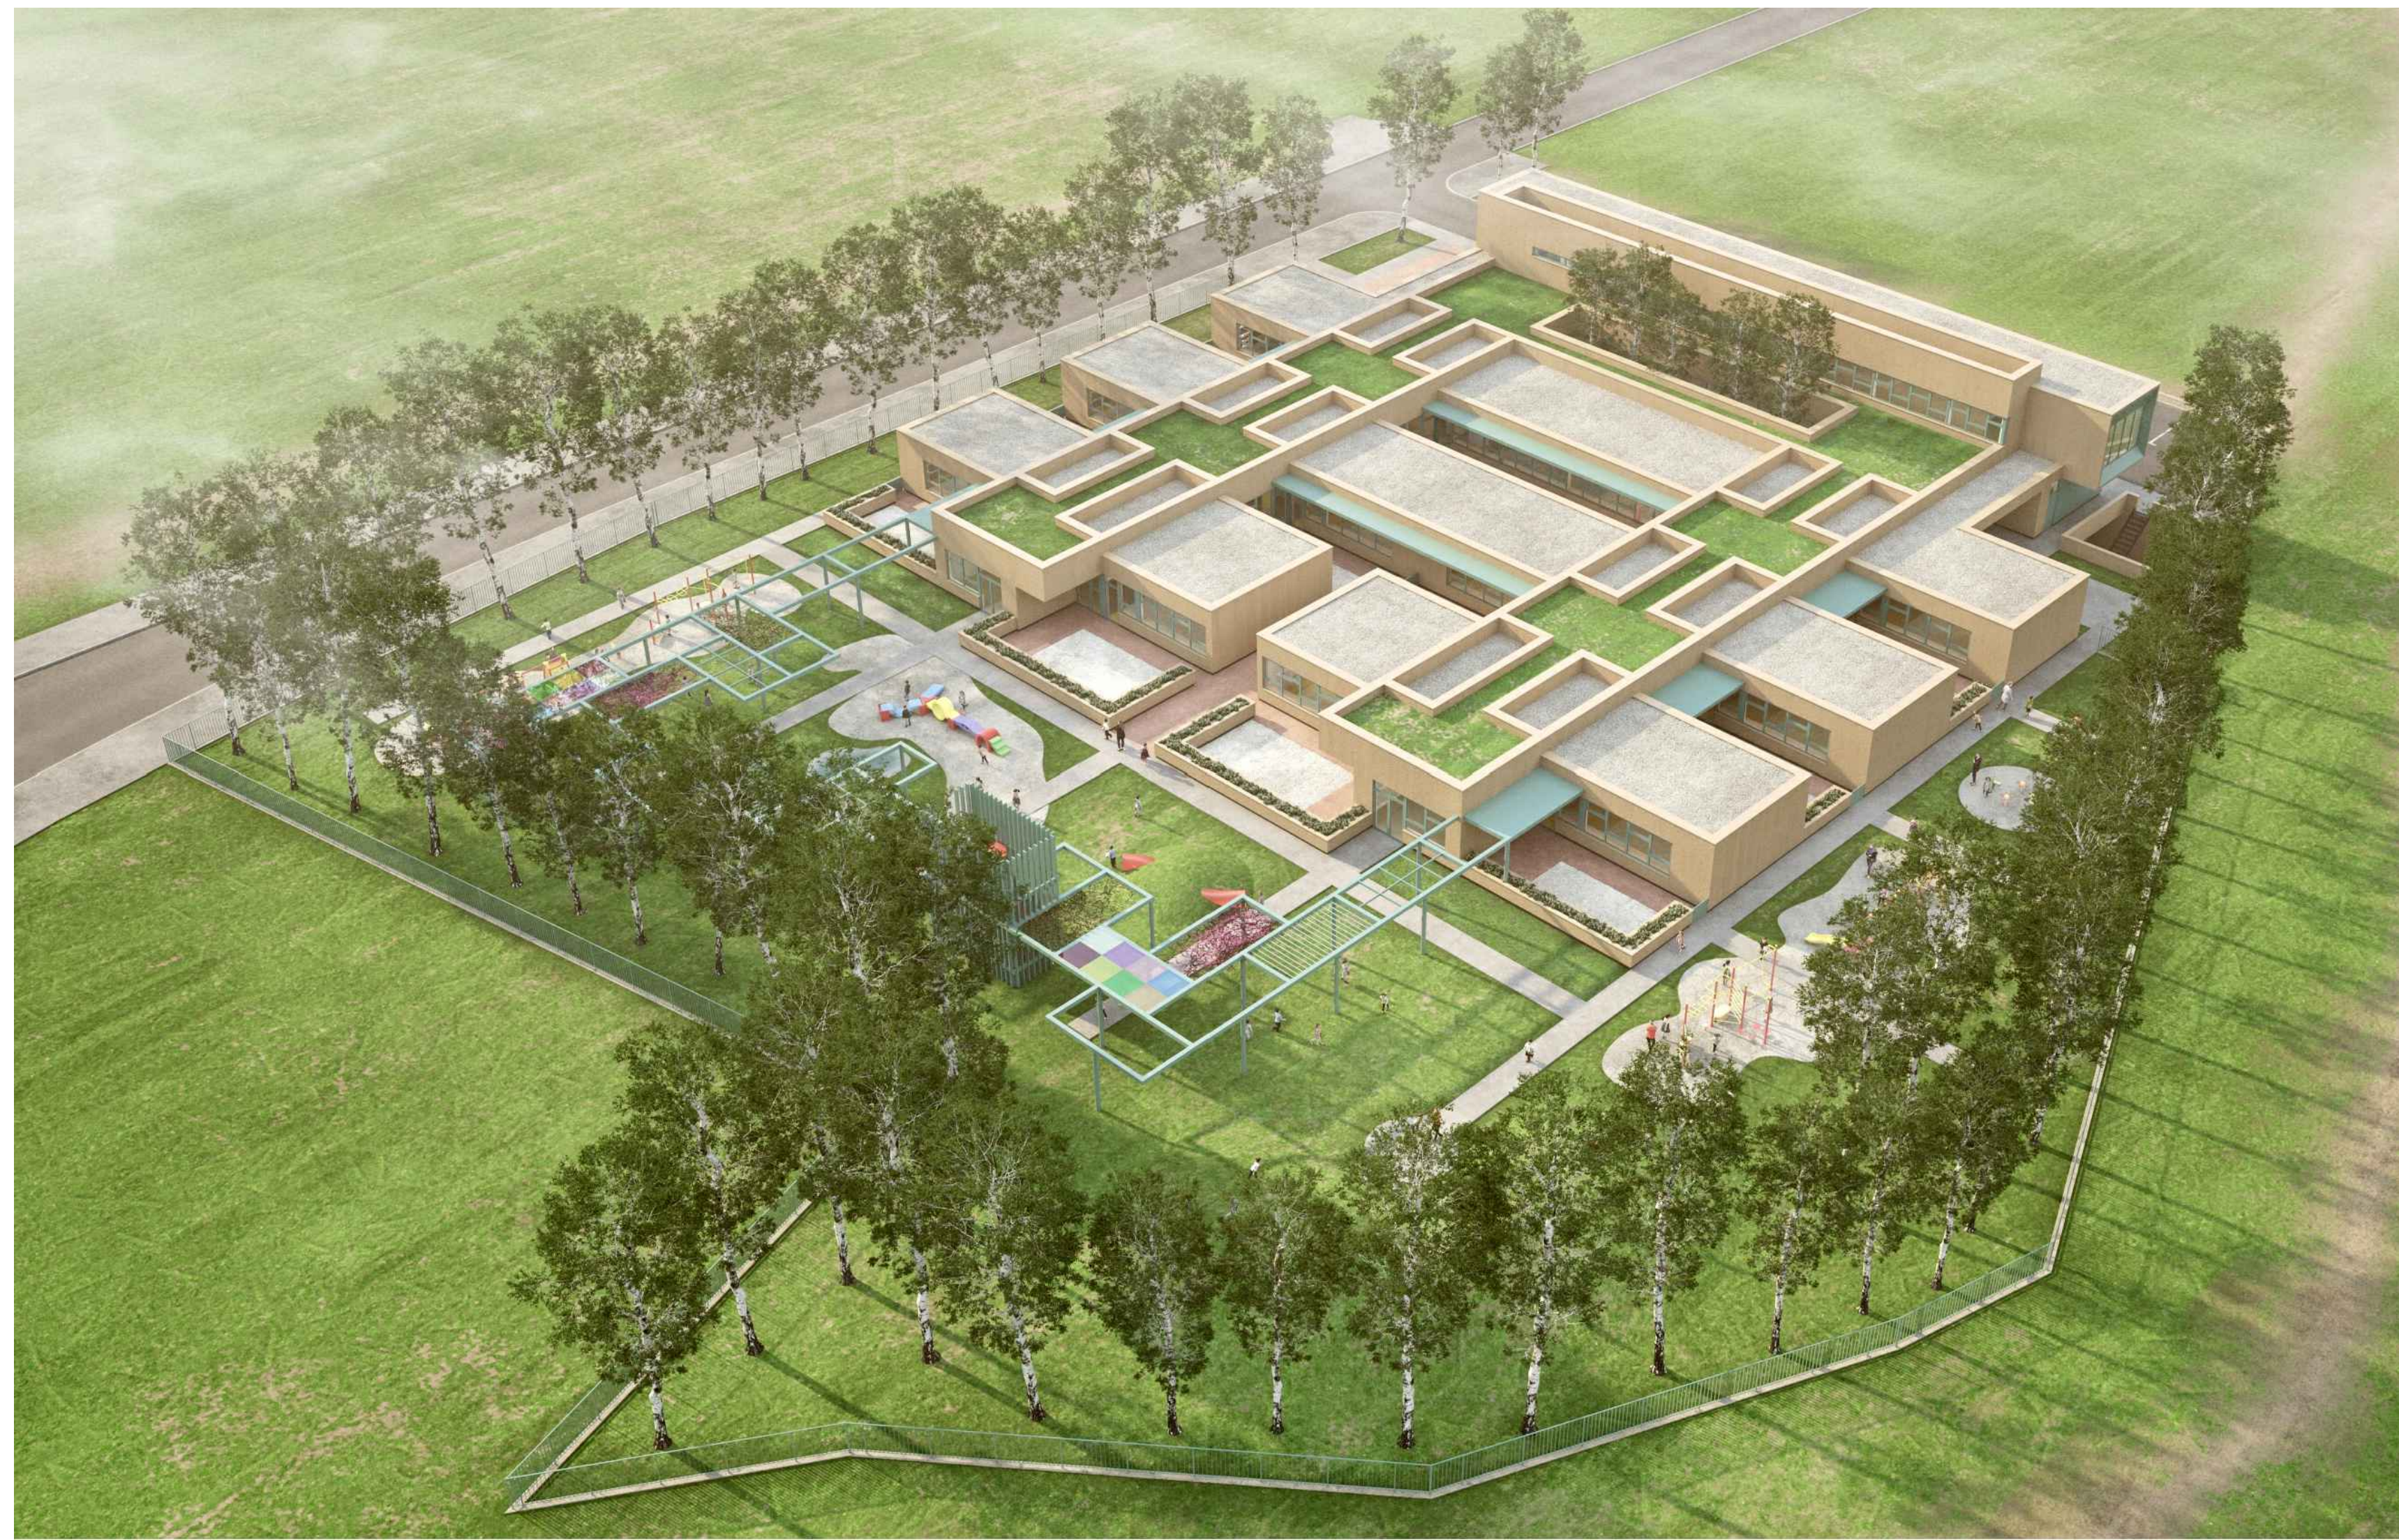
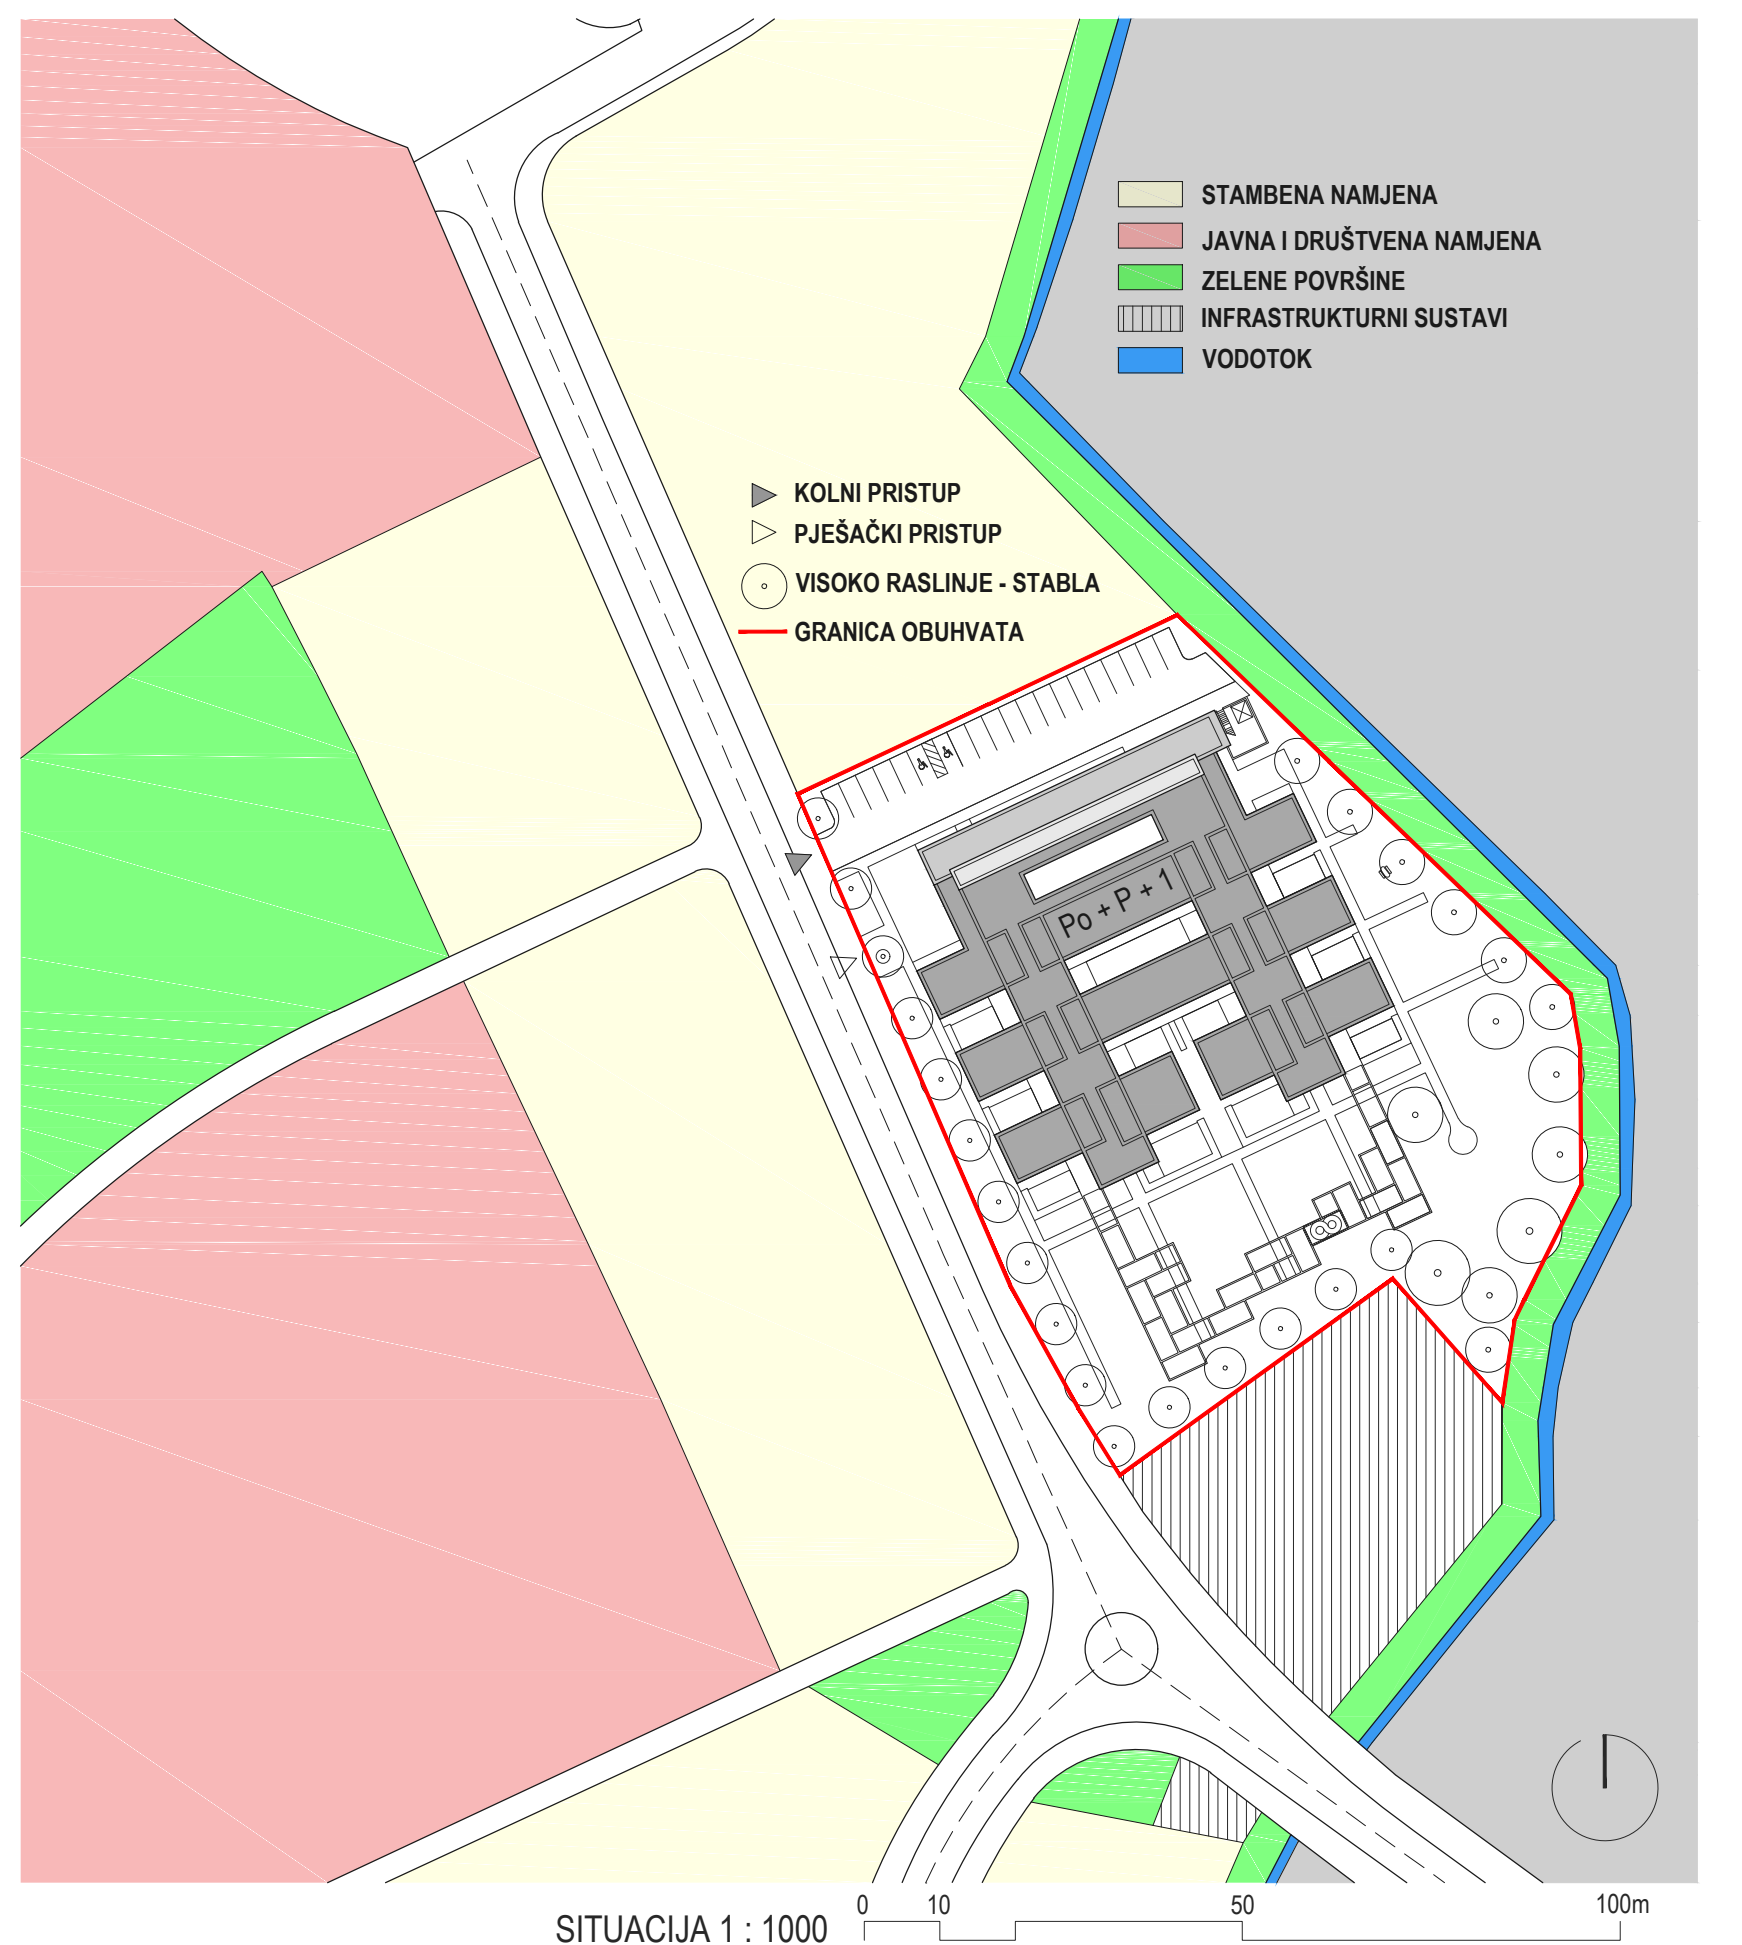


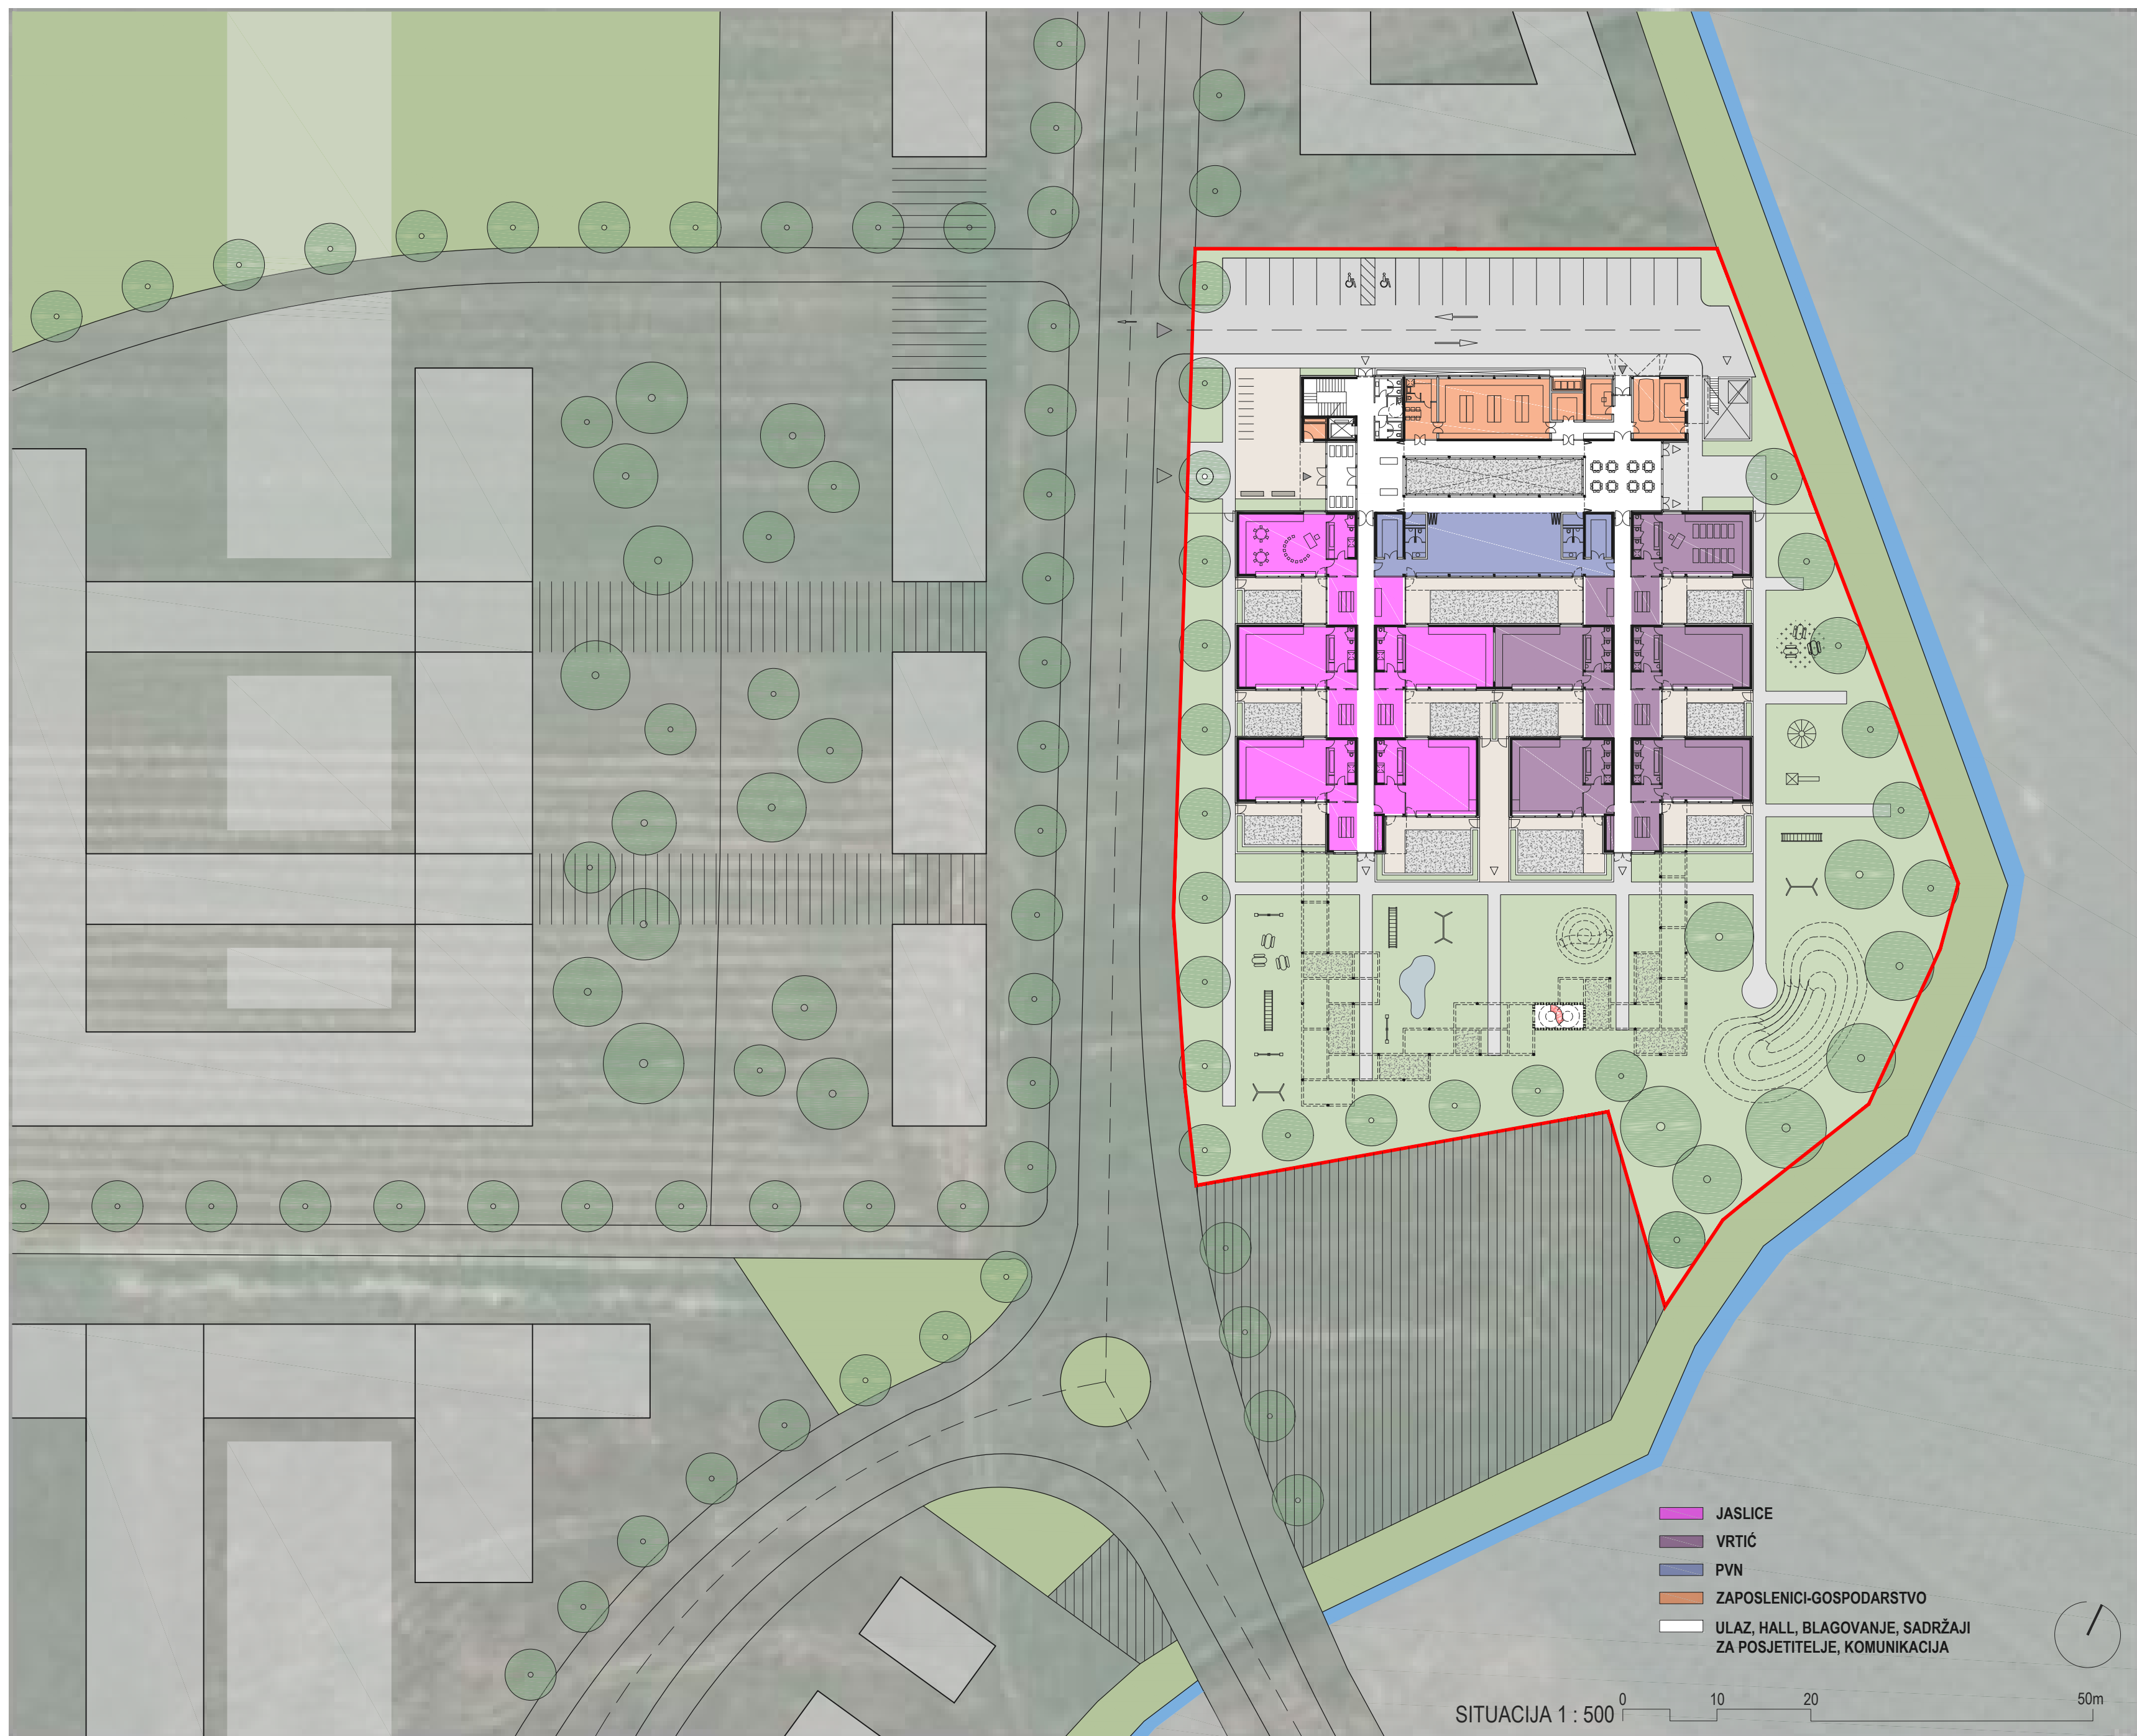

PARCELA

- Detaljnim planom uređenja budućeg naselja u Brezovici predviđa se izgradnja dva dječja vrtića. Ovim natječajem zadana parcela smještena je neposredno uz zeleni dilatirajući koridor tj. uz sjeveroistočnu među budućeg naselja.
- Pristupna (kolno-pješačka) cesta predviđena je uz jugozapadnu među zadane parcele.
- Konfiguracija i orijentacija čestice u smjeru jugoistoka uvjetuje zonijski funkcionalno-prostorni cjelina. Prema sjeverozapadu predviđa se kolni, pješački i gospodarski pristup na kojeg se usmjeruju sadržaji djelatnika, tehnike i gospodarstva. Jugoistok je rezerviran za boravišne jedinice uvažavajući optimalnu orijentaciju. Jugoistočni dio čestice predviđa dječje sadržaje na otvorenom.
- Hortikulturalni tretmanom kroz sadnju drvoreda i zelene ograde osigurava se vizualno-akustična barijera prema obližnjoj međugradskoj prometnici i prema sadržaju izvan obuhvata budućeg naselja.
- Planira se jedinstven ulaz/izlaz za kolni promet.
- Na području zadane parcele ne postoje uvjetovani prostorno-oblikovni autentični, parametri niti sugestije u smislu interpoliranja buduće zgrade dječjeg vrtića u postojeći ambijent. Zadana je ploha i geometrija čestice, preporučena orijentacija i pristupna cesta.

ZGRADA DJEČJEG VRTIĆA

- Funkcionalno-prostorna dispozicija uvjetovana je prepoznatljivom i jasnom podjelom sadržajnih cjelina:

- djelatnici / pogon - posjetitelji / djeca.
- Uvažavajući aktualne prostorno-urbanističke parametre u zadanom prostornom, zelenom ambijentu suburbije oblikovni akcent leži u horizontalnoj dispoziciji prvenstveno sadržaja dječjih boravaka i pripadajućih terasa u smjeru primjerenog osunčanja vanjskih i unutarnjih boravišnih prostora dječjeg vrtića.
- Postiže se autentični racionalni ortogonalni i tehnološki jednostavno izvedivog modularnog rastera s pravocrtnim "čistim" komunikacijskim koridorima. Nužne komunikacijske interakcije različitih korisnika svedene su na minimum s ciljem postizanja optimalne preglednosti i orijentacije što je uvjetovano egzaktnom diferencijacijom funkcionalnih cjelina.
- Ulazno predvorje s centralnim atrijem (svjetlo), PVN-om i blagovanjem, jasno odvaja dječje boravišne sadržaje od prostora gospodarstva, tehnike i djelatnika. Nudi se mogućnost odvojenog ulaza za djelatnike i tehniku(gospodarstvo).

JASLICE I VRTIĆ

- Duljine hodnika jaslica i vrtića vizualno su "prikriveni" promjenama širine koridora interpolacijom "open space" dječjih garderoba. Ambijent je obogaćen ritmičnom izmjenom inteziteta svjetla i sjene planskim umetanjem bočnih fasadnih otvora orijentiranih prema atrijemskim dvorištima.
- Bitno polazište funkcionalnog koncepta i dispozicije sadržaja, pored uvjeta osunčanja, jeste neometana i direktna dječja komunikacija: boravak (sanitarije)-terasa-igralište.
- Ulaz/izlaz iz vanjskog/unutarnjeg prostora omogućen je cirkularnim mikrokommunikacijama unutar zone jaslica ili vrtića koje nude više

scenarija:

- dnevni boravak-terasa
- terasa-predprostor dnevnog boravka-sanitarije
- terasa-hodnik-sanitarije-dnevni boravak
- terasa-igralište
- terasa-hodnik-igralište
- dn. boravak-hodnik-PVN


- Tampon zona (predprostor dn. boravka i sanitarija) osigurava akustičnu barijeru i izolaciju uvjetovana važećim propisima.

GOSPODARSTVO

- Prostorije gospodarstva podijeljene su na dvije cjeline odvojene etažama. Prizemlje: kuhinja i prateći sadržaji, ekonom, garaža i alatnica. Podrum: vešeraj, tehnika, pogon, radionice...
- Sadržaji su vertikalno povezani stubištima (vanjsko i unutarnje) i dizalom, a značajniji teret i oprema dopremaju se s prizemlja u podrum preko podrumskog gospodarskog dvorišta s podiznom platformom.



OBRAZOVNI DJELATNICI I UPRAVA


- Etaža prvog kata rezervirana je za uredske prostore s pripadajućim spremištima, arhivom, sanitarijama i svačionicama. Iznimku čini skupina prostorija koje pripadaju prostorima više namjena (igra svjetla i sjene, te kabinet za senzomotoriku).
- Obzirom da je korištenje kabineta za senzomotoriku i prostorije za igru svjetla i sjene nerijetko uvjetovano prisustvom logopeda i/ili defektologa, smještaju se na katu uz prostore djelatnika.

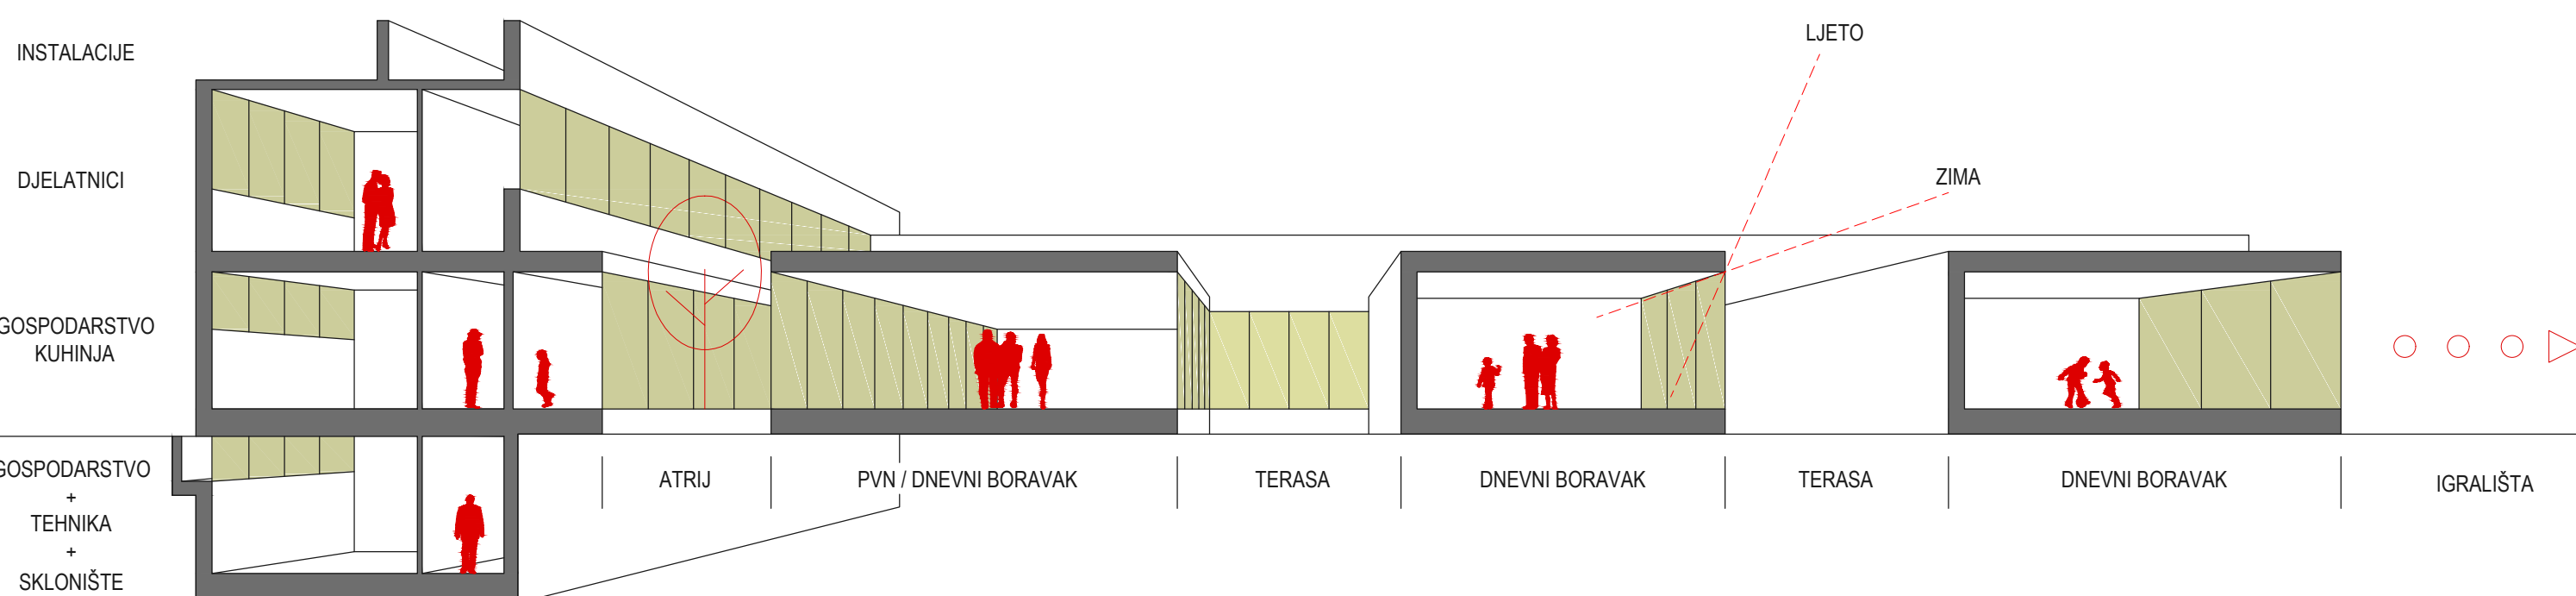


ZGRADA DJEČJEG VRTIĆA U BREZOVICI

idejno arhitektonsko - urbanističko rješenje

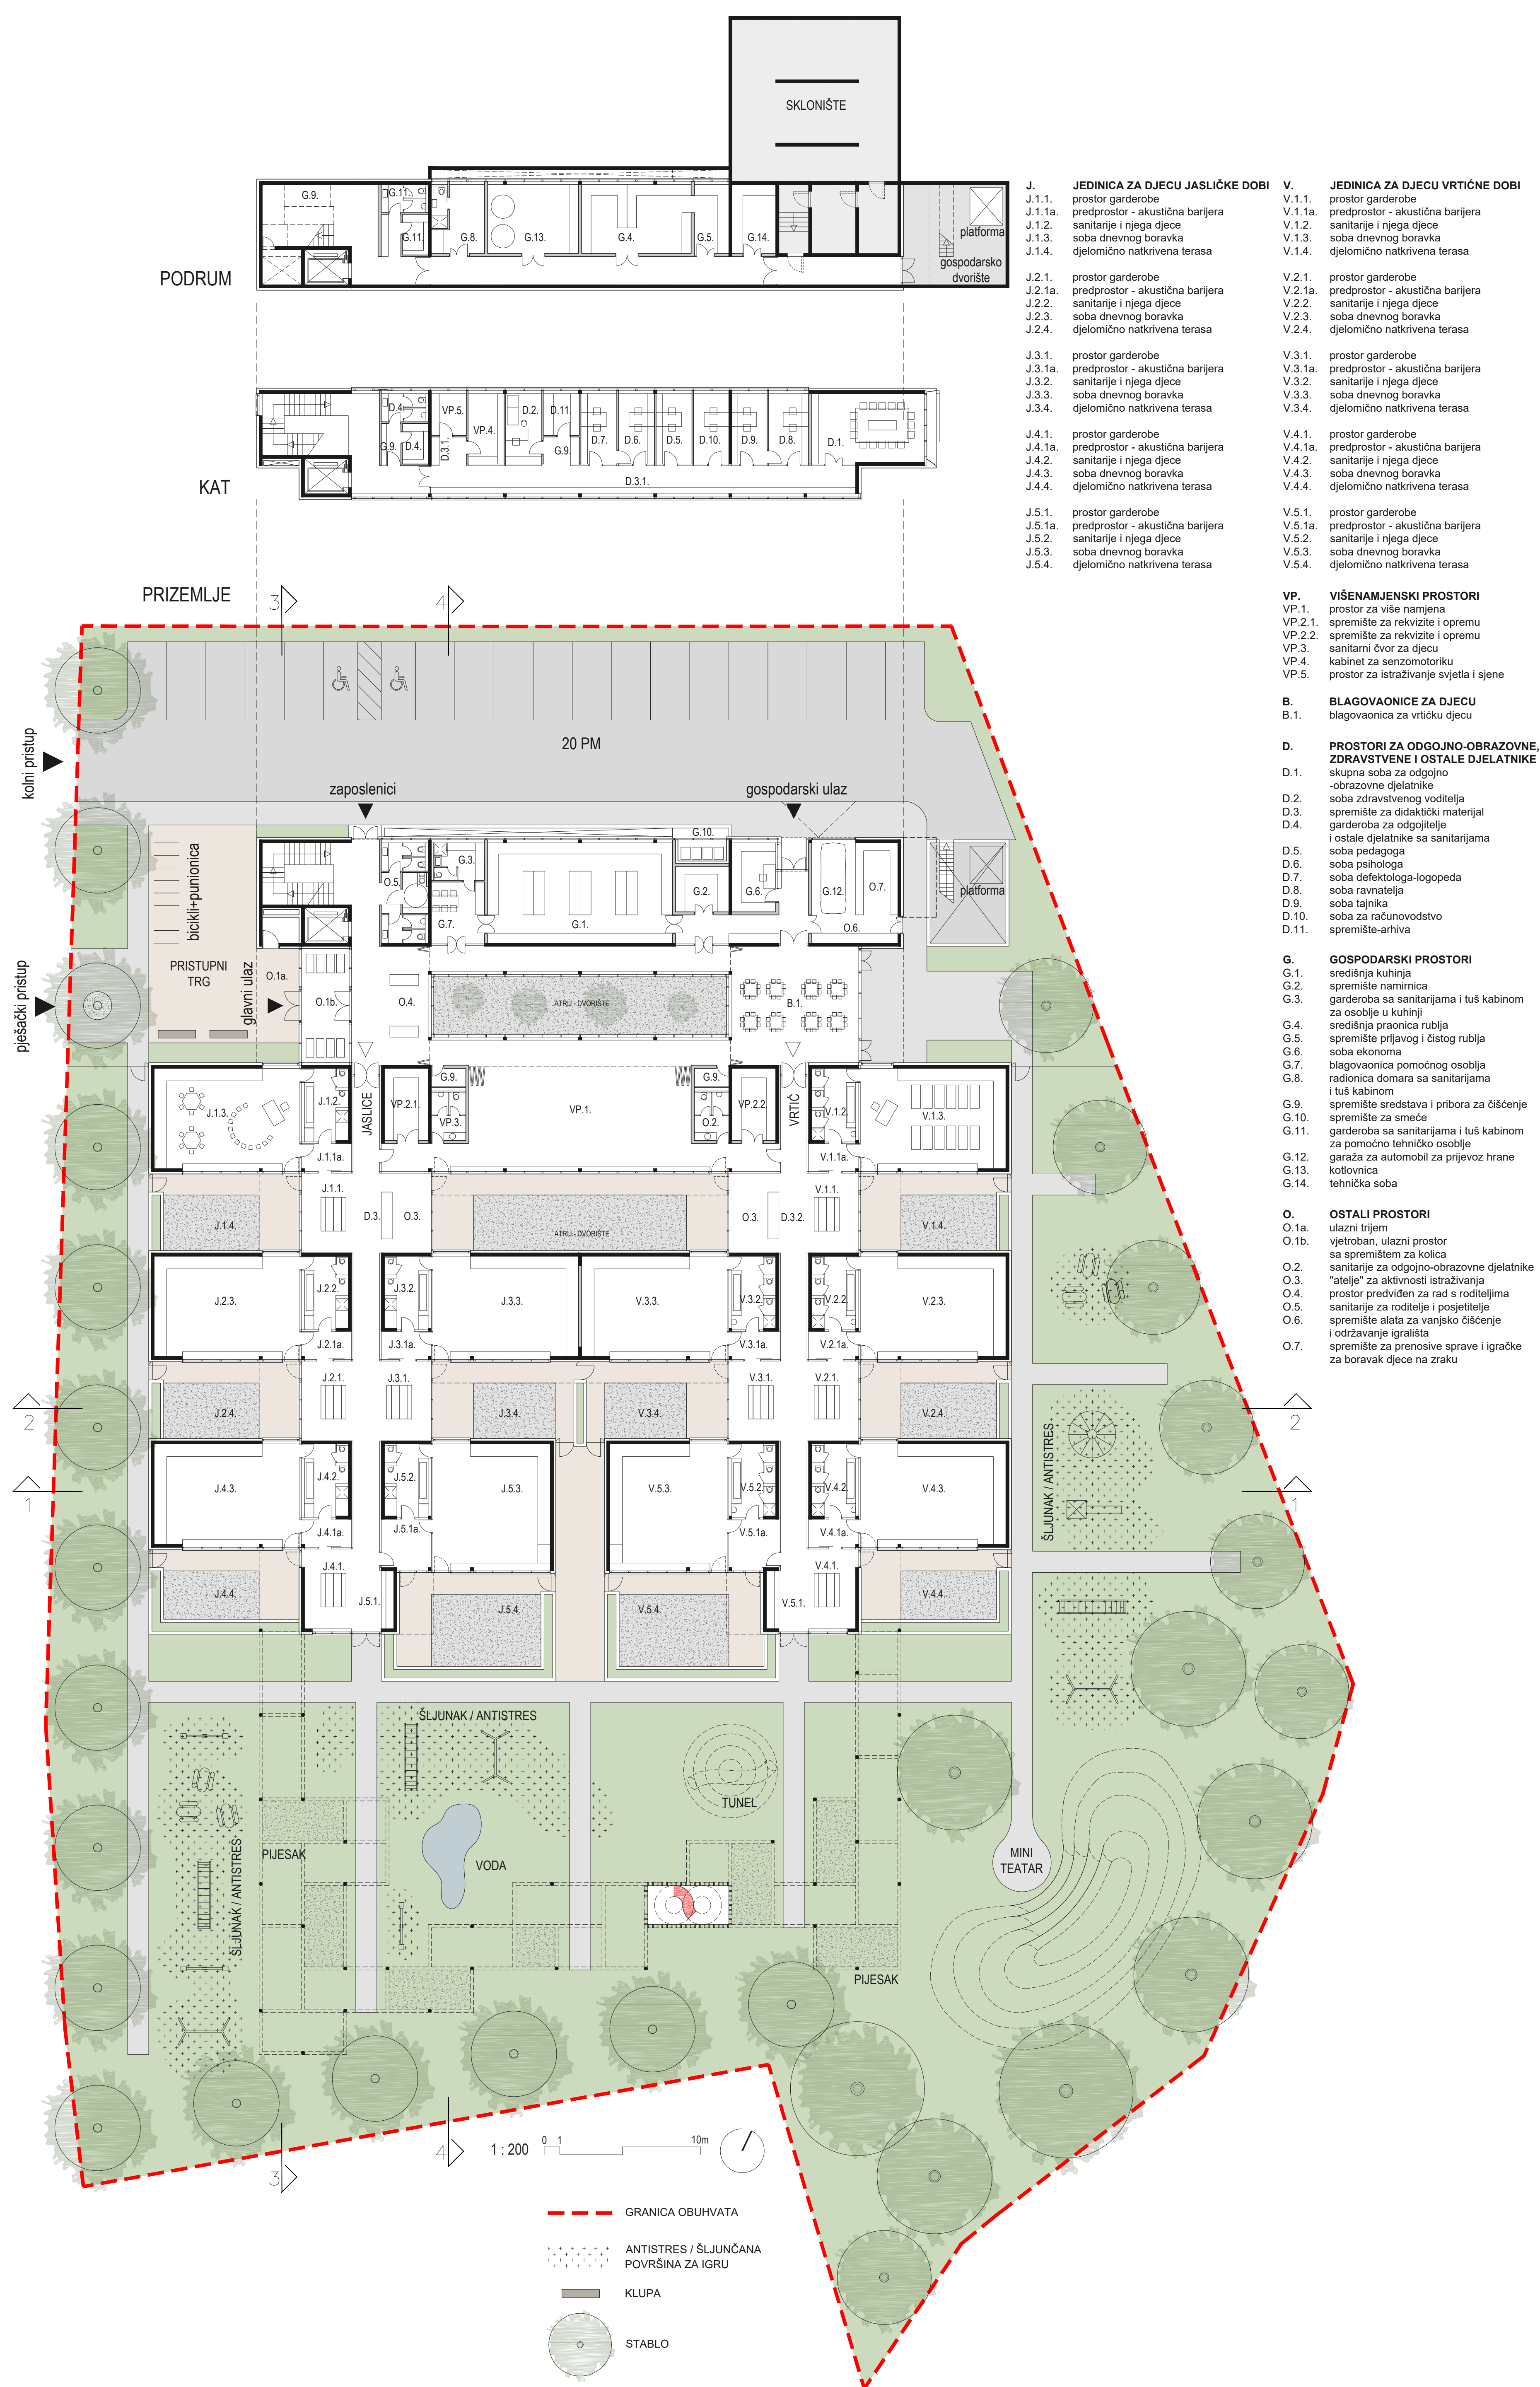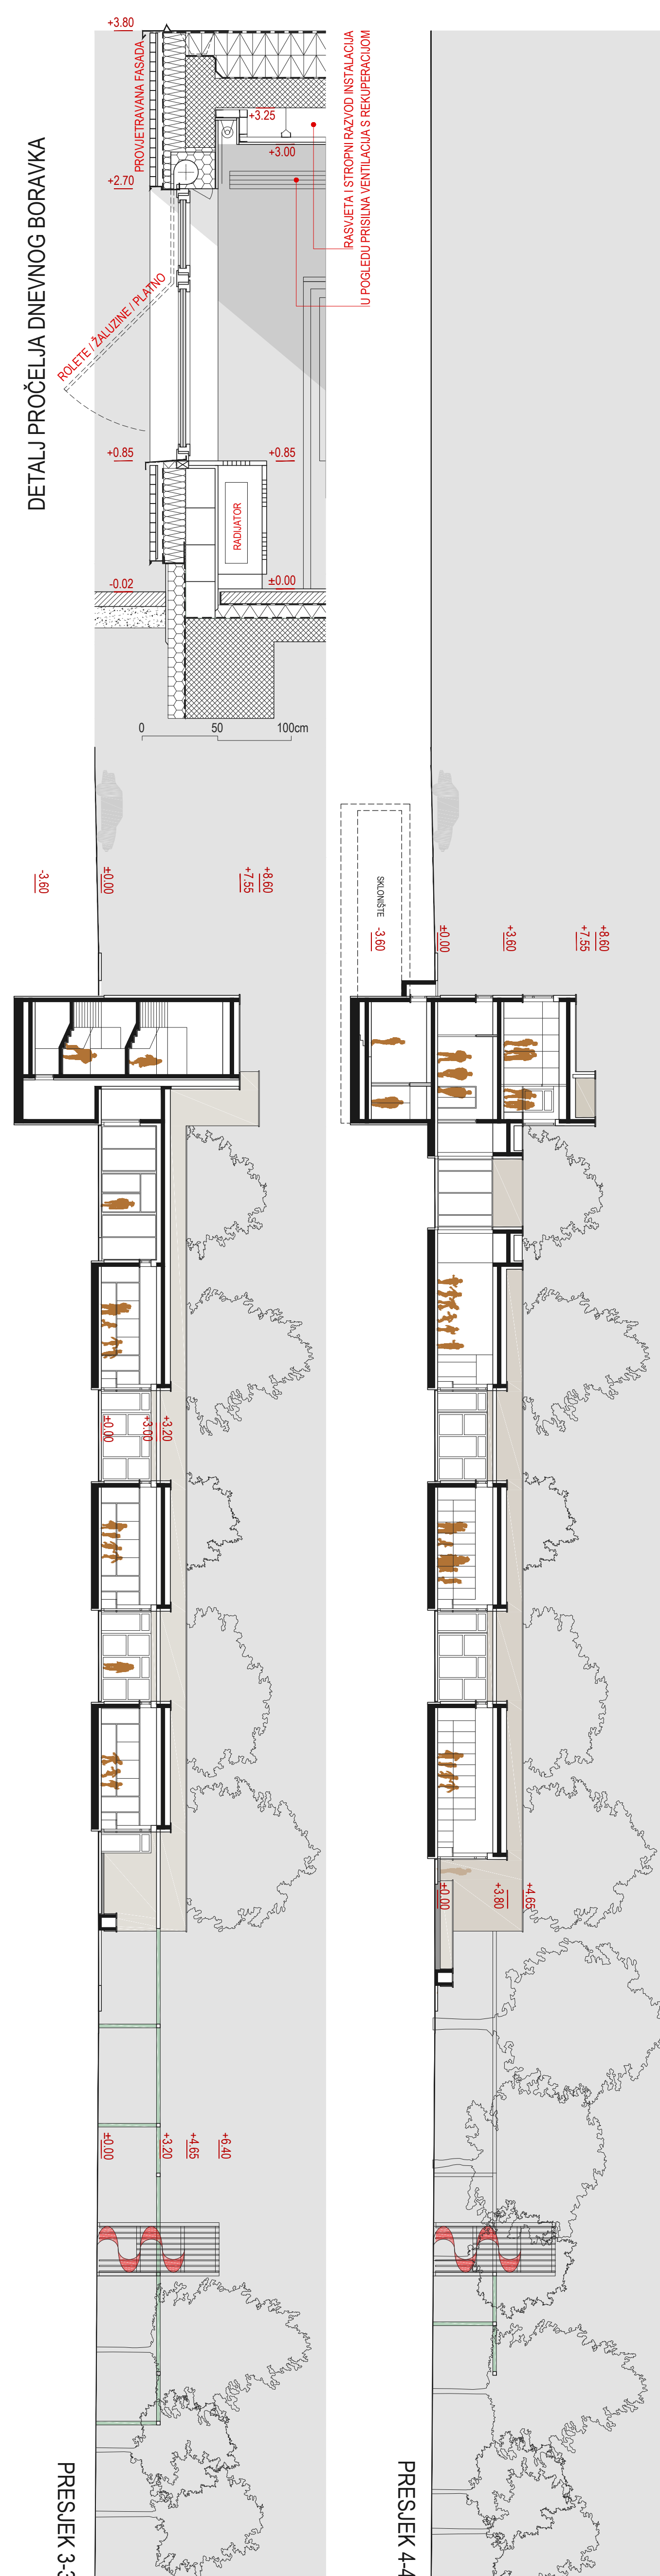


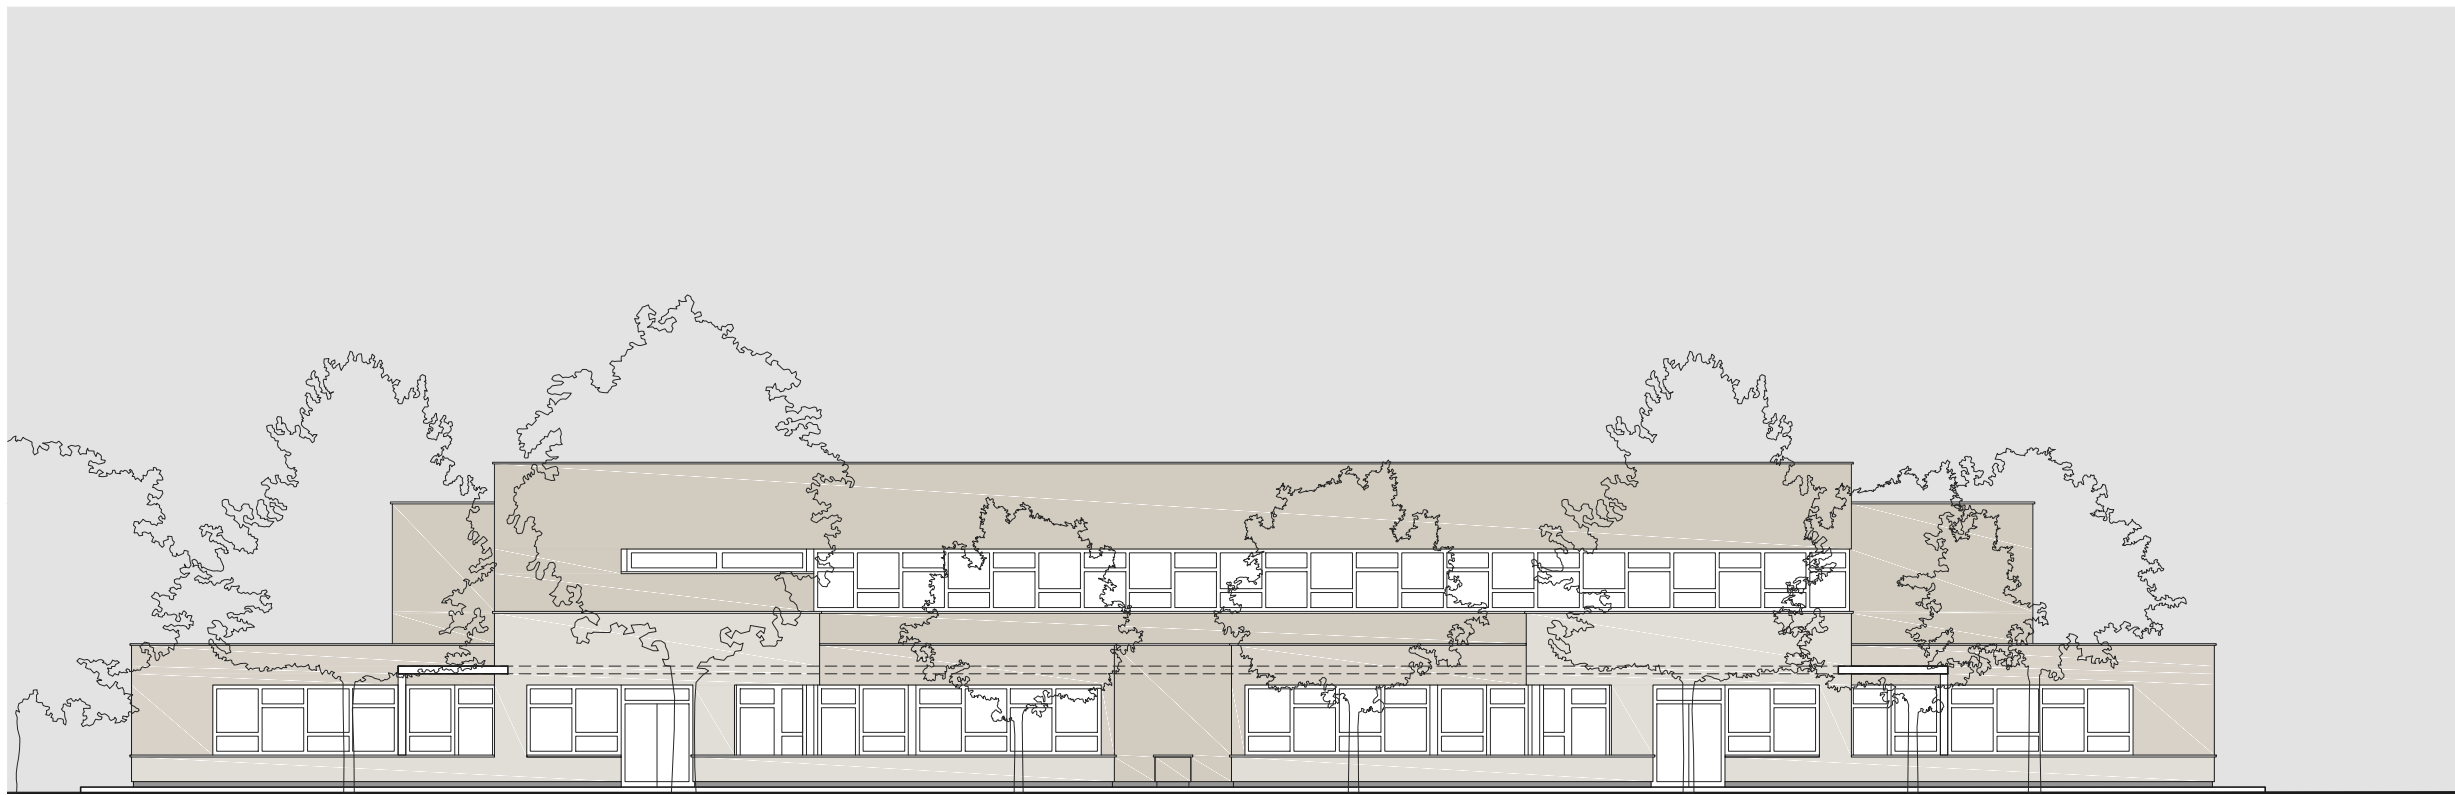


PROČELJE JUGOISTOK

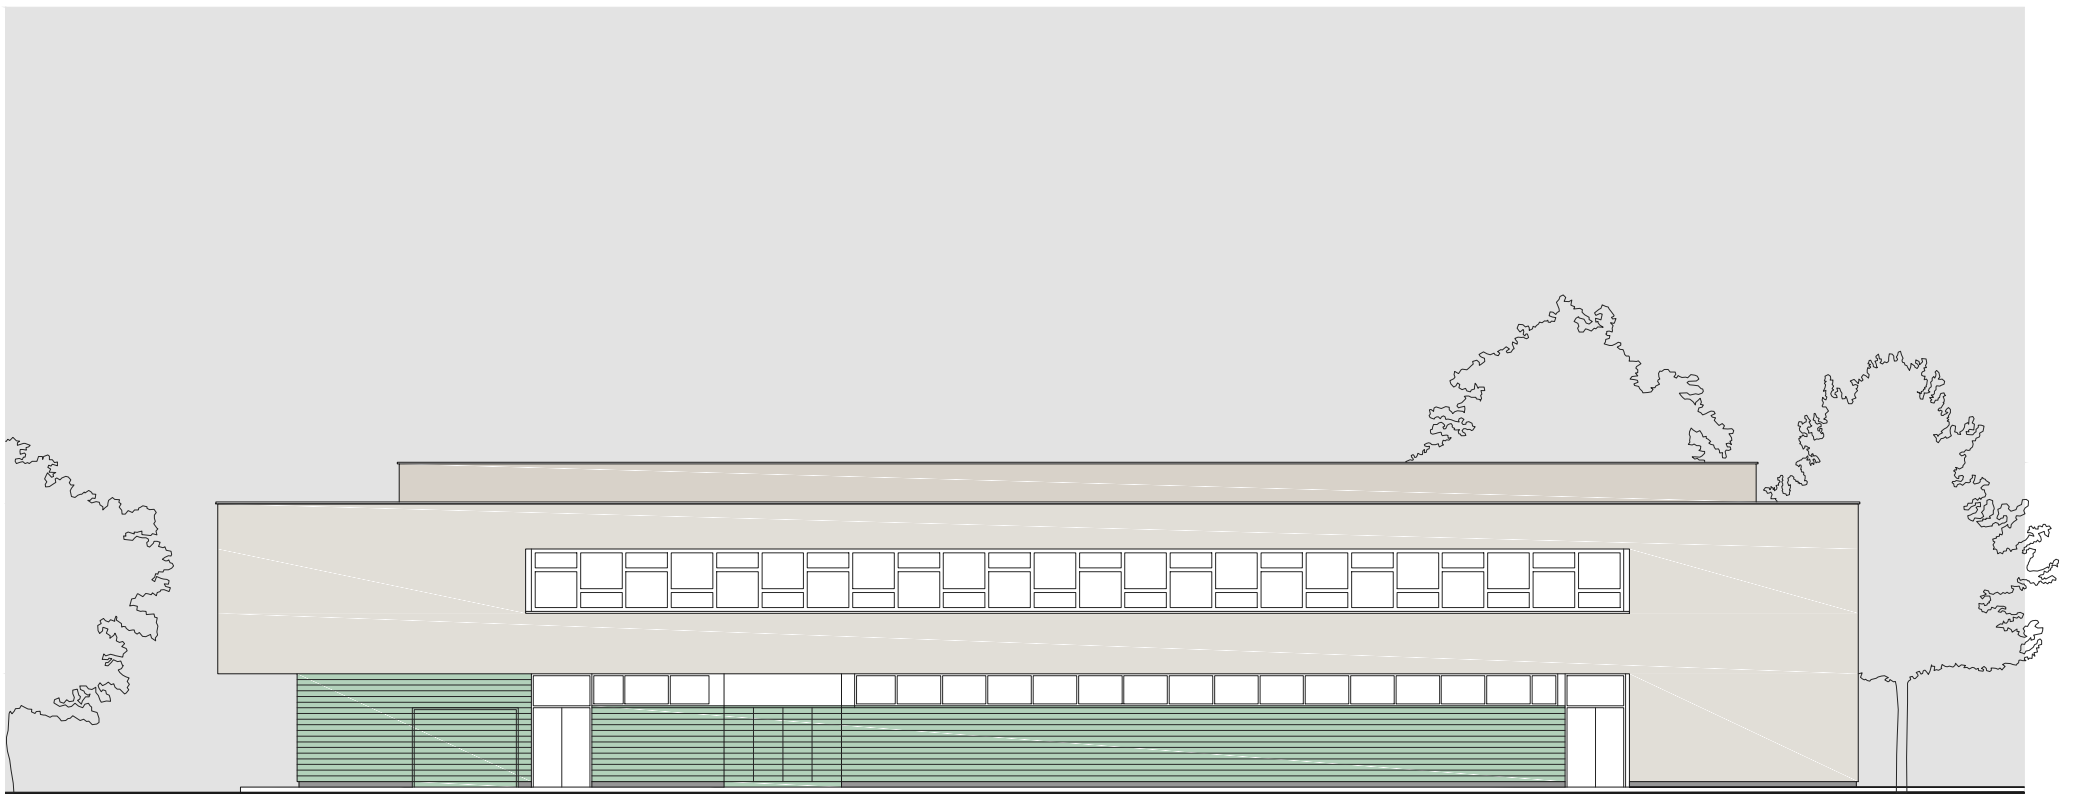


PROČELJE SJEVEROZAPAD

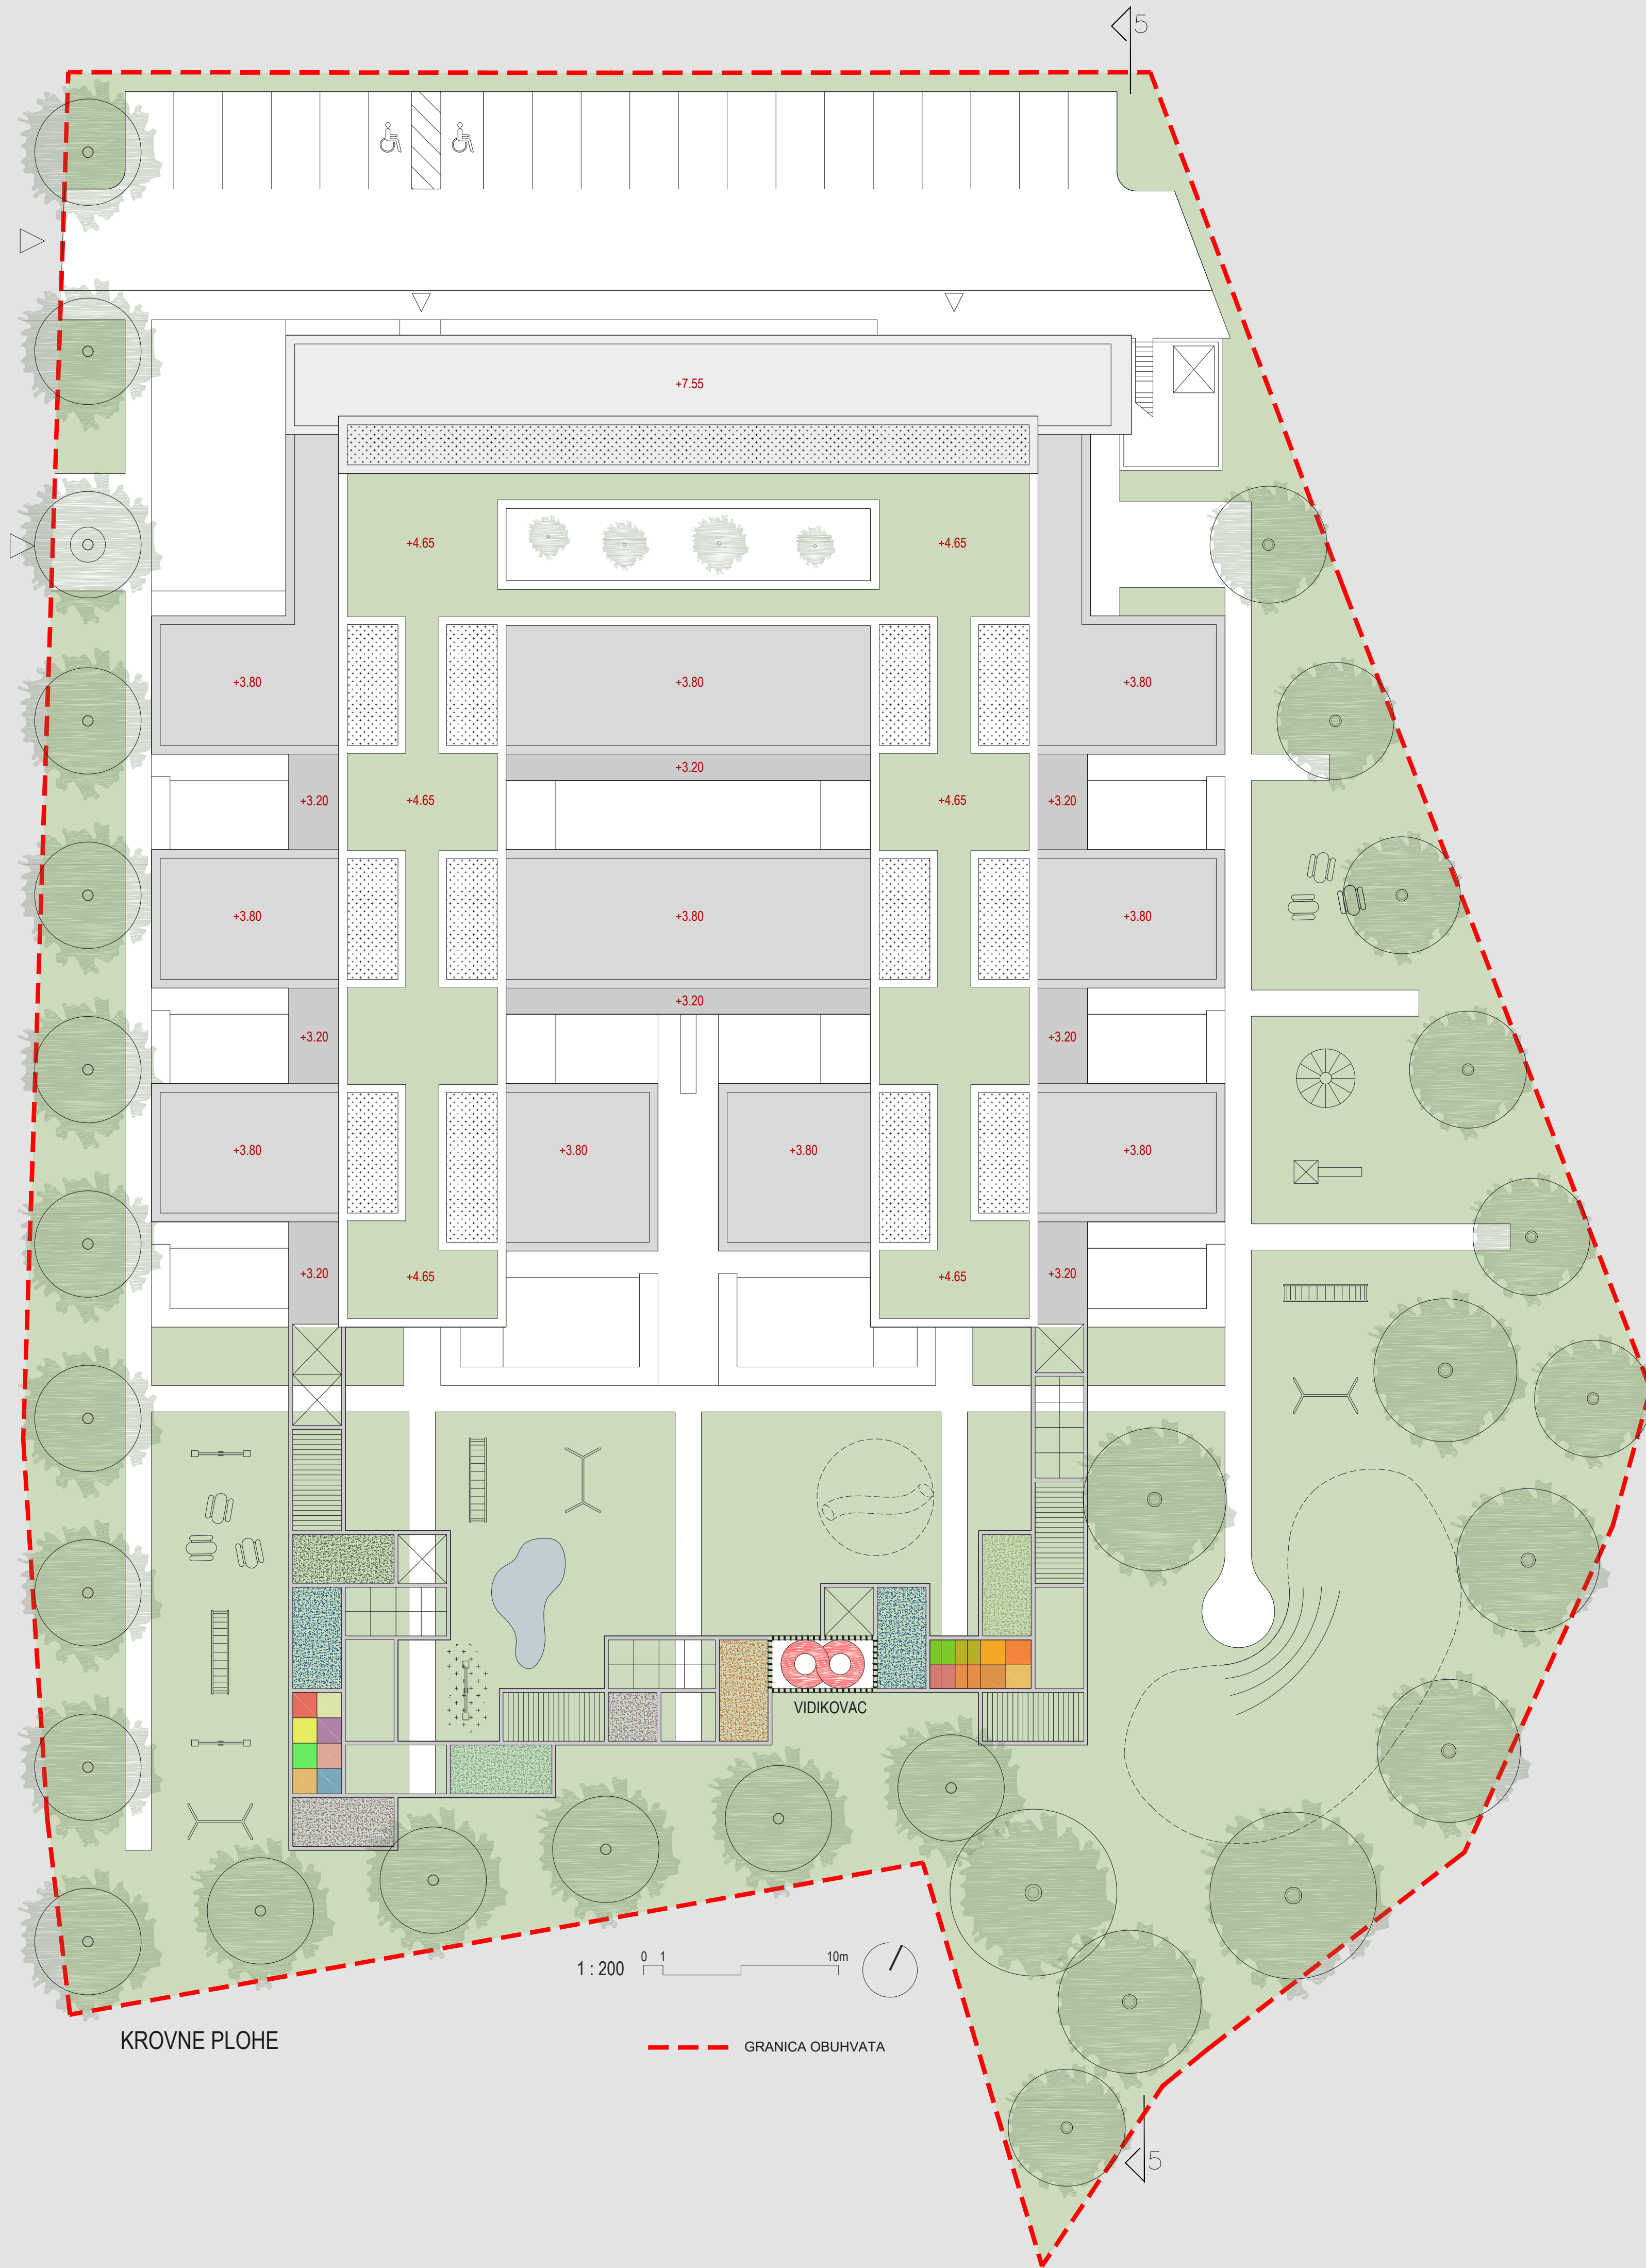

PRESJEK 5-5

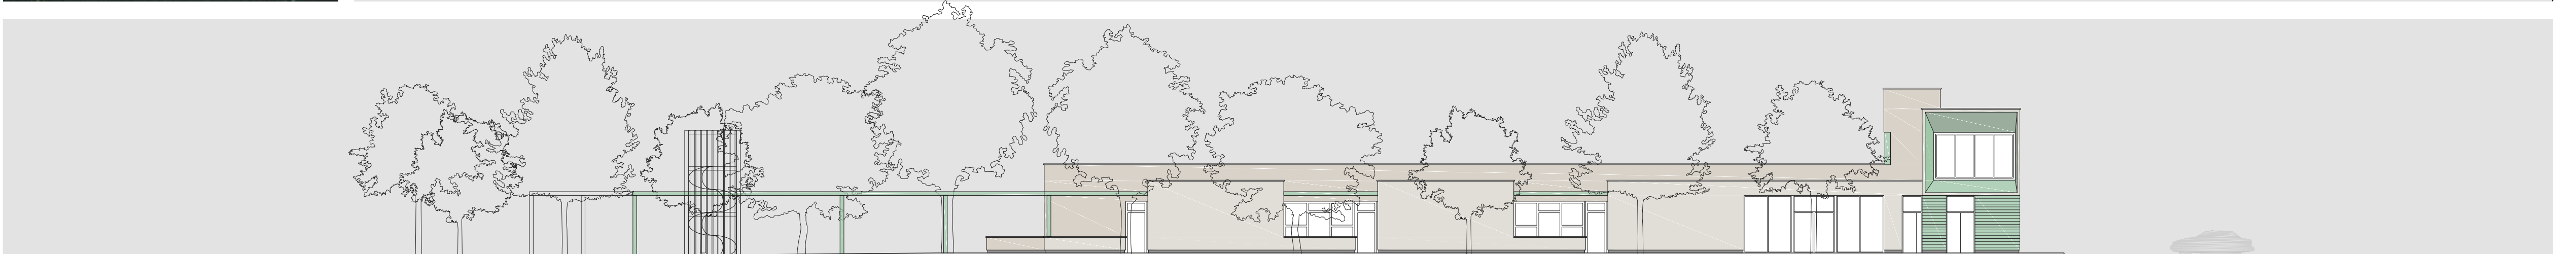



PROČELJE SJEVEROISTOK

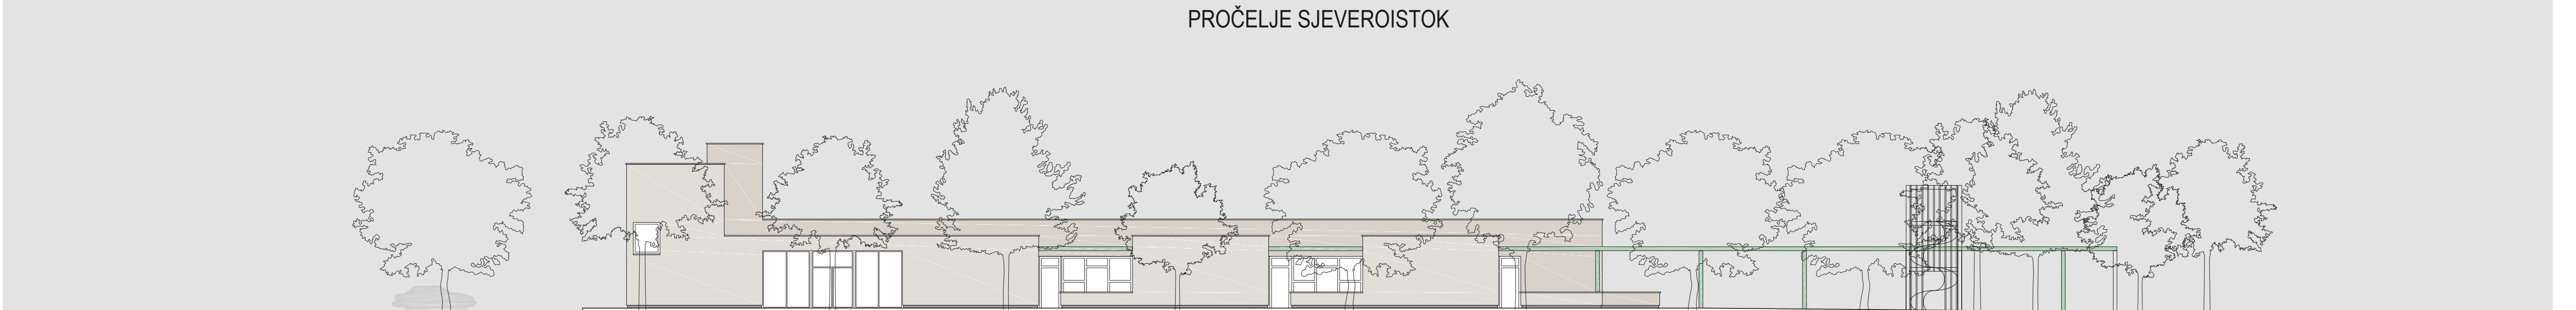

PROČELJE JUGOZAPAD



ZGRADA DJEČJEG VRTIĆA U BREZOVICI
idejno arhitektonsko - urbanističko rješenje

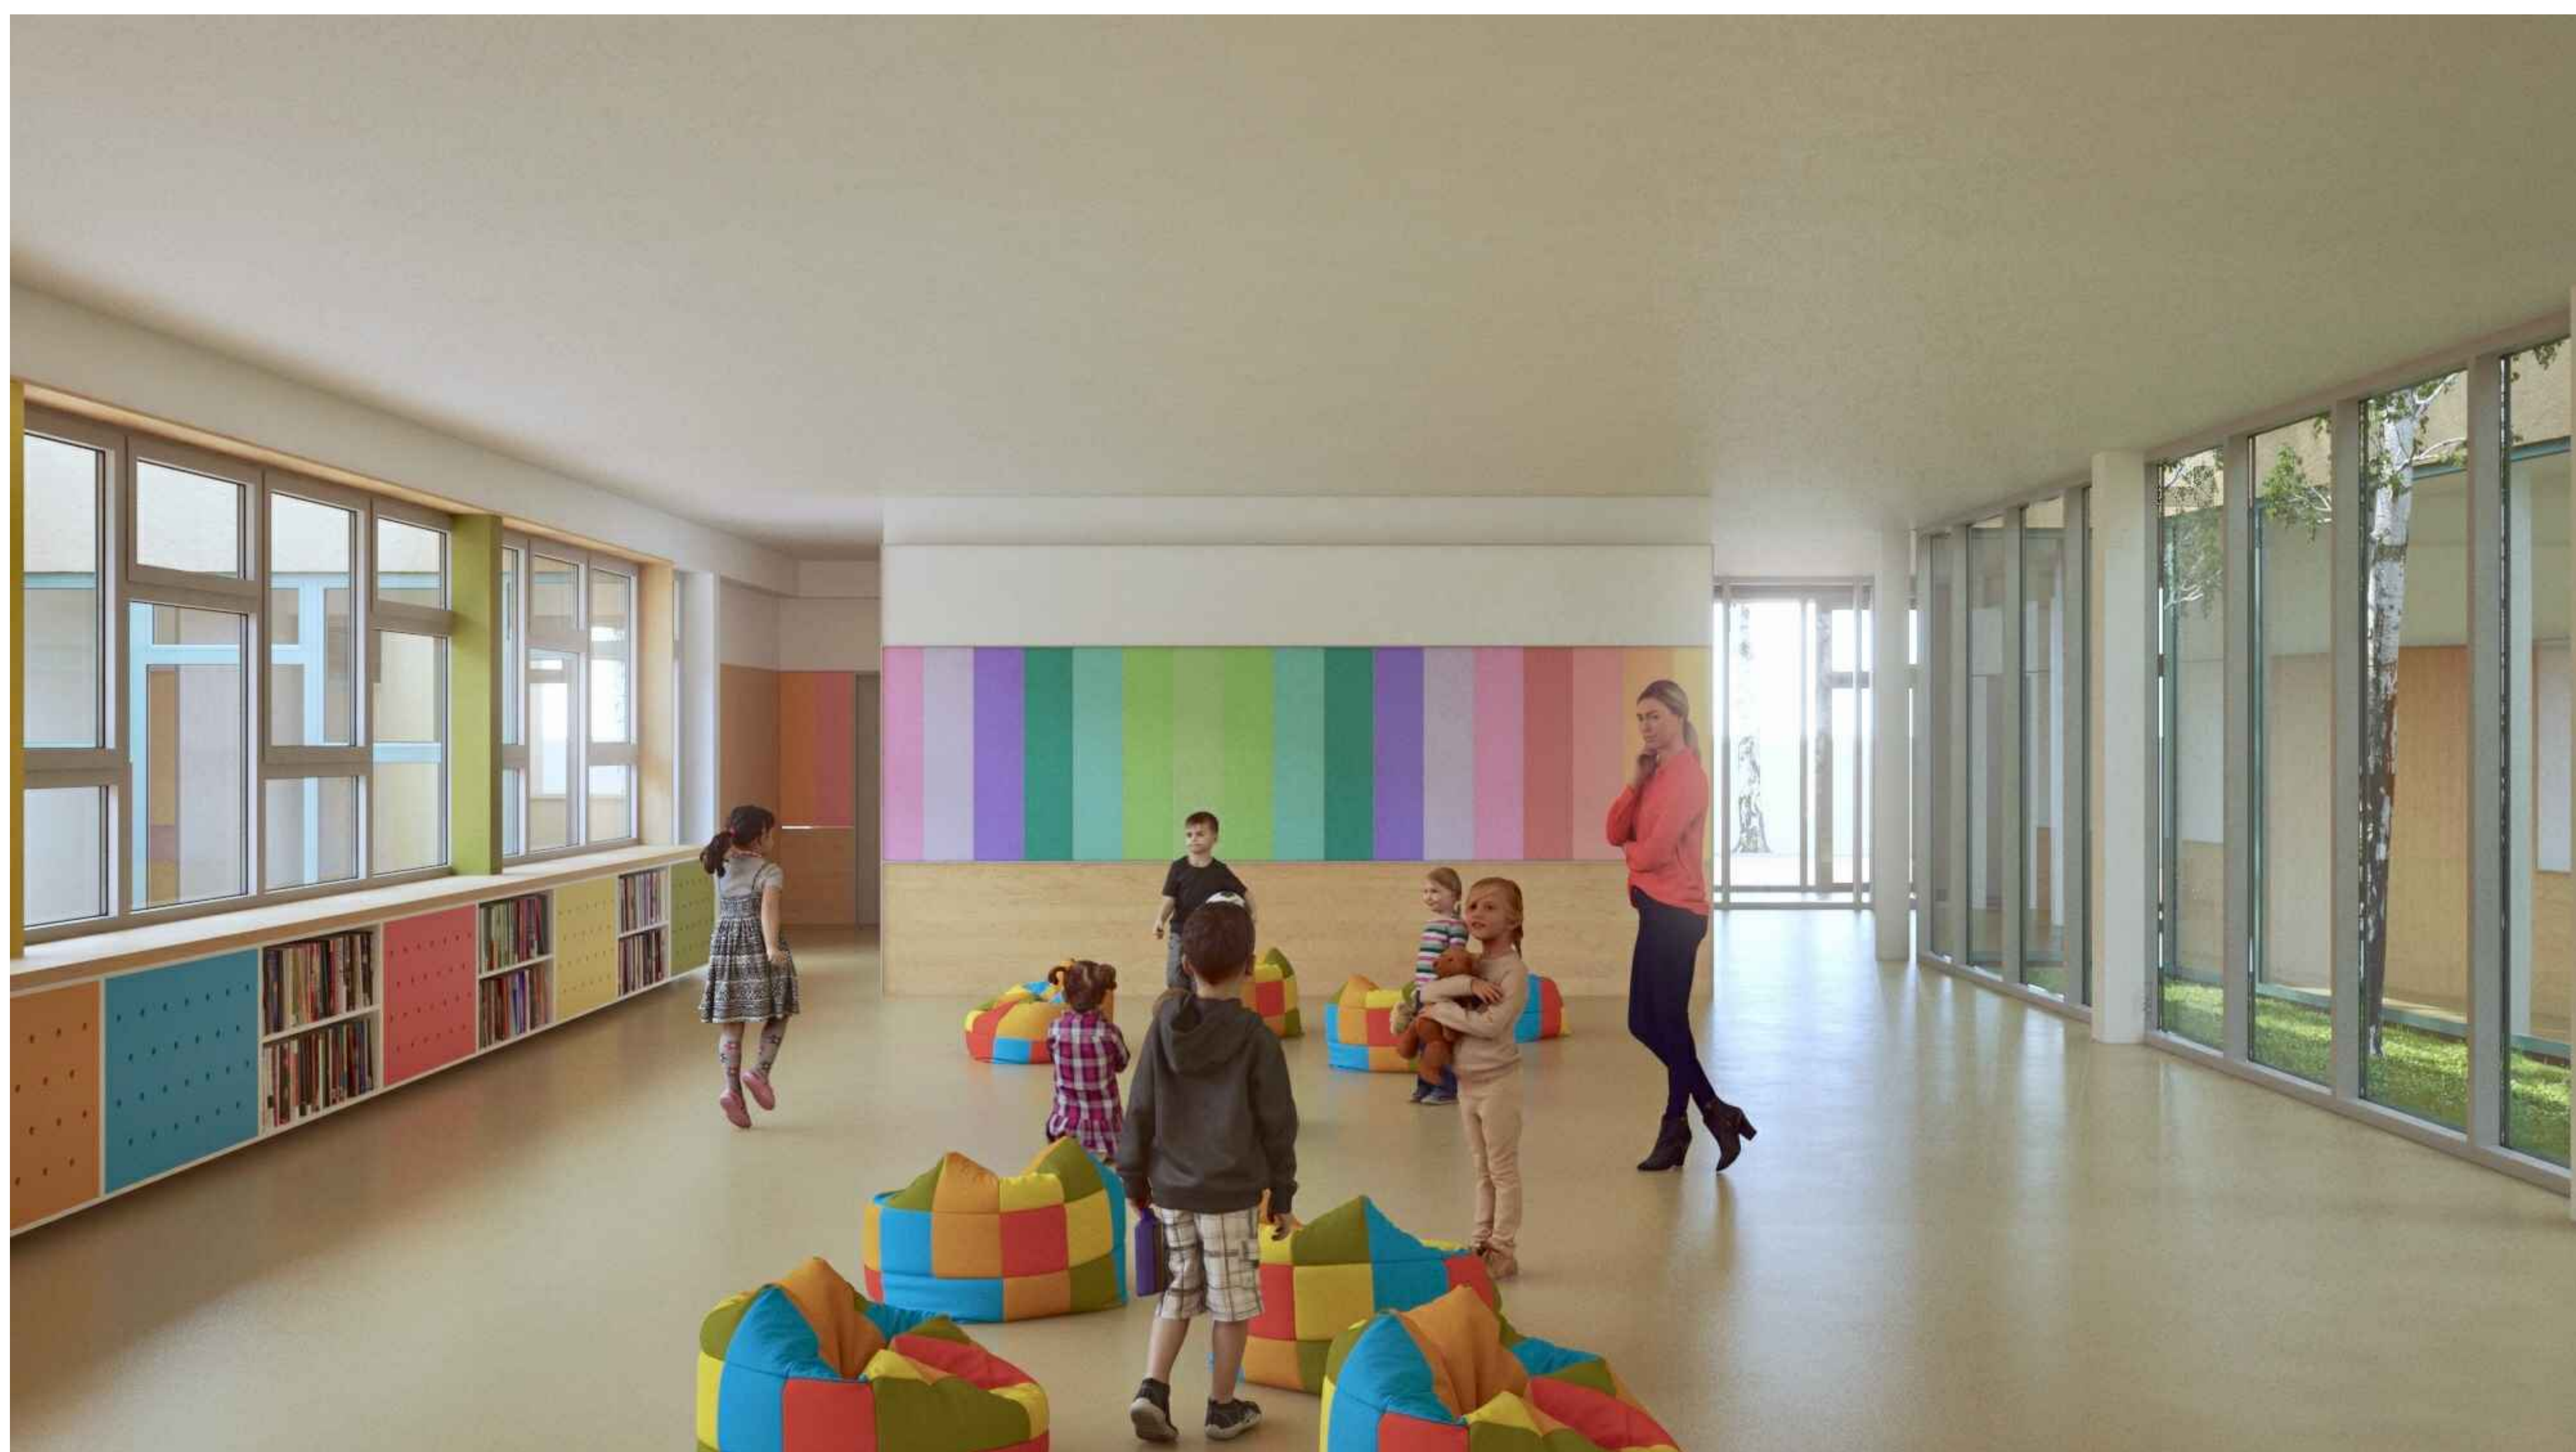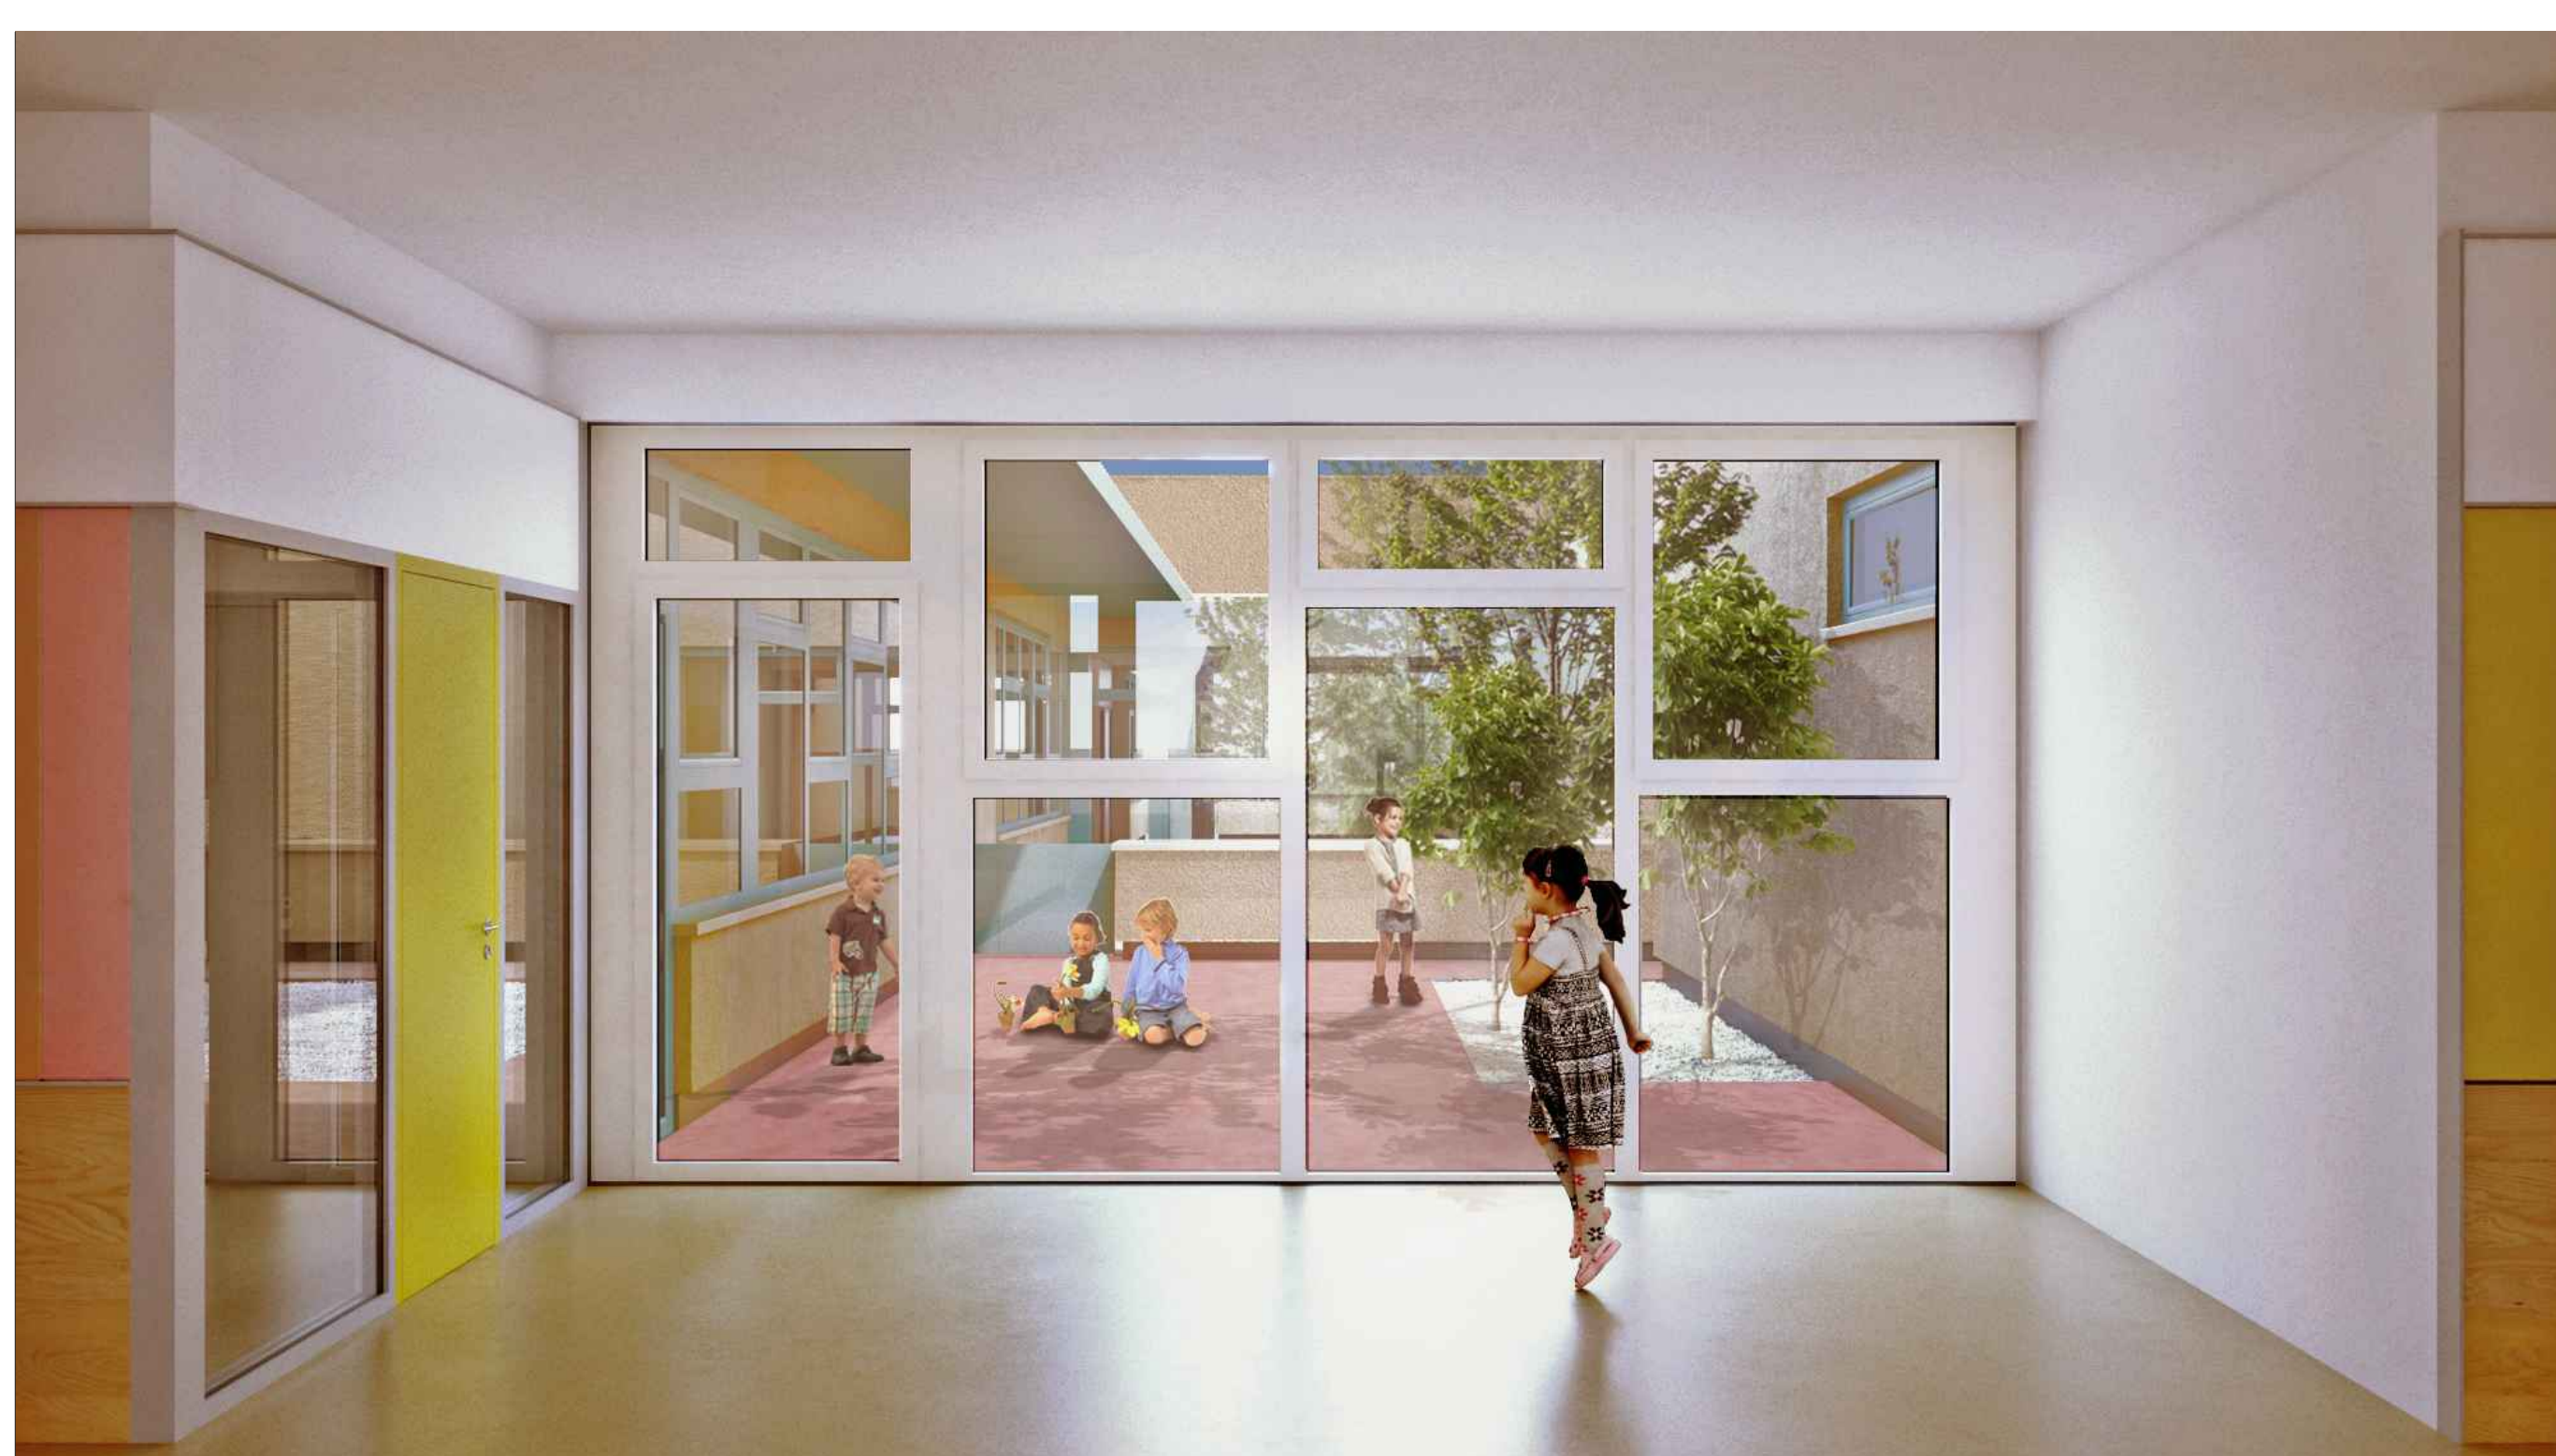

ZGRADA DJEČJEG VRTIĆA U BREZOVICI
idejno arhitektonsko - urbanističko rješenje