


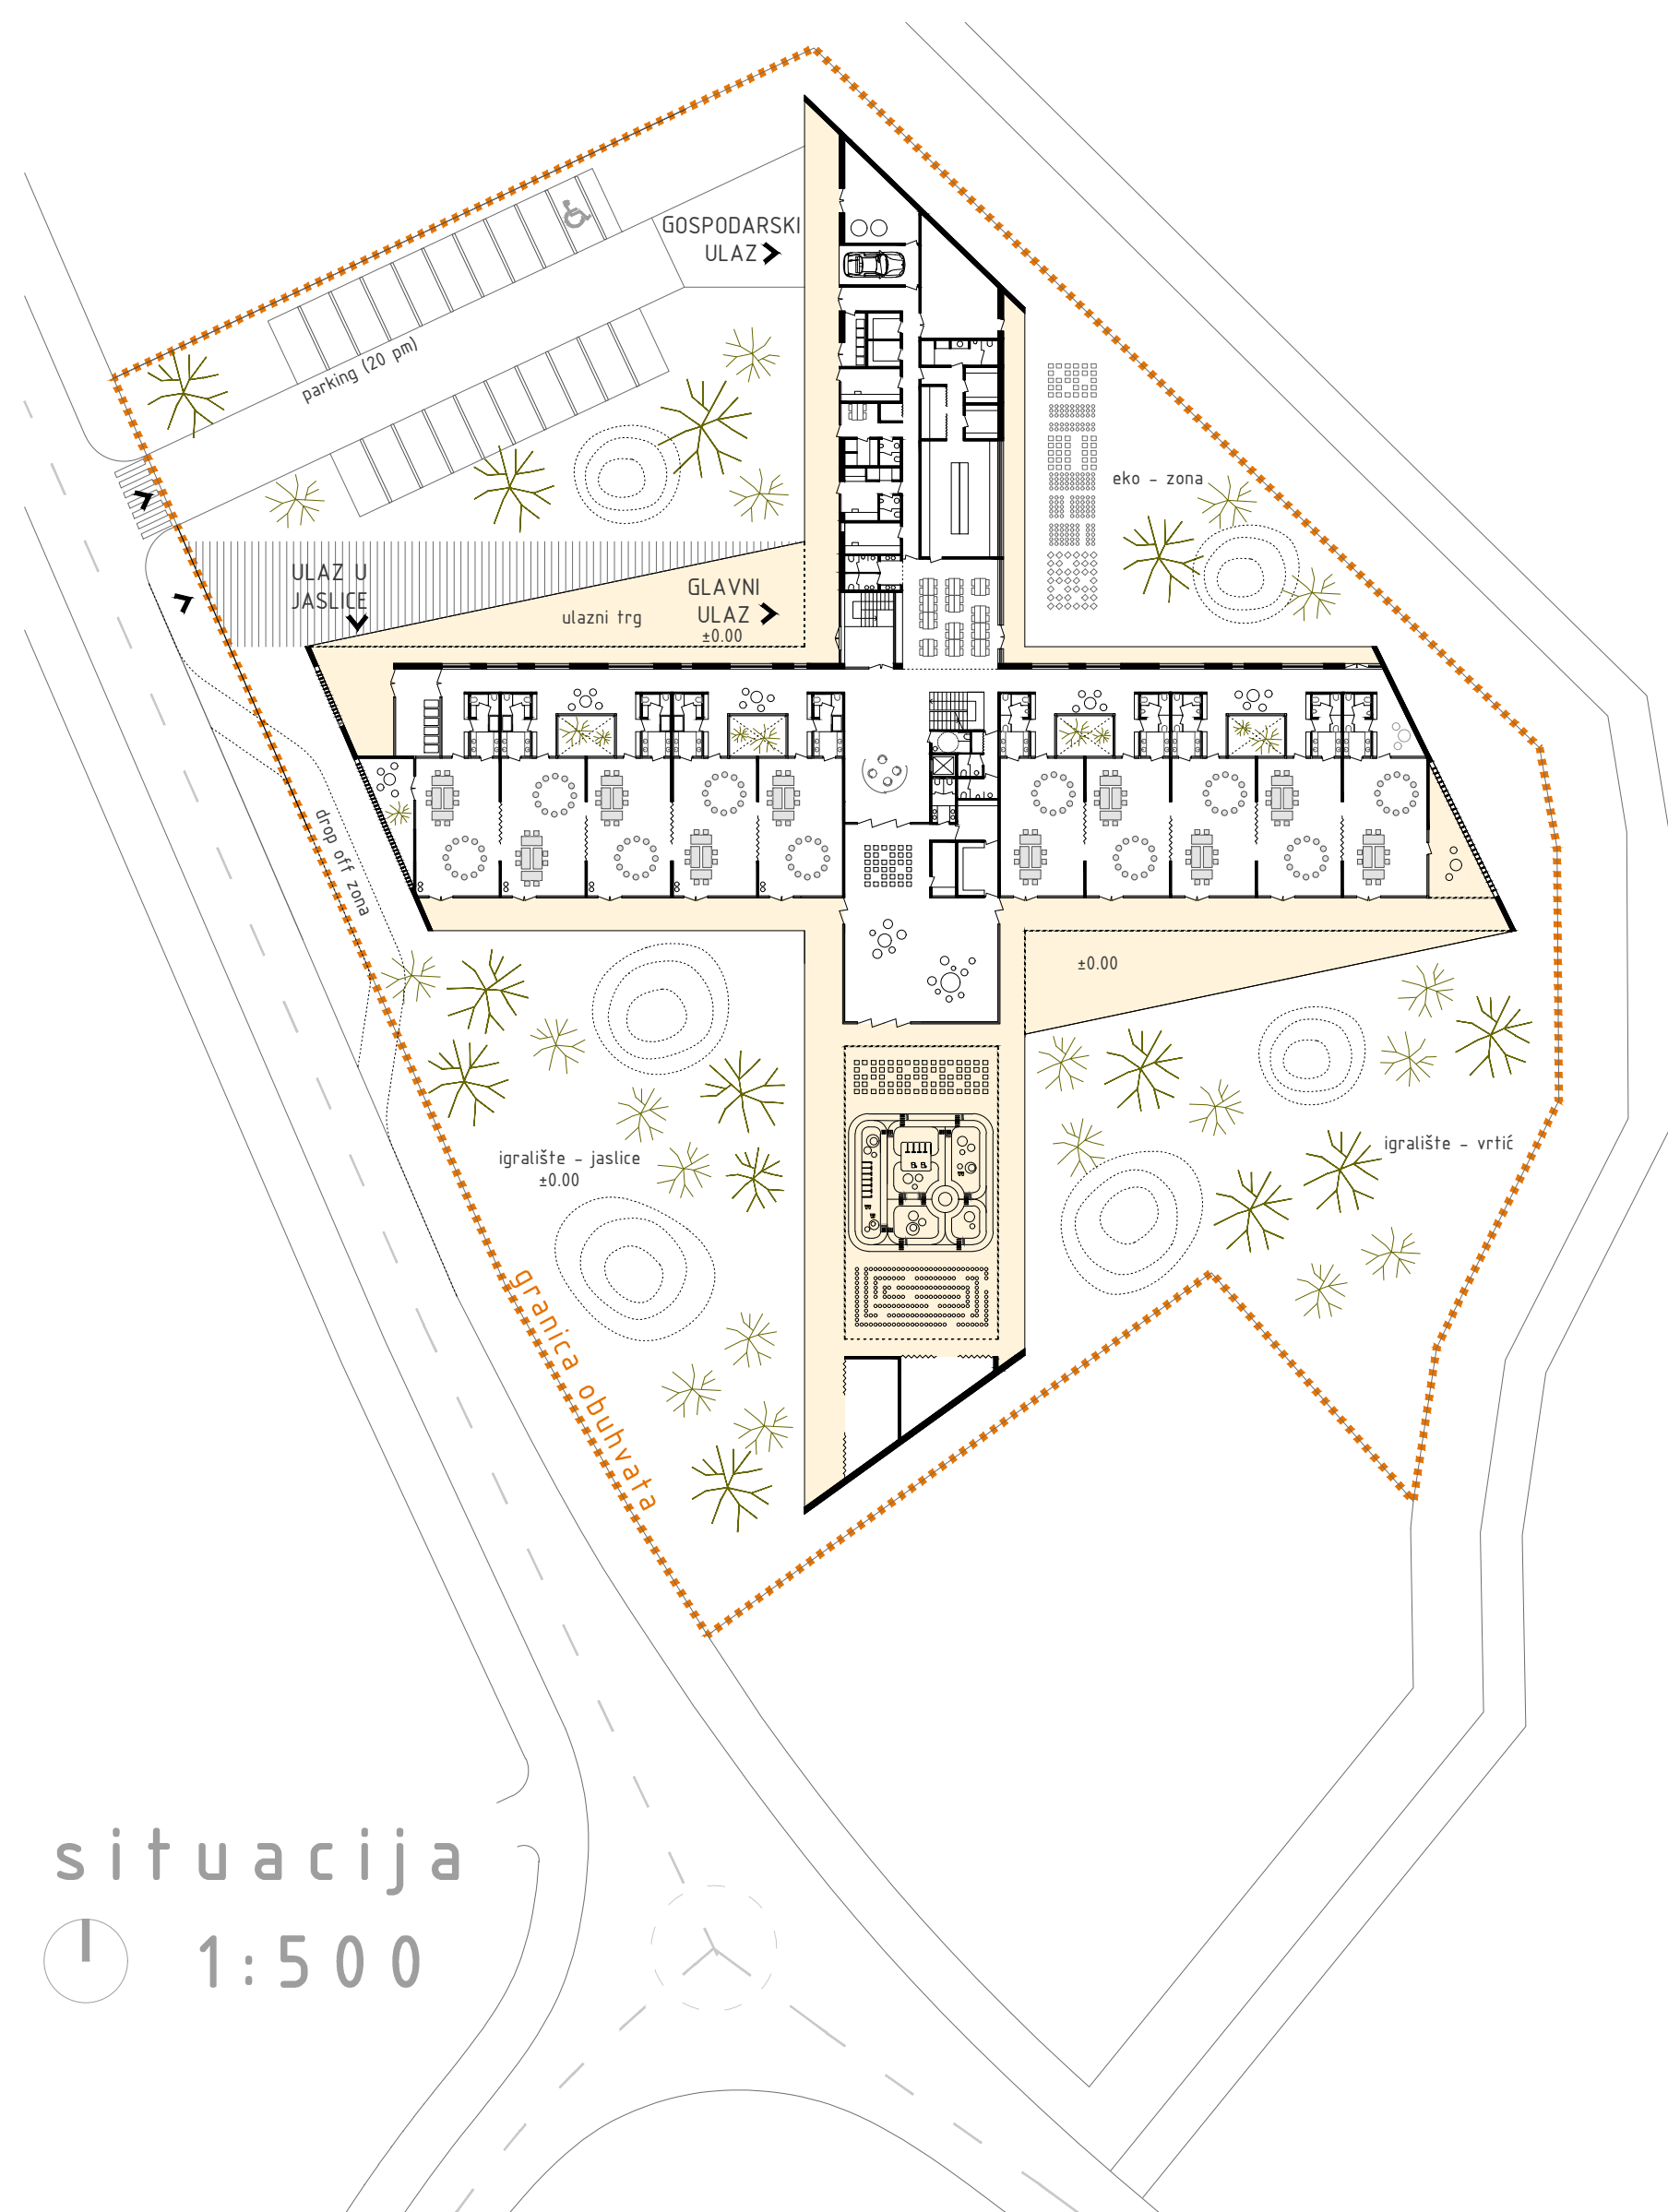
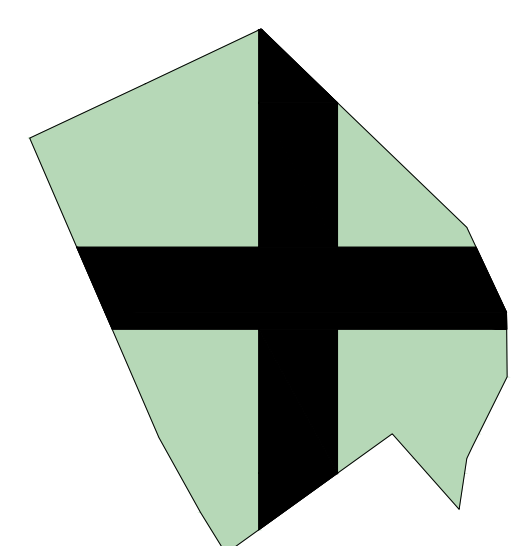
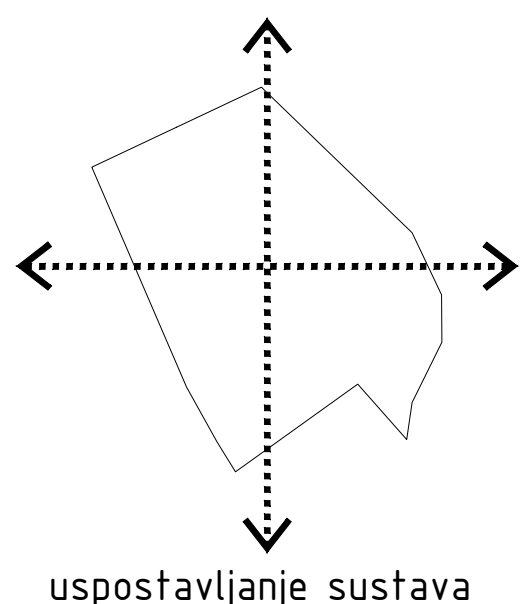


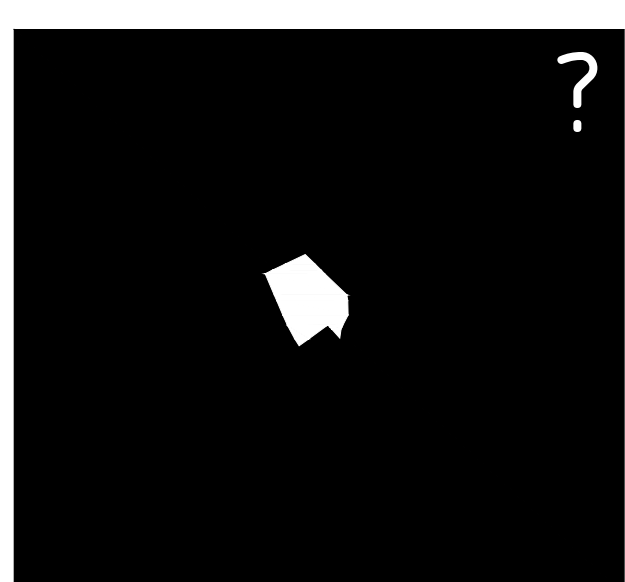

situacija
1:500

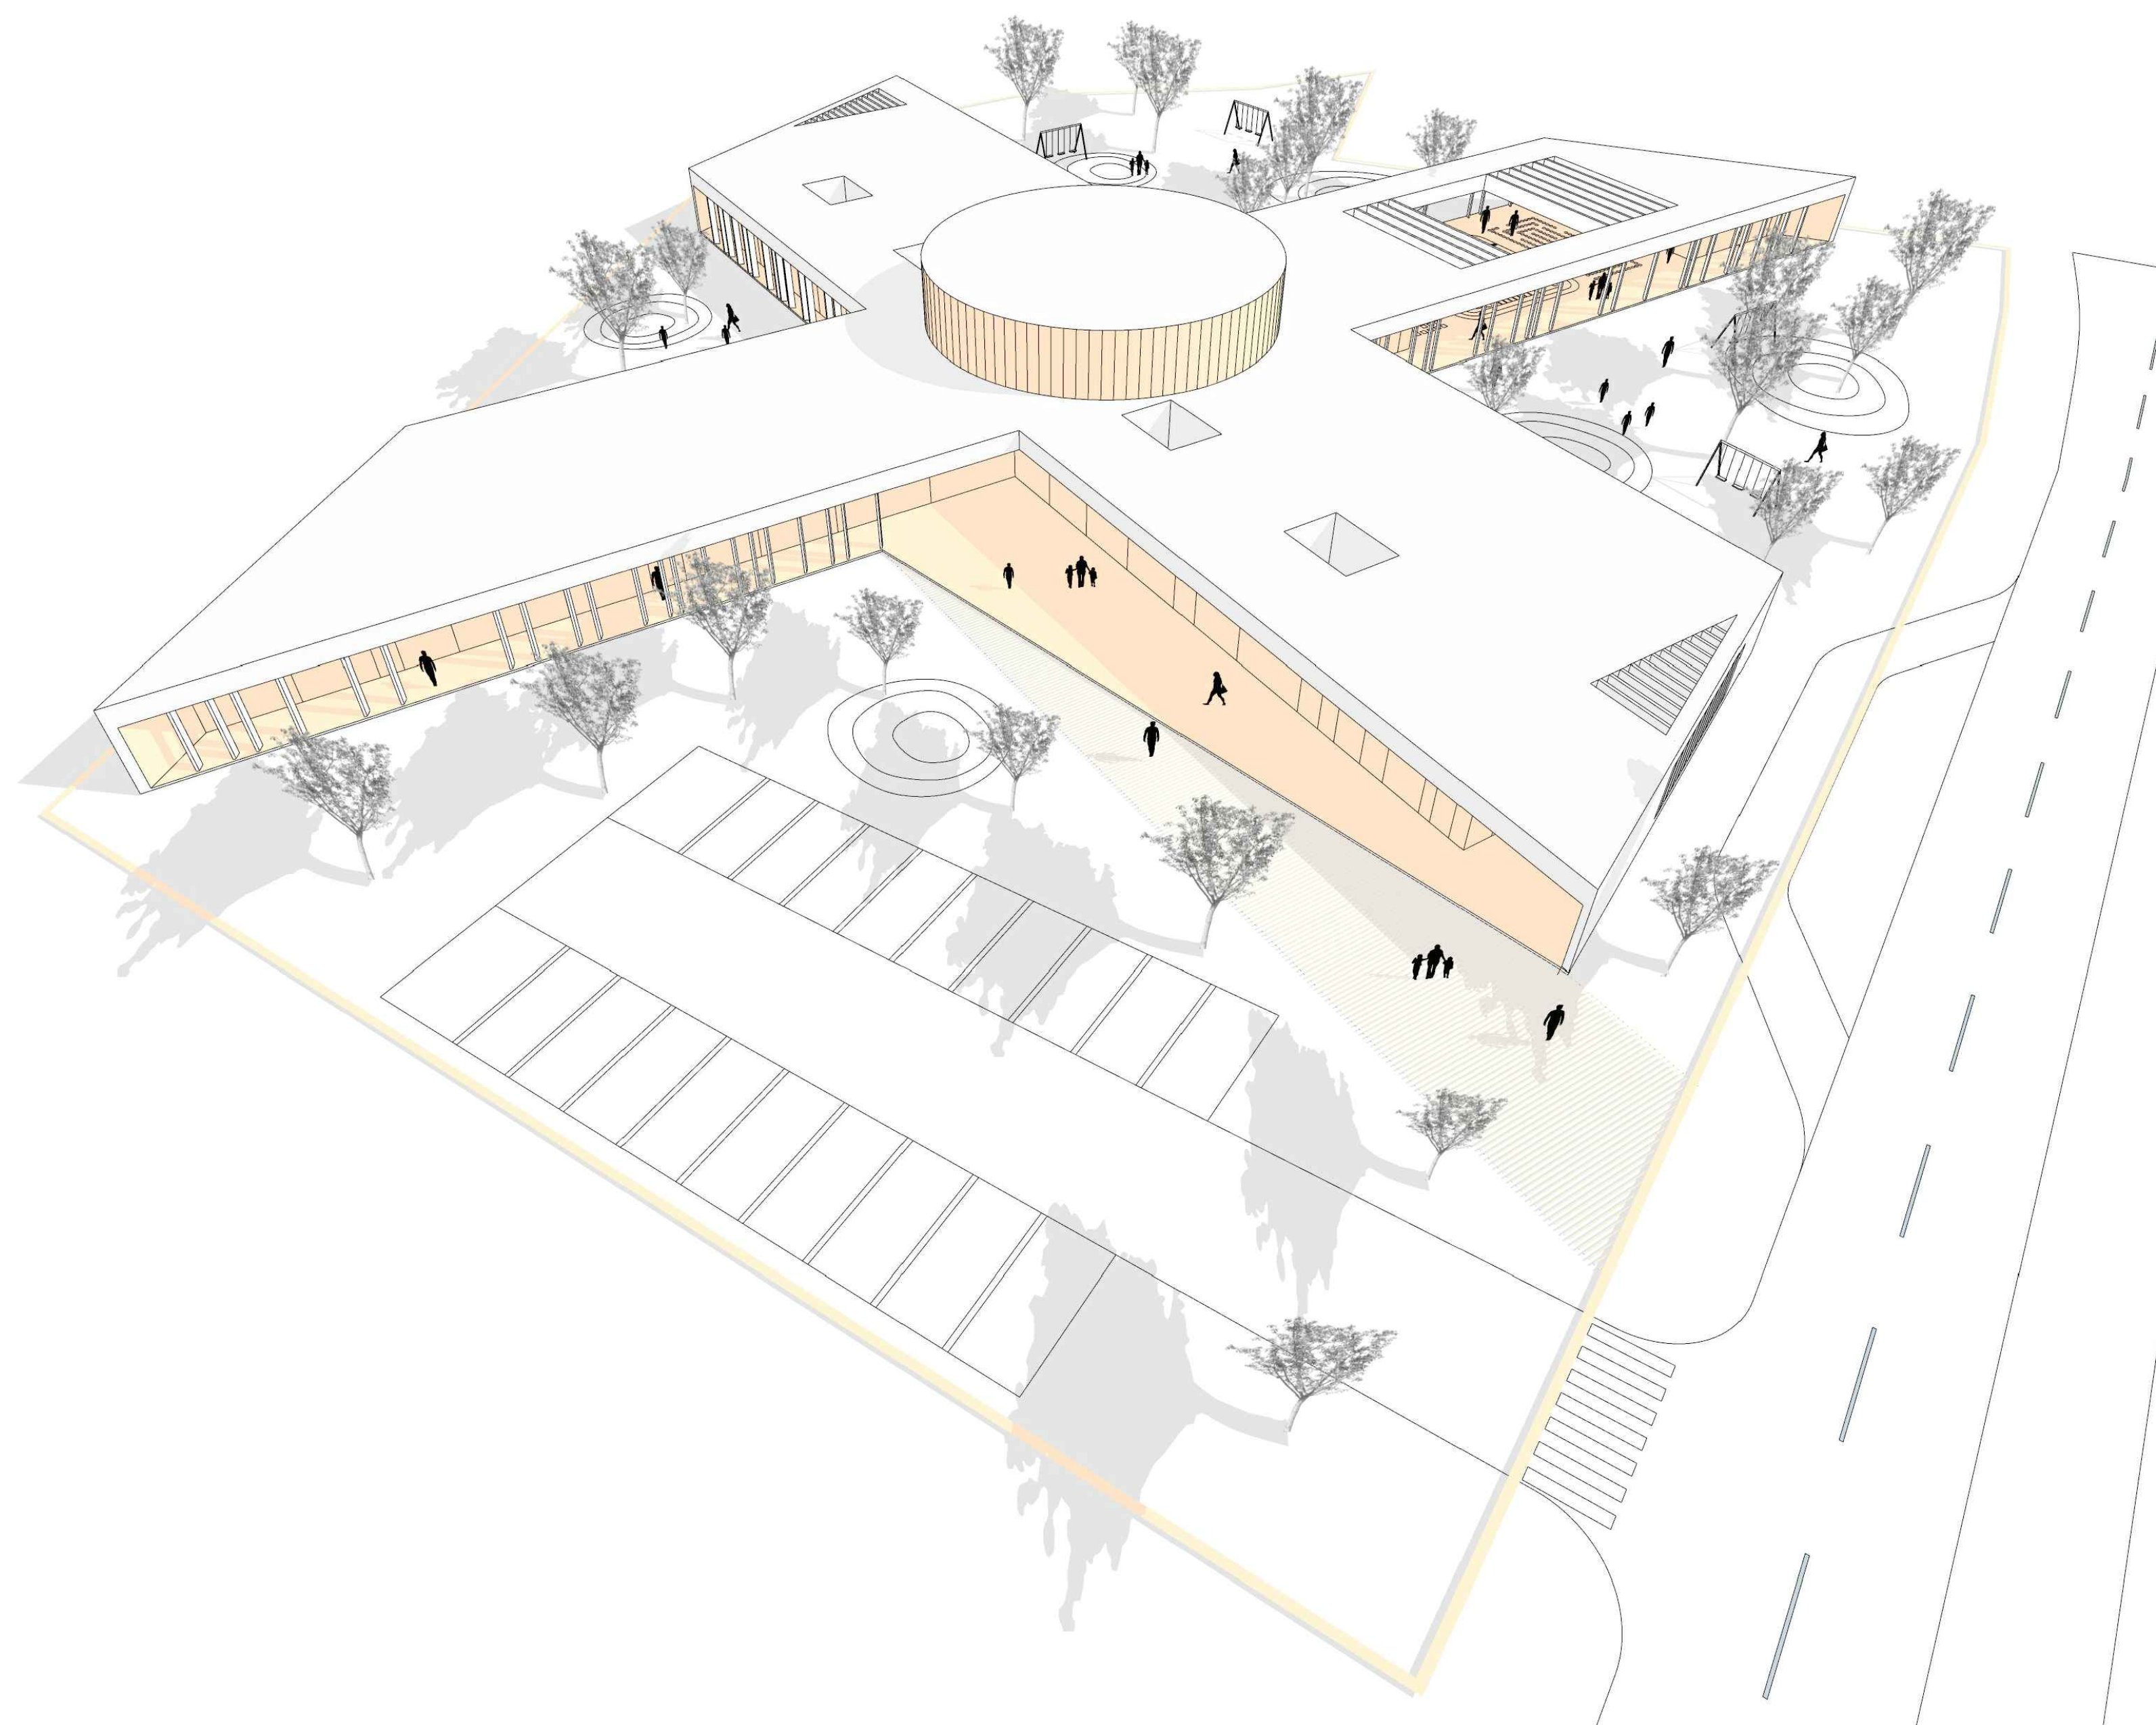

zeleni kvadranti

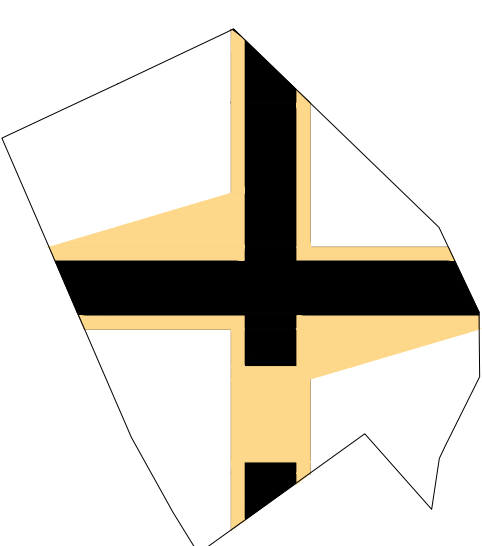

"rastezljivi" trijem

Koncept

Parcela predviđena za vrtić nalazi se usred neizgrađenog dijela Brezovice - na prostoru budućeg naselja. Maglovita morfologija tog naselja zasad je definirana tek urbanističkim parametrima i zonama namjene zadanim Urbanističkim planom uređenja. Drugim riječima, parcela dječjeg vrtića se trenutno nalazi *usred ničega*.

U situaciji lišenoj konteksta, posežemo za elementarnim alatima i prirodnim zakonitostima kao inspiracijom i operativnim okvirom unutar kojeg razvijamo koncept.


Na parcelu nepravilnog oblika apliciran je koordinatni sustav, s ishodištem u težištu parcele i osima orijentiranim u smjerovima sjever-jug, odnosno istok-zapad. U sjecištu osi pozicioniran je ulazni prostor koji povezuje sve dijelove sklopa. Na osi i-z zamišljeni su dnevni boravci; vrtićki sklop istočno te

jaslički zapadno. Os s-j u svom sjevernom dijelu sadrži gospodarski trakt i blagavaonicu, dok se u južnom dijelu nalazi PVN, direktno povezan na igralište, edukativni poligon i ulazni prostor. Na vertikalnoj osi, iznad ulaznog prostora smještena je administracija, a pod njim je smješteno višenamjensko sklonište.

Zgrada vrtića dijeli parcelu na četiri zelena kvadranta. Sjeverozapadni, ulazni kvadrant sadrži pješački pristup ulaznom trgu, parking osoblja i posjetitelja te gospodarski pristup. Sjeveroistočni kvadrant smješten je uz kuhinjski blok i blagavaonicu a u njemu je zamišljen eko program, kojim se klinke osvještava o ljepoti ciklusa sadnje, održavanja i ubiranja te konzumacije uzgojenih plodova. Jugozapadni kvadrant je igralište jaslica, jugoistočni igralište vrtića a međusobno su povezani *edukativnim poligonom*.


Obzirom da se vrtić nalazi na ledini koja je ujedno i vjetrometina, posebna pažnja je posvećena stupnjevanju tranzicije interijer <-> eksterijer. Uz pročelja zgrade formiran je trijem koji mijenja svoju dubinu i karakter ovisno o funkcionalnom sklopu kojem priliježe. Dok je pri gospodarskom sklopu to tek uski trijem zaklonjen vertikalnim brisolejima, uz ulazni prostor trijem se širi i postaje djelomično natkriveni ulazni trg - prijelazni element u sekvenci pristupanja zgradi vrtića.

S južne strane vrtića - u kontaktu dnevnih boravaka i pvna s vanjskim igralištem, tema „rastezljivog“ trijema dodatno je apostrofirana. Natkrivene terase dnevnih boravaka proširuju se u prostoru pergolu - djelomično natkriveni *edukativni poligon* koji je zamišljen kao vanjska ekstenzija PVNa. *Edukativni poligon* istovremeno spaja i odvaja vrtićki i jaslički dio igrališta te postaje mjesto neočekivanih dječjih susreta i novih iskustava.

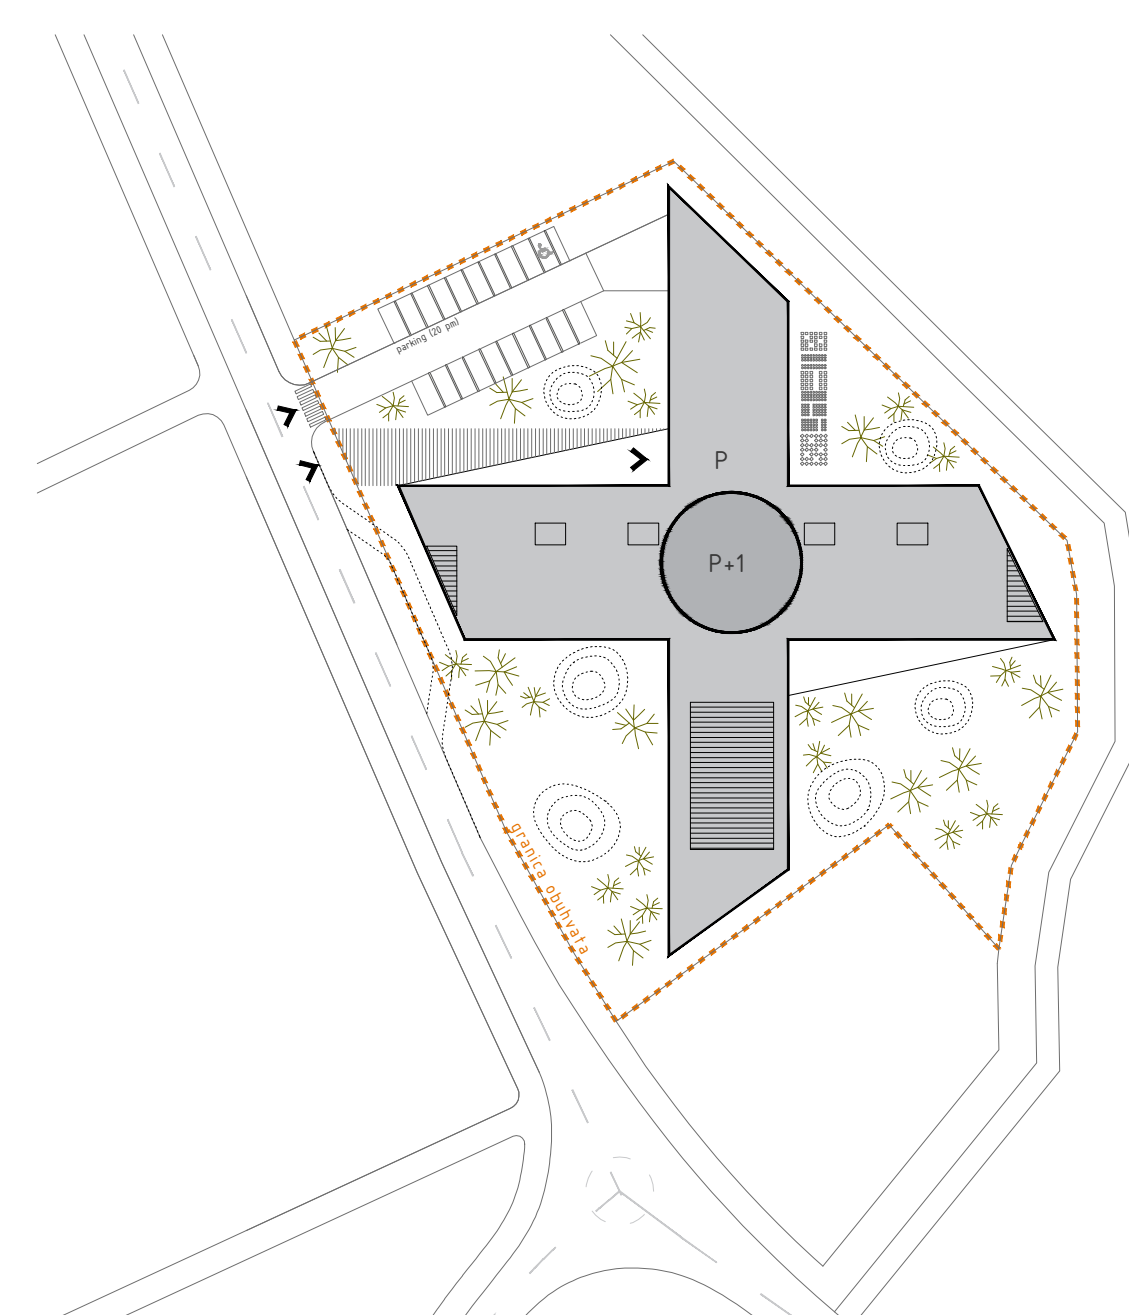


1:1000

situacija

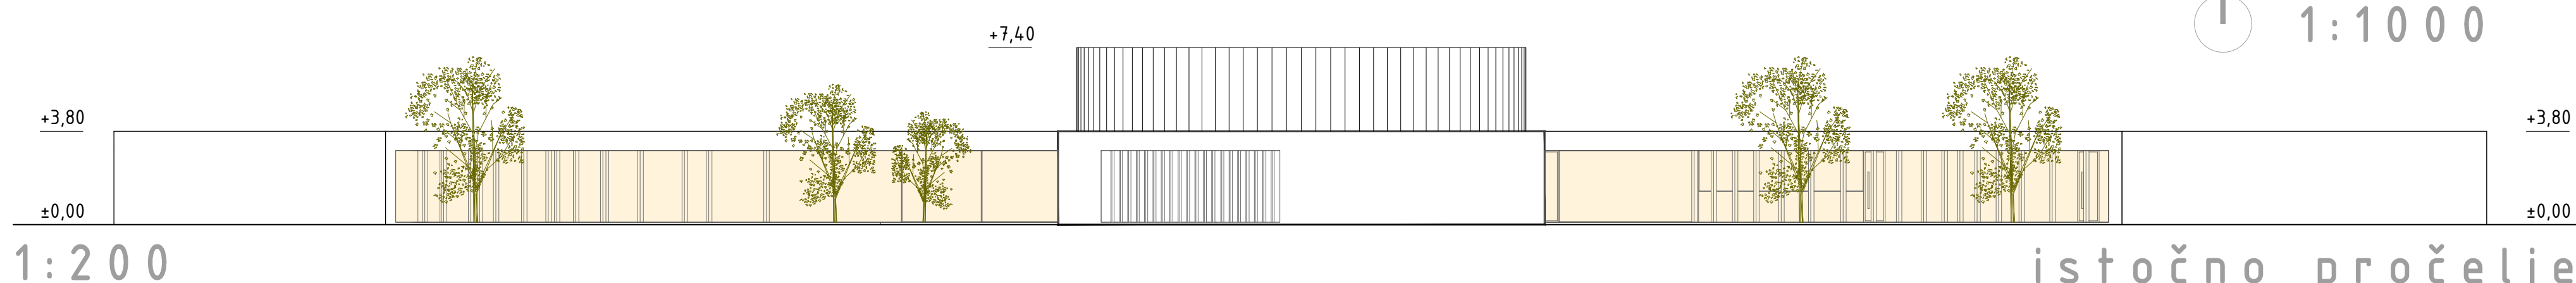


1:200

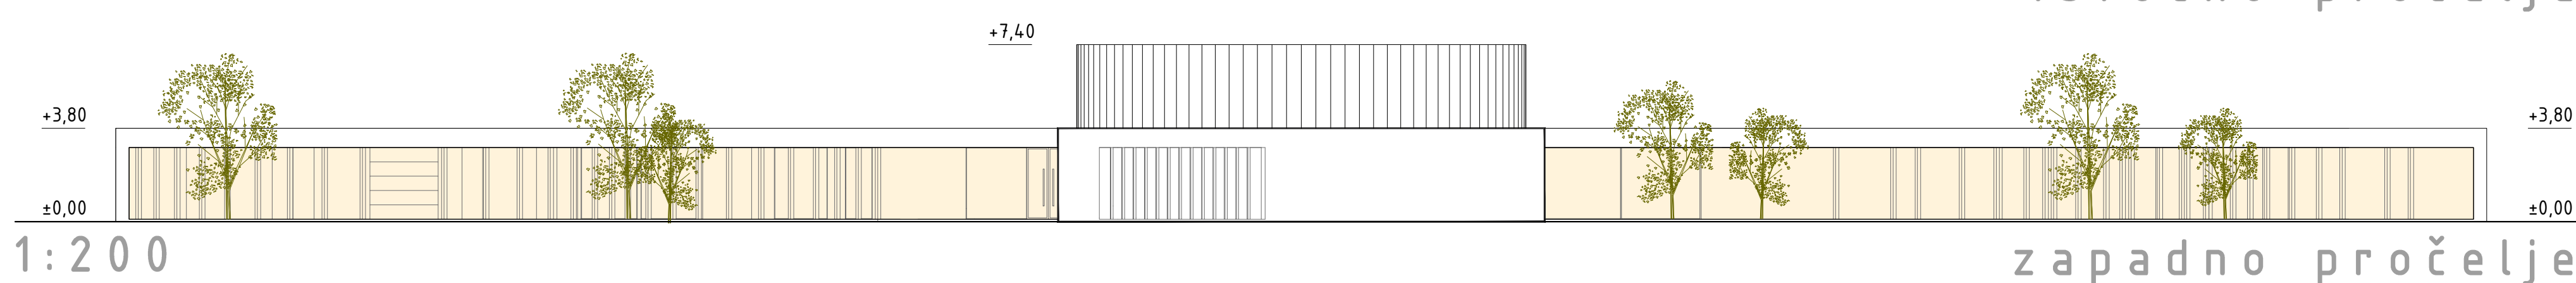

1:200

istočno pročelje

zapadno pročelje

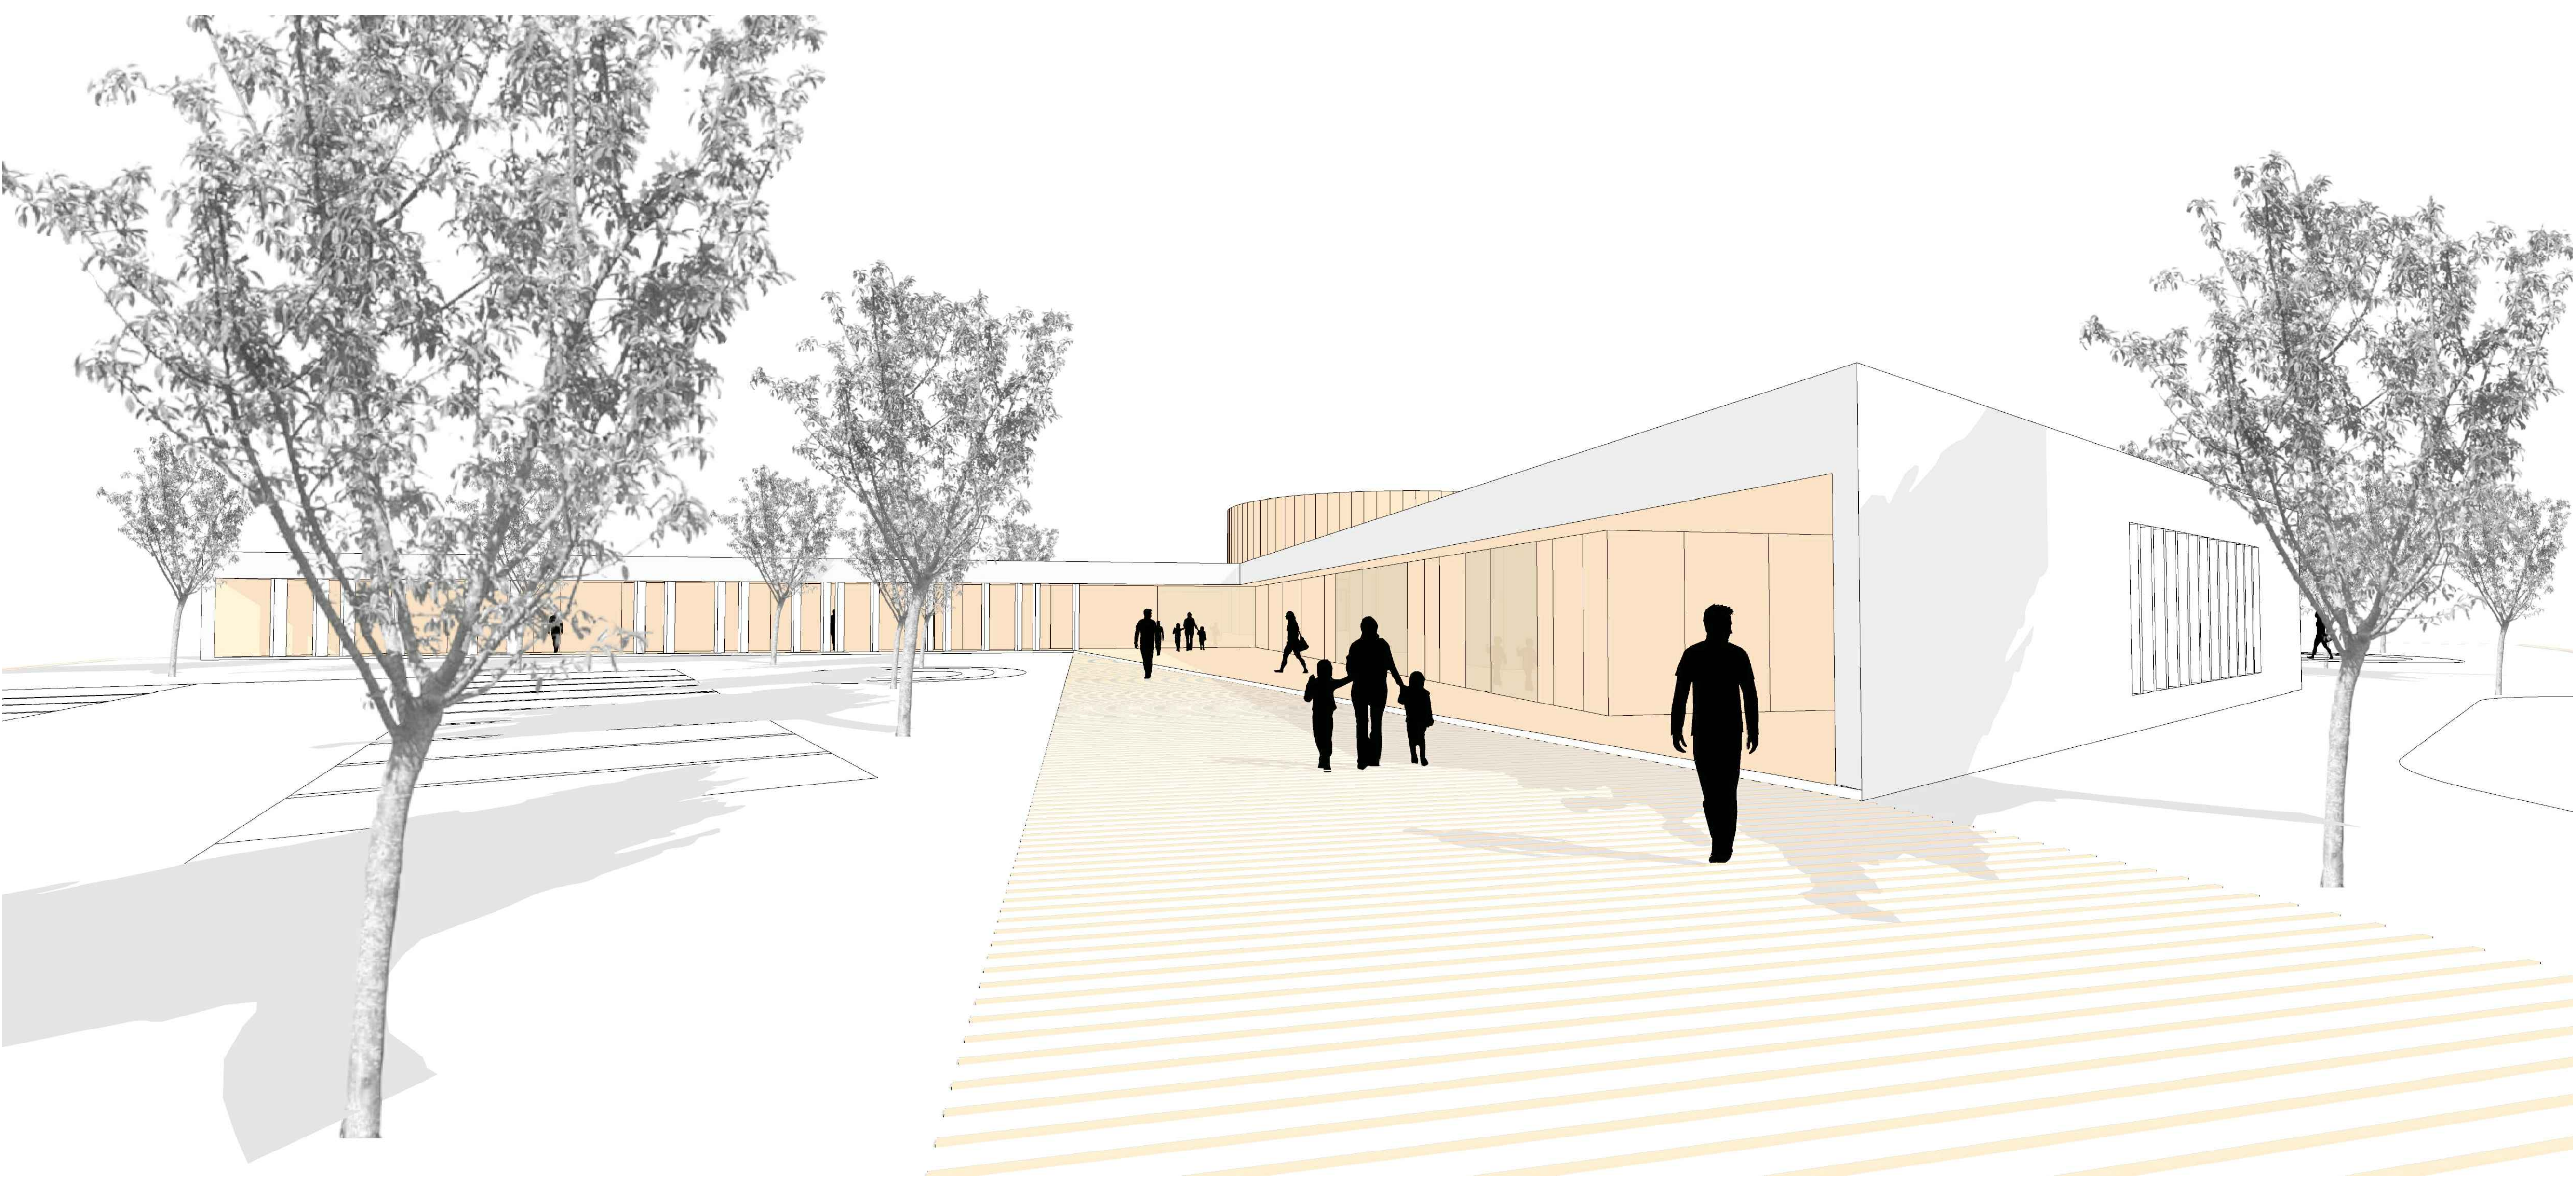

Zgrada vrtića organizirana je oko osi sjever-jug i istok-zapad, koje se protežu do gradivih granica parcele. U sjecištu tih osi pozicioniran je glavni ulaz u objekt.

Os istok-zapad


Na ovoj osi smještene su sobe dnevnog boravka s pripadajućim sanitarijama i garderobama. U istočnom dijelu ove osi smještene su vrtićke jedinice, dok su u zapadnom dijelu smještene jaslice. Sve sobe su orijentirane na čisti jug, odnosno na igralište koje se prostire čitavom južnom polovicom parcele. Pozicija jaslica, najbliže pješačkom ulazu na parcelu omogućava nesmetan i jednostavan pristup roditeljima a istovremenu dobru komunikaciju s glavnim ulazom.


Sobe dnevnog boravka bilateralno su osvijetljene aatrijima pozicioniranima između sobe i hodnika. Po dvije jedinice dijele jedan atrij, osim rubnih jedinica koje imaju vlastite aatrije. Na ovaj način je osim dodatne svjetlosti u sobi, garderobi i sanitarijama ostvarena i vizualna komunikacija između dnevnih boravaka i hodnika, što odgajateljima olakšava kontrolu ali i potiče znatiželju malih

korisnika tih prostora. Uz aatrije se vežu i proširenja komunikacije - svjetlošću okupani ateljei, mjesta kreativnog rada, ali i mjesta gdje odgajatelji mogu popiti kavu i obaviti koordinaciju imajući svo vrijeme na oku usnule mališane.


Os sjever - jug

Južni dio osi sjever-jug zauzima PVN. Orijentiran je na jug te direktno povezan na ulazni. Budući da je ostakljen, pvn je moguće povezati i sa ulaznim prostorom u slučaju da veće priredbe i okupljanja opet postanu stvarnost. Pvn je sa vanjskim igralištima povezan putem proširenog trijema - *edukativnog poligona*. Edukativni poligon je zamišljen kao vanjska ekstenzija samog pvn-a, to je prostor istraživanja, igre i učenja, kojim se potiče i oplemenjuje boravak djece na zraku. Prostor je to koji je mjestimično natkriven, mjestimično zasjenjen a mjestimično potpuno otvoren prema nebu, čime je stvoren raznorodan i dinamičan ugođaj, otvoren svim formama znatiželje. Poligon za vožnju, labirint, audiovizualne instalacije, interaktivne igre ili jednostavno igralište graničara samo su neki od scenarija koji bi se ondje mogli zbivati.

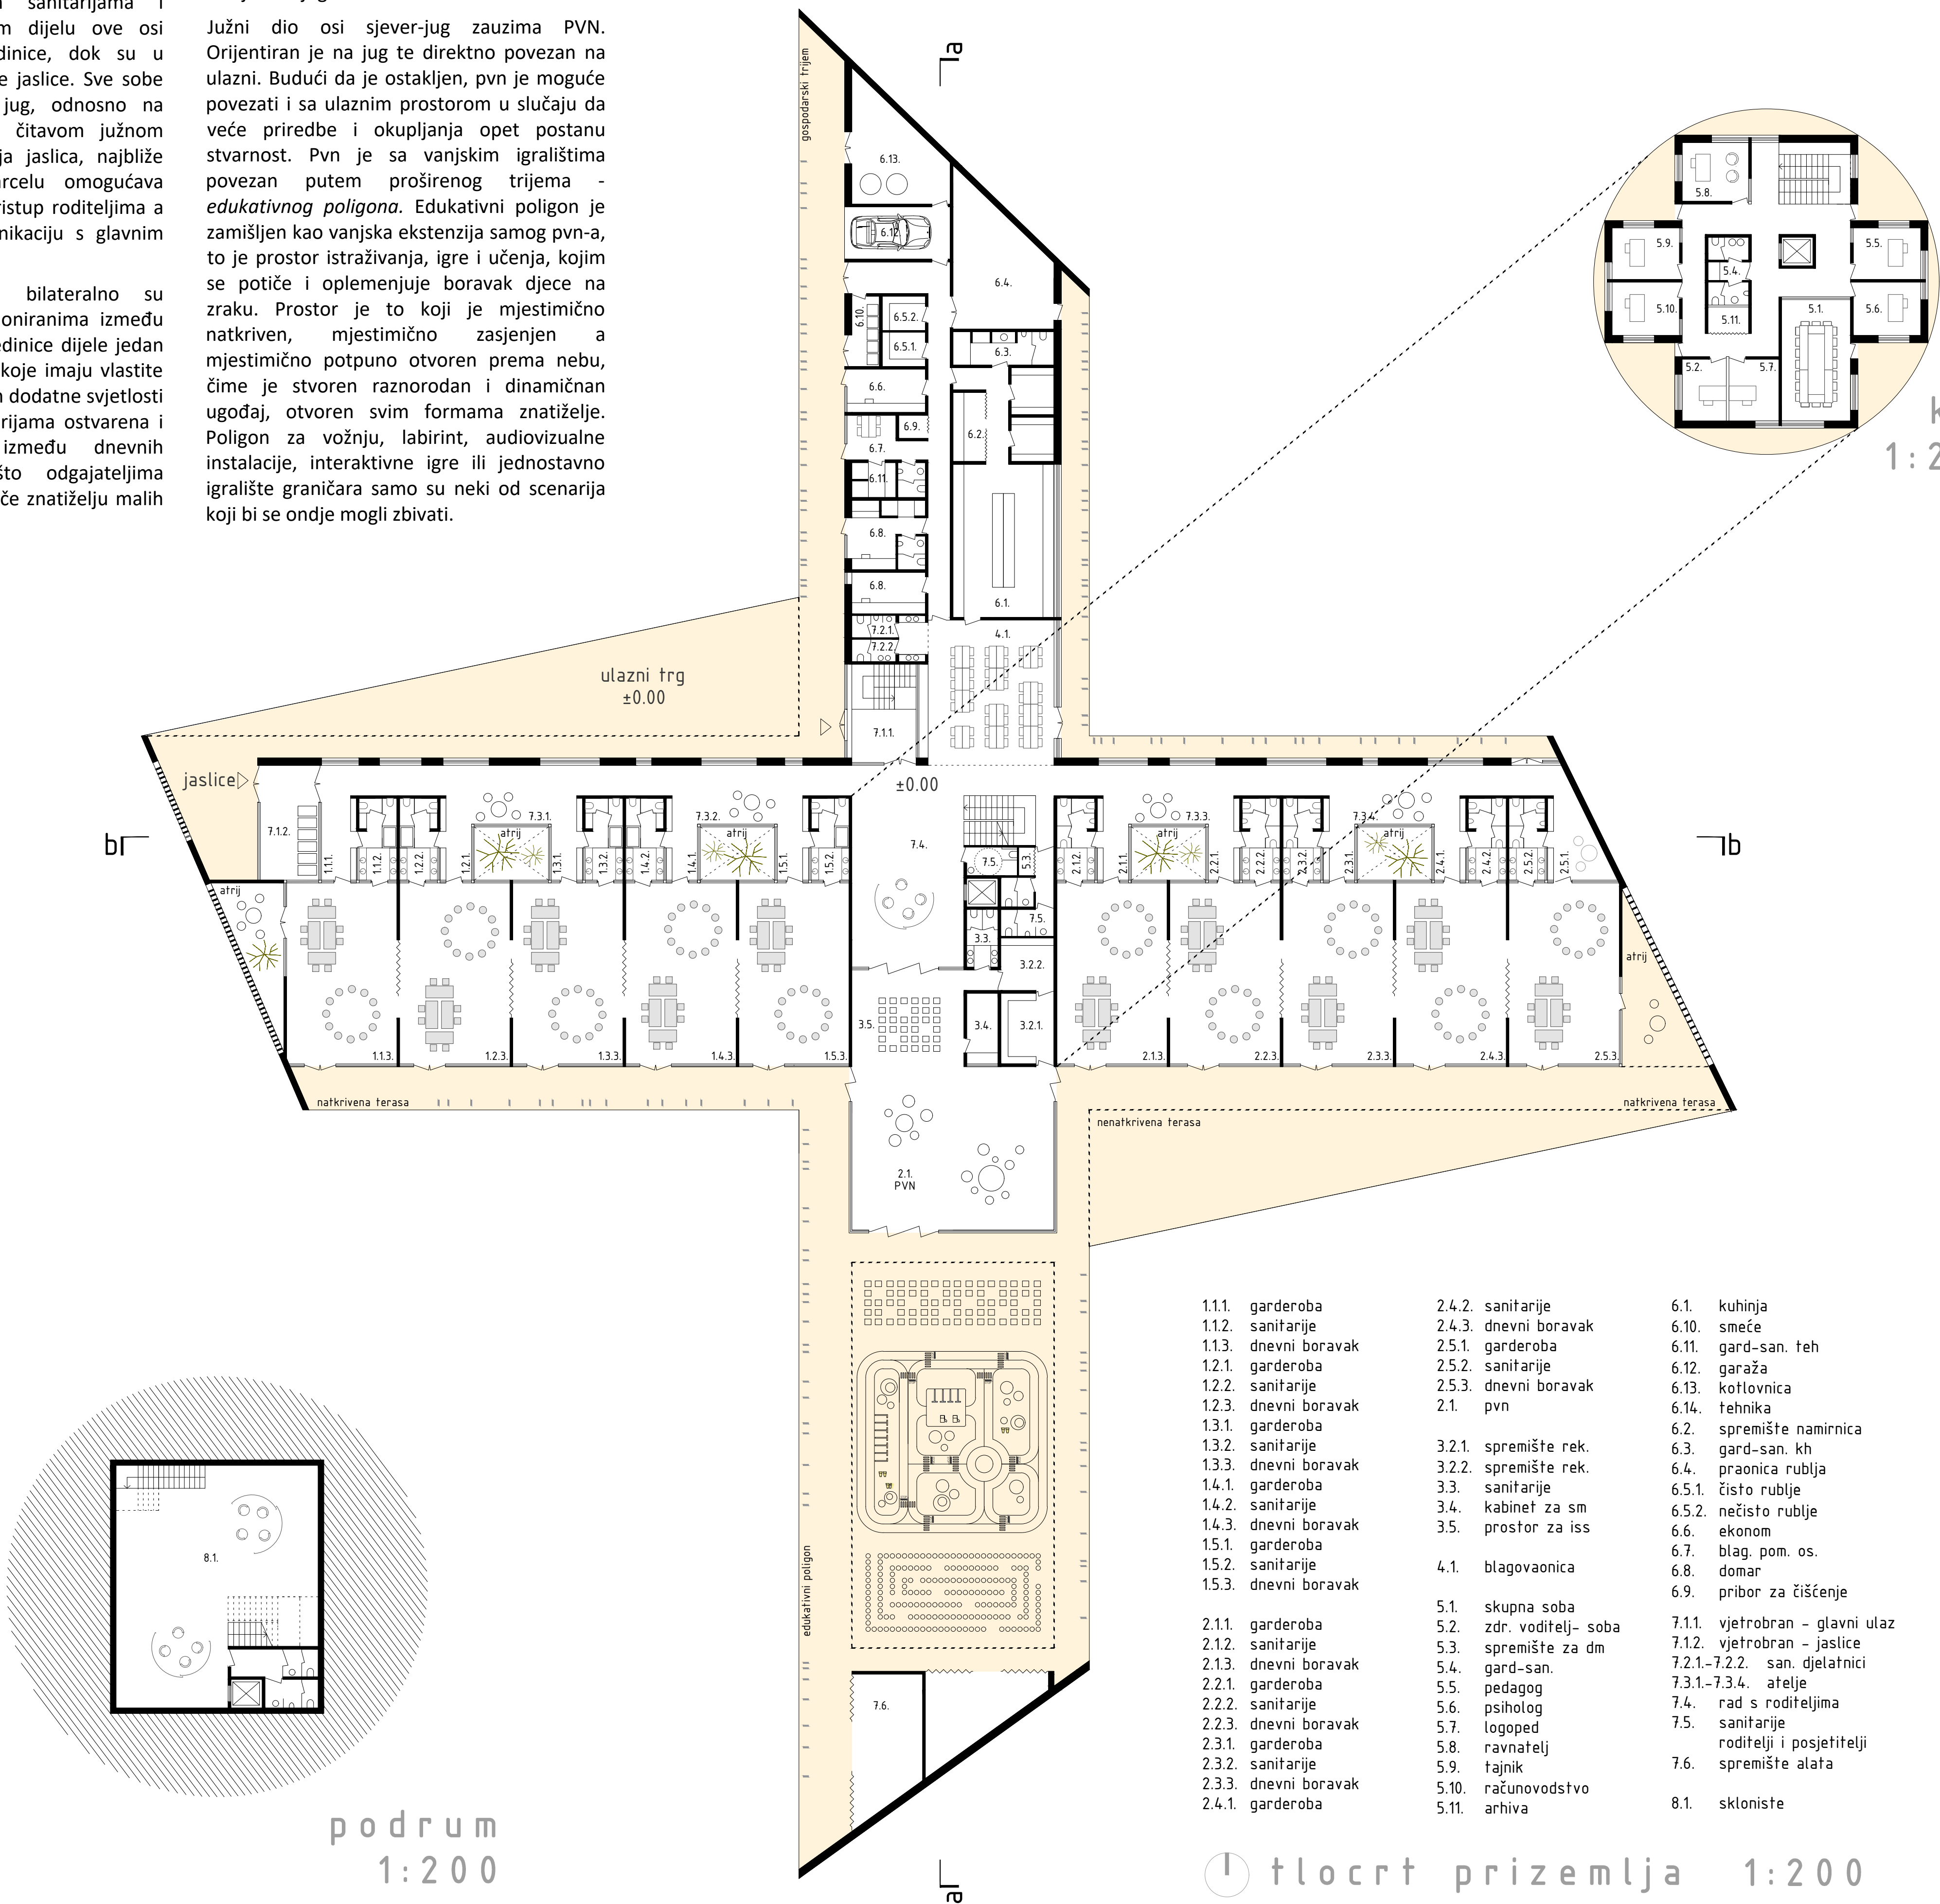

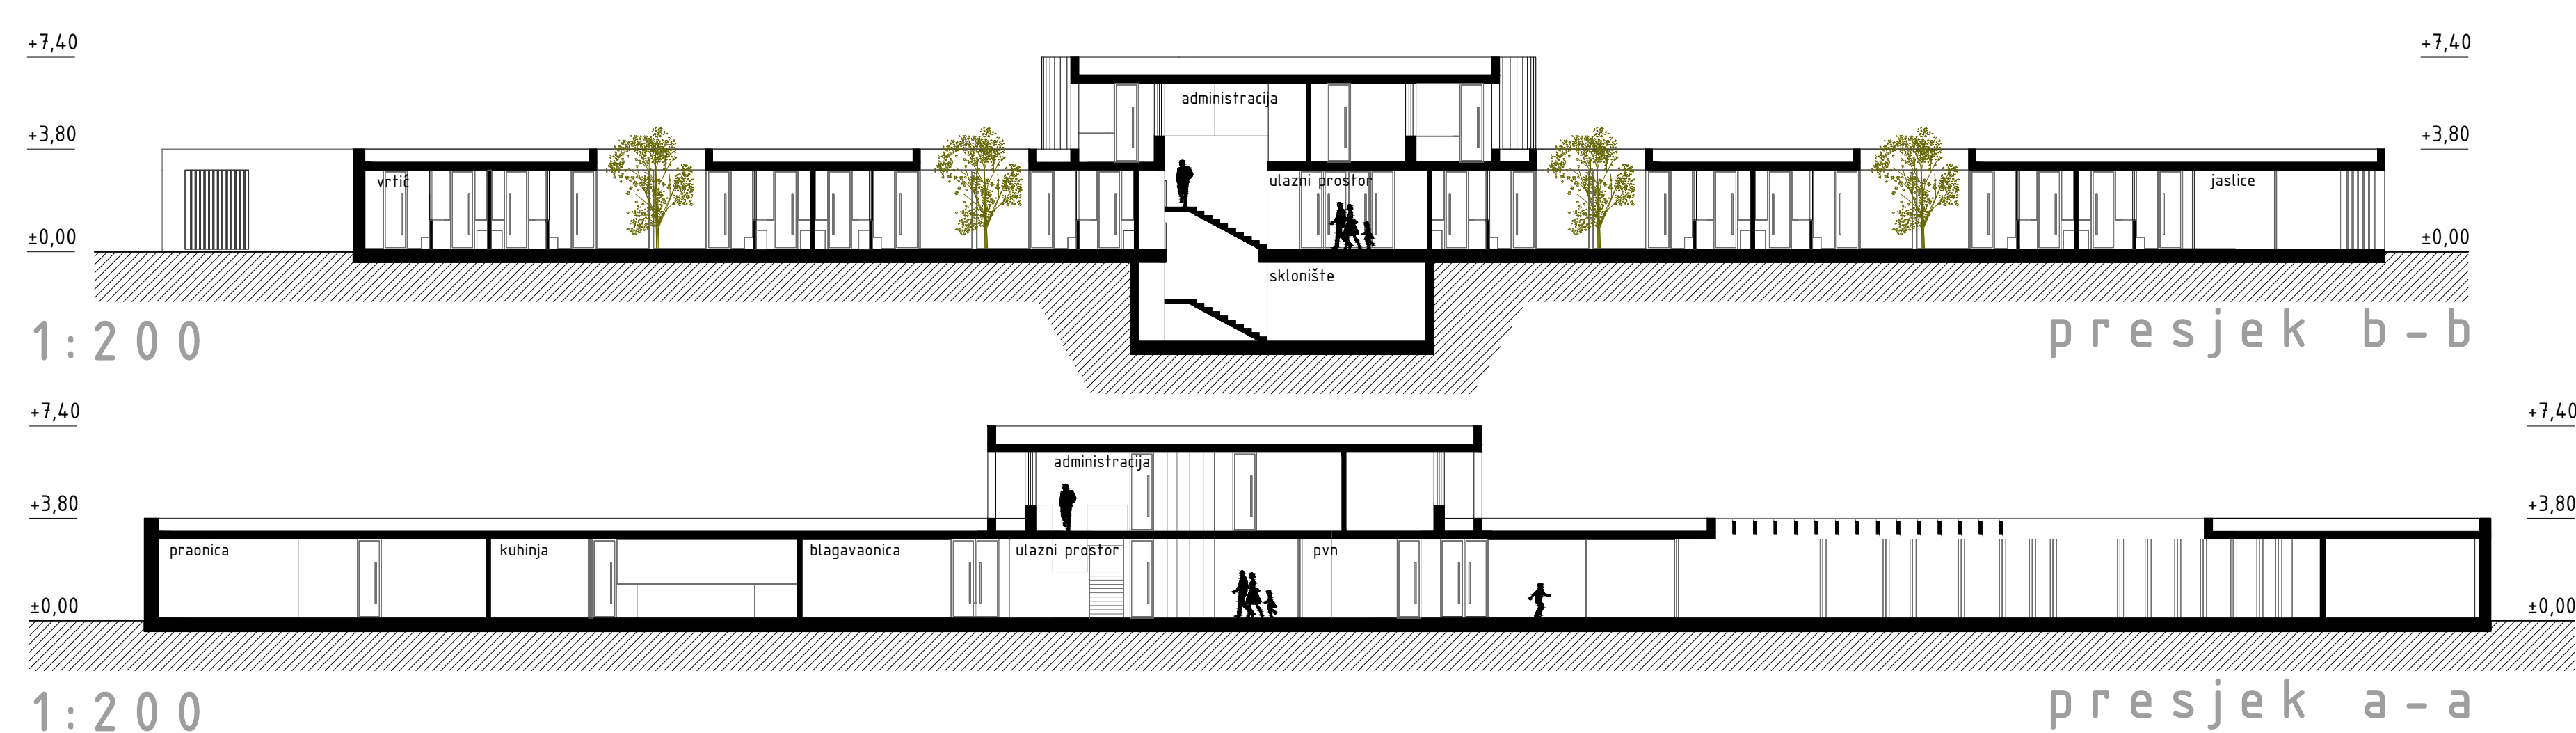

U sjevernom kraju osi s-j pozicioniran je gospodarski trakt. Gospodarski ulaz i gospodarsko dvorište smješteni su u najsjevernijem dijelu parcele. Neposredno uz gospodarski ulaz nalaze se kotlovnica, garaža, prostorija za otpad i praonica sa spremištima. Gospodarski trakt proteže se od krajnjeg sjevernog ruba parcele do ulaznog prostora u centru. Svim prostorima gospodarskog trakta osigurano je prirodno osvijetljenje i ventilacija te izlaz na pripadajući trijem. Na mjestu gdje gospodarski trakt dodiruje ulazni prostor pozicionirana je blagavaonica s direktnom vezom na kuhinju i izlazom na vanjski teren. Blagavaonica tangira glavne pravce kretanja u vrtiću i potpuno je odvojiva od glavne komunikacije. Uz blagavaonicu su smještene sanitarije za odgajatelje te mjesta za pranje ruku za djecu.

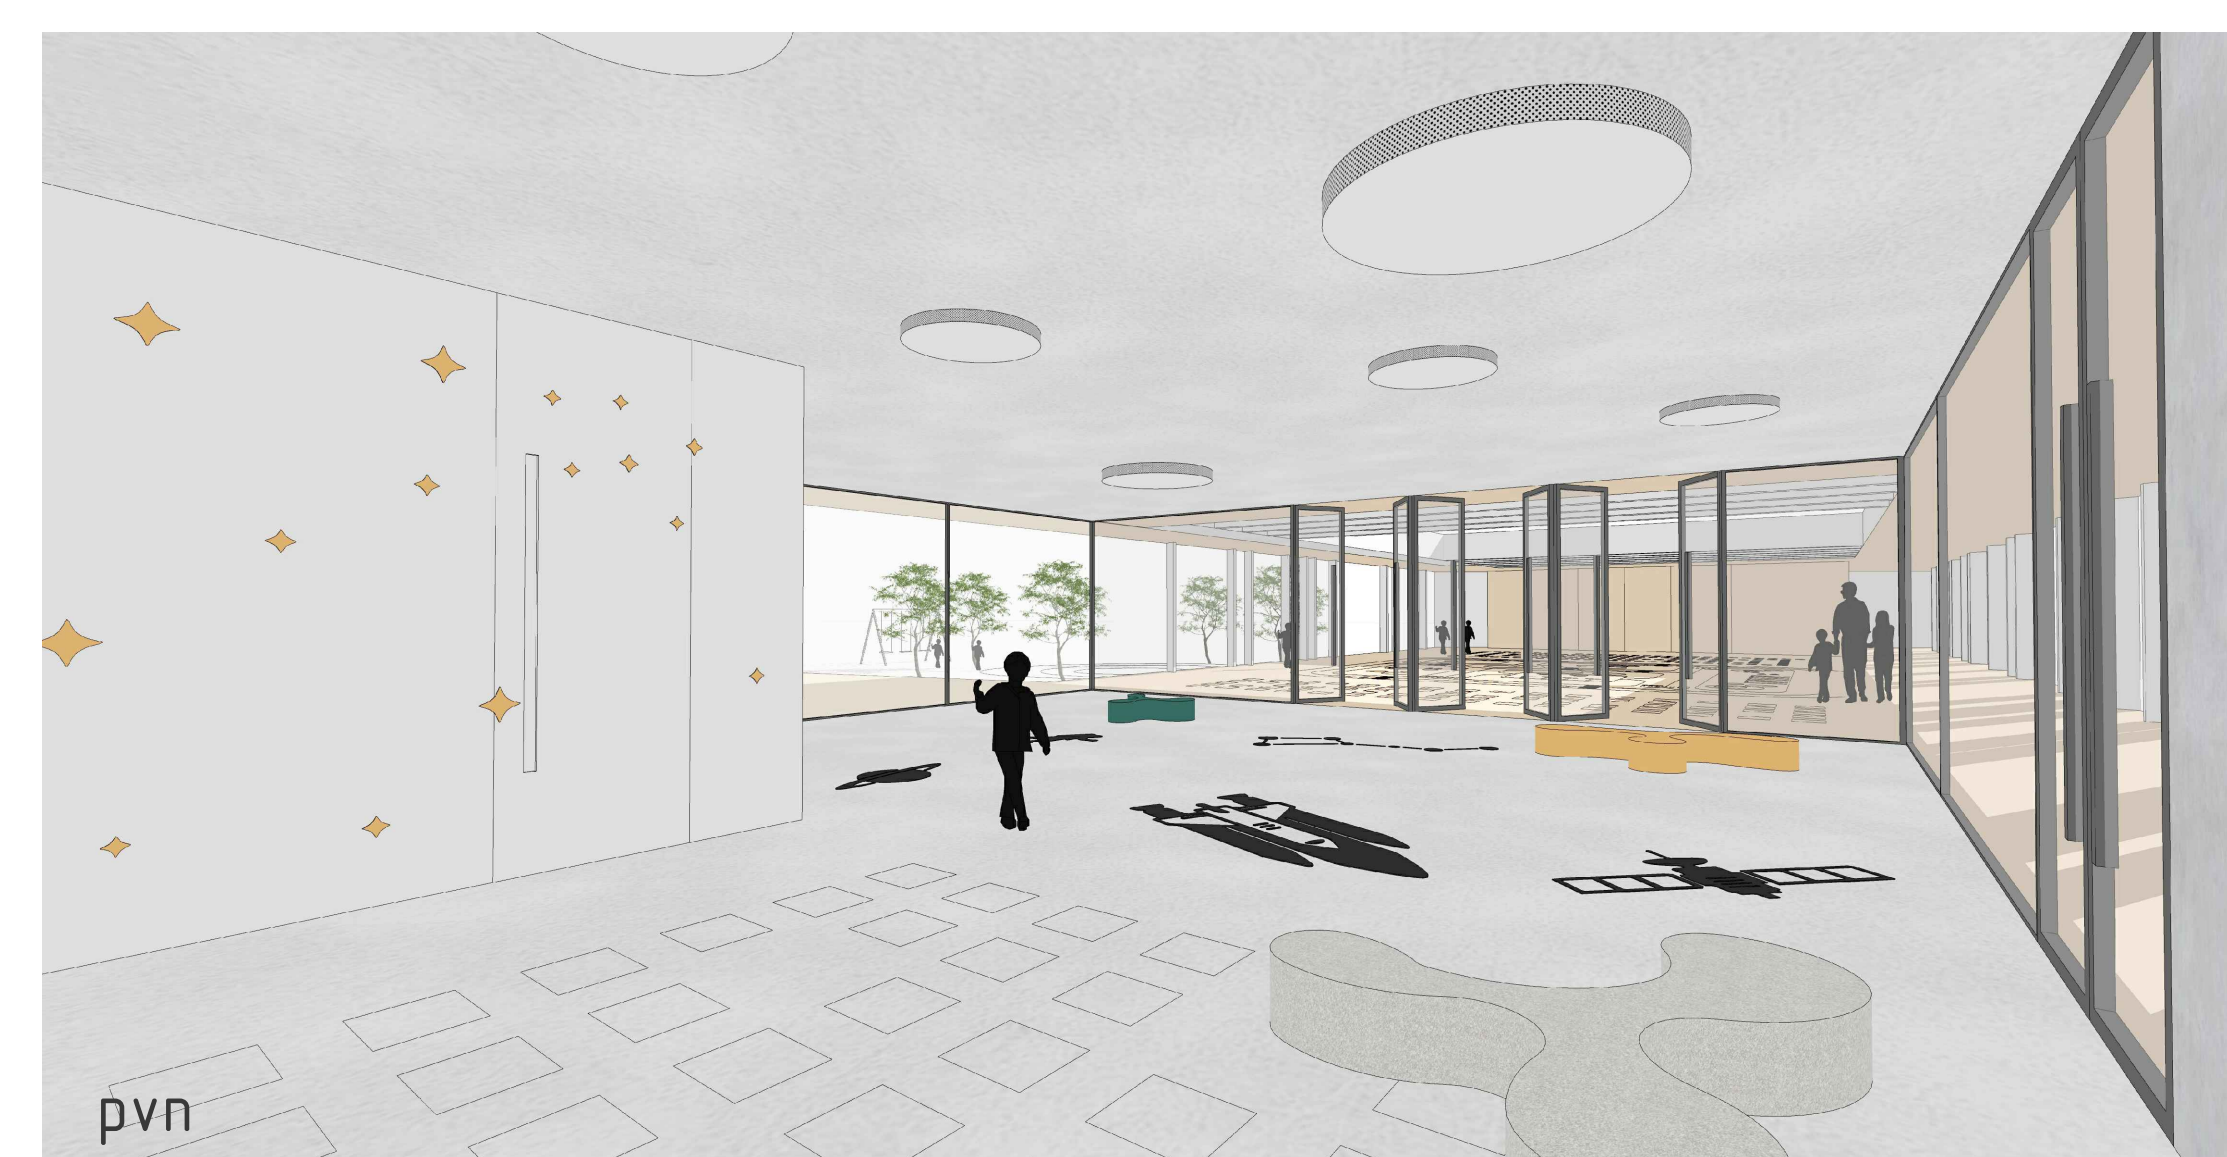

solarni paneli – krov

administracija

jaslice

pvn

jaslice-igralište

edukativni poligon

vrtić-igralište

vrtić

Do poligona je moguće doći suhom vezom - natkrivenim trijemom koji povezuje sve dnevne boravke sa pvn-om te sa vanjskim igralištima. Neposredno uz poligon smješteno je spremište za rekvizite.

Os nebo-zemlja

Vertikalna os zgrade vrtića sastoji se od Prostora za odgojno-obrazovne djelatnike smještenog na katu, odnosno višenamjenskog skloništa u podrumu. Prostor za djelatnike nalazi se neposredno iznad ulaznog prostora te je s njim povezan stubište i dizalom. Uredi djelatnika te skupna soba povezani su zajedničkim komunikacijama, pri čemu se u prvom planu po usponu stubište ukazuje soba ravnatelja i skupna soba. Iz svi prostora na katu osigurani su izlazi na terase s kojih se pruža pogled na sve strane parcele vrtića. Višenamjensko sklonište smješteno je neposredno ispod ulaznog prostora te je s njim povezano stubište i dizalom unutar vrtića, ali i stubište kojem se pristupa iz vjetrobrana na glavnom ulazu vrtića. U slučaju da se skloništu u mirnodopske svrhe dodijeli nova funkcija, moguće ga je koristiti bez da se prolazi kroz vrtić.

